
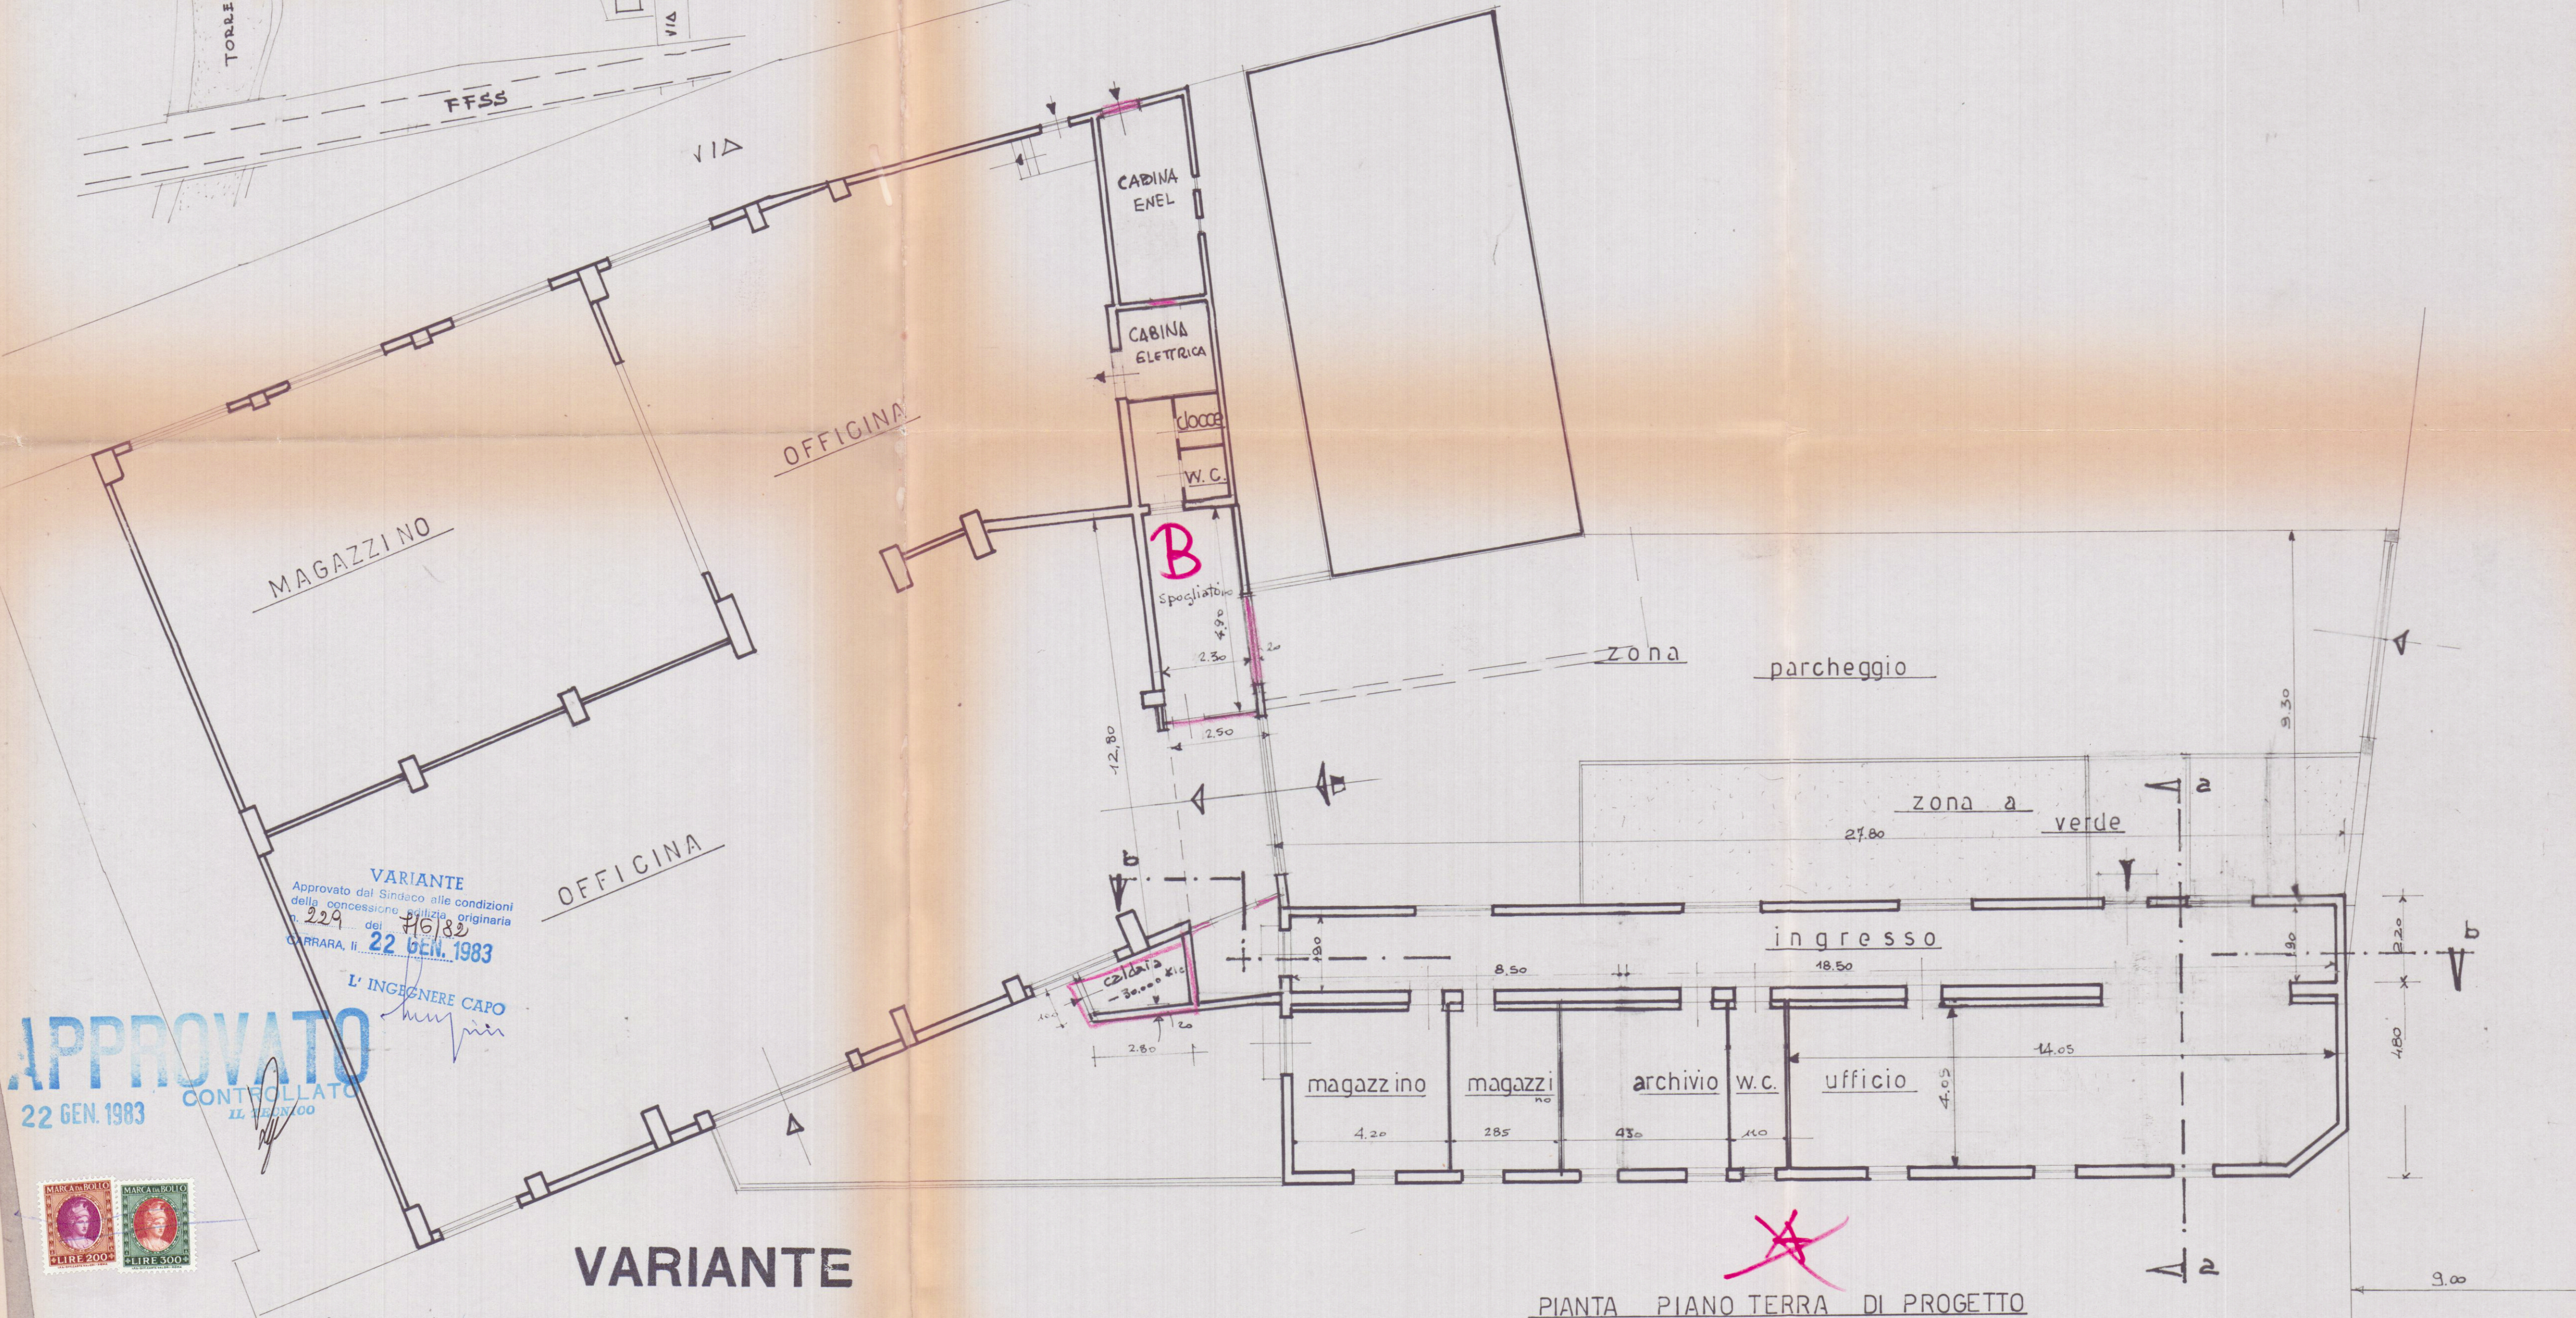
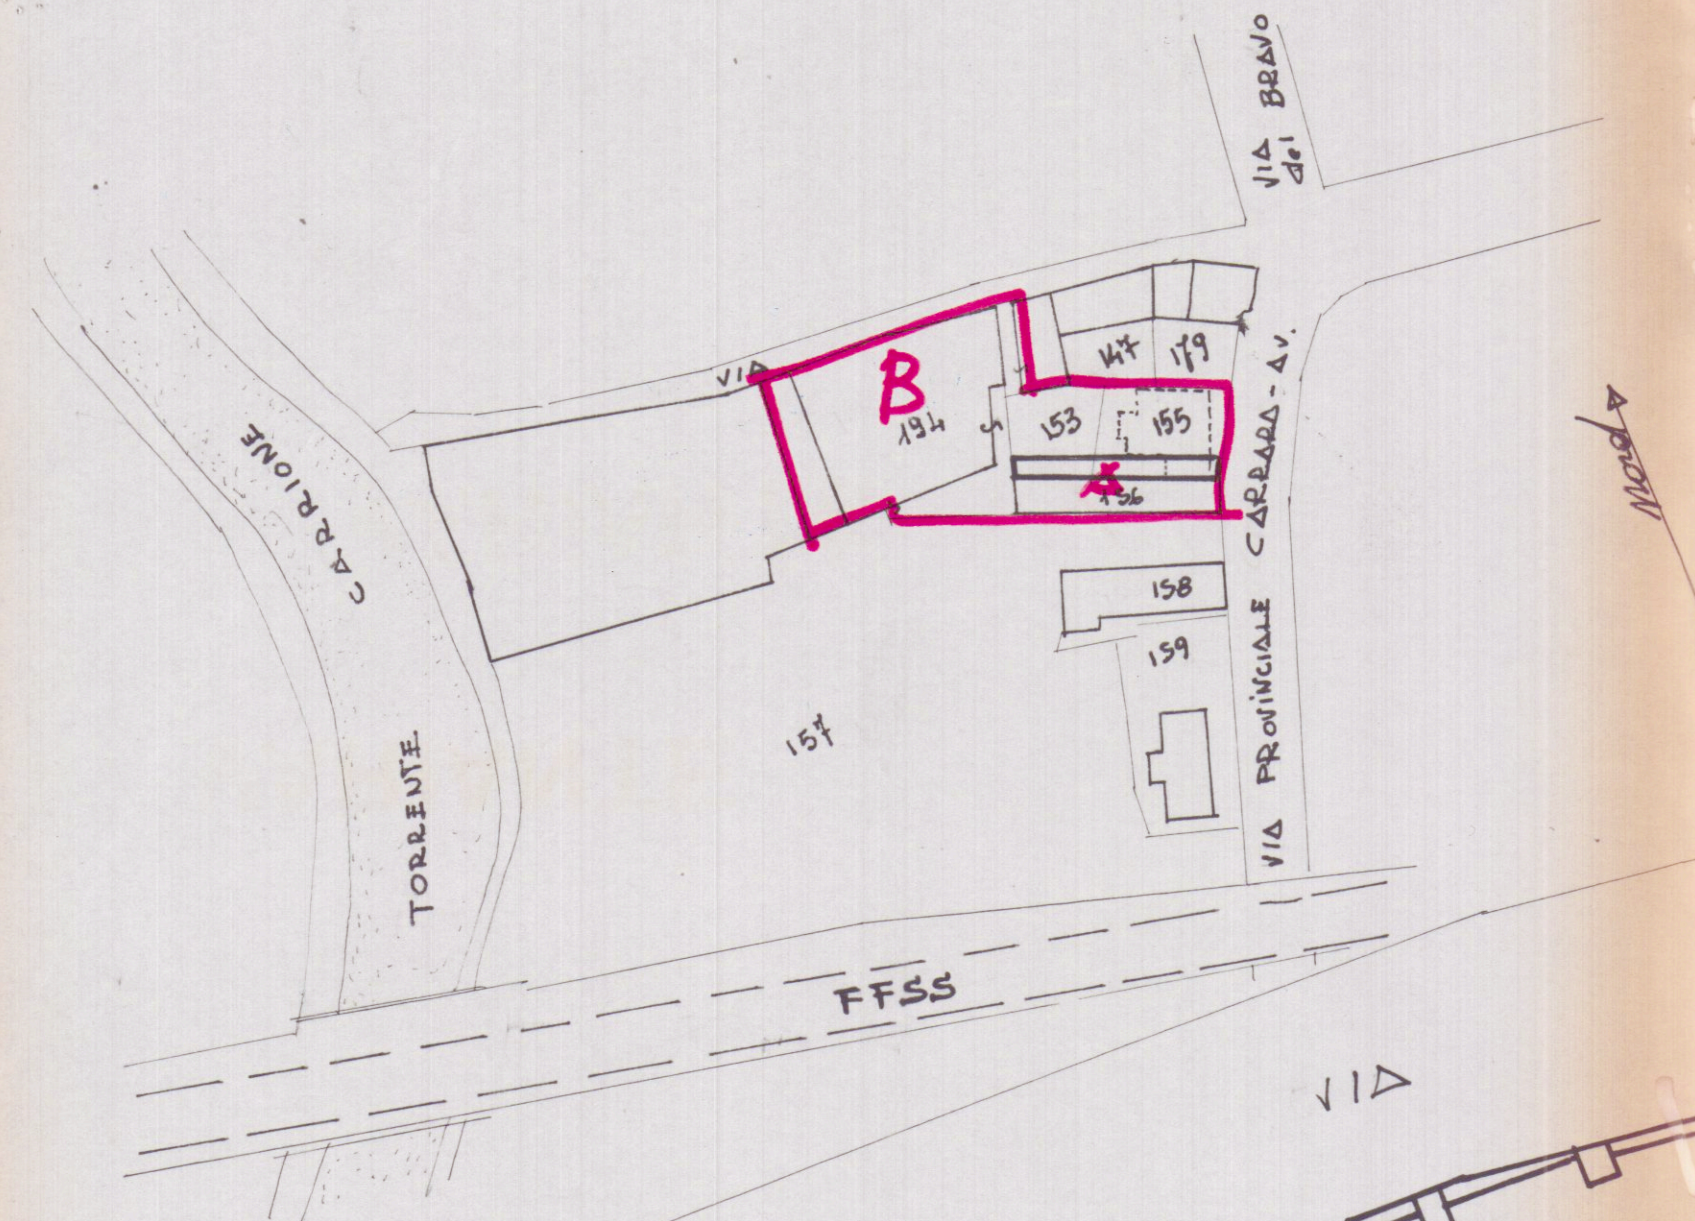


PLANIMETRIA GATASTALE

foglio 83 rapp-1:1000

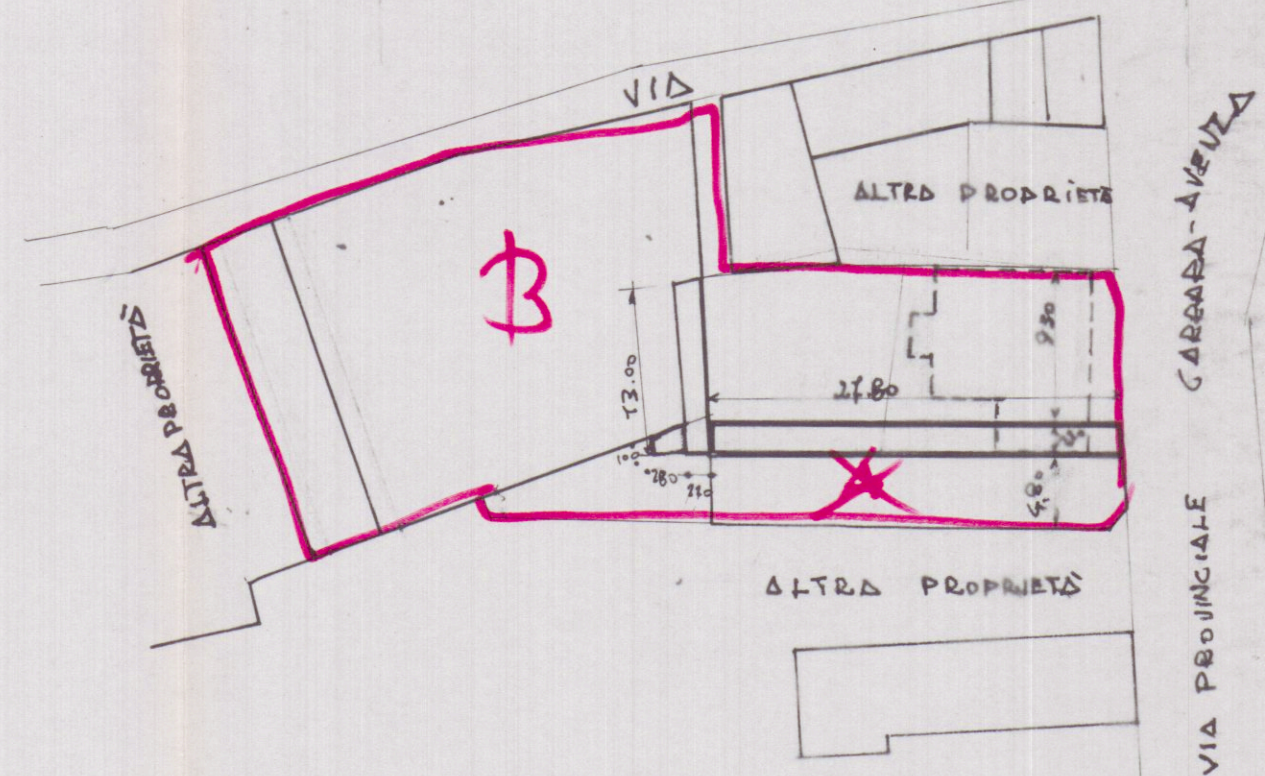

VARIANTE
Approvato dal Sindaco alle condizioni
della concessione edilizia originaria
n. 229 del 16/82
CARRARA, IL 22 GEN. 1983

L'INGEGNERE CAPO

APPROVATO
22 GEN. 1983
CONTROLLATO
IL TECNICO



VARIANTE

- 1 OTT. 1982

Progetto di ampliamento
allo stabile sito in Avenza di
Carrara-via Provinciale Carrara Av.
di proprietà della soc -

-VULCANIA DIAMANT-

STATO MODIFICATO


TAV.

2

B

rapp-
1:1000 / 1:100

VARIANTE

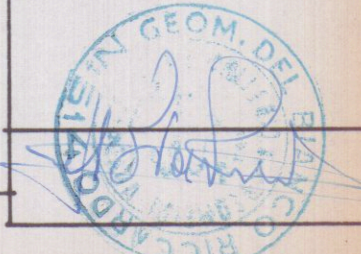

PIANTA PIANO TERRA DI PROGETTO