


piano terra

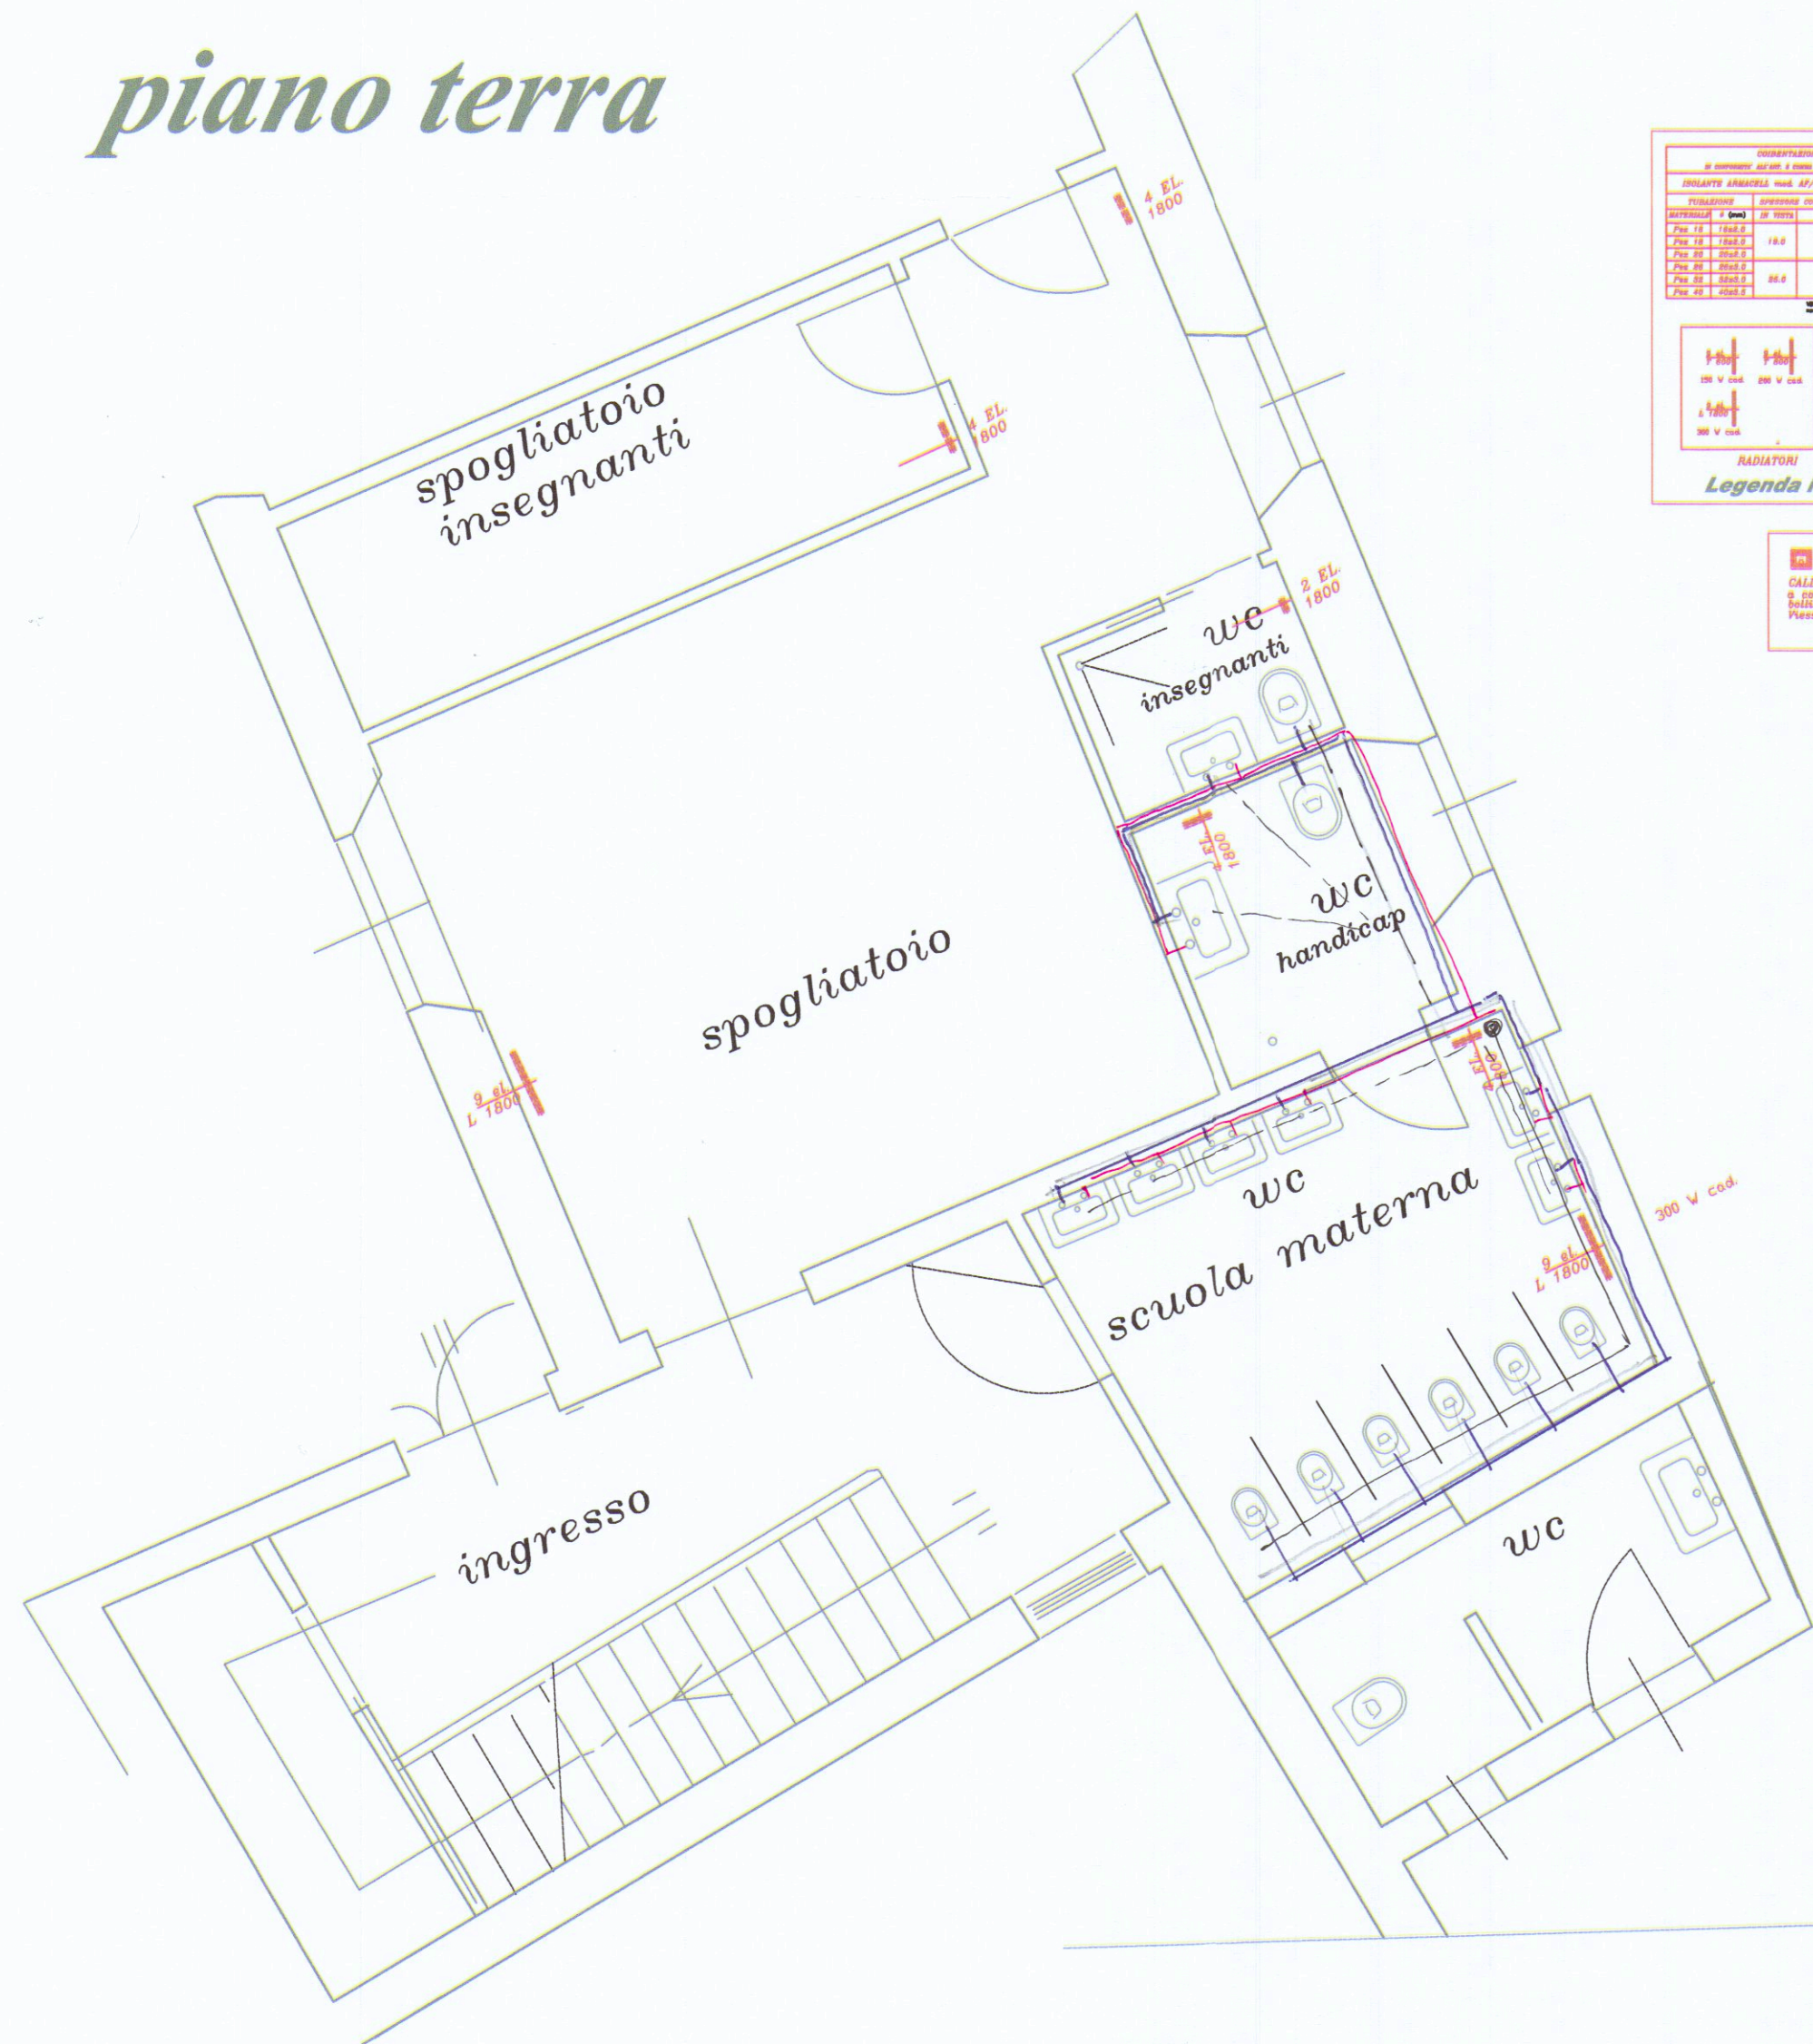






Legenda impianto termico


CALDAIA 16 kW
a circolazione forzata con
solistore da 300 L
Vassomatti Vitecna SAS P

impianto termo-sanitari

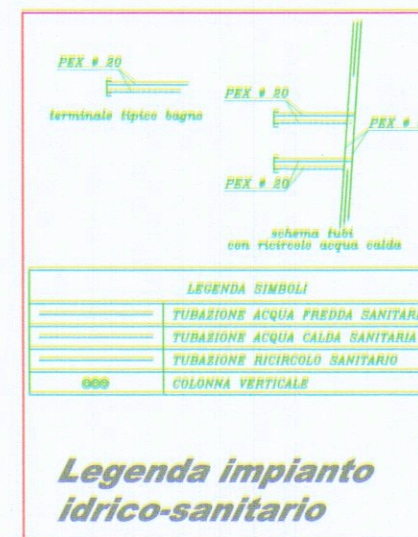

Legenda impianto idrico-sanitario

pianoprimo

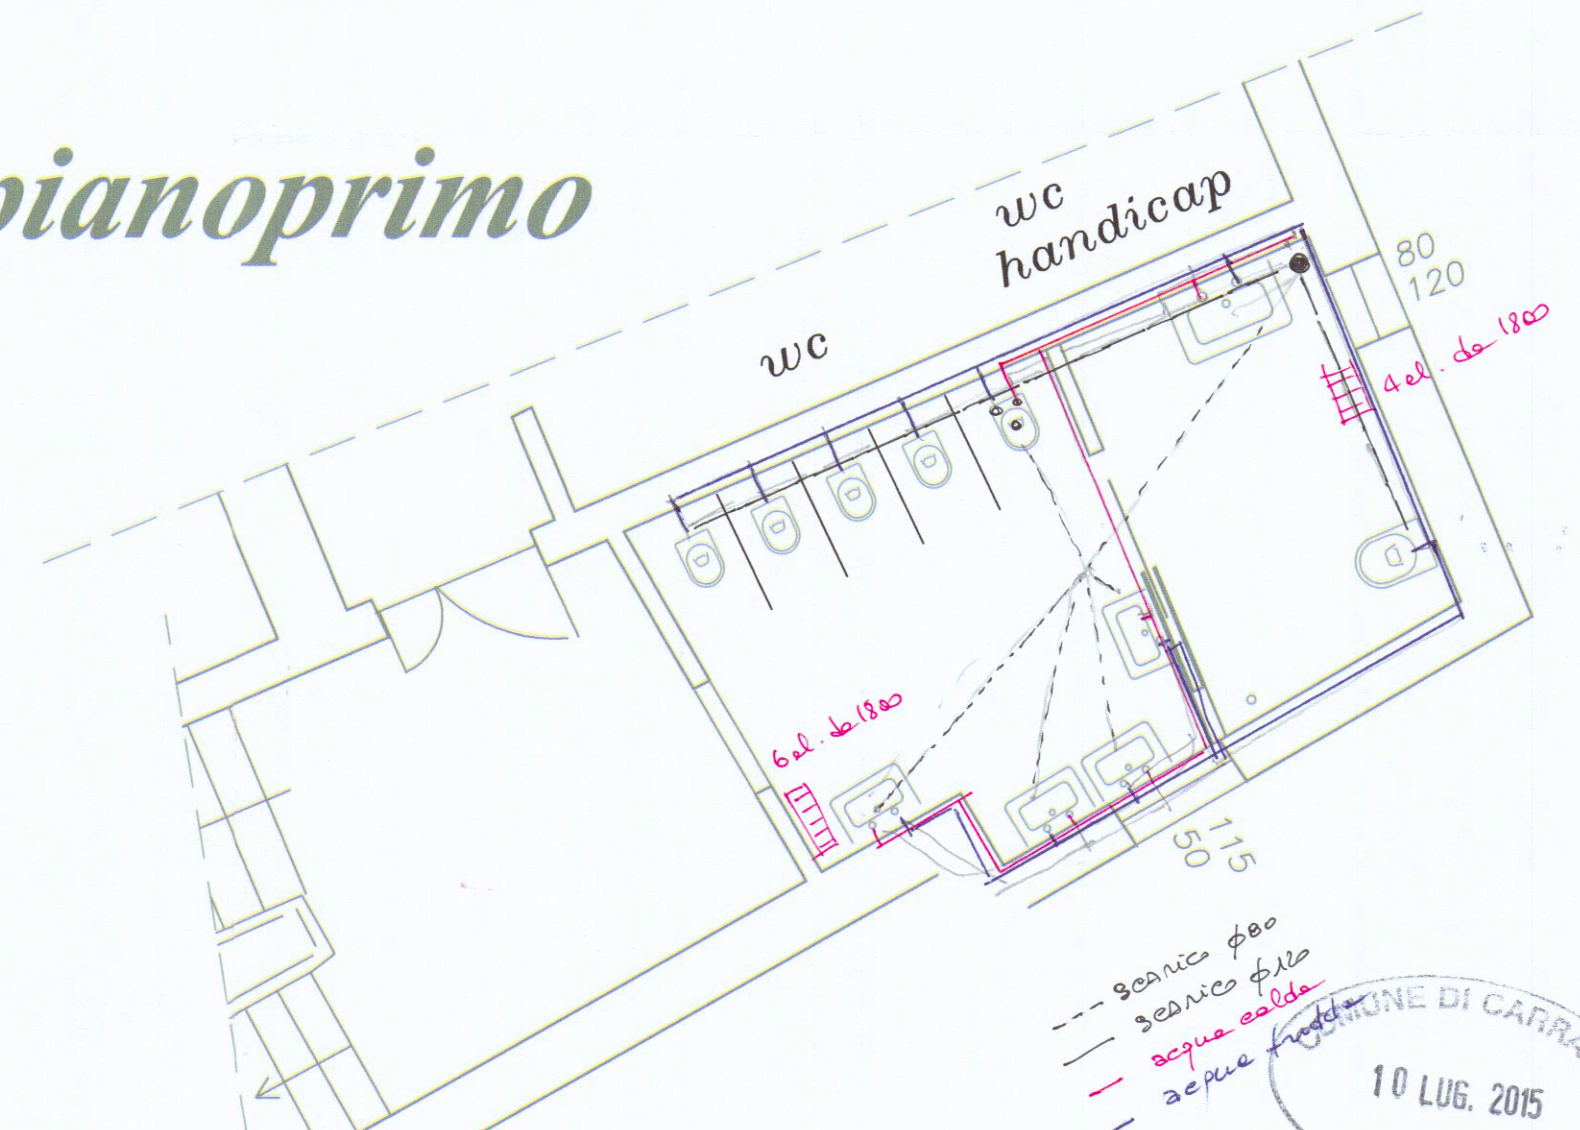

--- acqua calda
--- acqua fredda

10 LUG. 2015

ORDINE DEGLI INGEGNERI
DELLA PROVINCIA DI MASSA CARRARA
Dott. Ing. Antonio CIRILLO
SEZIONE A N° 319
Ingegnere civile ambientale ed edile
Ingegnere Industriale
Ingegnere dell'Informazione

STUDIO TECNICO DI INGEGNERIA		Ing. Antonio CIRILLO tel. 0585 242806		edilizia, strutture, industria Marina di Massa 54037 (MS) via Gorizia 42 CRL NTN 57L05 1809V, PIVA 00425530458	
Lavoro SCIA asilo opere interne		località viale Potroniano Comune di Carrara			
Committente Istituto sacro cuore		Data 15/5/2015			
tavola n. 5		oggetto DISEGNI IMPIANTO Idro-TERMO-SANITARIO per l'asilo			
progettista Dr. Ing. Antonio CIRILLO		I convalida Dr. Ing. Antonio CIRILLO		Scala 1:100	