

VARIANTE

16 SET. 1976W

COMUNE DI CARRARA

MARINA DI CARRARA

VIA F. CAVALLOTTI

SOSPESO

PROGETTO: FABBRICATO DI CIVILE ABITAZIONE

"C"

PROGETTISTA: DOTT. ING. A. DAZZI

DOTT. ING. A. DAZZI
ALBO DEGLI INGEGNERI - CARRARA


PROPRIETÀ: S.p.A. PARADISO

LAVORO: PIANTE PIANO TERRA

TAV.



RAPP. 1:100

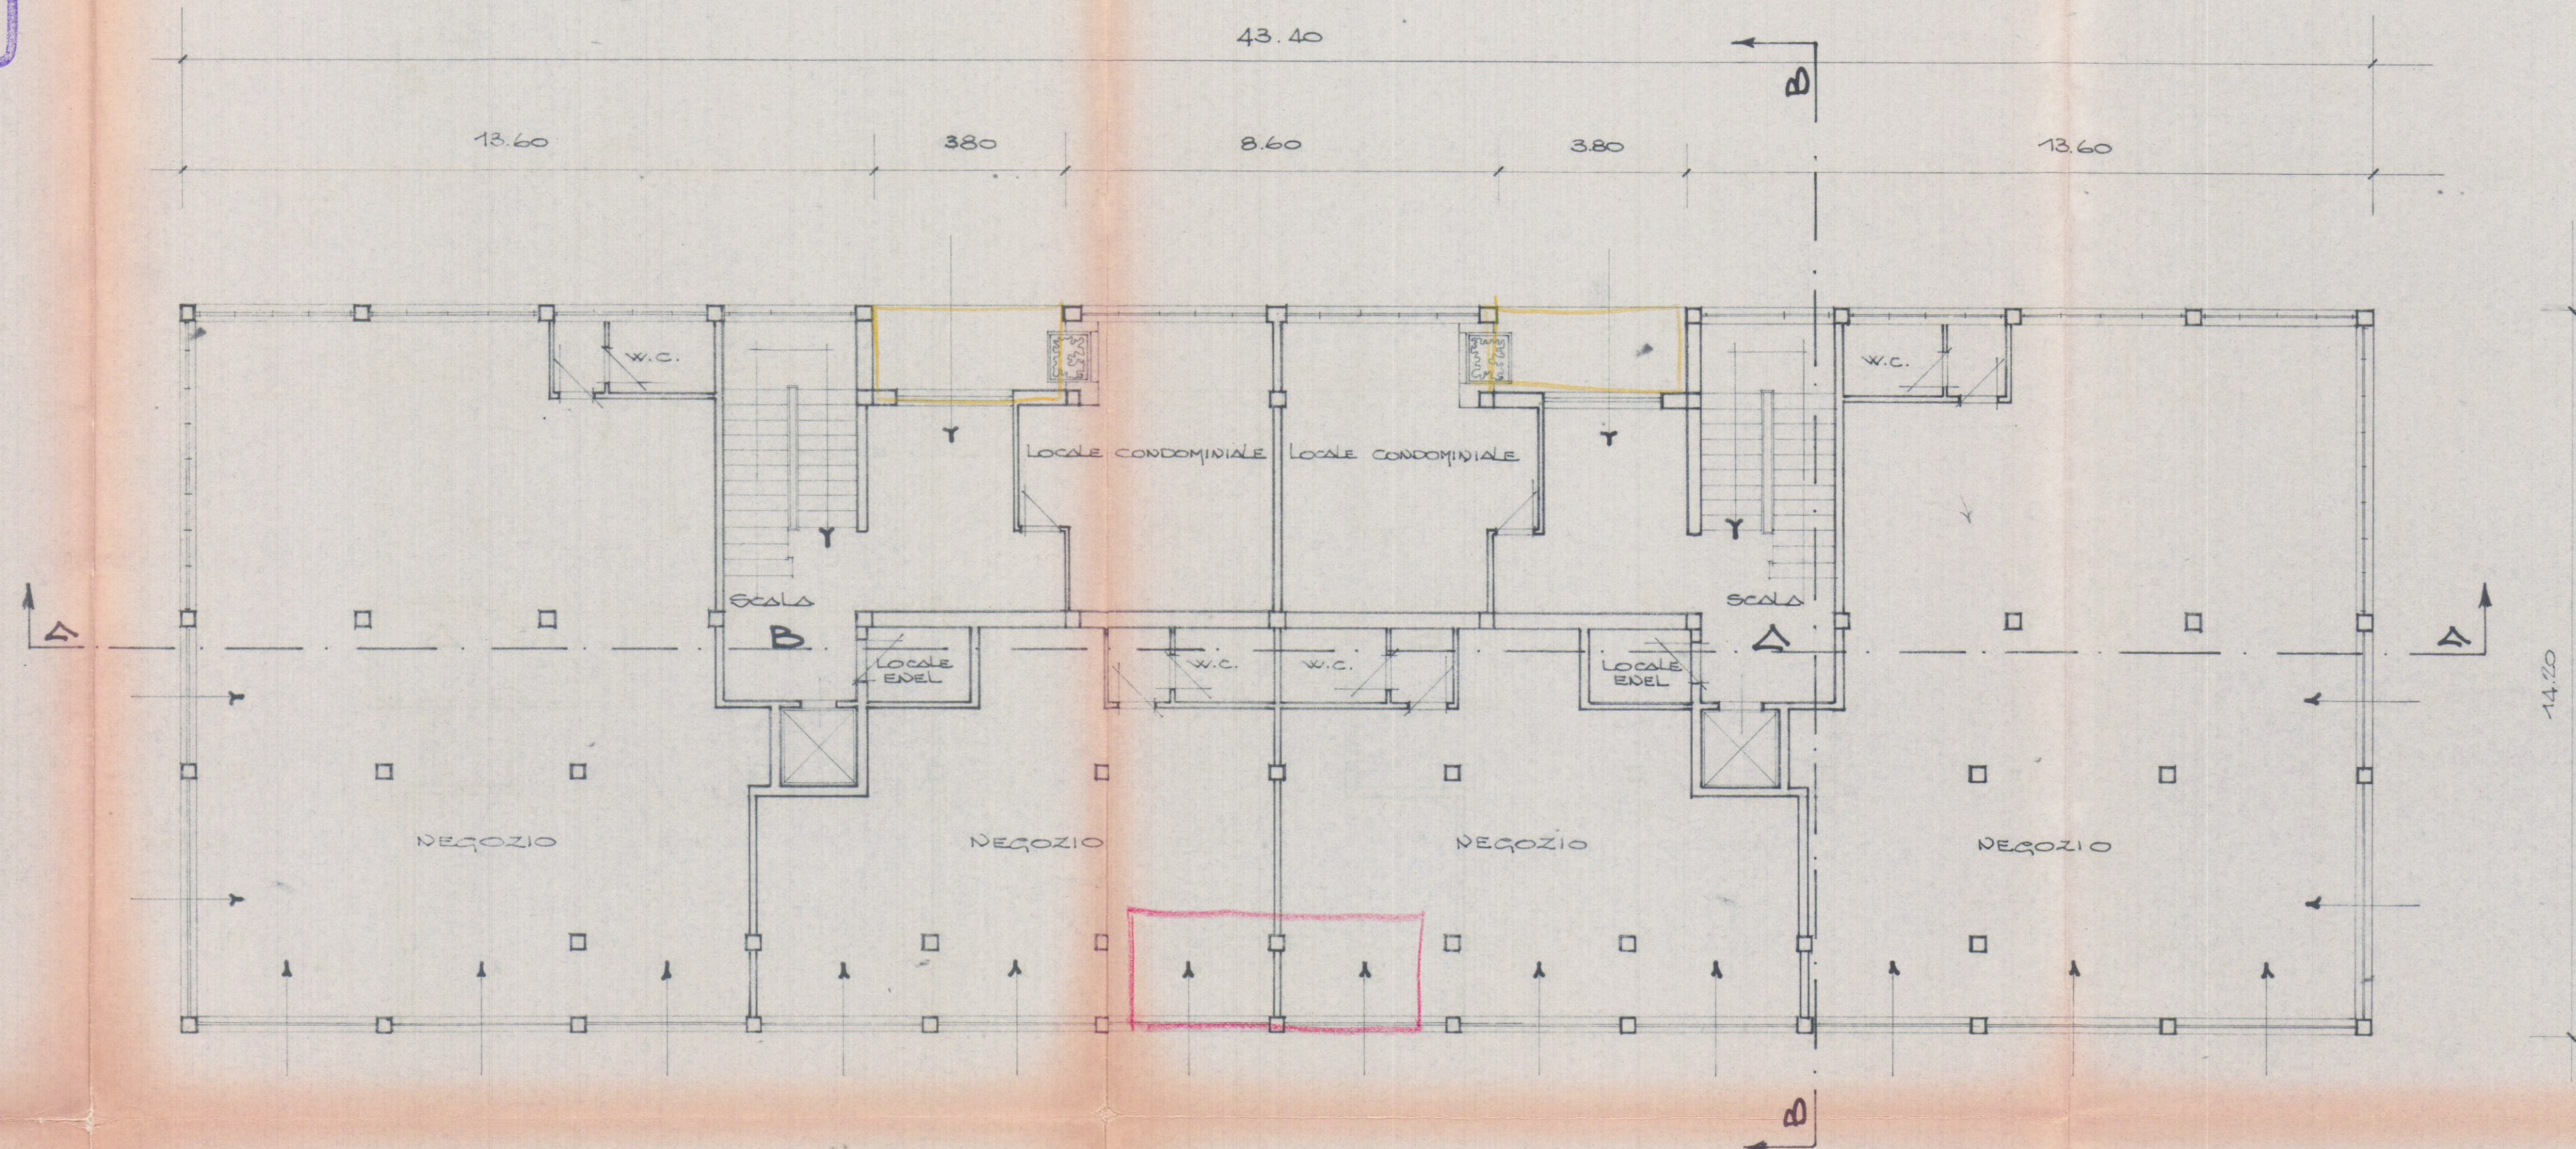

PIANTA PIANO TERRA