

COMUNE DI CARRARA




STATO di PROGETTO

PROGETTO DI RISTRUTTURAZIONE ED AMPLIAMENTO DELLO STABILIMENTO BALNEARE
 "BAGNO DORIDE S.R.L." sito in viale vespucci n°28 Marina di Carrara (MS)

TAV. 2	COMUNE di CARRARA		
	PROVINCIA di MASSA-CARRARA		
	OGGETTO: Pianimetrie, Pianta, Prospetti, Sezioni		
DATA: Marzo 2018		SCALA: 1:100 - 1:200 - 1:1.000	

Studio di Architettura Mancori
54033 Carrara (Ms) Via Bassagrande 102. 3383745747.
E-mail: architettombartamancori@gmail.com

[illegible]

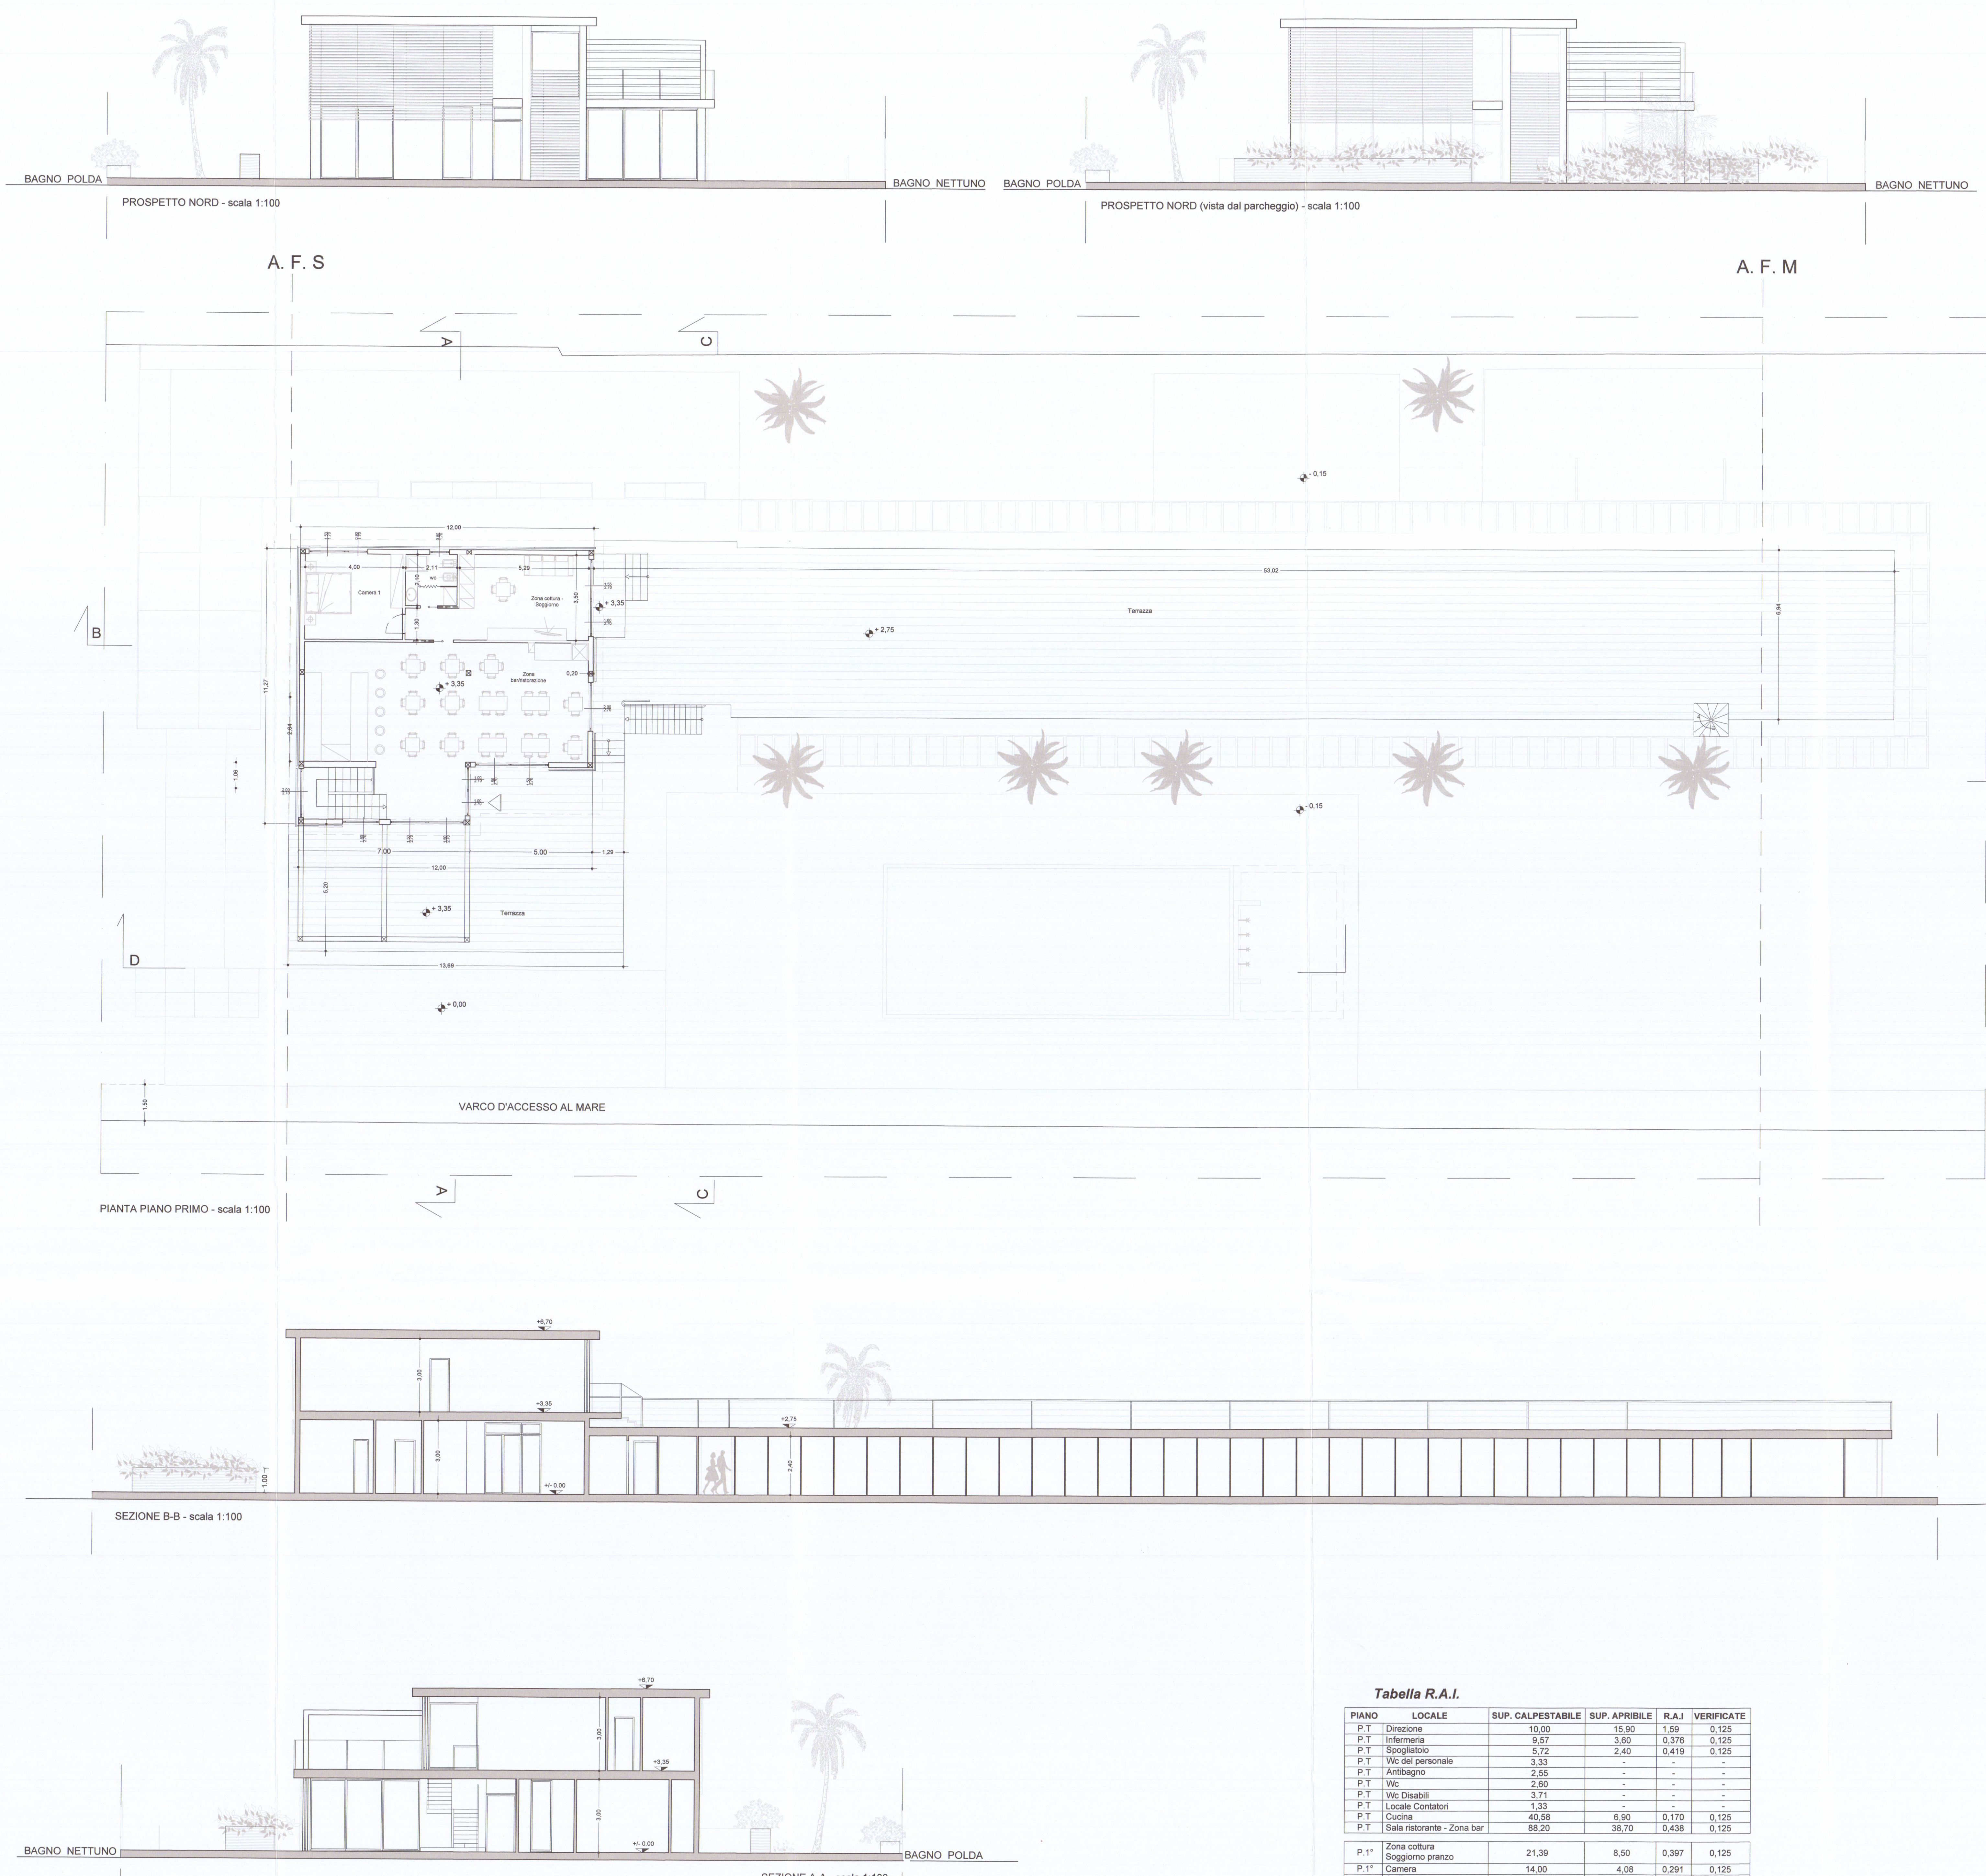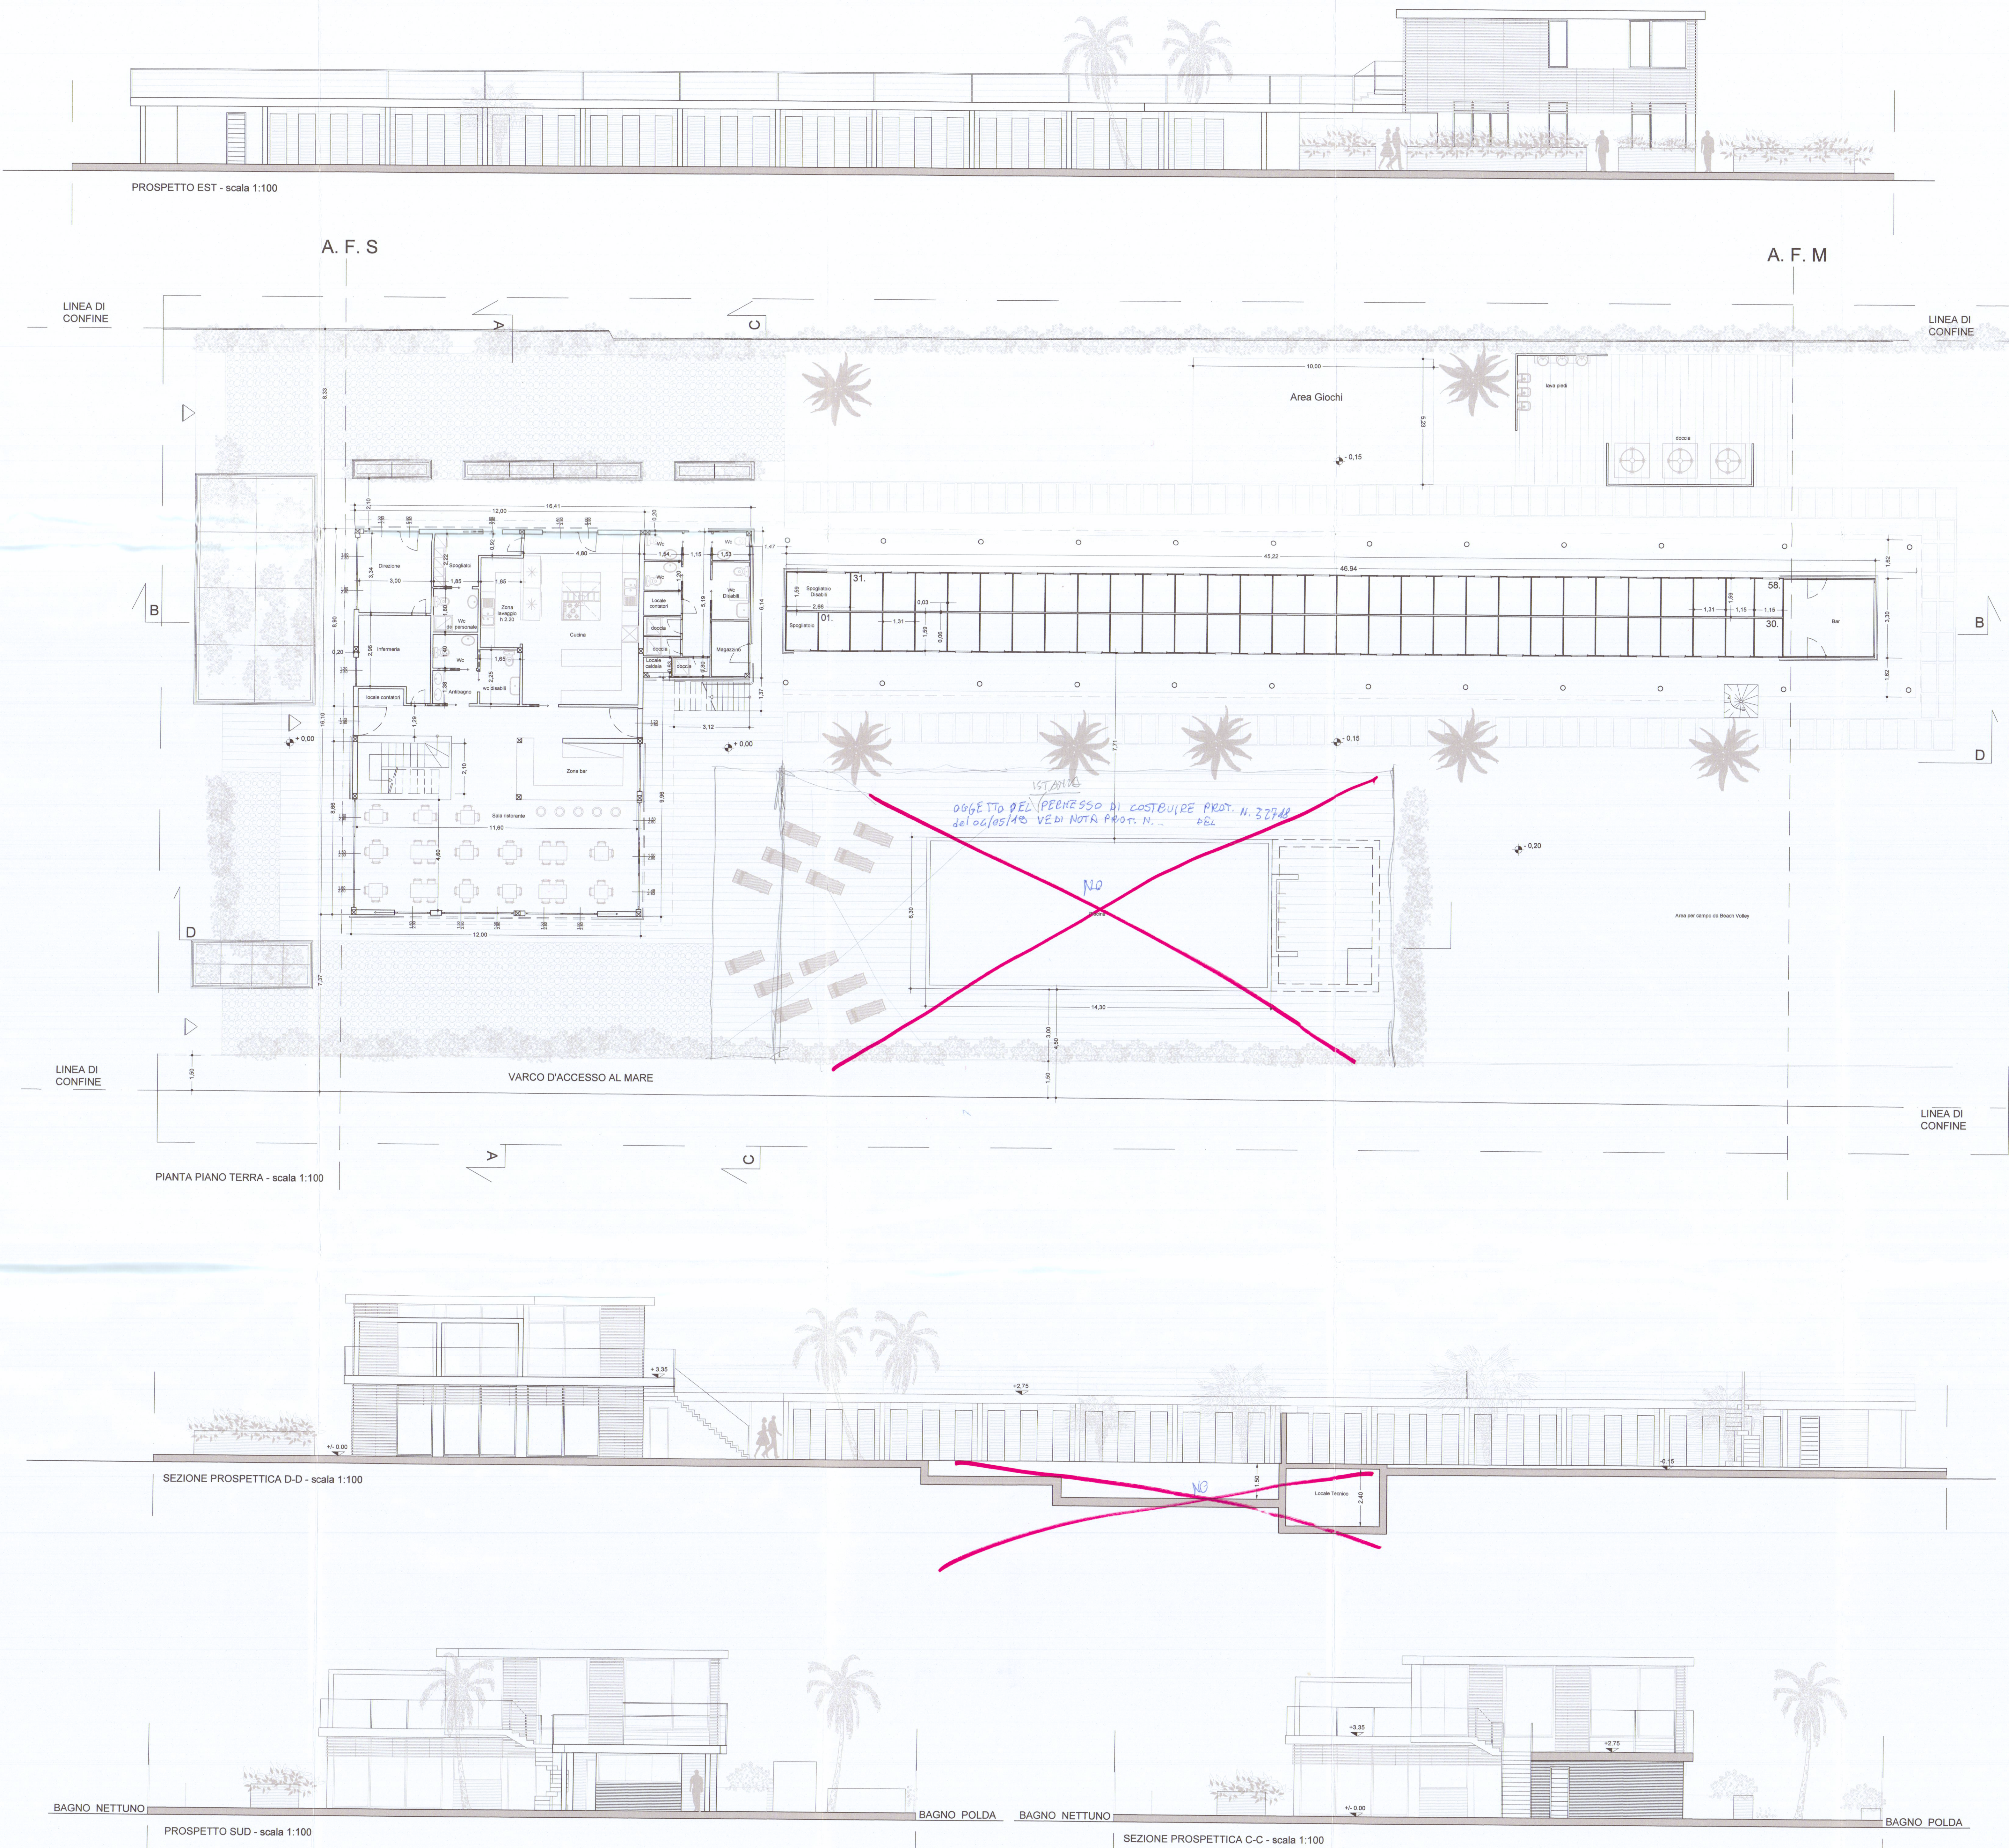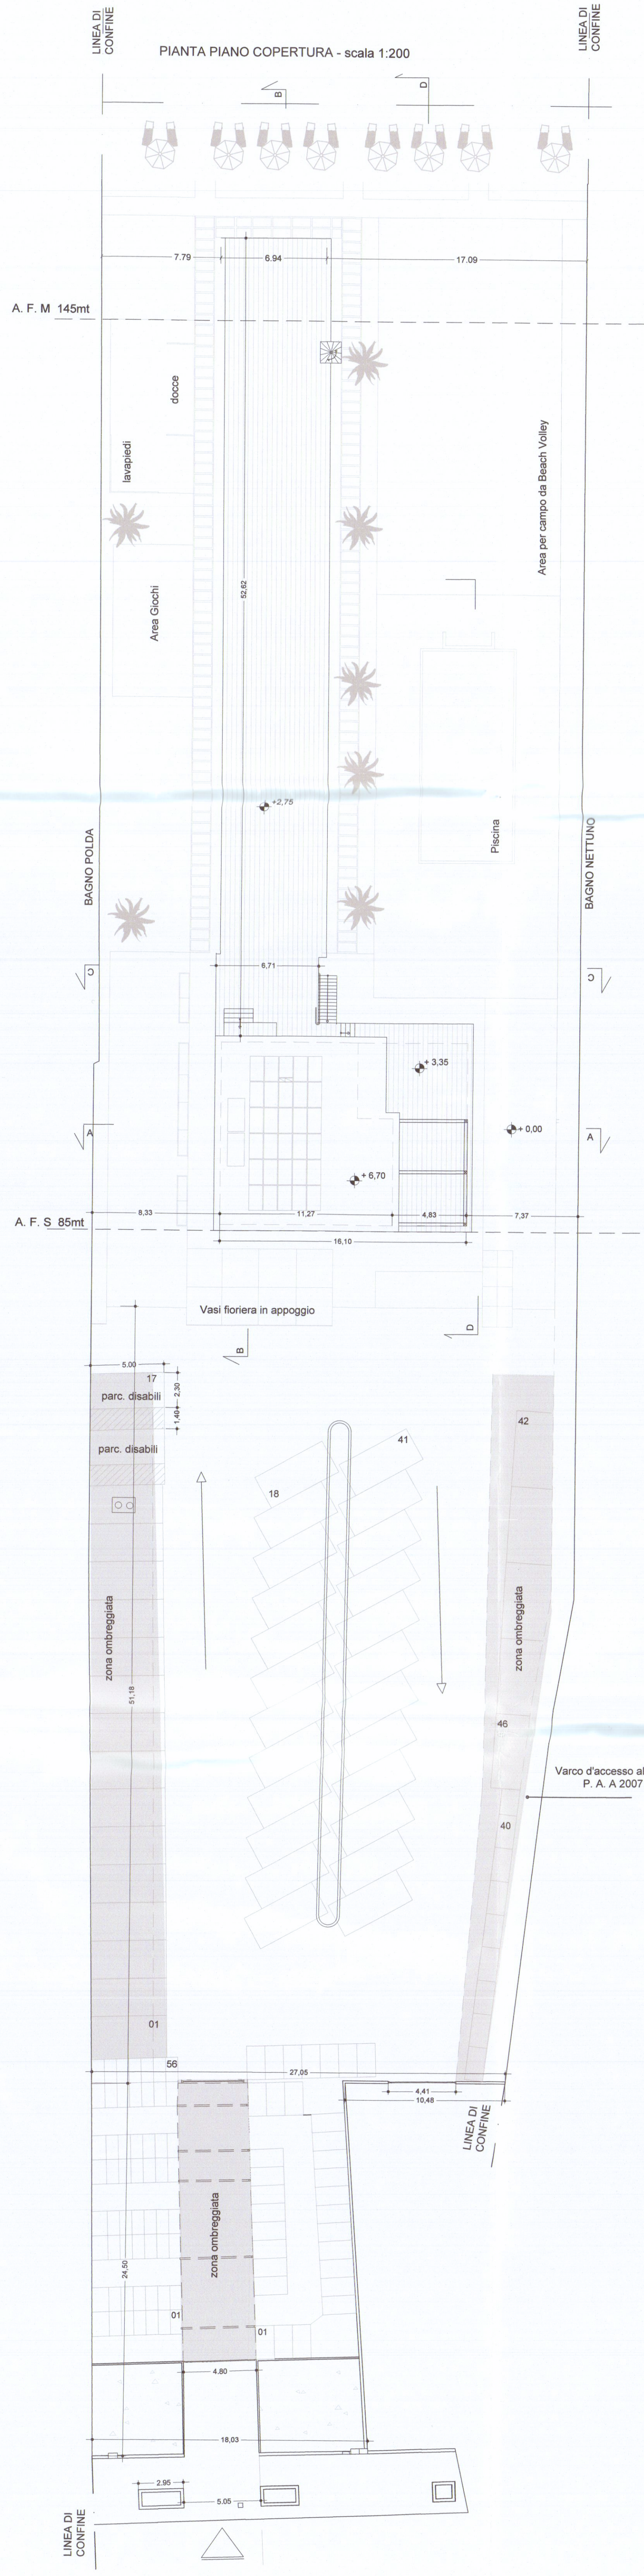

PIANO	LOCALE	SUP. CALPESTABILE	SUP. APRIBILE	R.A.I.	VERIFICATE
