



02.9.51
08.61
02.8.51
61
08.68

04.51
01.51

10-5-62 Effetto
collegio per illuminazione
Lavoro a Luminosità

17-5-62 conferito con
gen. Franco e con
variante e le distanze
si sono finiti a Lucca


provato dal Sindaco alle condizioni
del permesso di costruire
del 22-2-1960
LINO

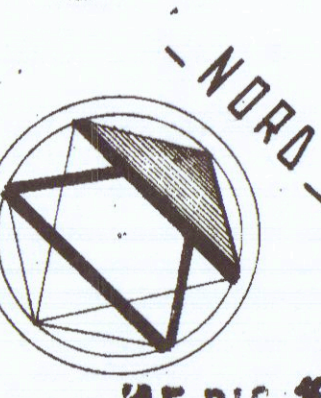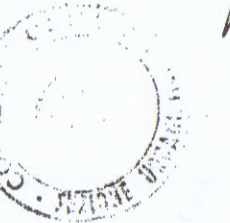

15 DIC. 1959
APPROVATO
SOPRINTENDENTE
Arch. S. S. S. S.

Vertical scale bar with markings from 0 to 100.

COMUNE DI CARRARA
12 NOV. 2018
DANTE PETRUCCI
ARCHITETTO

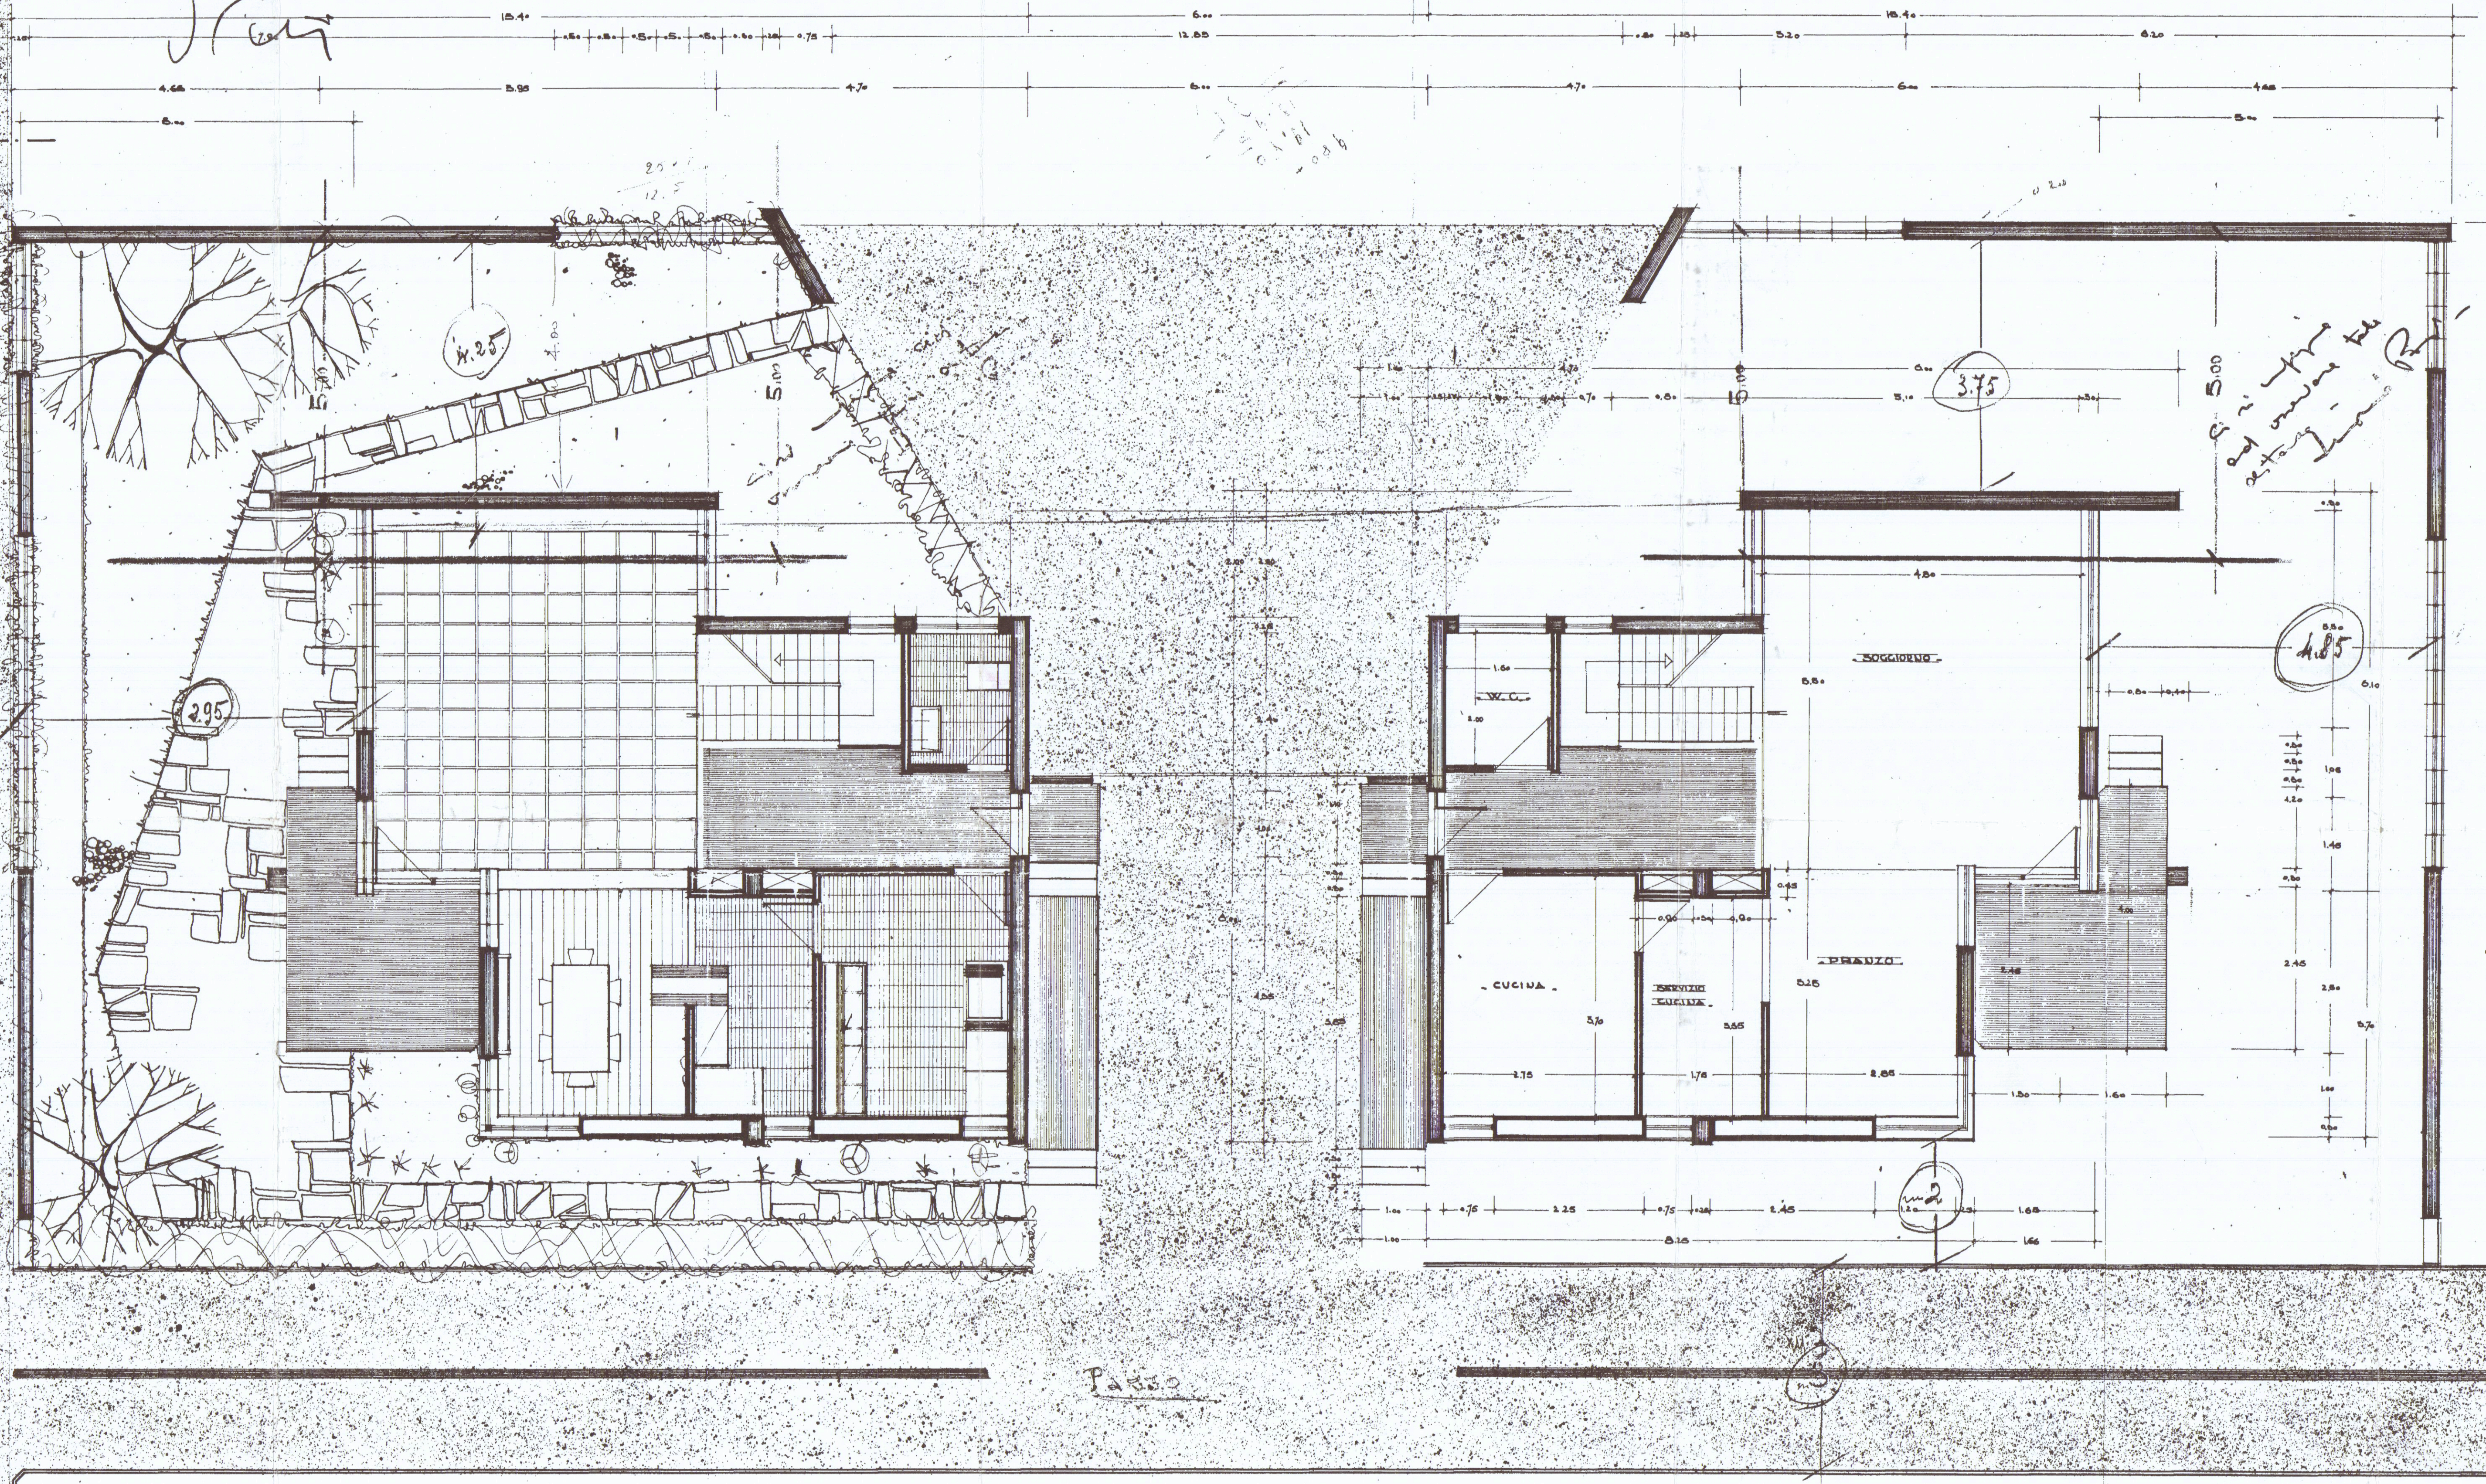

PIANTA DEL PIANO TERRA ED ARREDAMENTO GIARDINO - SCALA 1:50 -

Lino Prati
20-1-1960

29-5-60
25-7-61
19-8-61
19-8-61
20-8-61

SEZIONE A - FOGLIO 4B - SCALA 1:50

