


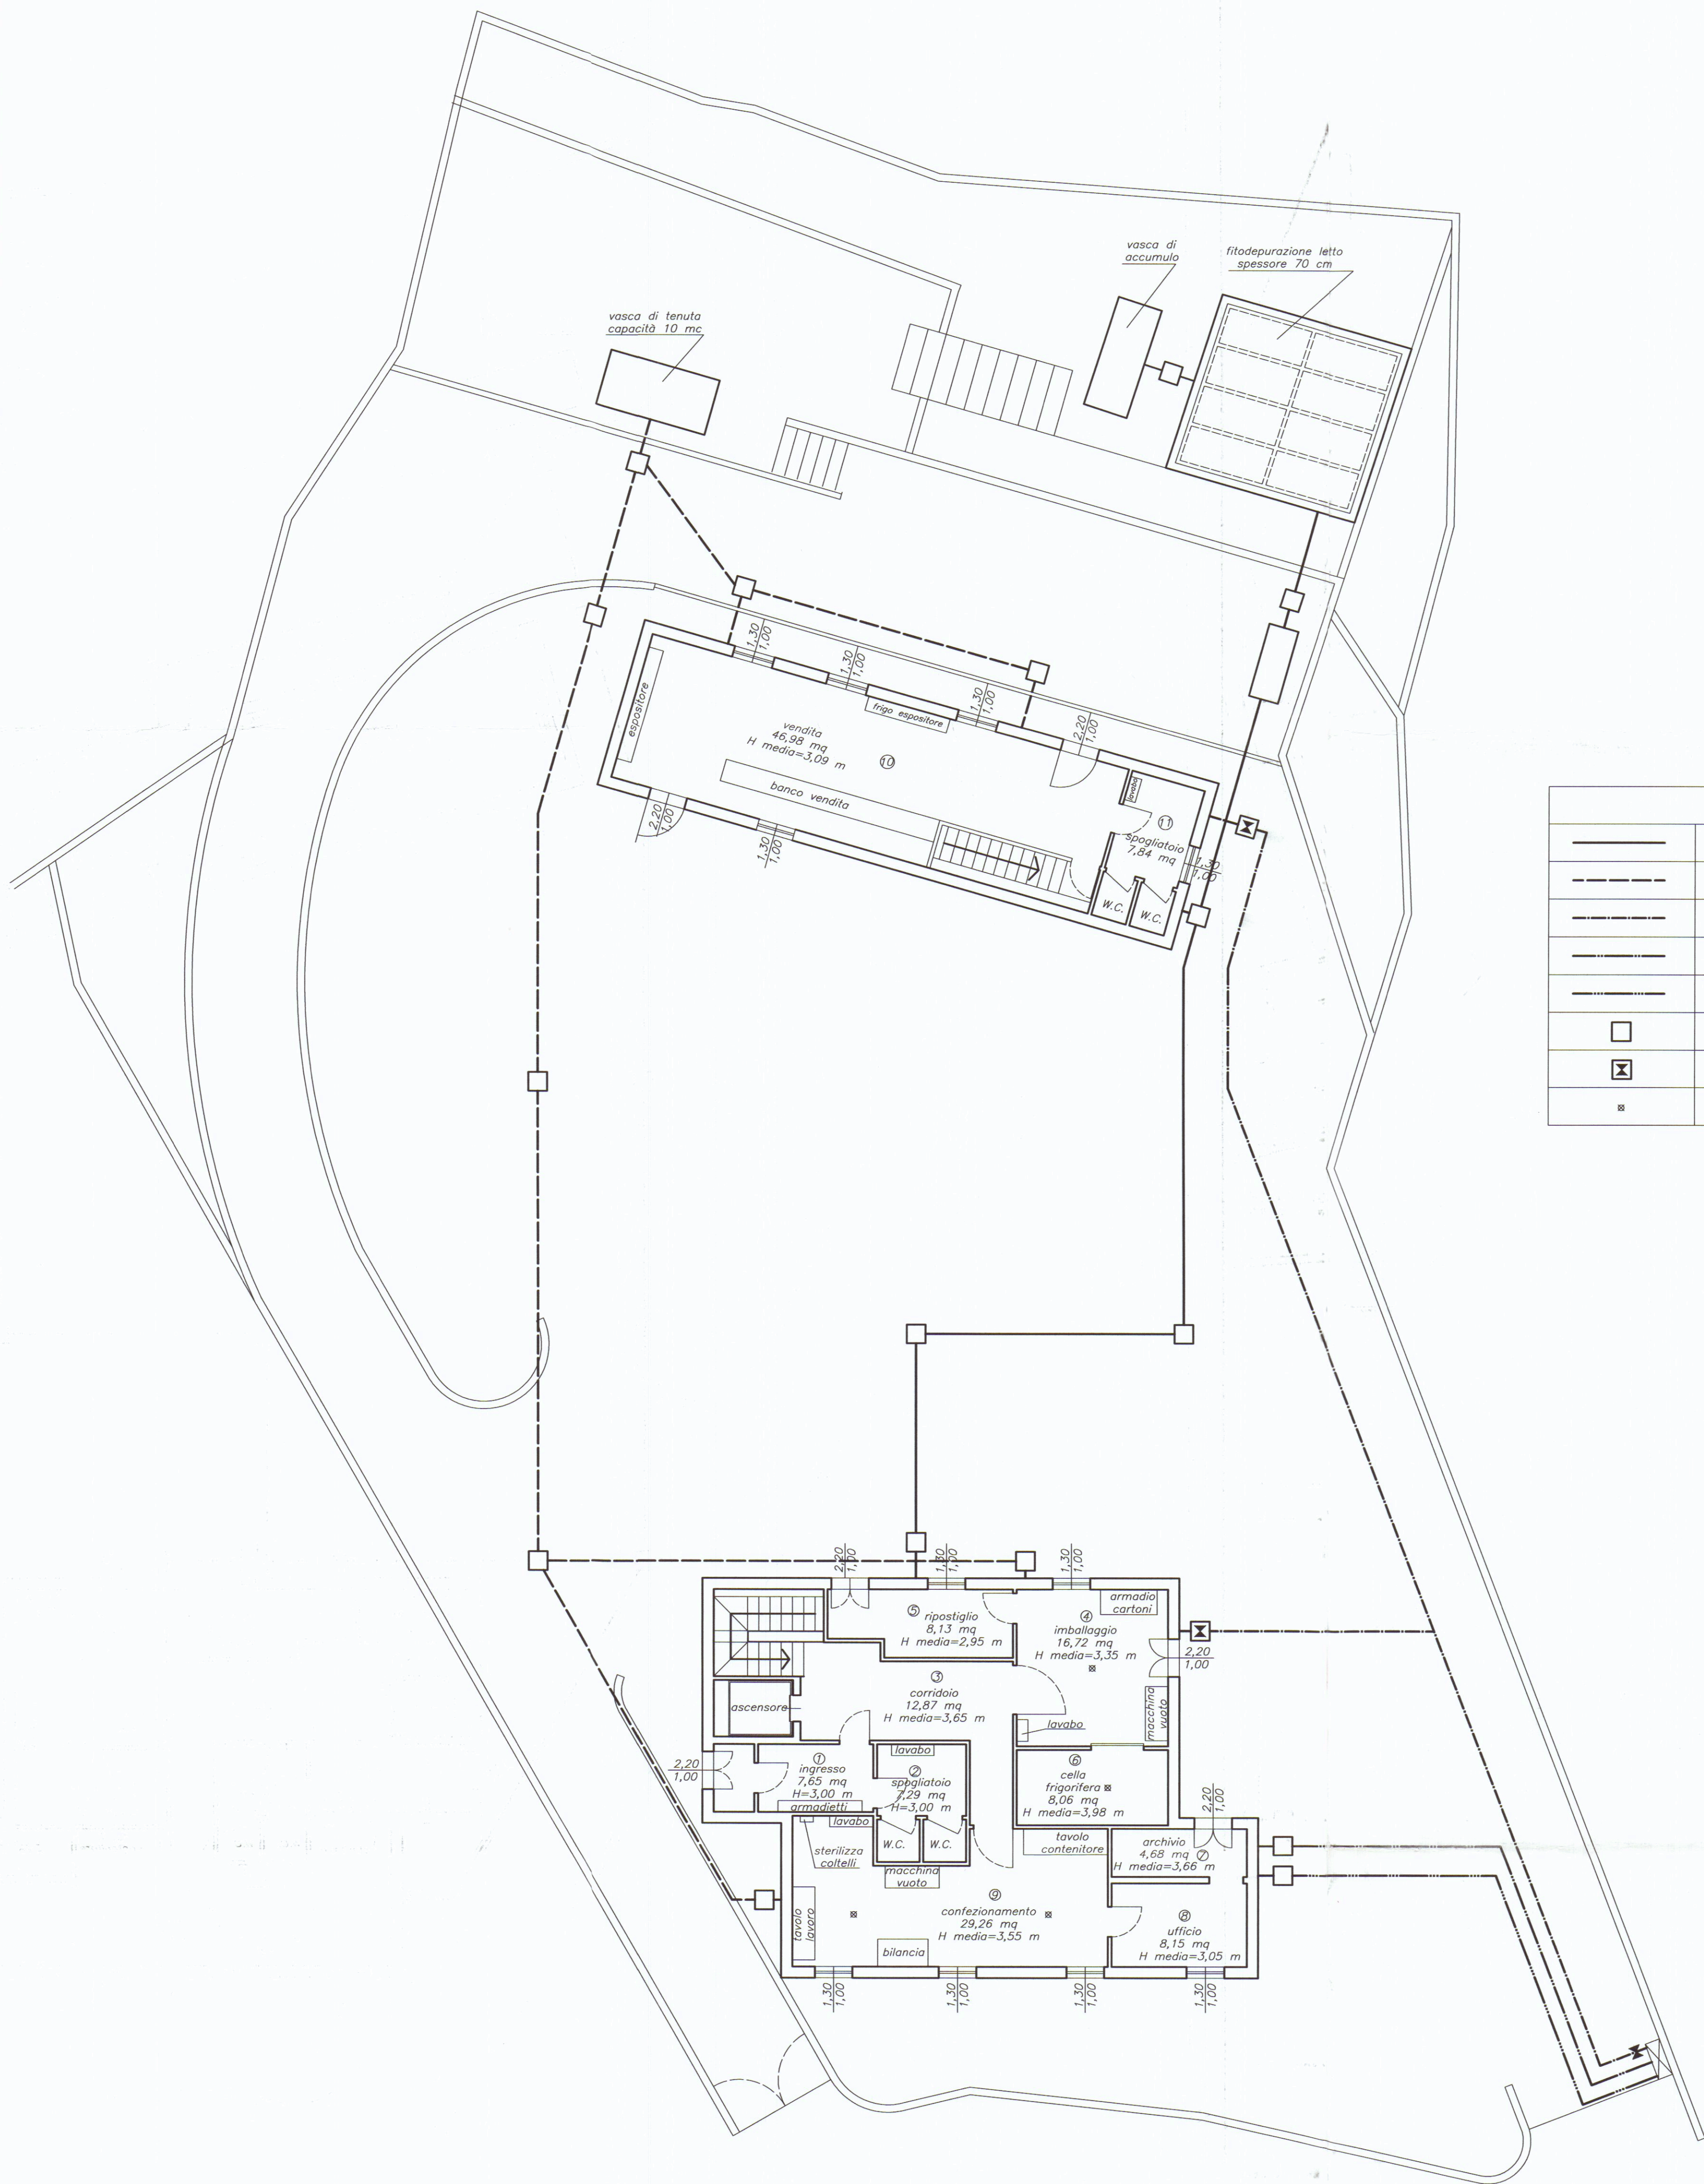

LEGENDA	
	IMPIANTO RACCOLTA E TRATTAMENTO FOGNATURA NERA
	IMPIANTO RACCOLTA ACQUE DI LAVAGGIO
	IMPIANTO DI ADDUZIONE ACQUA
	FORNITURA ENEL
	FORNITURA TELEFONO
	POZZETTO DI ISPEZIONE
	VALVOLA DI INTERCETTAZIONE
	POZZETTI DI SCARICO ACQUE DI LAVAGGIO

SUPERFICI AERO-ILLUMINANTI

VANO	DESTINAZIONE	SUP. VANO	SUPERFICI AERO-ILLUMINANTI		RAPPORTO AERO ILLUMINANTE	NOTE
			PORTE	FINESTRE		
1	Ingresso	7,65	-----	-----	-----	
2	spogl. + W.C.	7,29	-----	-----	-----	ventilazione forzata
3	Corridoio	12,87	-----	-----	-----	
4	Imballaggio	16,72	2,20	1,30	0,209	
5	Ripostiglio	8,13	2,20	1,30	0,430	
6	Cella frigo	8,06	-----	-----	-----	
7	Archivio	4,68	2,20	-----	0,470	
8	Ufficio	8,15	-----	1,30	0,159	
9	Confez.	29,26	-----	3,90	0,133	
10	Vendita	46,98	4,40	5,20	0,204	
11	spogl. + W.C.	7,84	-----	1,30	0,16	ventilazione forzata

LABORATORIO LAVORAZIONE LARDO Strada Comunale di Colonnata, 2 CARRARA		DITTA PROPRIETARIA LARDO DI COLONNATA DI GIANNARELLI M. & C s.n.c	
PLANIMETRIA PIANO TERRA		 Dott. Ing. Andrea Nicoli Via Beatrice n° 5 - 54100 MASSA Tel. +39.0585.811369 Fax. +39.0585.886356 e-mail: e.lorenzetti@tin.it http://www.ingegnericivili.it	
N	DATA	NOTE/REVISIONI	FOGLIO 1/2
			RIFERIMENTO 054.1002
		TAV. 1	
		TRAVI SCALA 1:100	
IL PROPRIETARIO		L'IMPRESA	

