

VARIANTE 9 APPROVATO

prospetto a sud ~ rapporto: 1/50

7 AGO. 1968
fabbricato:

H

modifica al progetto approvato
L.C. n° 26672/2070 prot. n° 84
del 20-10-1967


eseguito per incarico del Prof. Lorenzo
Schiattino ~

Dott. EMILIO NELLI
ARCHITETTO

Emilio Nelli

Approvato dal Sindaco alle condizioni
Indicate nel permesso di costruzione
N° 1310 del 11 AGO. 1968
LING. CAPO

Approvato dal Sindaco alle condizioni
Indicate nel permesso di costruzione
N° 274 del 20 OTT. 1968
LING. CAPO

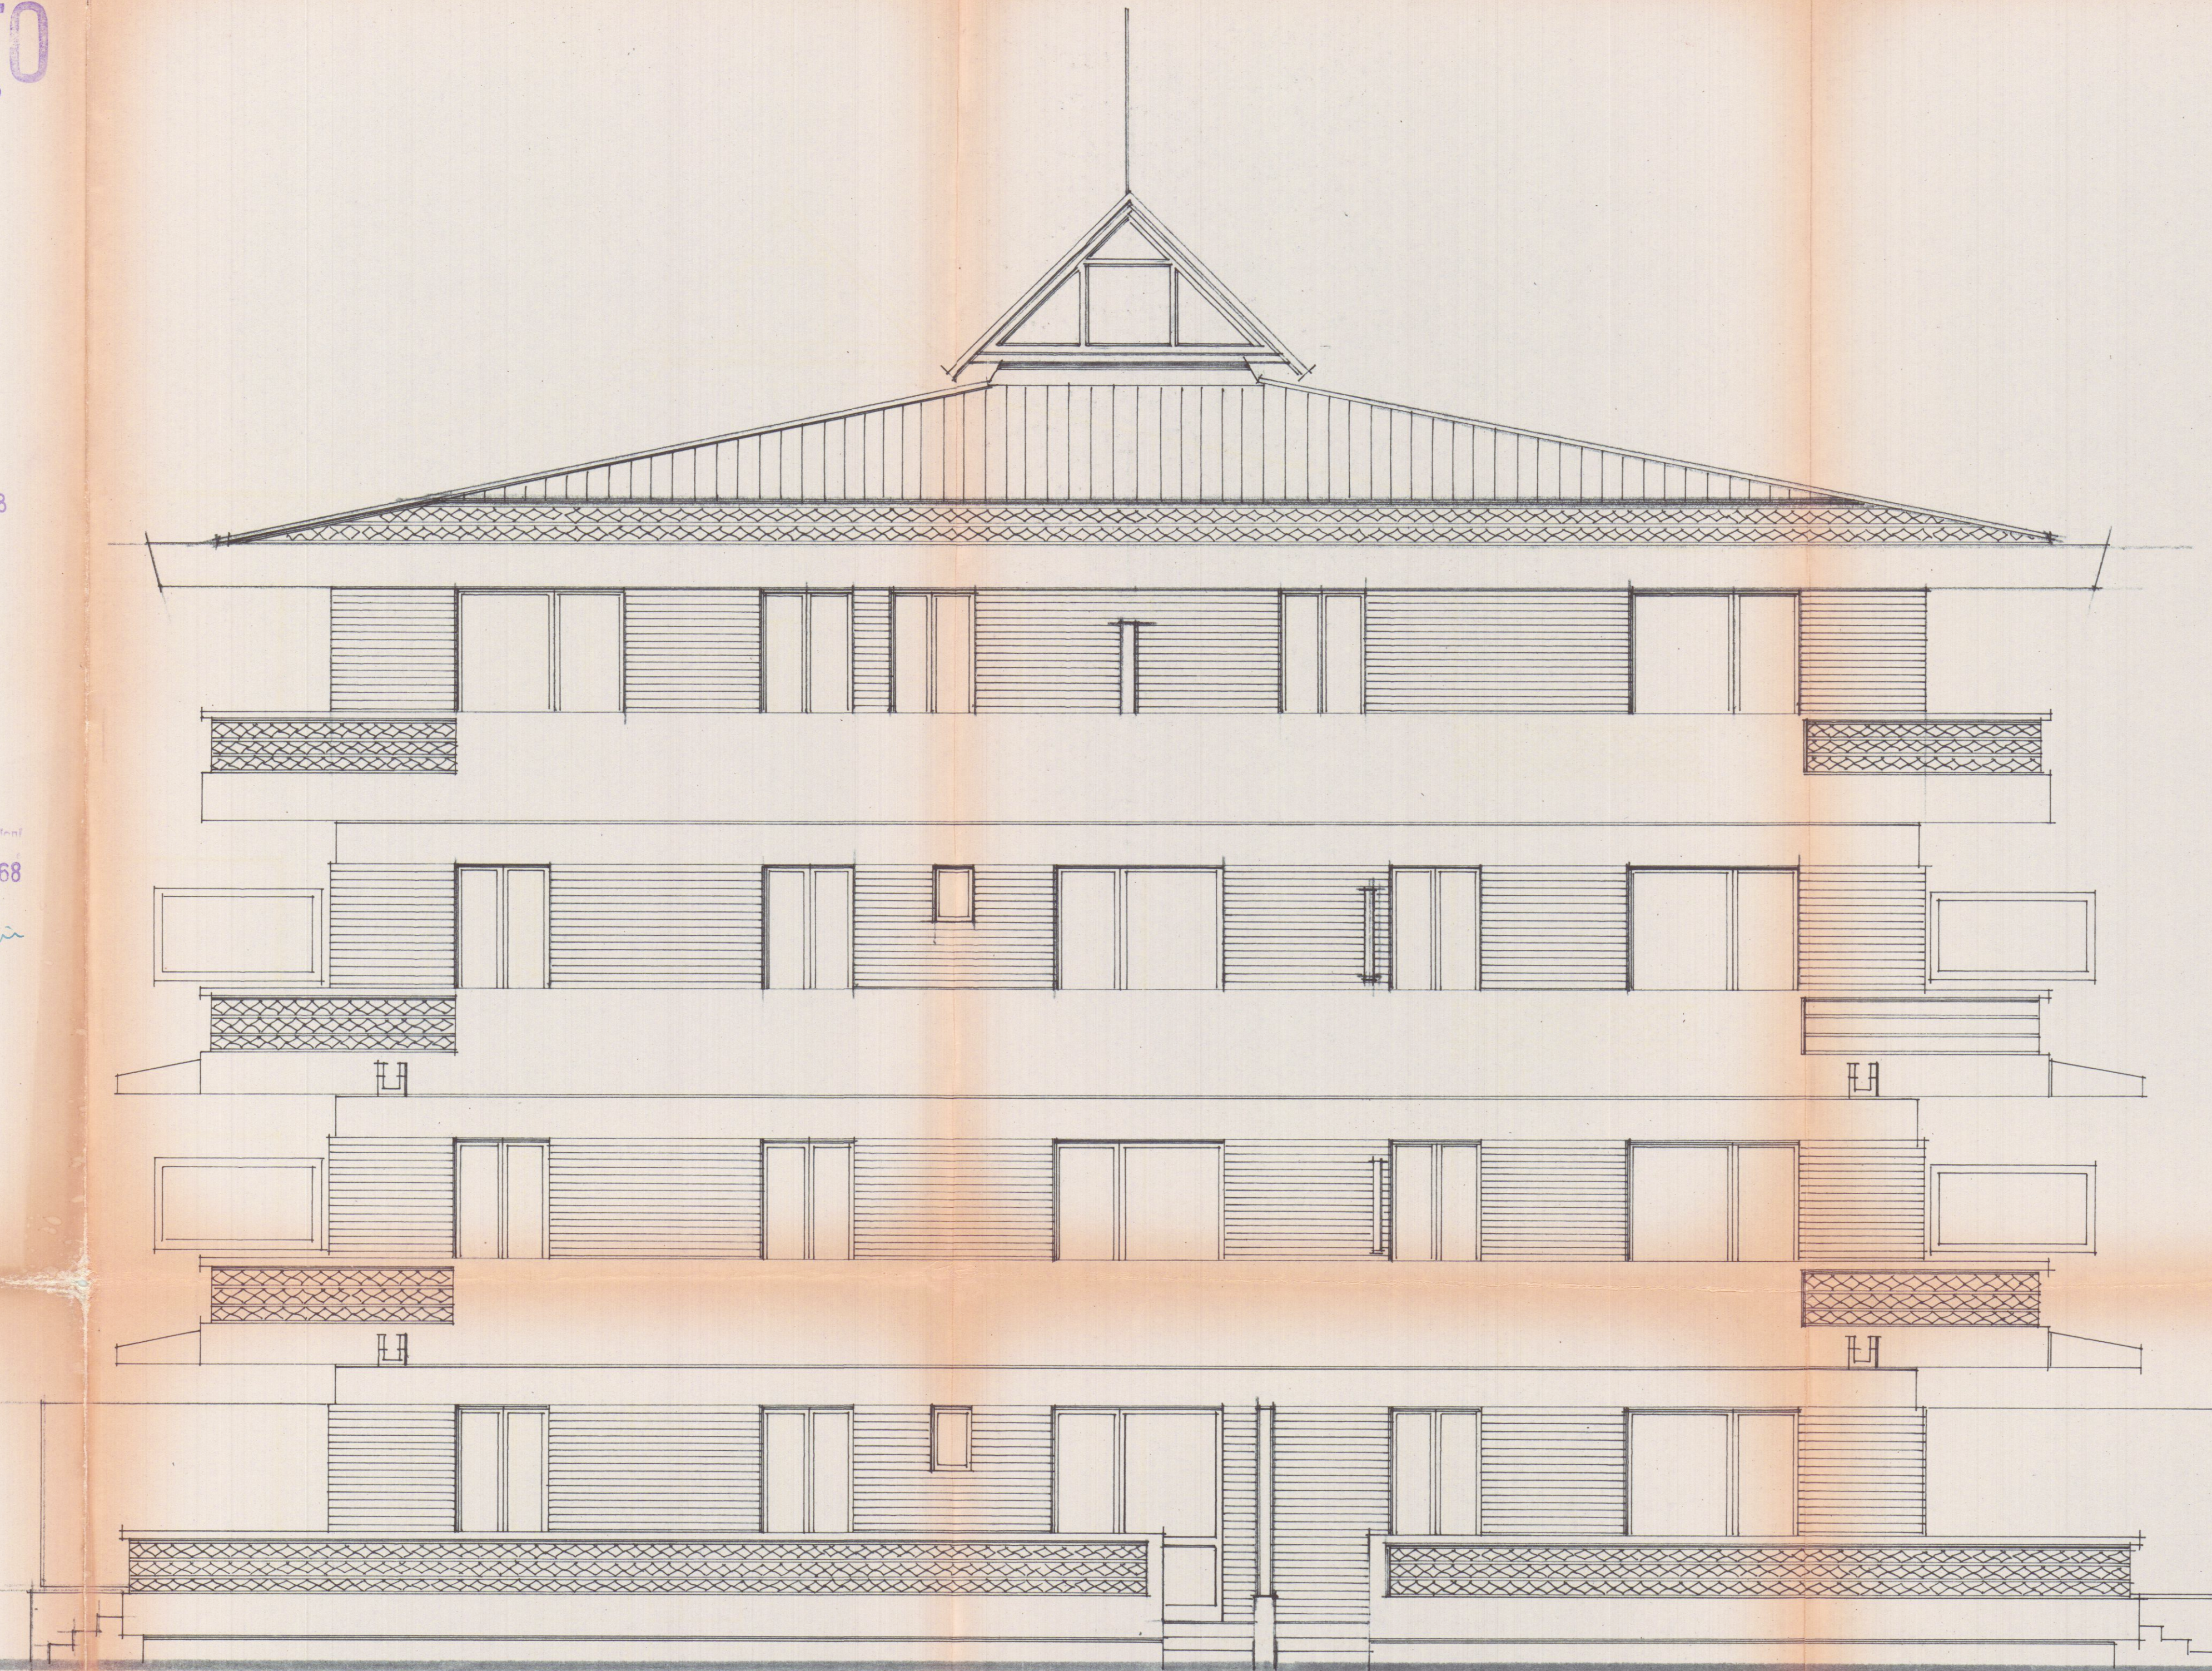

0.50

0.50