

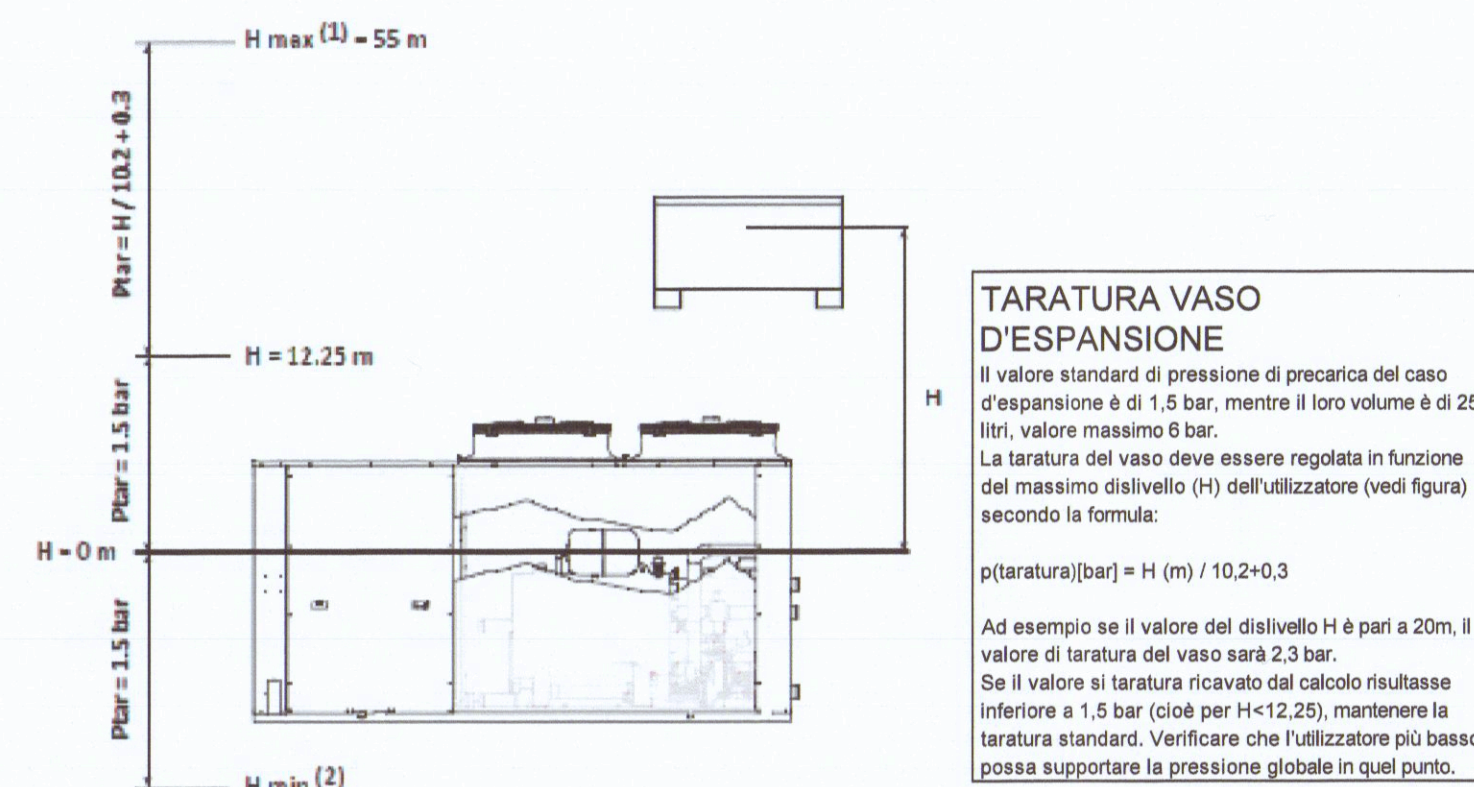
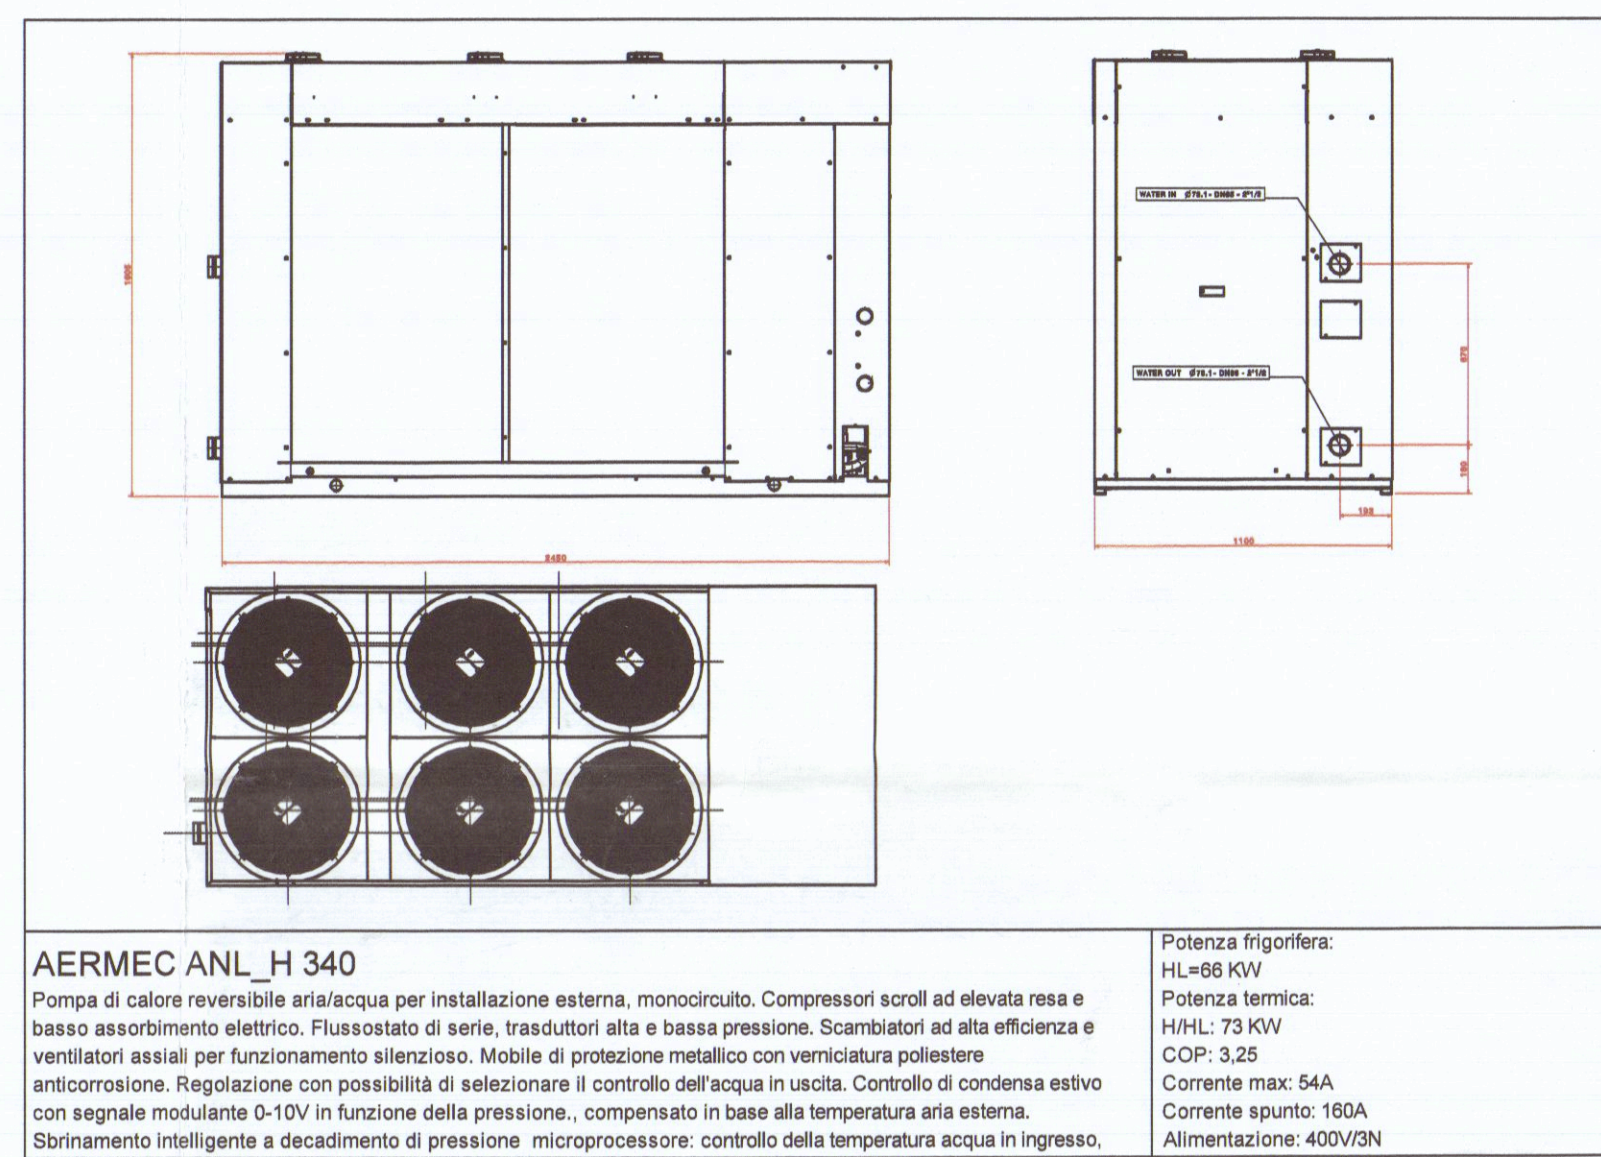
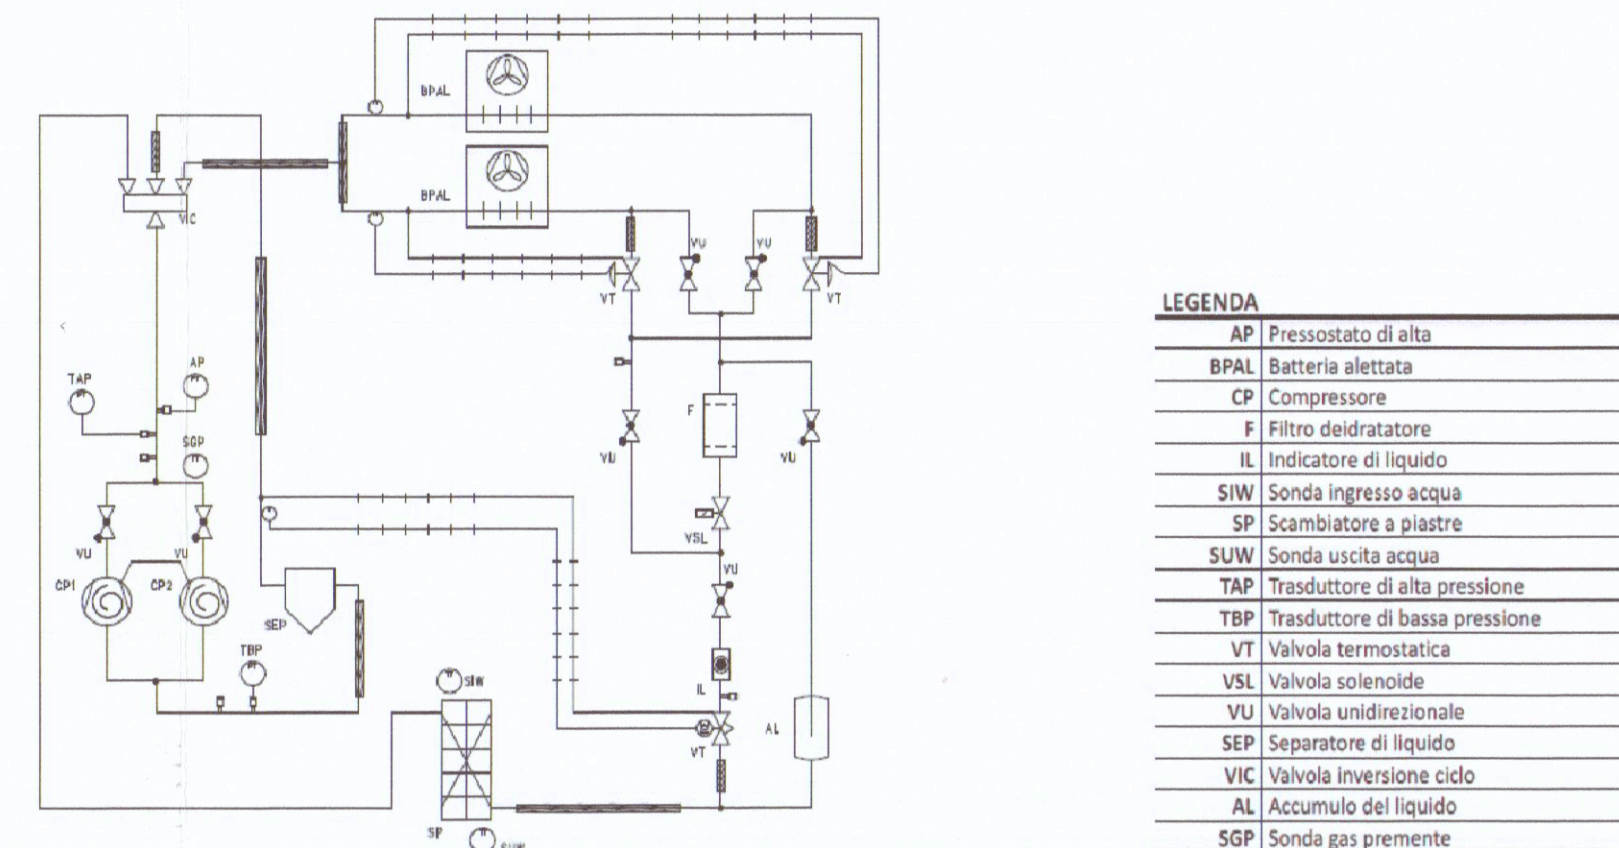


PIANTA PIANO TERRA

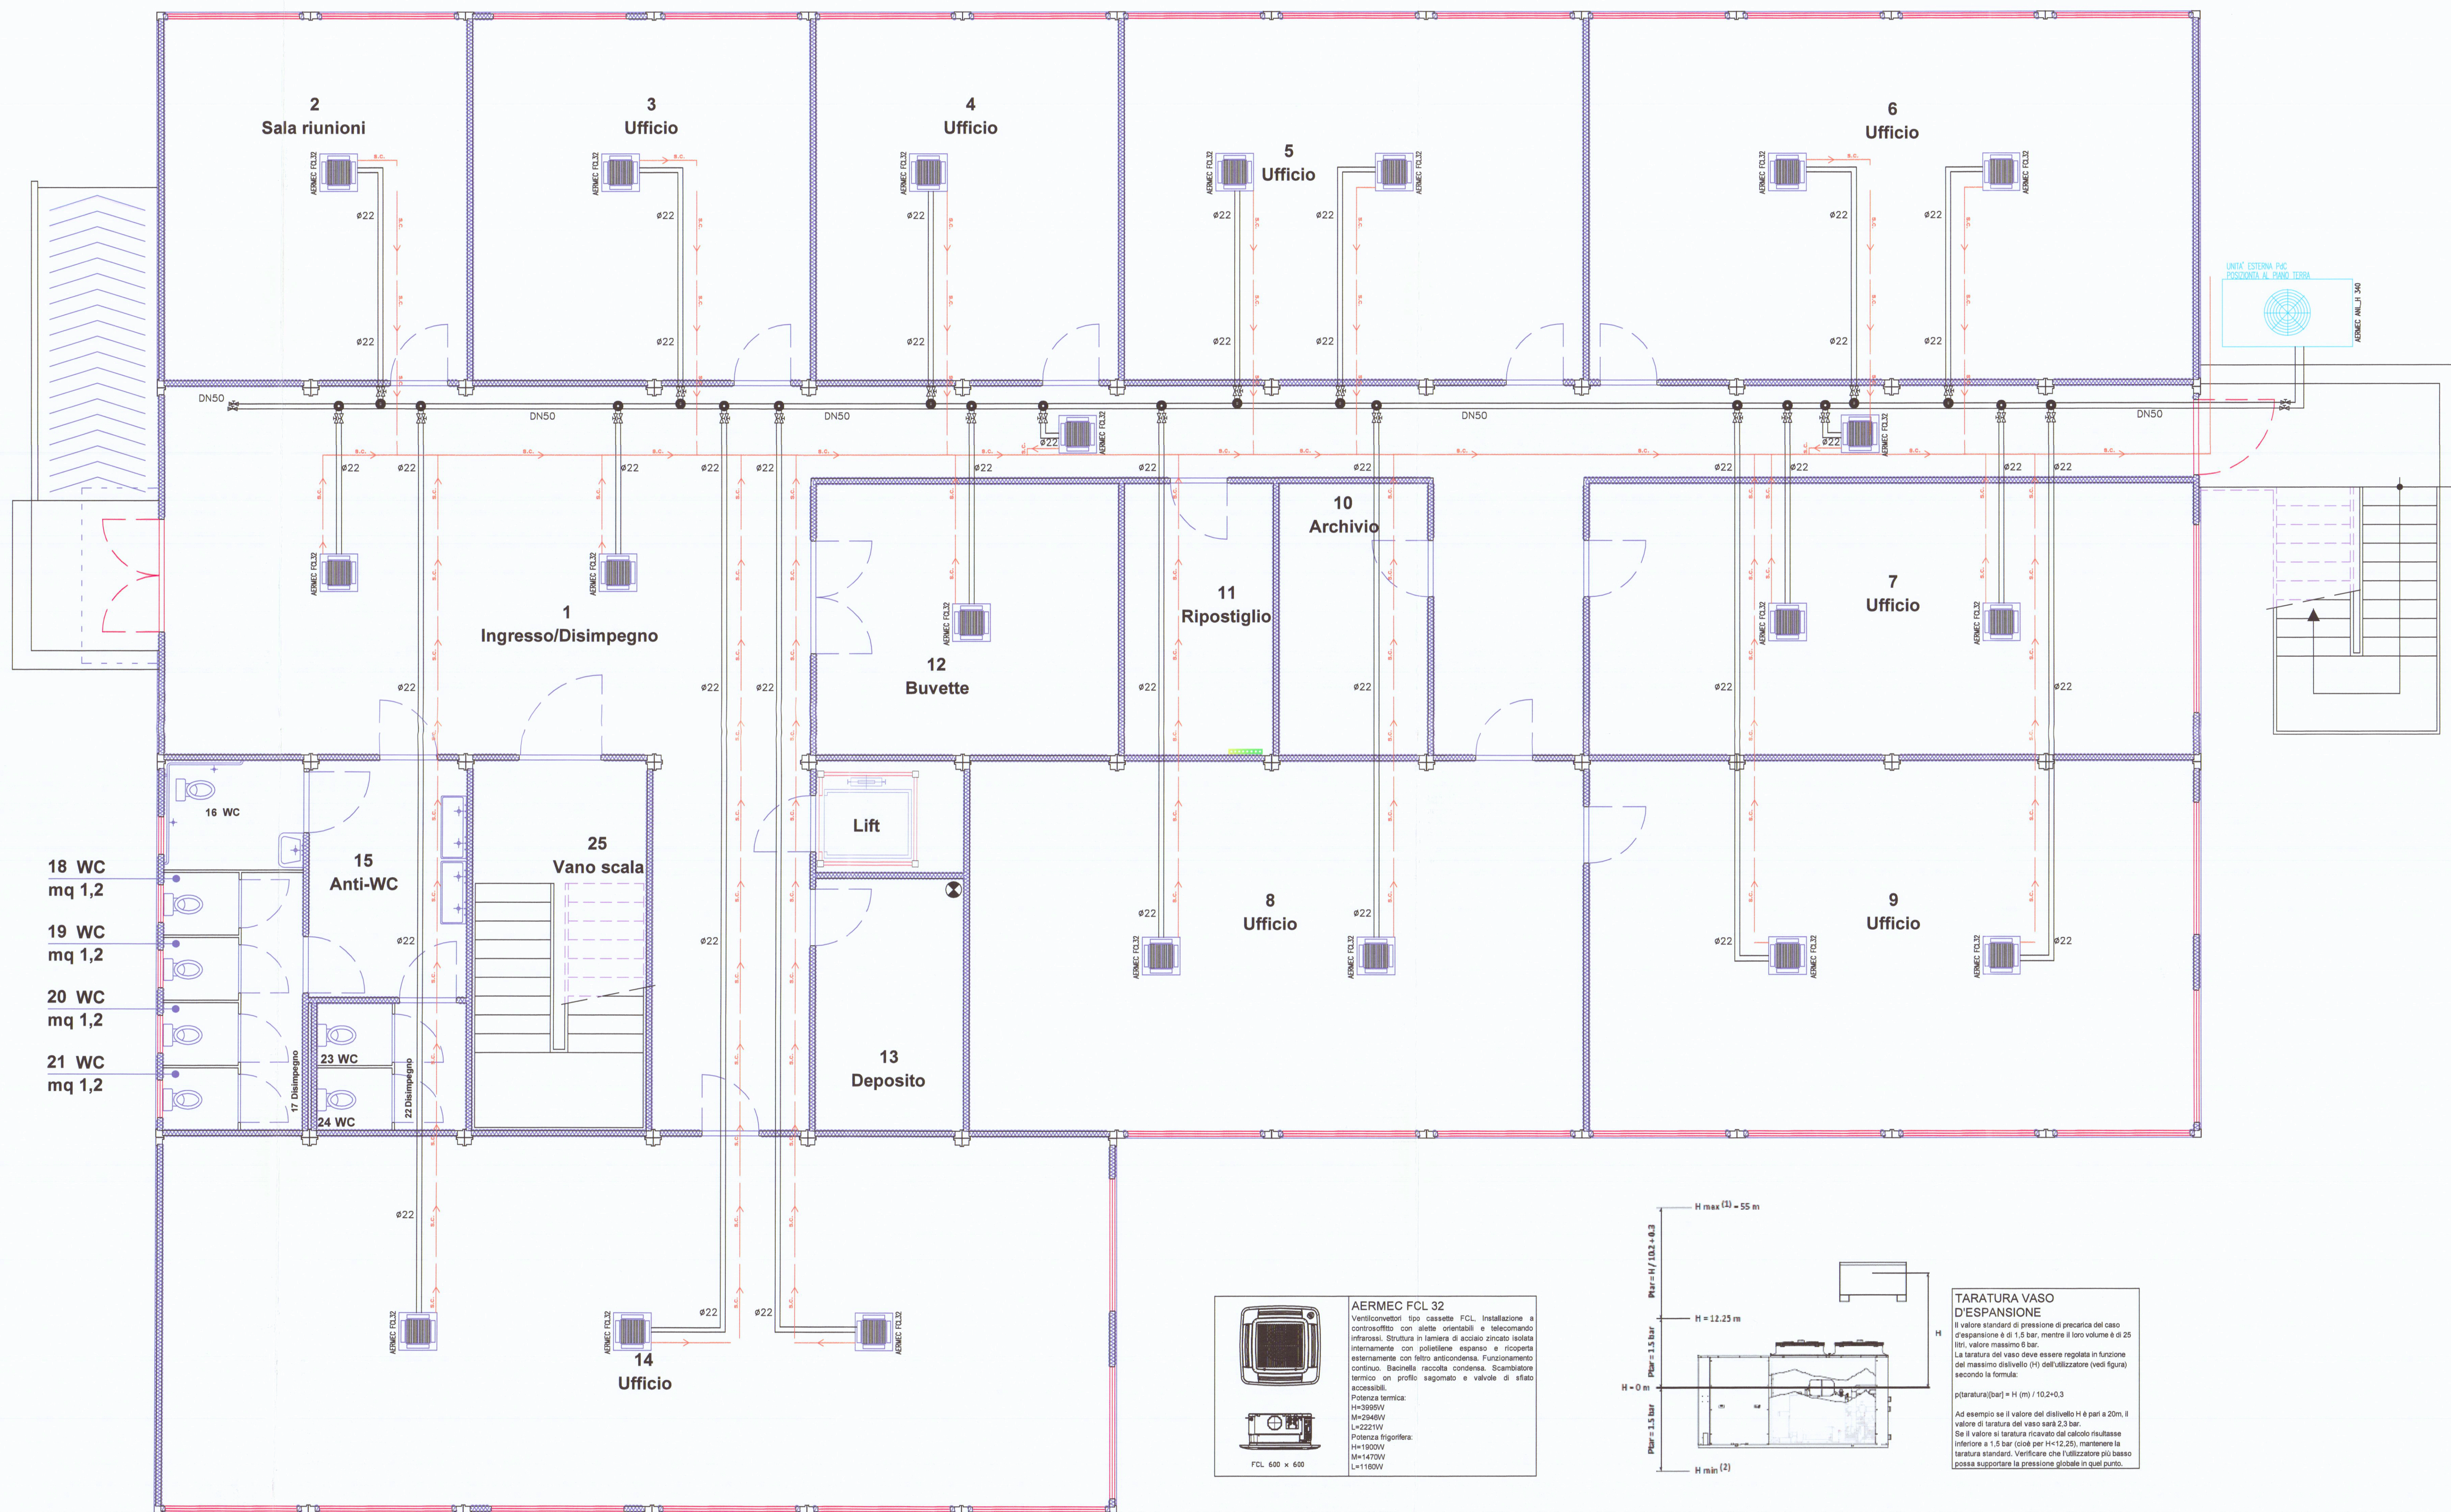


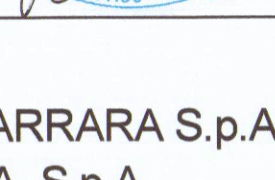

PORTO DI CARRARA S.p.A.
A.R.E.A. S.p.A.

REALIZZAZIONE DI FABBRICATO AD USO UFFICI
AREA RETROPORTUALE MARINA DI CARRARA

PIANO TERRA

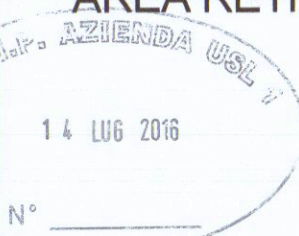

14 LUG 2016

N° _____

PROGETTO PRELIMINARE

DOCUMENTAZIONE GENERALE
PLANIMETRIA IMPIANTO DI RISCALDAMENTO E
CONDIZIONAMENTO

IDENTIFICAZIONE ELABORATO							
INV. PROJ.	NUMERO ELAB.	NUMERO COMMESSA	N. FOGLIO	TOT. FOGLI	NUMERO FILE	DATA	SCALA
PR	TE1-A	0516-05-25	1	1		TE1A.DWG 14/05/2016	1:30

EMISSIONI—REVISIONI

N.	DATA	DESCRIZIONE	ESISTENTE	VERIFICATO	APPROVATO
TE1A	10/05/2016	PER APPROVAZIONE	F. Alicidoni	F. Alicidoni	F. Alicidoni



PROGETTAZIONE

Studio Tecnico Alicidoni Federico
 PROGETTAZIONI IMPIANTI TECNOLOGICI - TECNICO COMPETENTE IN ACUSTICA
 Via dei Caracchi, 21 - 05100 TREVIA (TR) - 0445847173 - e-mail: info@studioteknitiol.it
www.studioteknitiol.it

IL RESPONSABILE DEL PROGETTO **Alicidoni Federico**

IL CONDITTORE