

Provincia di Massa Carrara
Comune di Carrara

Mutini Eugenia - Rosini Daniela *M. Mutini Eugenia Rosini Daniela*
Via Centale 9
54033 Carrara (MS)

Comune di Carrara
12 FEB. 2012




Accertamento di conformità ai sensi dell'art. 140
L.R. 03/01/2005 n°1, relativo alle opere
realizzate in assenza di idoneo titolo abitativo.

U




Planimetrie - Scala 1:100
Sezioni - Scala 1:100

Stato Raffronto

COMUNE DI CARRARA
SETTORE URBANISTICO
Accertamento di conformità art. 140
Approvato dal Dirigente alle condizioni
indicate nel permesso di costruire
n° 58 del 4/6/2012
Elaborato grafico Tav. _____ esaminato
dal Nucleo Valutazione del _____ 30/3
Il Personale del procedimento
(Pezza) Grimaldi
(Pezza) Grimaldi

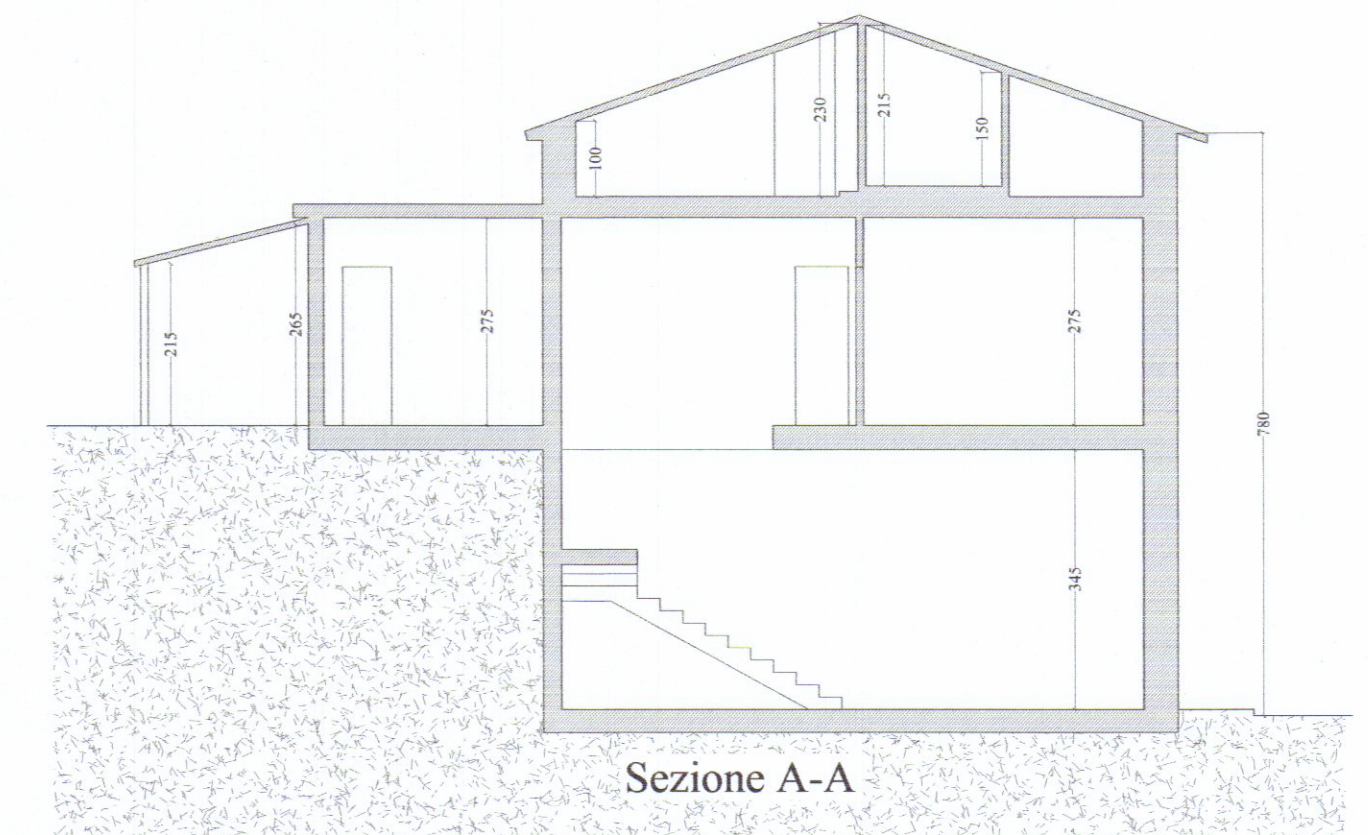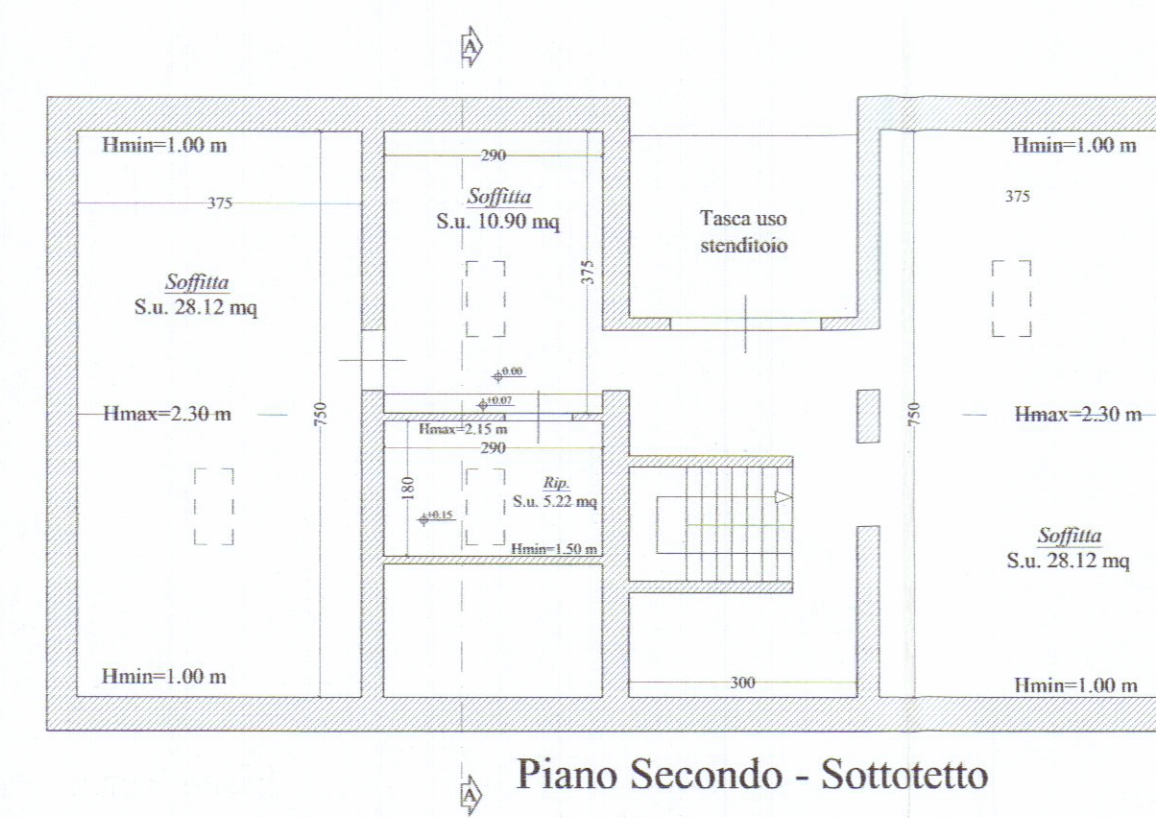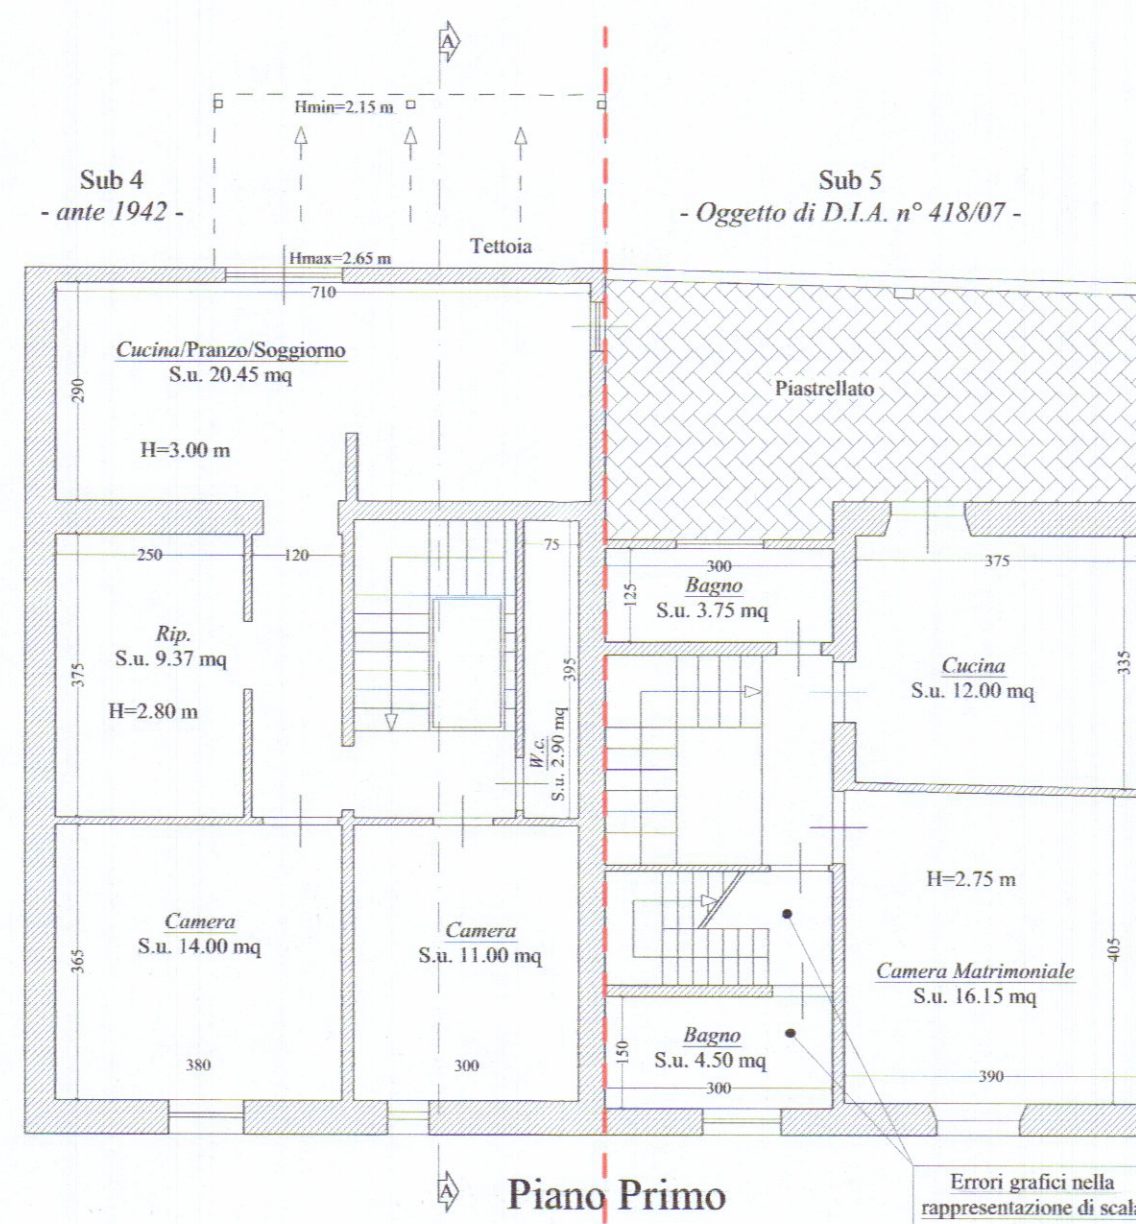

STATO PRE-ESISTENTE

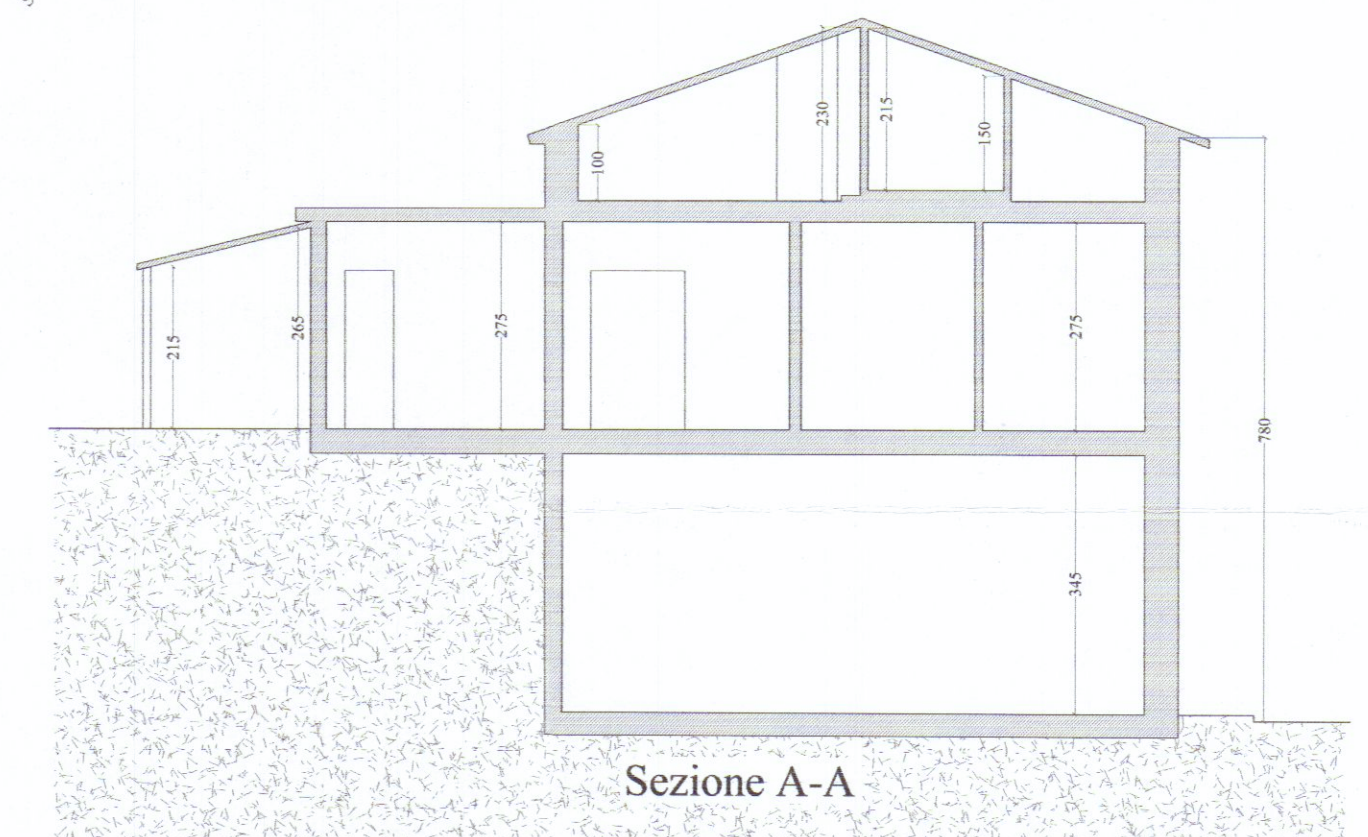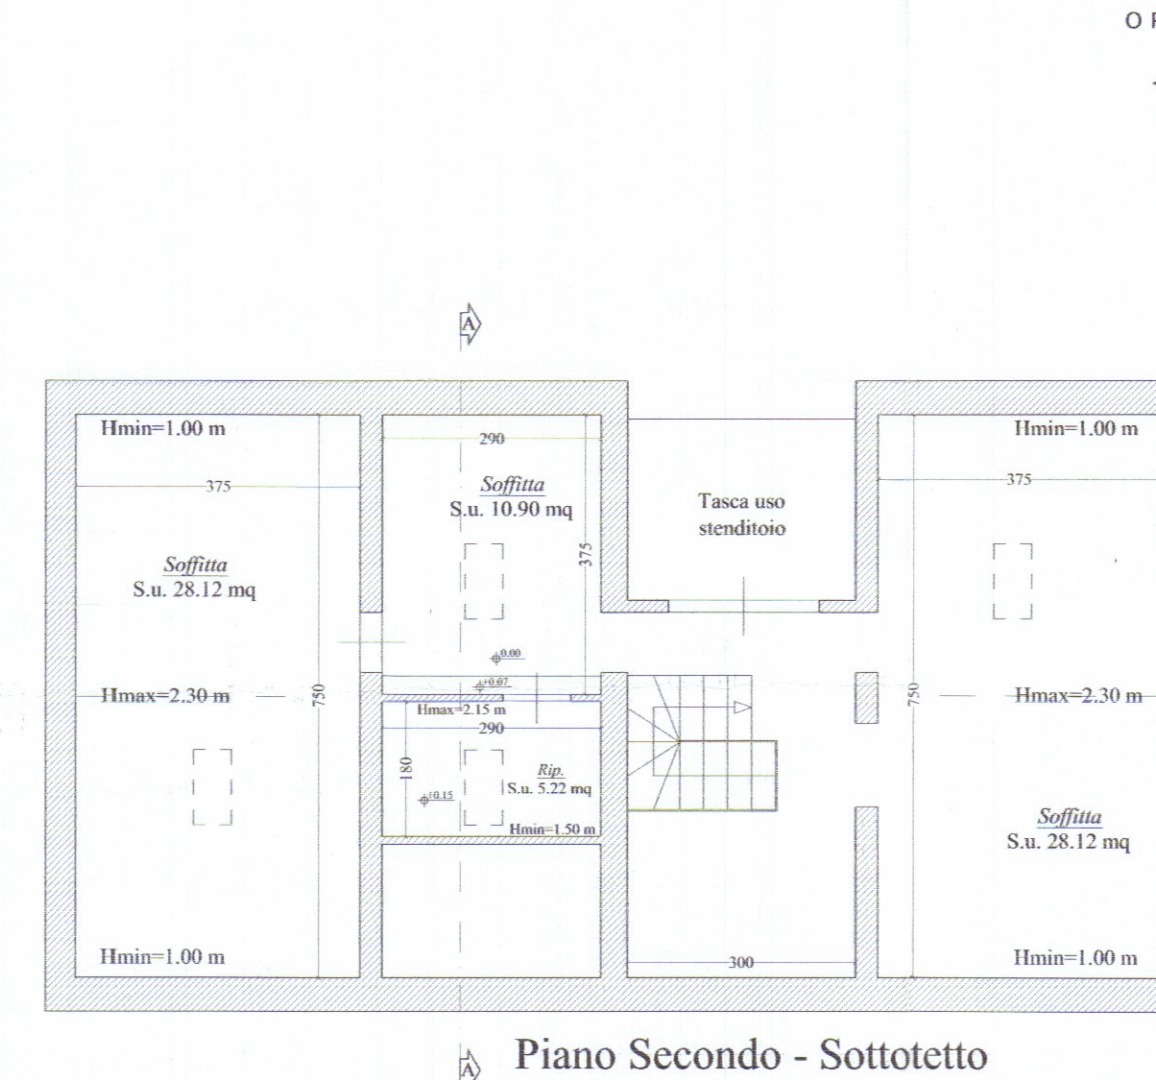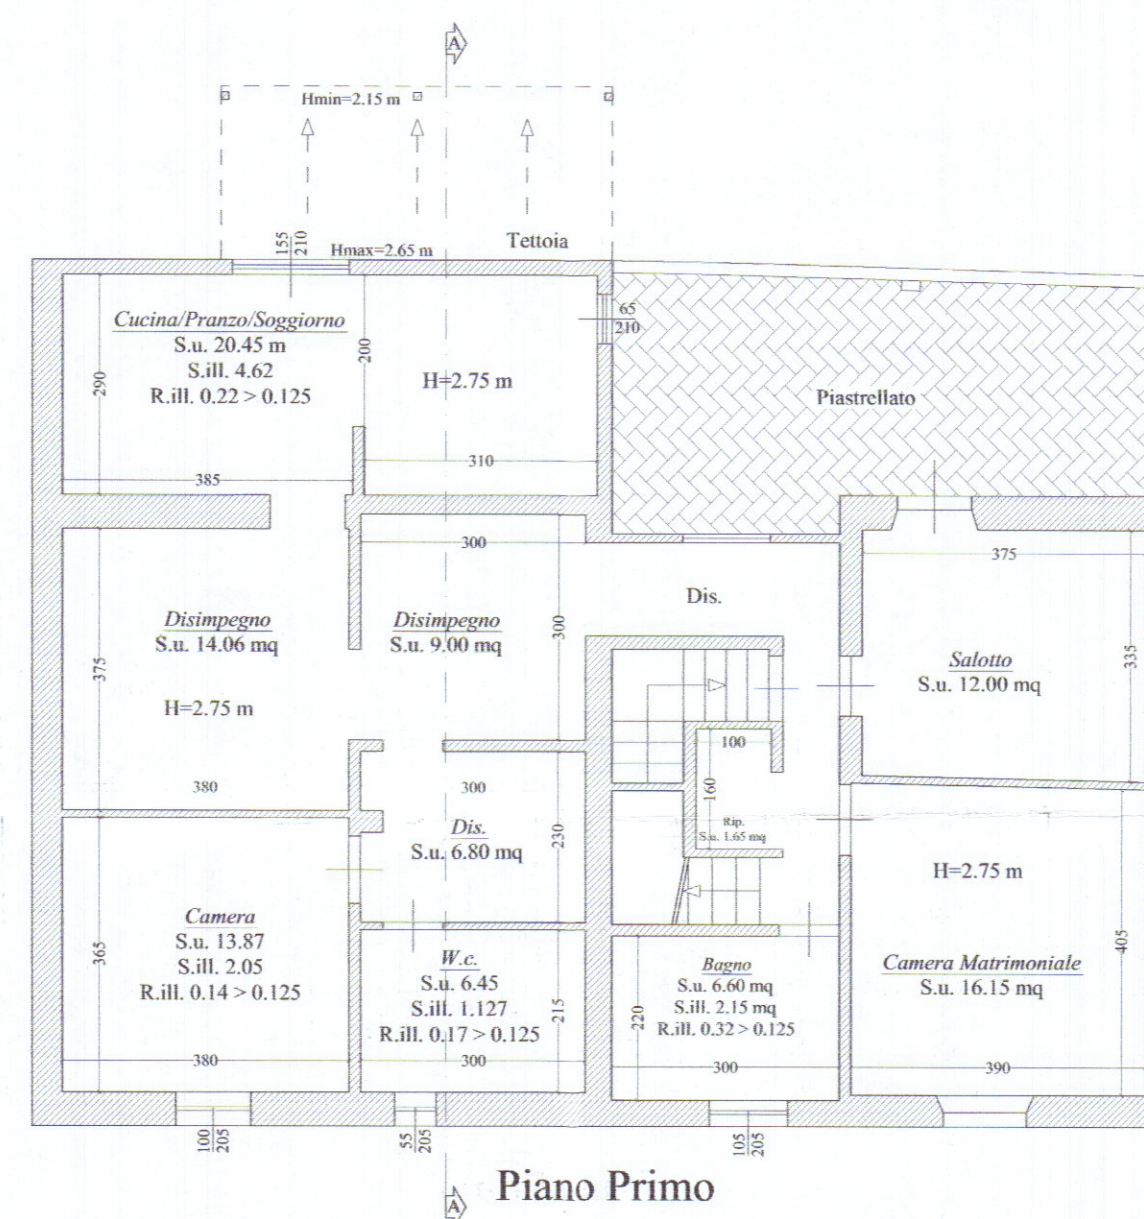

STATO ATTUALE

STATO RAFFRONTO