Geom. PIERO G. GENTILI
Via A. Pellicia, 4 - Tel. 70659
54033 CARRARA

5 MAR 1981

"B" 3^ SOLUZIONE

OPIFICIO INDUSTRIALE "NUTARELLI S.R.L."
CON SEDE IN MASSA

TAV 2 QUATER

PLANIMETRIA GENERALE 1:500

COMUNE DI CARRARA LOCALITA' GOTARA

APPROVATO
CONTROLLATO 27 APR. 1981
IL SEGRETARIO

VARIANTE

Approvato dal Sindaco alle condizioni indicate con permesso n° 188 del 27 APR. 1981
L'ING. CAPO

URBANISTICA DIGITALE

LEGENDA
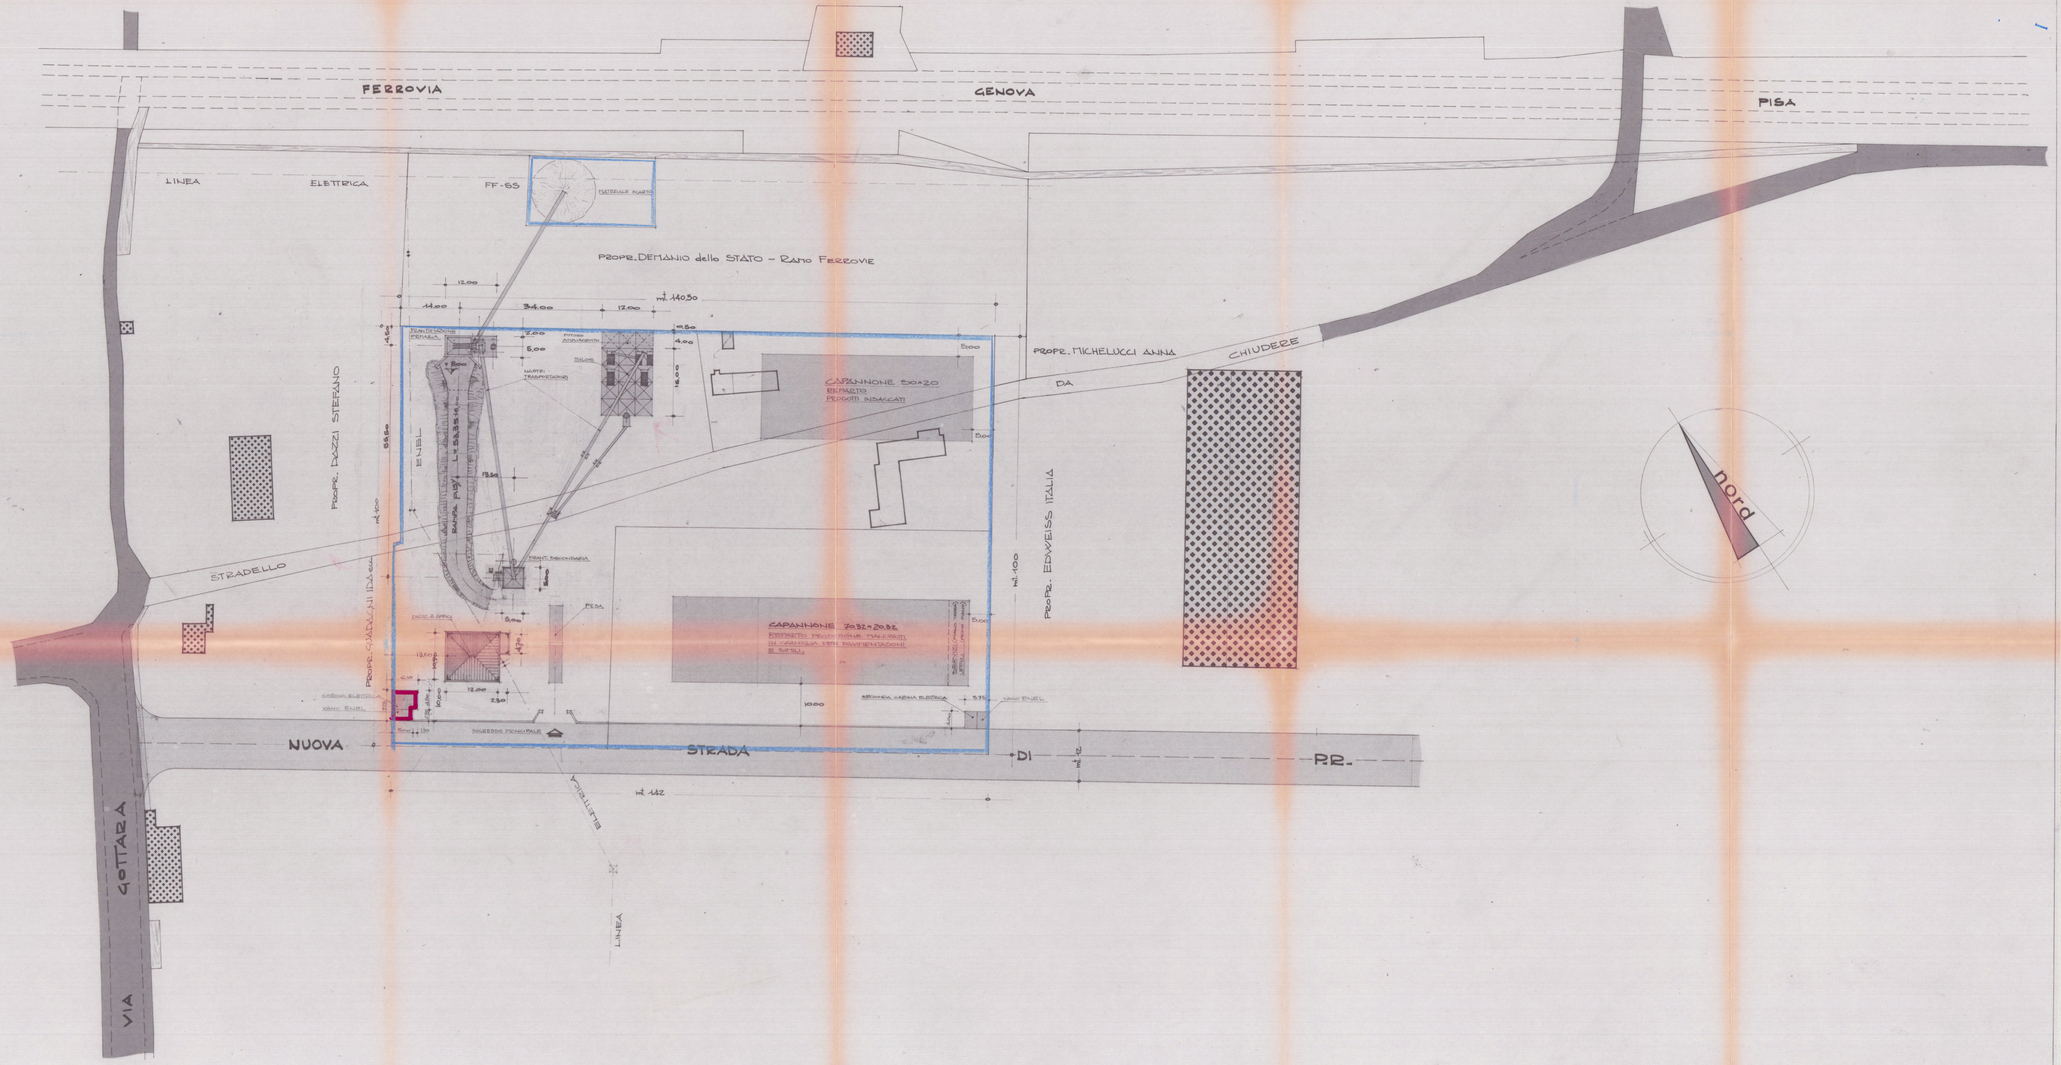
- AREA DI PROPRIETA'
- AREA DA ACQUISIRE
- FABBRICATI ESISTENTI
- NUOVI FABBRICATI ED ATTREZZATURE
- VIABILITA' ESISTENTE
- NUOVA VIABILITA'