


STATO ATTUALE
Area Vendita mq. 951

VIA CAVOUR

VIA CARRIONA

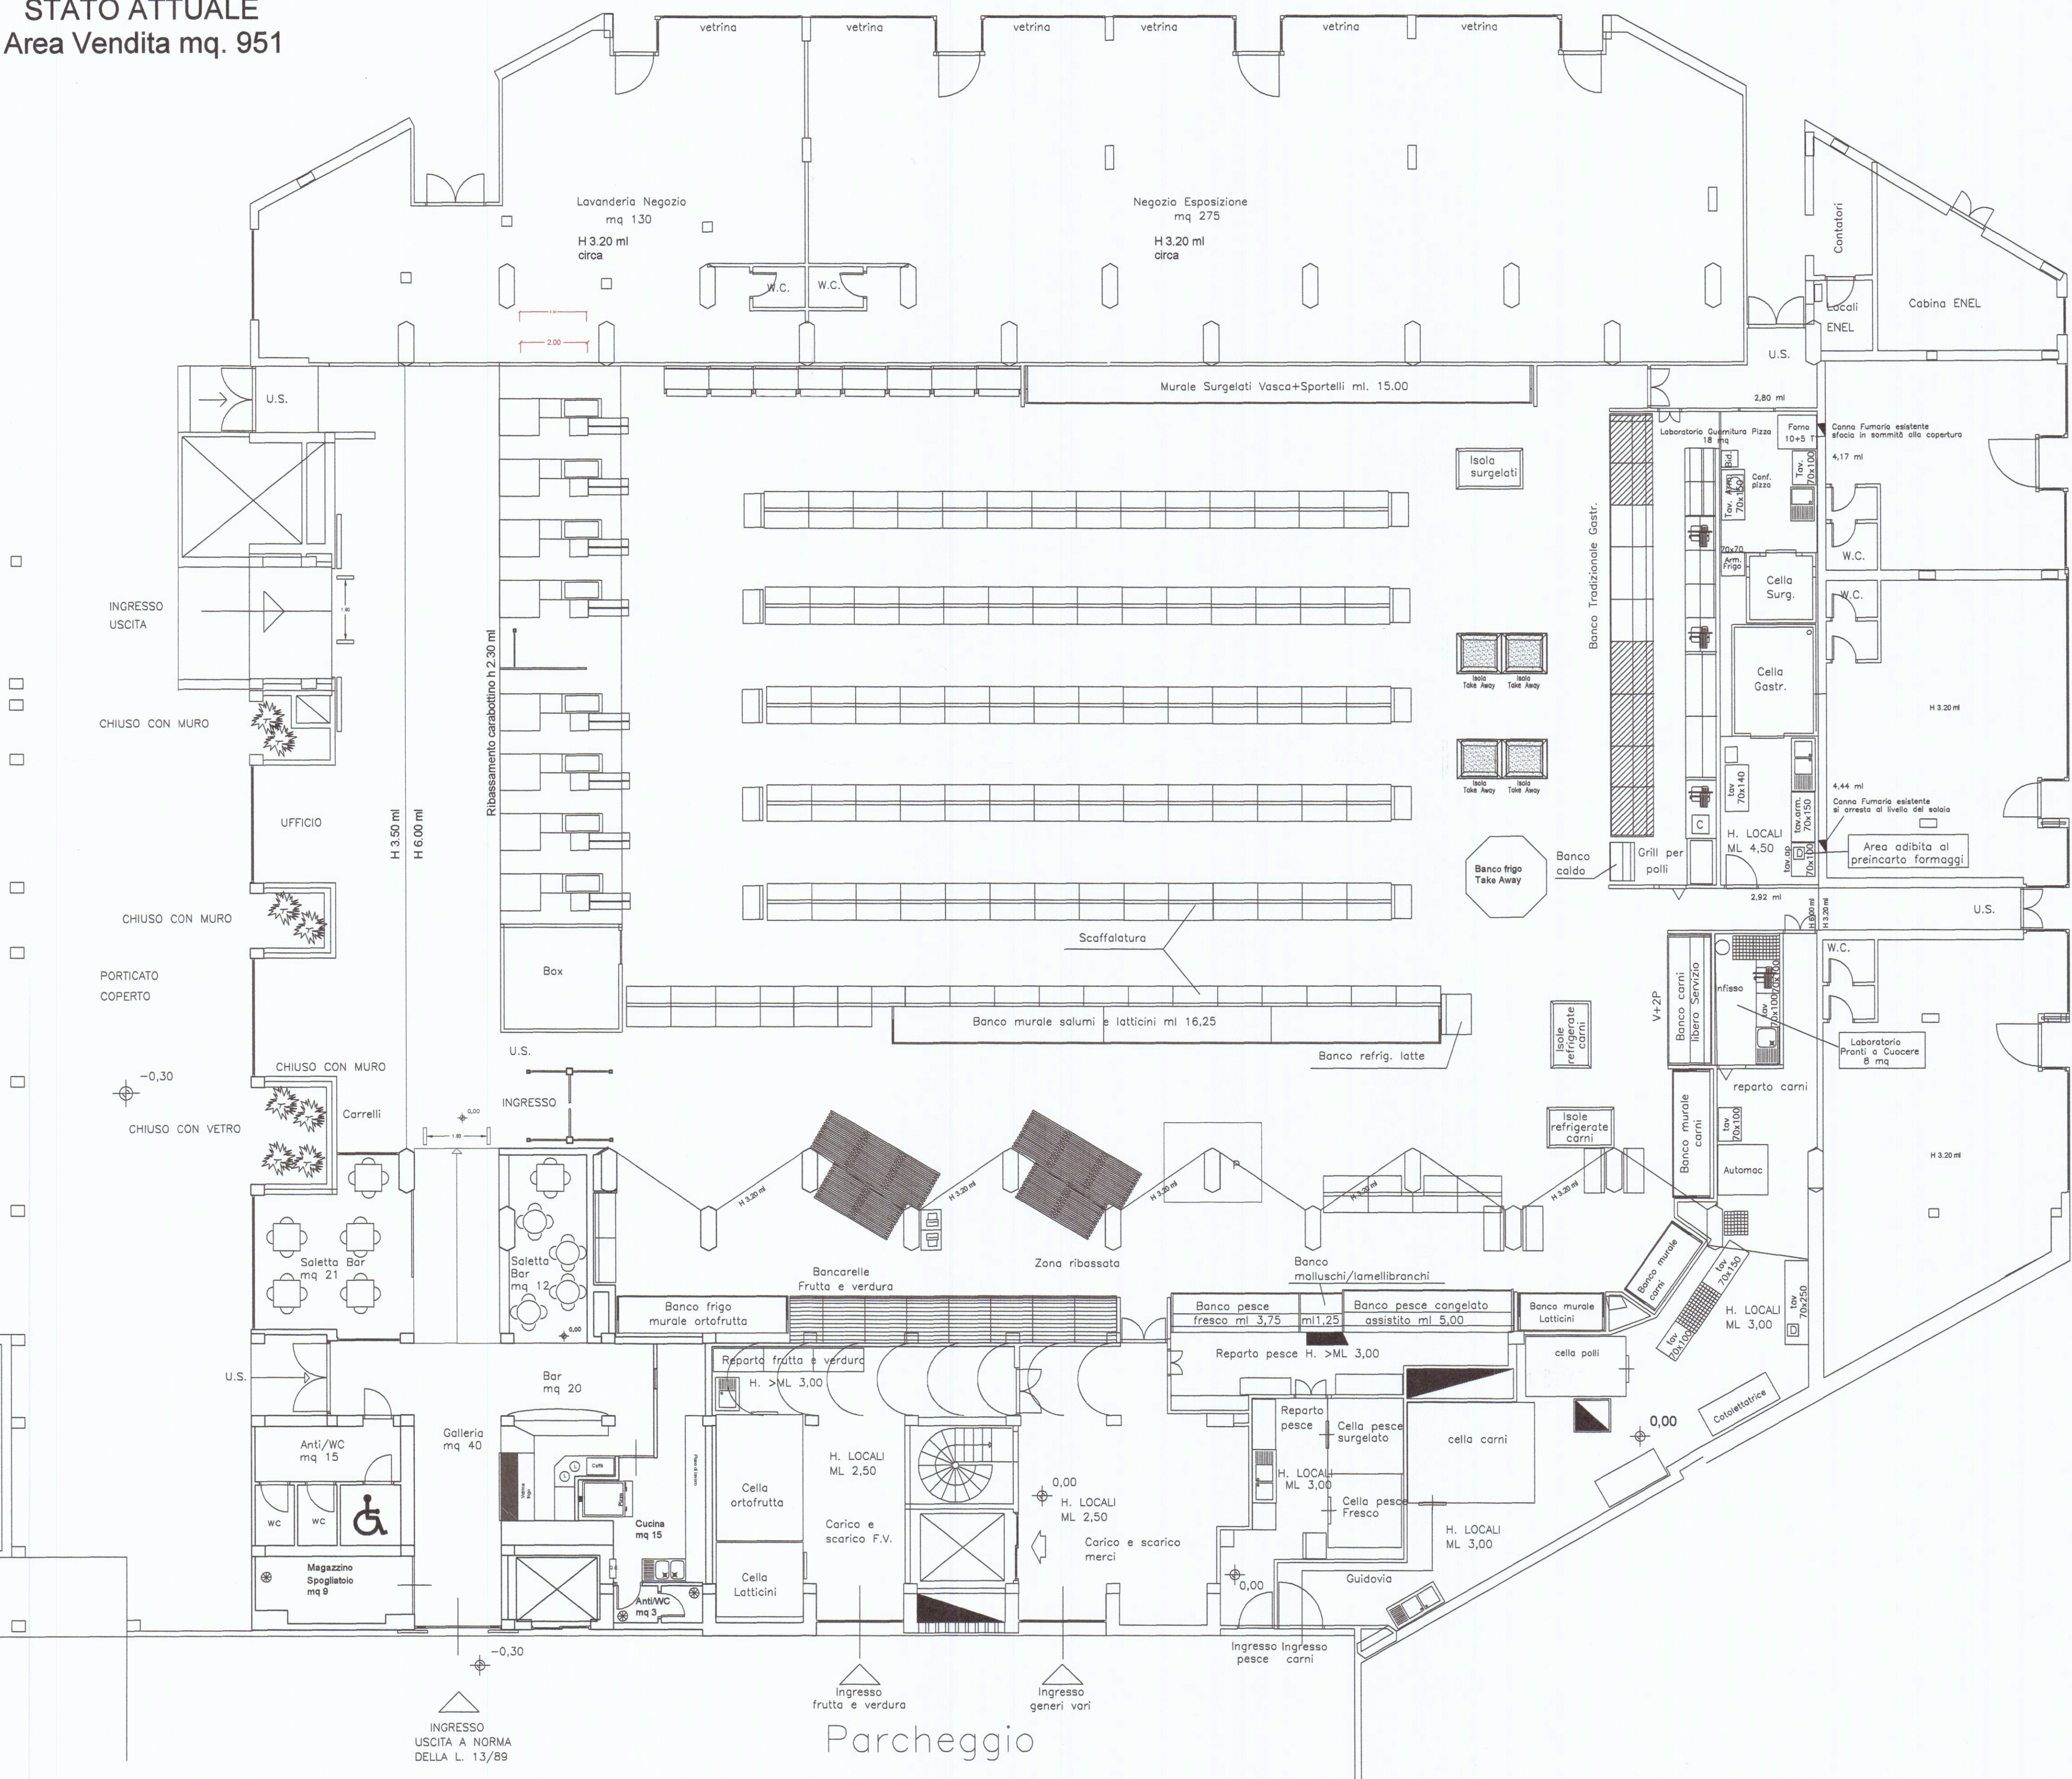

architetto libero bardi
via resistenza 95/a
54011-aulla -ms
liberobardi@gmail.com

COMUNE DI CARRARA
10 AGO. 2017

A

Architetto
LIBERO BARDI
Libero

COMUNE DI
CARRARA (MS)

INDIRIZZO
VIA CARRIONA, 15

OGGETTO
RISTRUTTURAZIONE TOTALE PUNTO VENDITA CONAD

PROPRIETA'

COMMITTENTE

ELABORATO
PLANIMETRIA GENERALE -
ESISTENTE PIANO TERRA

SCALA
1:100

2017
DATA