


PROGETTO DI RISTRUTTURAZIONE E RECUPERO	DATE	DRAWN	drawn
PROJECT	DATE	APPROVED	
ISTITUTO "S. CUORE" V.LE POTRIGNANO 22. CORRORA		STATO ATTUALE	
DRAWING TITLE	SCALE	DWG. N.	
SEZIONI E PROSPETTI PRINCIPALI	1:200	LM/001	2


ISTITUTO EDUCATIVO ASSISTENZIALE
"SACRO CUORE"
Cod. Fisc. : 82000930461
V. M. M. M.

PARERE FAVOREVOLE CONDIZIONATO
(V. Nota allegata dal 01.08.10 Prot. 459/2010)
II FUNZIONARIO ESAMINATORE
V. M. M. M.

SEZIONI PRINCIPALI
SCALA 1:200

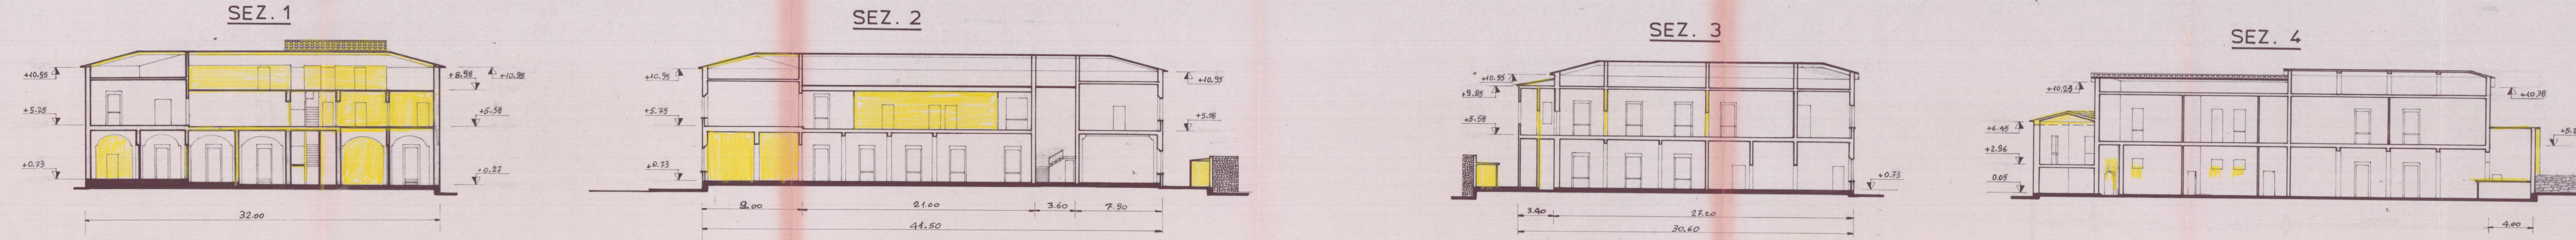

VISTE PRINCIPALI (ESTERNE)
SCALA 1:200

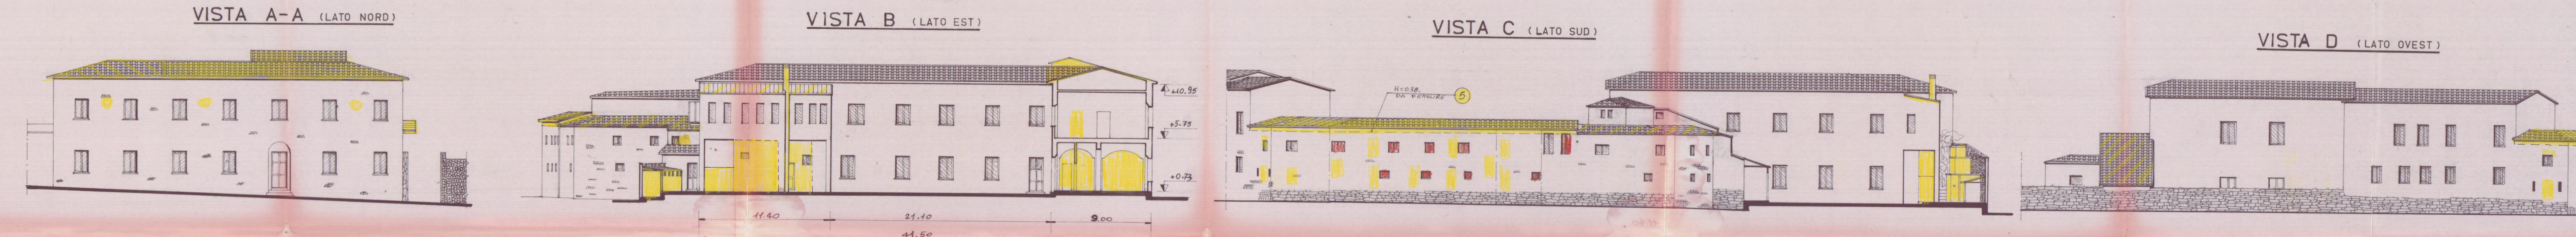

VISTE SECONDARIE (DAL CORTILE)
SCALA 1:200

