
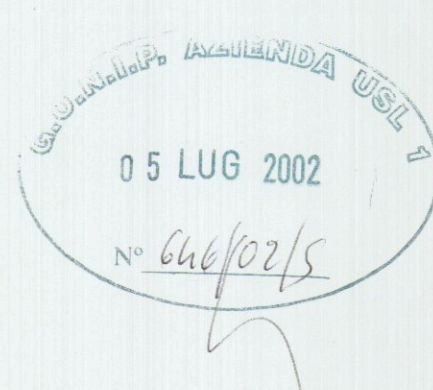


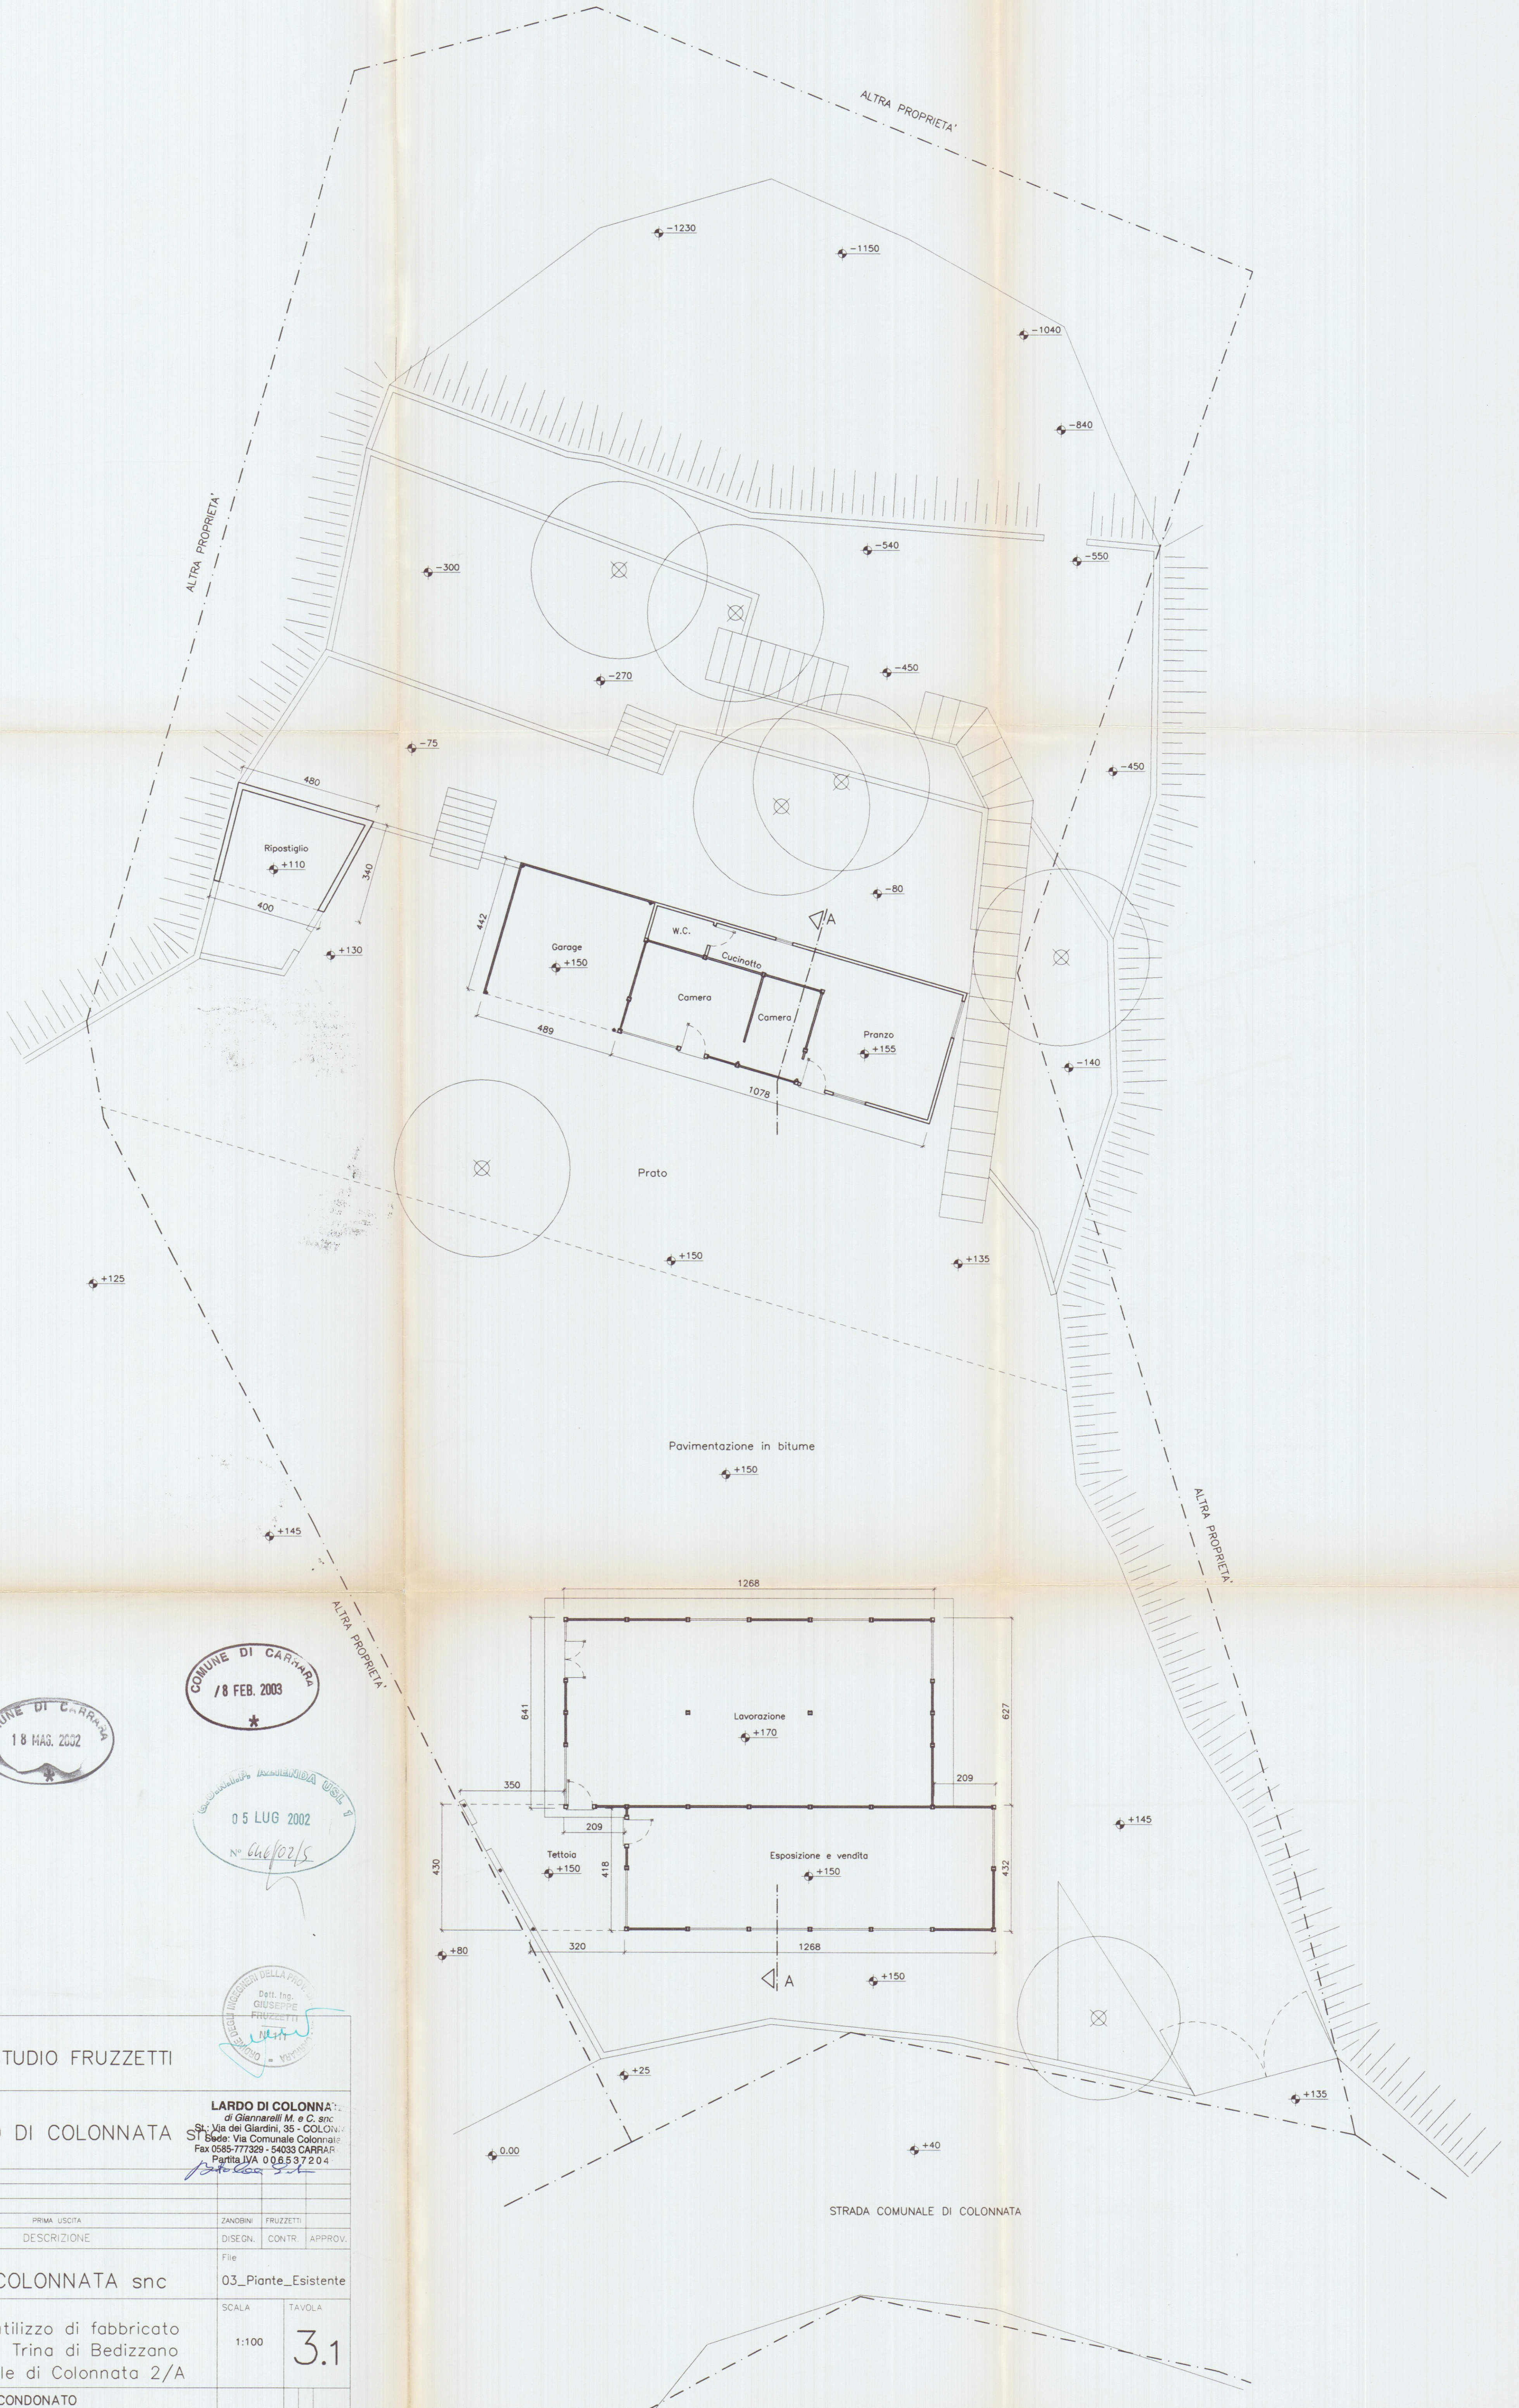

PROGETTAZIONE:		STUDIO FRUZZETTI	
COMMITTENTE:		LARDO DI COLONNATA snc St. Via dei Giardini, 35 - COLONNATA Sede: Via Comunale Colonnata Fax 0585-777329 - 54033 CARRARA Partita IVA 006597204	
0	Apr. 02	PRIMA USCITA	ZANOBINI FRUZZETTI
REV.	DATA	DESCRIZIONE	DISEGN. CONTR. APPROV.
PROPRIETA':		File	
LARDO DI COLONNATA snc		03_Piante_Esistente	
OGGETTO:		SCALA	TAVOLA
Progetto di riutilizzo di fabbricato sito in localita Trina di Bedizzano Strada Comunale di Colonnata 2/A		1:100	3.1
TITOLO:		STATO CONDONATO PIANTA PIANO TERRA	