


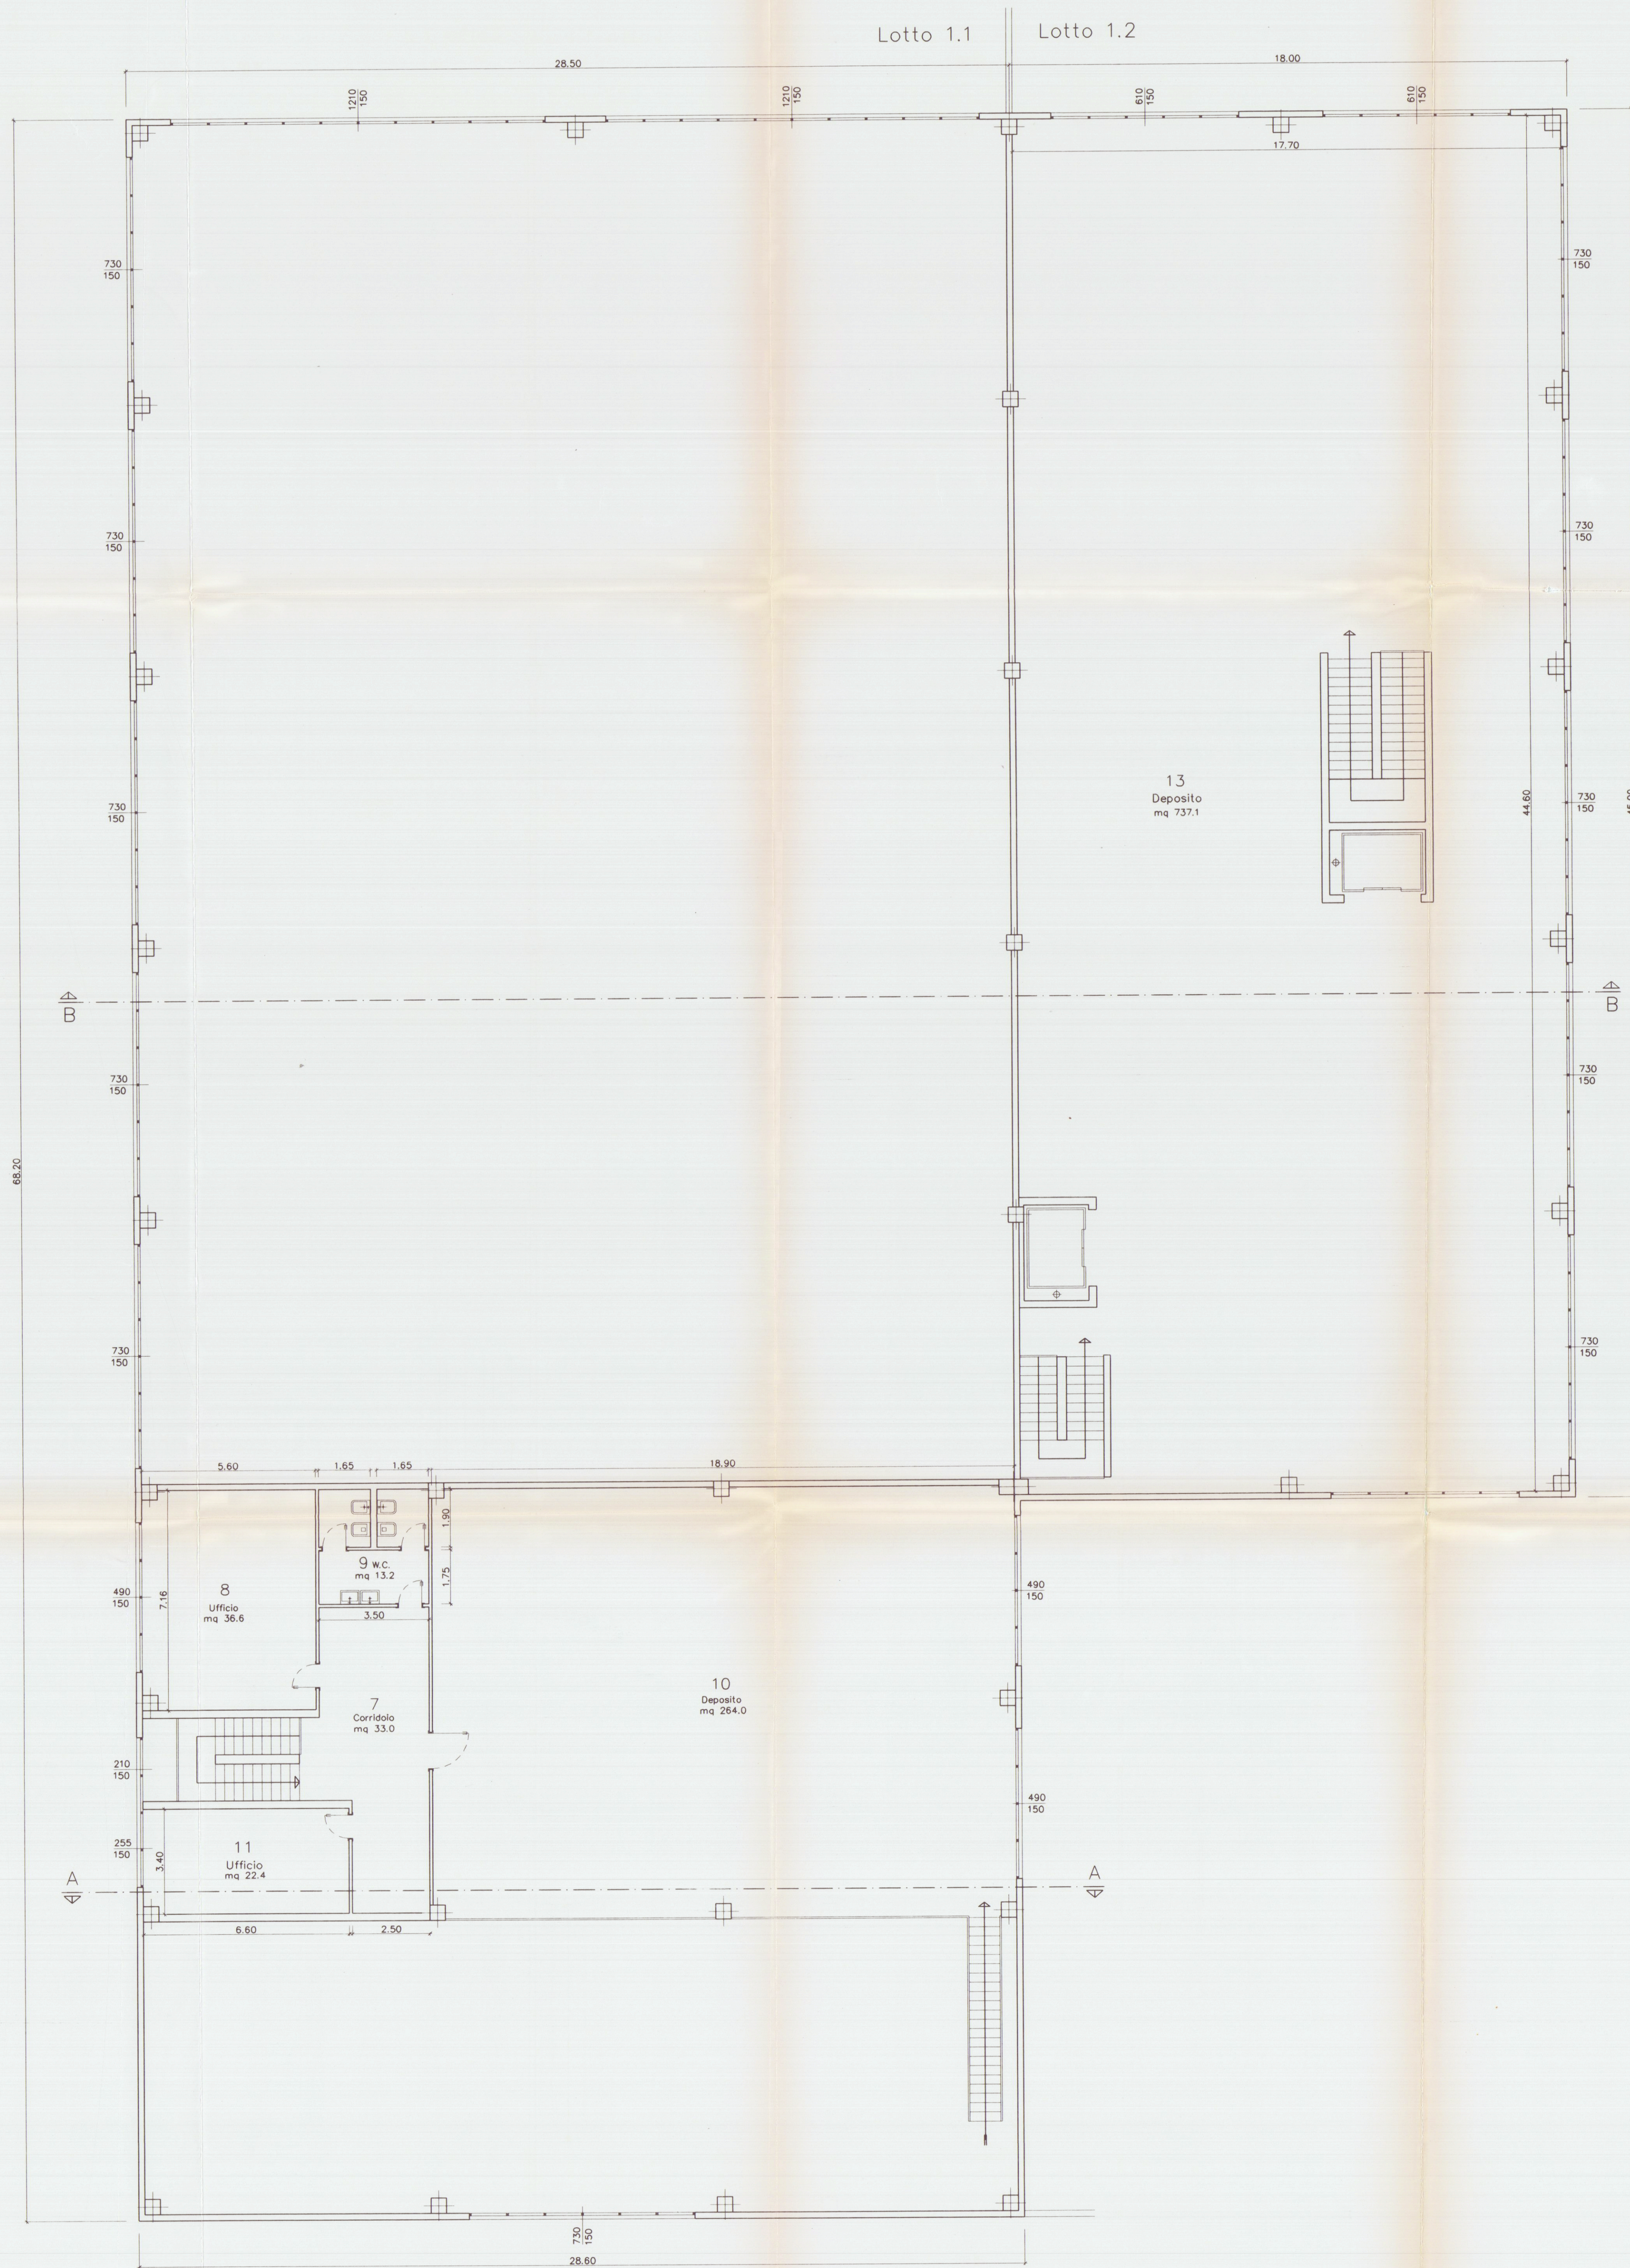

LOTTO 1.1 SUPERFICI DI ILLUMINAZIONE

VANO	DESTINAZIONE	CAT.	SUP. VANO	SUPERFICI ILLUMINANTI A PARETE	A SOFFITTO	RAPPORTO ILLUMIN.	NOTE
7	CORRIDOIO	3	33.0	3.15	—	1/10.47	
8	UFFICIO	2	36.6	7.35	—	1/ 4.97	
9	W.C.	3	13.2	—	—	—	
10	DEPOSITO	3	264.0	14.70	—	1/17.95	
11	UFFICIO	2	22.4	3.62	—	1/ 5.86	

LOTTO 1.1 SUPERFICI DI AREAZIONE


VANO	DESTINAZIONE	CAT.	SUP. VANO	SUPERFICI APRIBILI PORTE	FINESTRE	RAPPORTO AREAZIONE	NOTE
7	CORRIDOIO	3	33.0	—	—	—	
8	UFFICIO	2	36.6	—	6.00	1/ 6.10	
9	W.C.	3	13.2	—	—	—	AERAZIONE FORZATA
10	DEPOSITO	3	264.0	—	6.00	1/44.00	
11	UFFICIO	2	22.4	—	3.62	1/ 5.86	

LOTTO 1.2 SUPERFICI DI ILLUMINAZIONE

VANO	DESTINAZIONE	CAT.	SUP. VANO	SUPERFICI ILLUMINANTI A PARETE	A SOFFITTO	RAPPORTO ILLUMIN.	NOTE
13	DEPOSITO	1	737.1	81.84	168.48	1/ 2.94	LUCERNAI A SOFFITTO

LOTTO 1.2 SUPERFICI DI AREAZIONE

VANO	DESTINAZIONE	CAT.	SUP. VANO	SUPERFICI APRIBILI PORTE	FINESTRE	RAPPORTO AREAZIONE	NOTE
13	DEPOSITO	1	737.1	—	40.00	1/18.42	

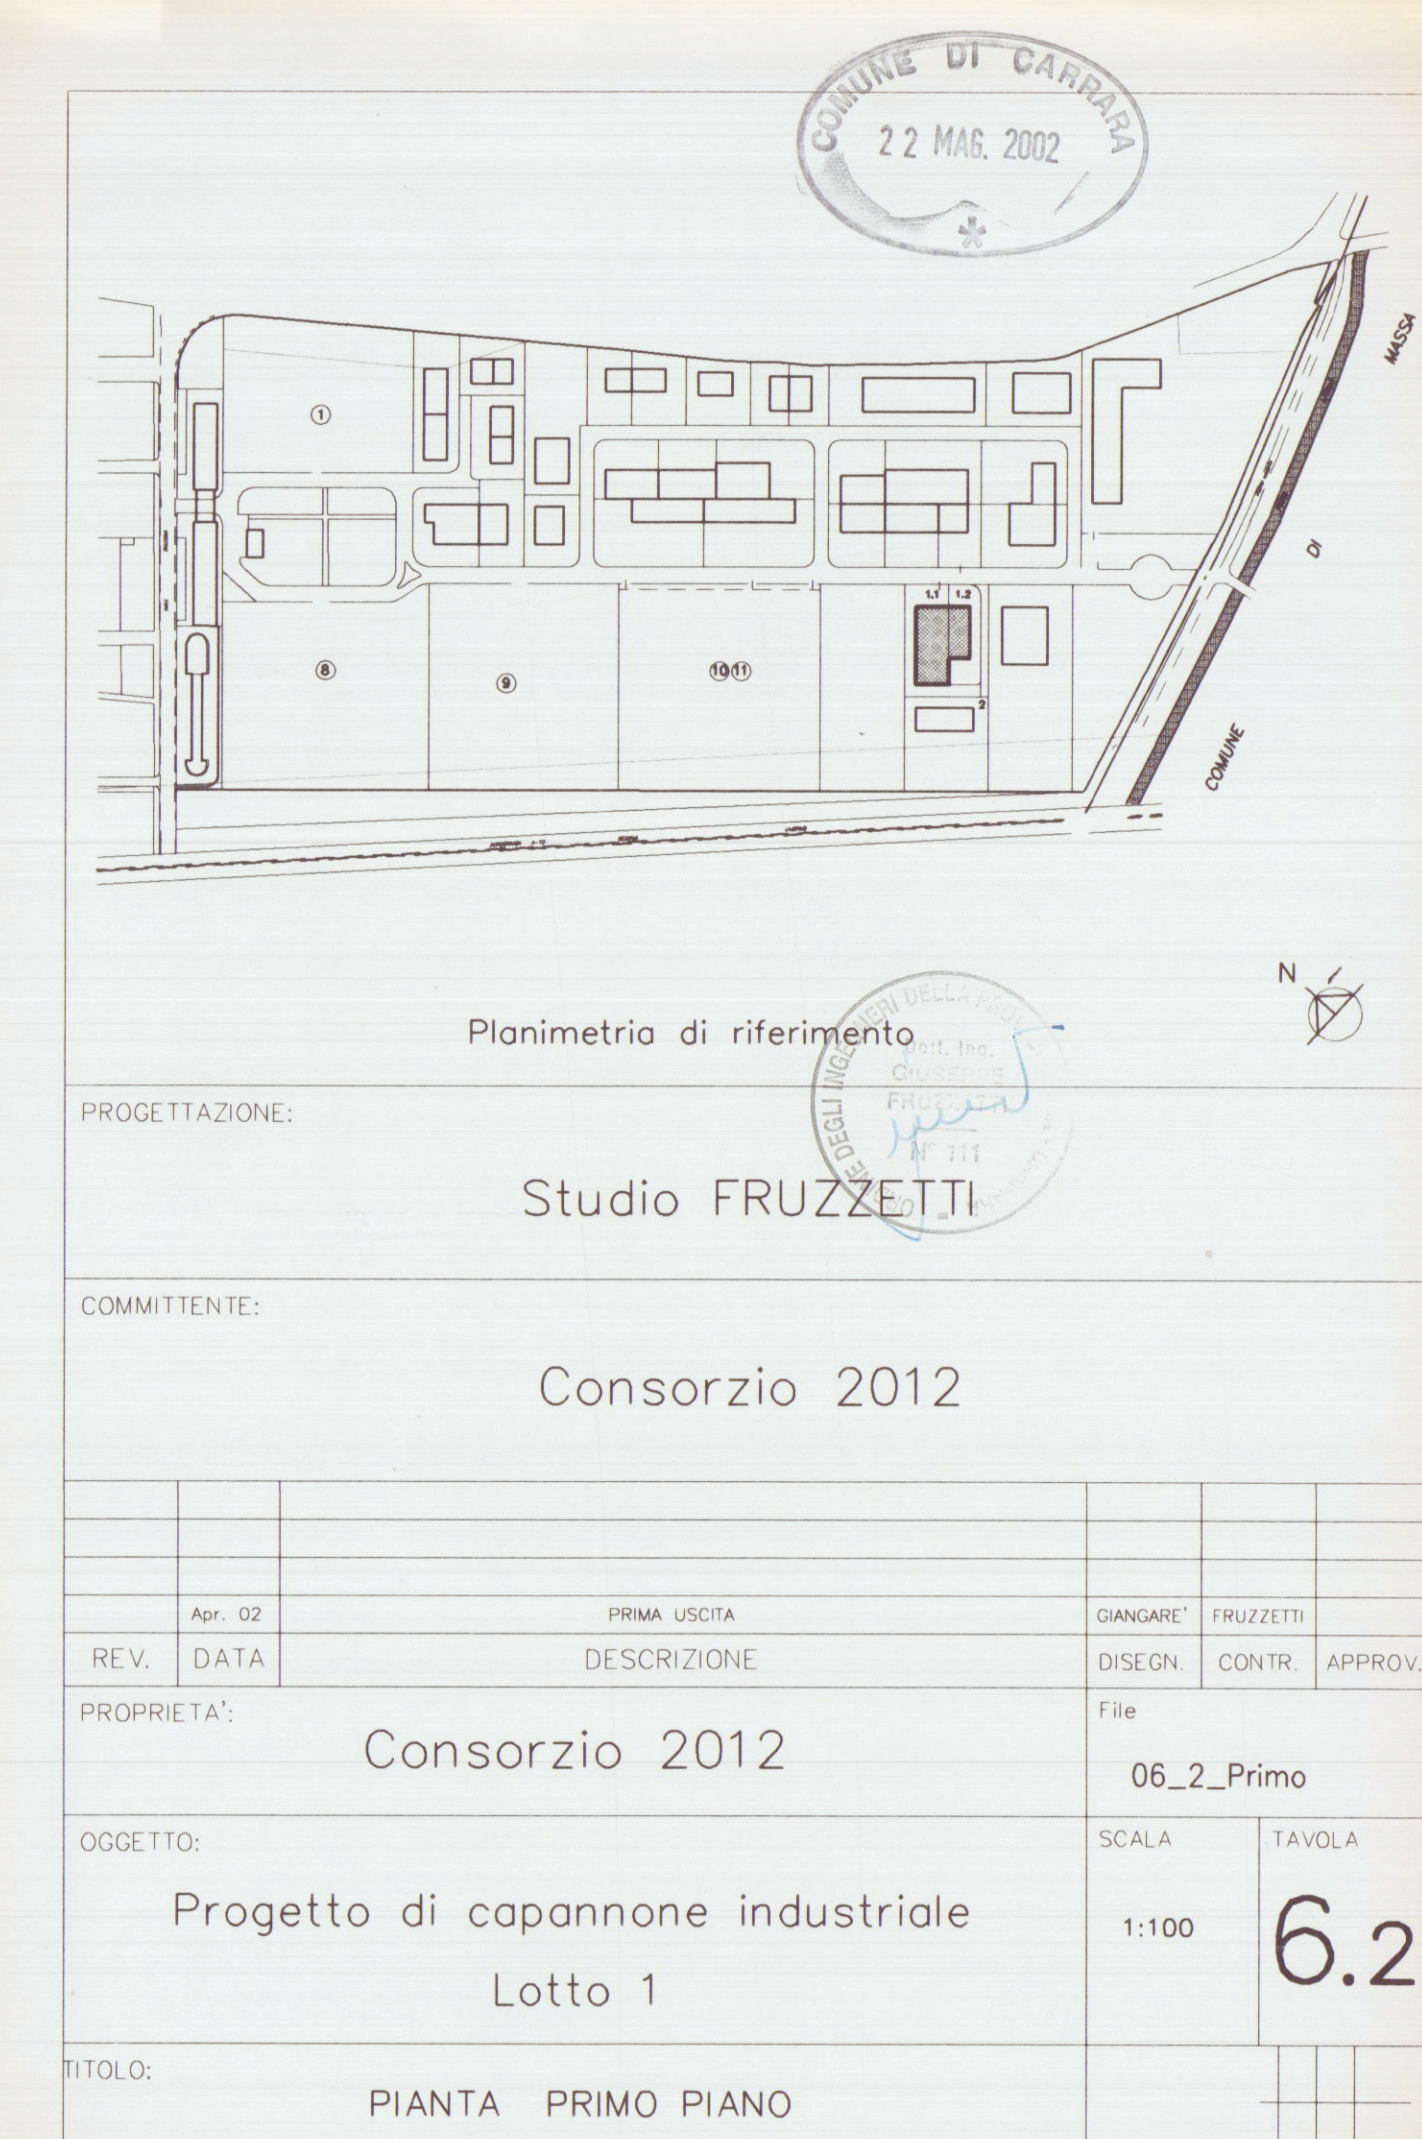

Planimetria di riferimento

PROGETTAZIONE:

Studio FRUZZETTI

COMMITTENTE:

Consorzio 2012

REV.	DATA	PRIMA USCITA	DESCRIZIONE	GIUGNARE	FRUZZETTI	CONTR.	APPROV.
PROPRIETA'			Consorzio 2012	File			
OGGETTO:			Progetto di capannone industriale Lotto 1	SCALA	1:100	TAVOLA	6.2
TITOLO:			PIANTA PRIMO PIANO				