

dott. arch. emilio nelli

APPROVATO
CONFERMATO 22 MAR. 1969


progetto di villini da costruire sul
terreno Menconi-Schiaffino in loc.
lita Fossa Maestra, mappali 2802,
2808, 2810, 2813 di complessiva
12.680; eseguito per incarico del
Prof. Lorenzo Schiaffino

fabbricato: **F** rapporto: 1/50


Dott. EMILIO NELLI
ARCHITETTO

Approvato dal Sindaco alle condizioni
indicate nel permesso di costruire
N° 56 del 24 MAR. 1969


L'ING. CAPO

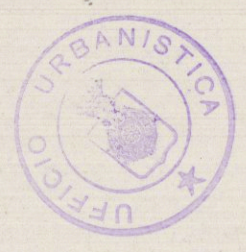

APPROVATO
IL SOPRINTENDENTE
17 GEN. 1969

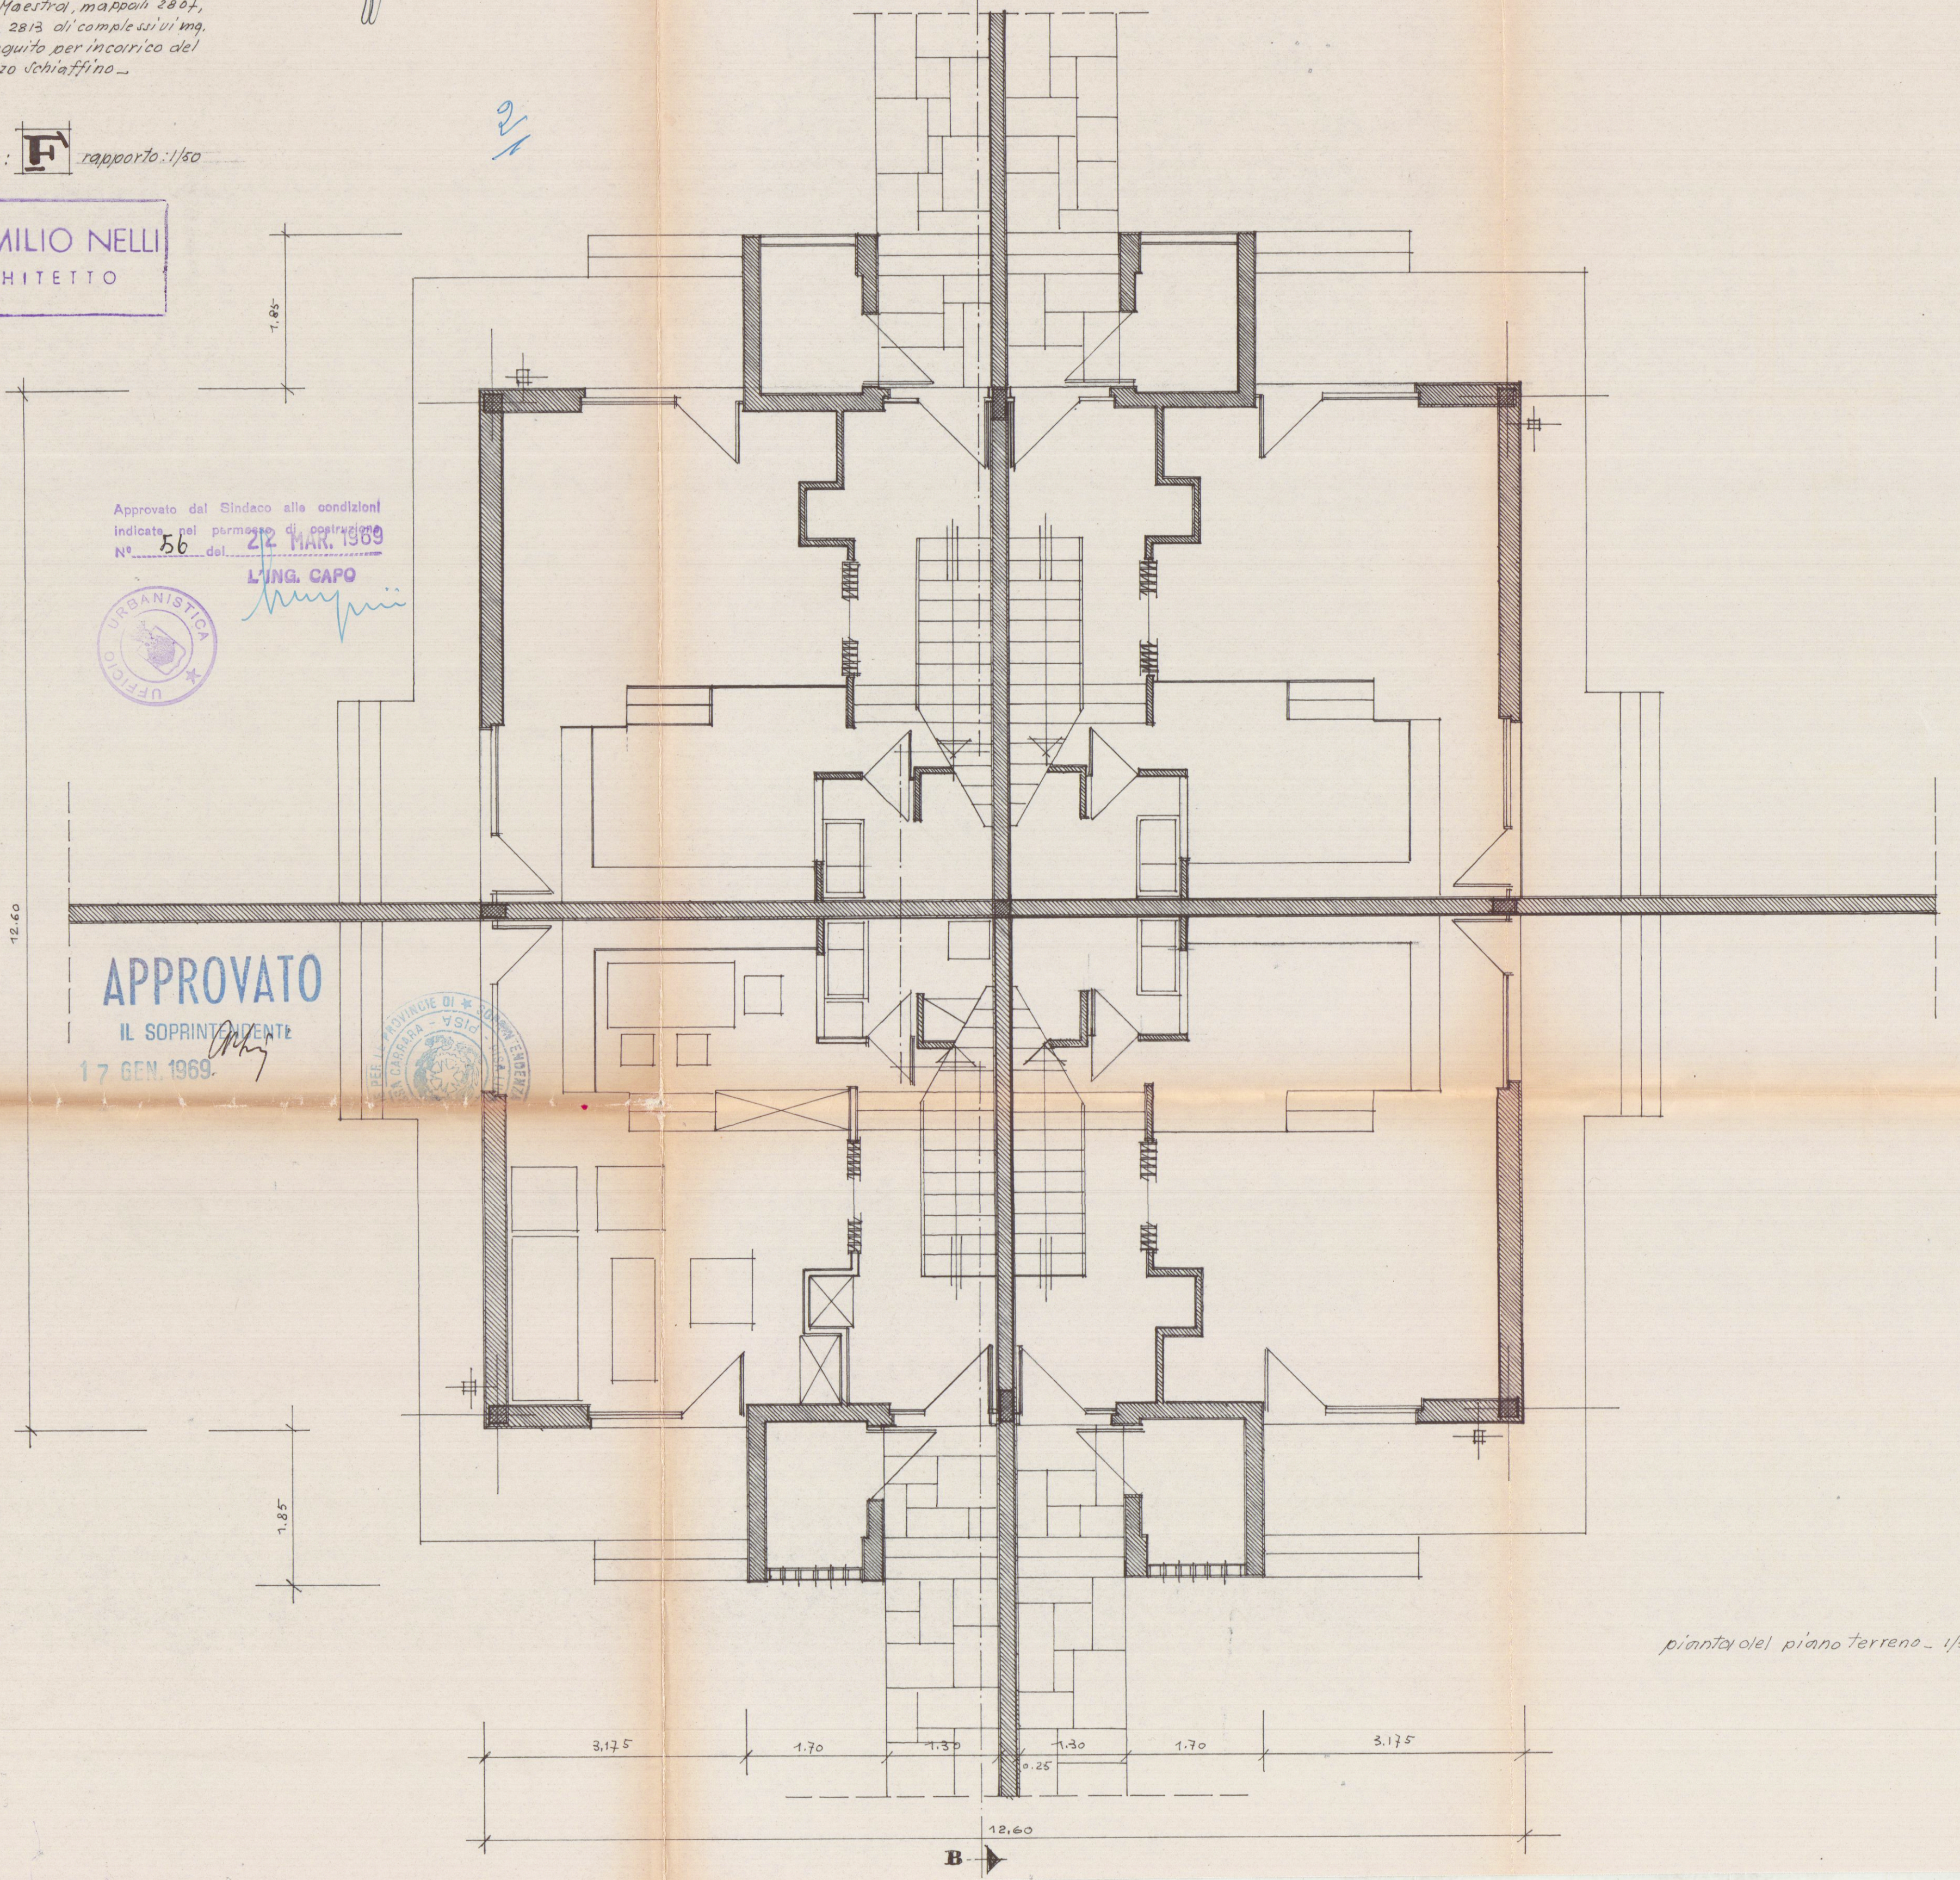

piano del piano terreno - 1/50

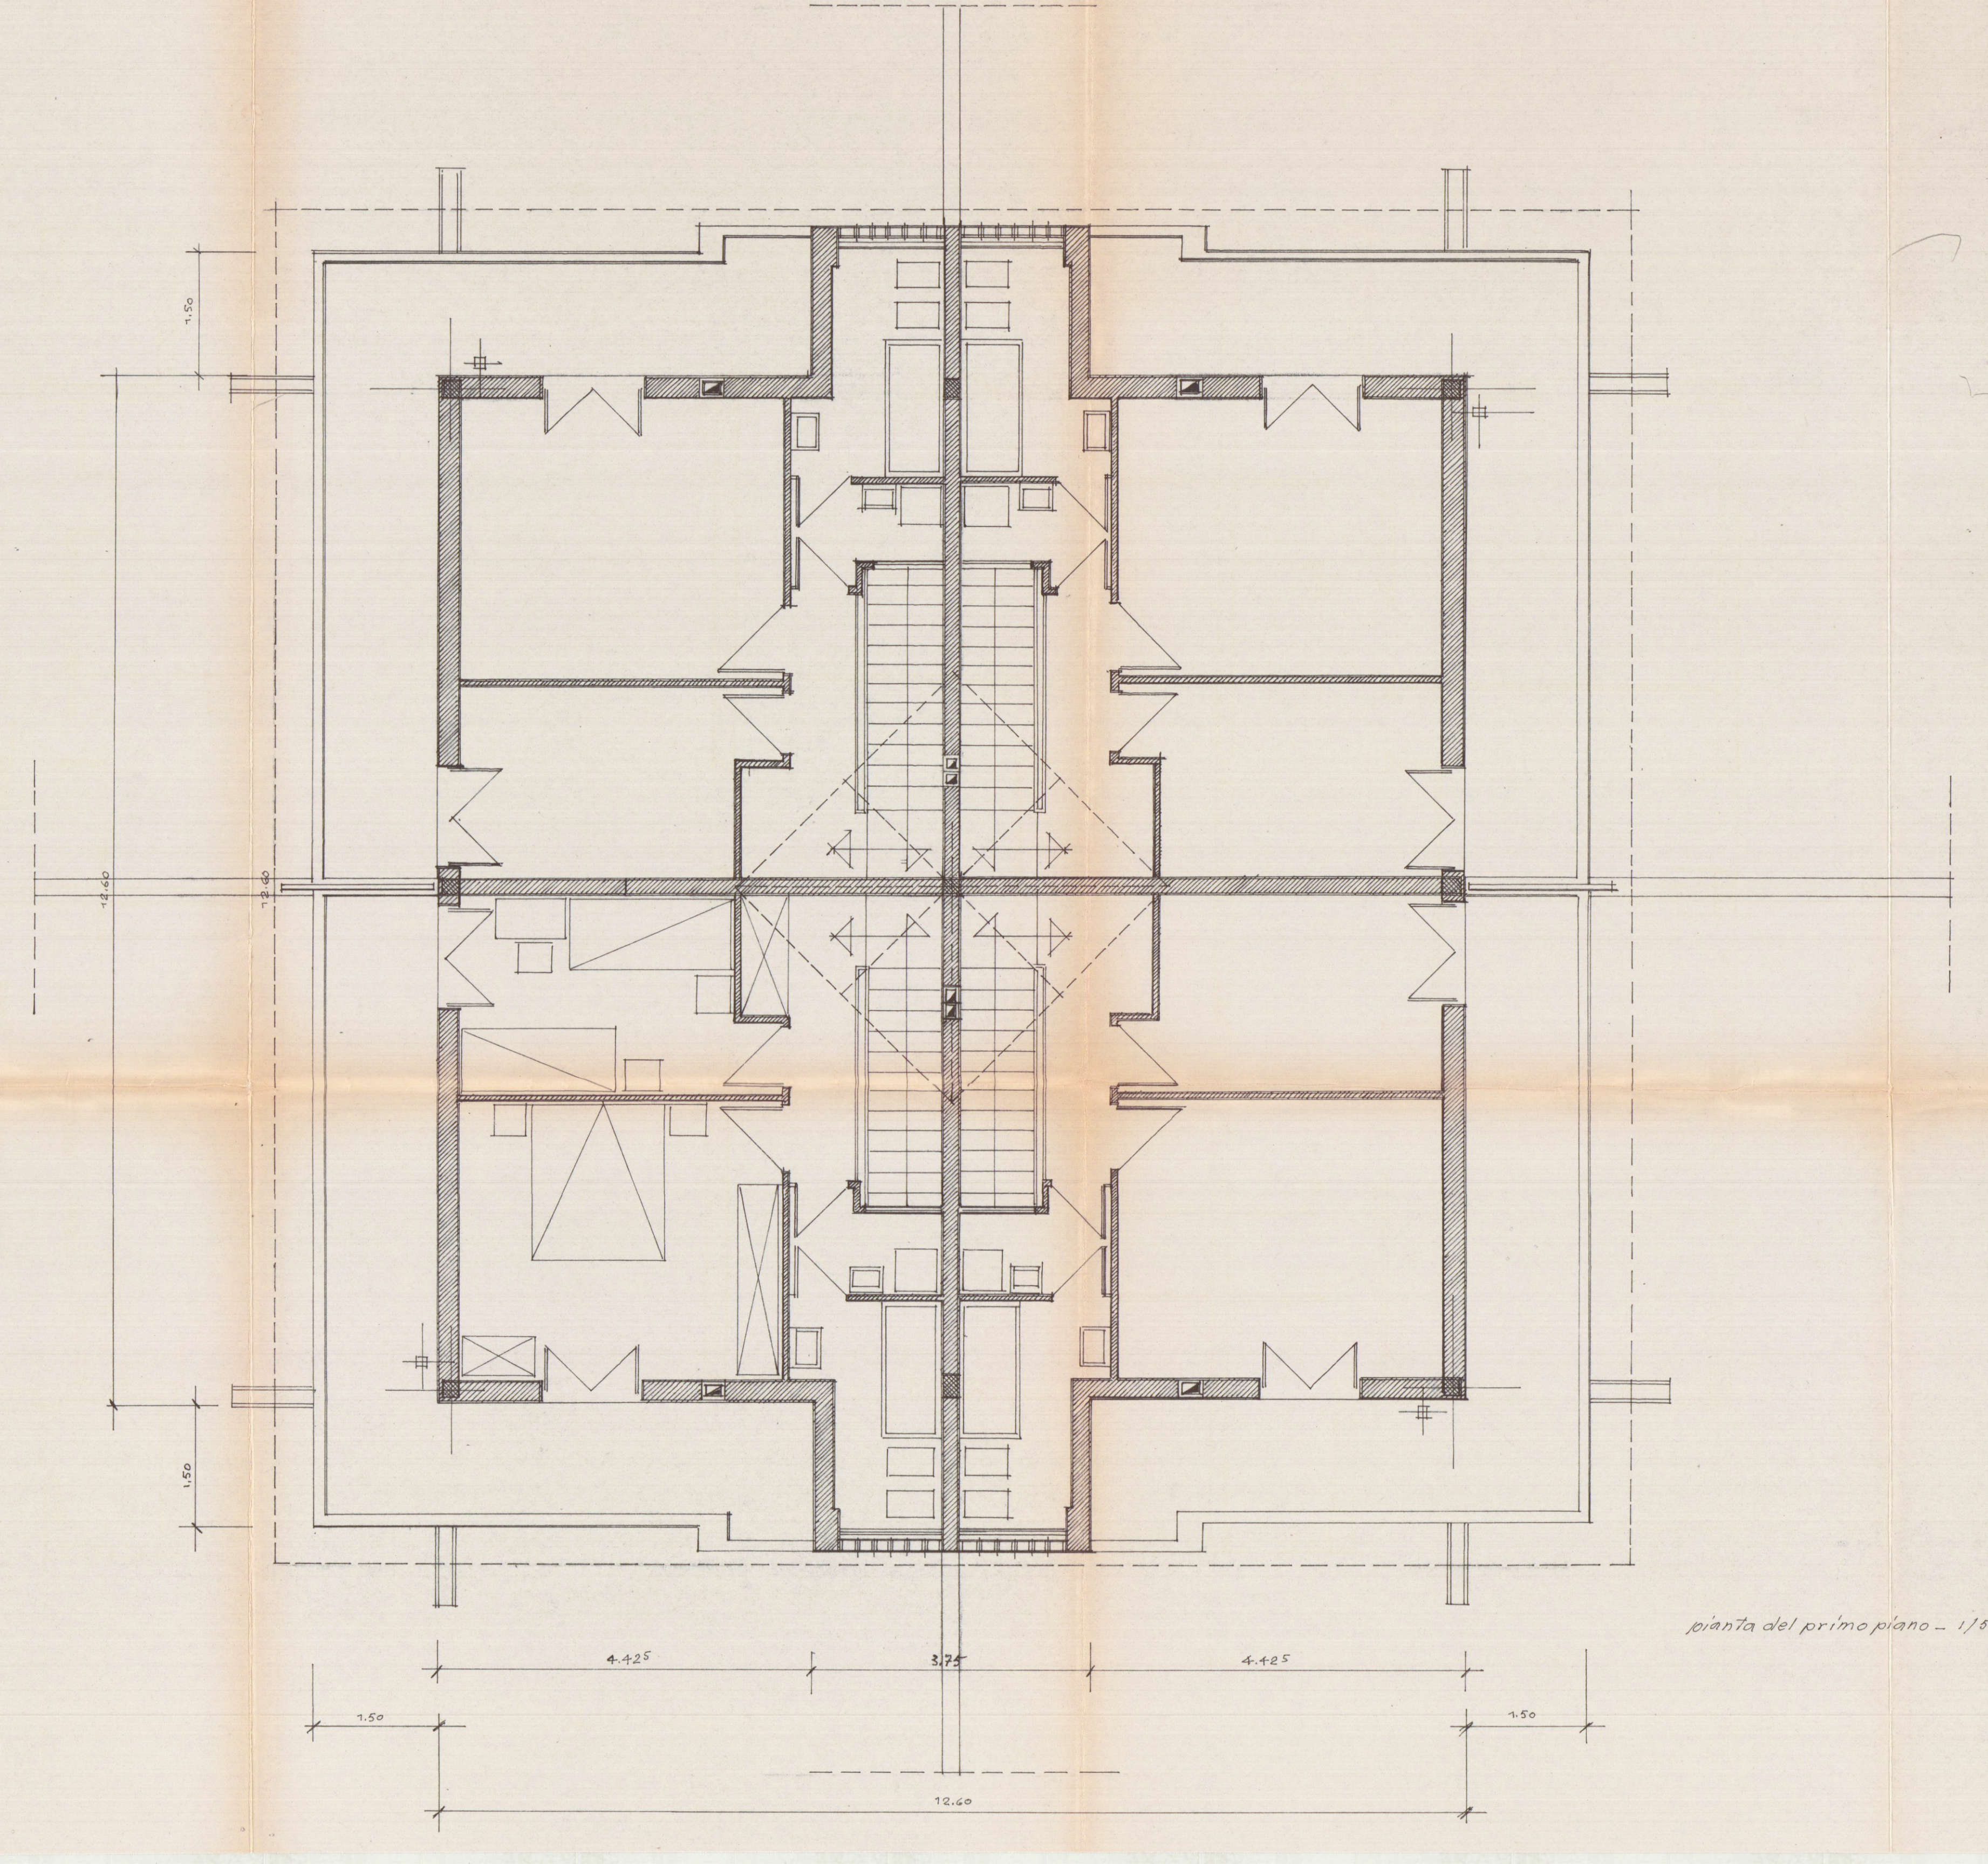

piano del primo piano - 1/50