


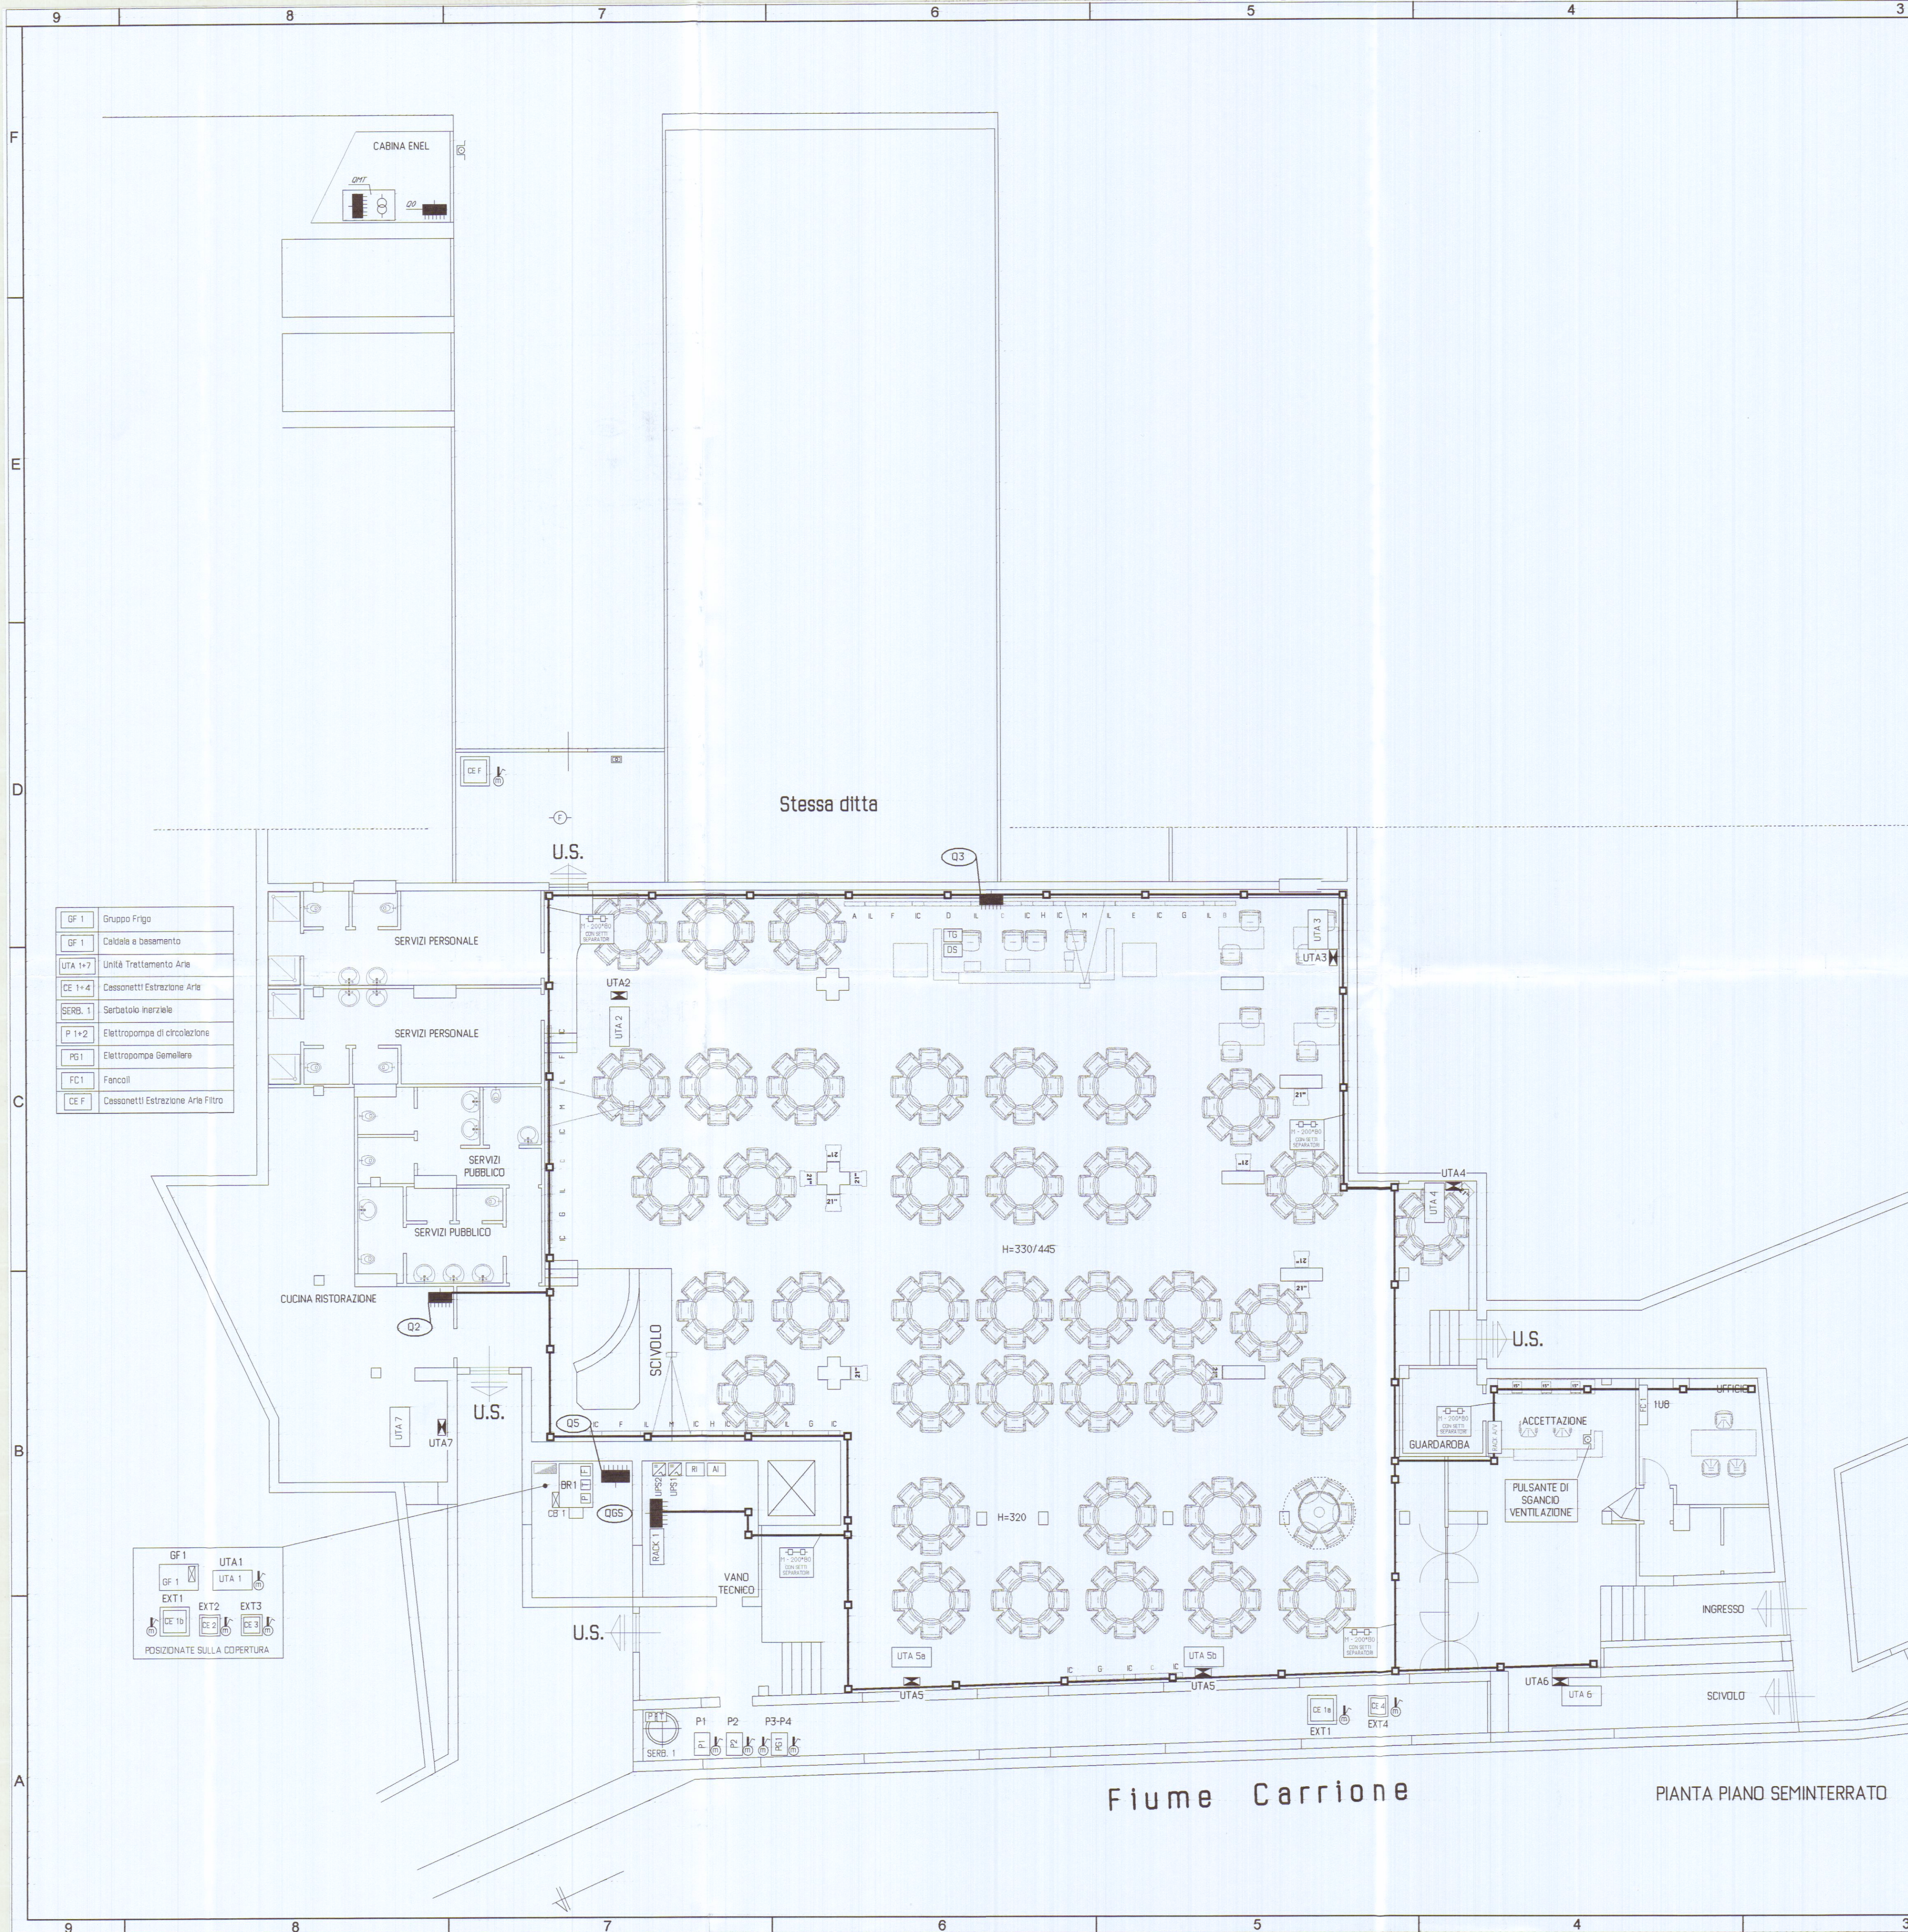

NOTE

IDENTIFICAZIONE SIGLE
1 L 1
NUMERAZIONE PROGRESSIVA CIRCUITO
TIPOLOGIA CIRCUITO
RIFERIMENTO AL QUADRO ELETTRICO DI PROVENIENZA
- L CIRCUITO DI ILLUMINAZIONE NORMALE
- P CIRCUITO DI FORZA MOTRICE
- E CIRCUITO DI ILLUMINAZIONE EMERGENZA
- X CIRCUITO DI ILLUMINAZIONE ESTERNA
- U CIRCUITO DI ALIMENTAZIONE UTILIZZATORE FISSO
- C CIRCUITO DI ALIMENTAZIONE FM GIOCO
- S CIRCUITO DI ILLUMINAZIONE SICUREZZA

DOCUMENTI DI RIFERIMENTO

- Per schema quadro MT e cabina MT/bt vedi Tavv. E0

- Per schema impianti elettrici quota alta vedi Tavv. E1

- Per schema impianti elettrici quota bassa vedi Tavv. E2

- Per schema impianti speciali quota alta vedi Tavv. E3

- Per schema impianti speciali quota bassa vedi Tavv. E4

- Per schema quadro elettrico Q0 vedi Tavv. EQ0

- Per schema quadro elettrico generale sala QGS vedi Tavv. EQ1

- Per schema quadro elettrico cucina Q2 vedi Tavv. EQ2

- Per schema quadro elettrico regia Q3 vedi Tavv. EQ3

SIMBOLI

LEGENDA

DESCRIZIONE

Canaletta portacavi in acciaio zincato, con tappo, giunzioni e connessioni di terra-esec IP40

Sezionatore di macchina omopolare (tipo CAM) in contenitore protetto assec IP54

Quadretto alimentazione UTA da installare nei pressi della macchina

Quadretto alimentazione bordo macchina

Rack Trasmissione Dati

Gruppo statico di continuità (UPS)

Trasformatore MT/bt

Quadro di comando, controllo e smistamento linee principali

5.

4.

3. EMISSIONE PER PROGETTO ESECUTIVO

2. REVISIONE GENERALE

1. EMISSIONE PER PROGETTO DI MASSIMA

0. EMISSIONE PER APPROVAZIONE E COMMENTI

Rev. Descrizione-Description

Prep. Contr. Approv. Data

Progettazione impianti elettrici

Per. Ind. Roselli Fabio

Per. Ind. Pistolesi Marco

Progettazione impianti meccanici

Installatore Impianti Elettrici / Firm

Installatore Impianti Meccanici / Firm

Clienti-Custom

CARRARA BINGO s.r.l.

Via Cariona, n°15 - c/o mercato coperto Carrara (MS)

Canterine - Working place

SALA BINGO

Presso Centro Commerciale "LA ROTTA" - CARRARA (MS)

Impianto Plant

ELETTTRICO/SPECIALI

Titolo / Title

SCHEMA TOPOGRAFICO

IMPIANTI ELETTRICI ASSERVITI

AGLI IMPIANTI MECCANICI

Commissa / Job

R-002/02

Archivio-Archive

02:002:1,02:1/E5

Scala/Scale

1:100

foglio 0 | 1

sheet 0 | 1

Tavola/Drawing

E5

Reproduzione vietata senza autorizzazione.

Reproduction is forbidden without authorization.