

COMUNE DI CARRARA


Loc. S. LUCA via Corvenale

PROGETTO PER ISTANZA DI CONCESSIONE EDILIZIA
A SANATORIA - CONDONO EDILIZIO Legge 724/94
IN DIFFORMITA' ALLA CONC. EDIL. n° 300/89 Pos. 1143

Proprietà: Soc. NUOVA CINQUALE S.r.l.


Progettista: Arch. MERCANTI Mario

PIANTE

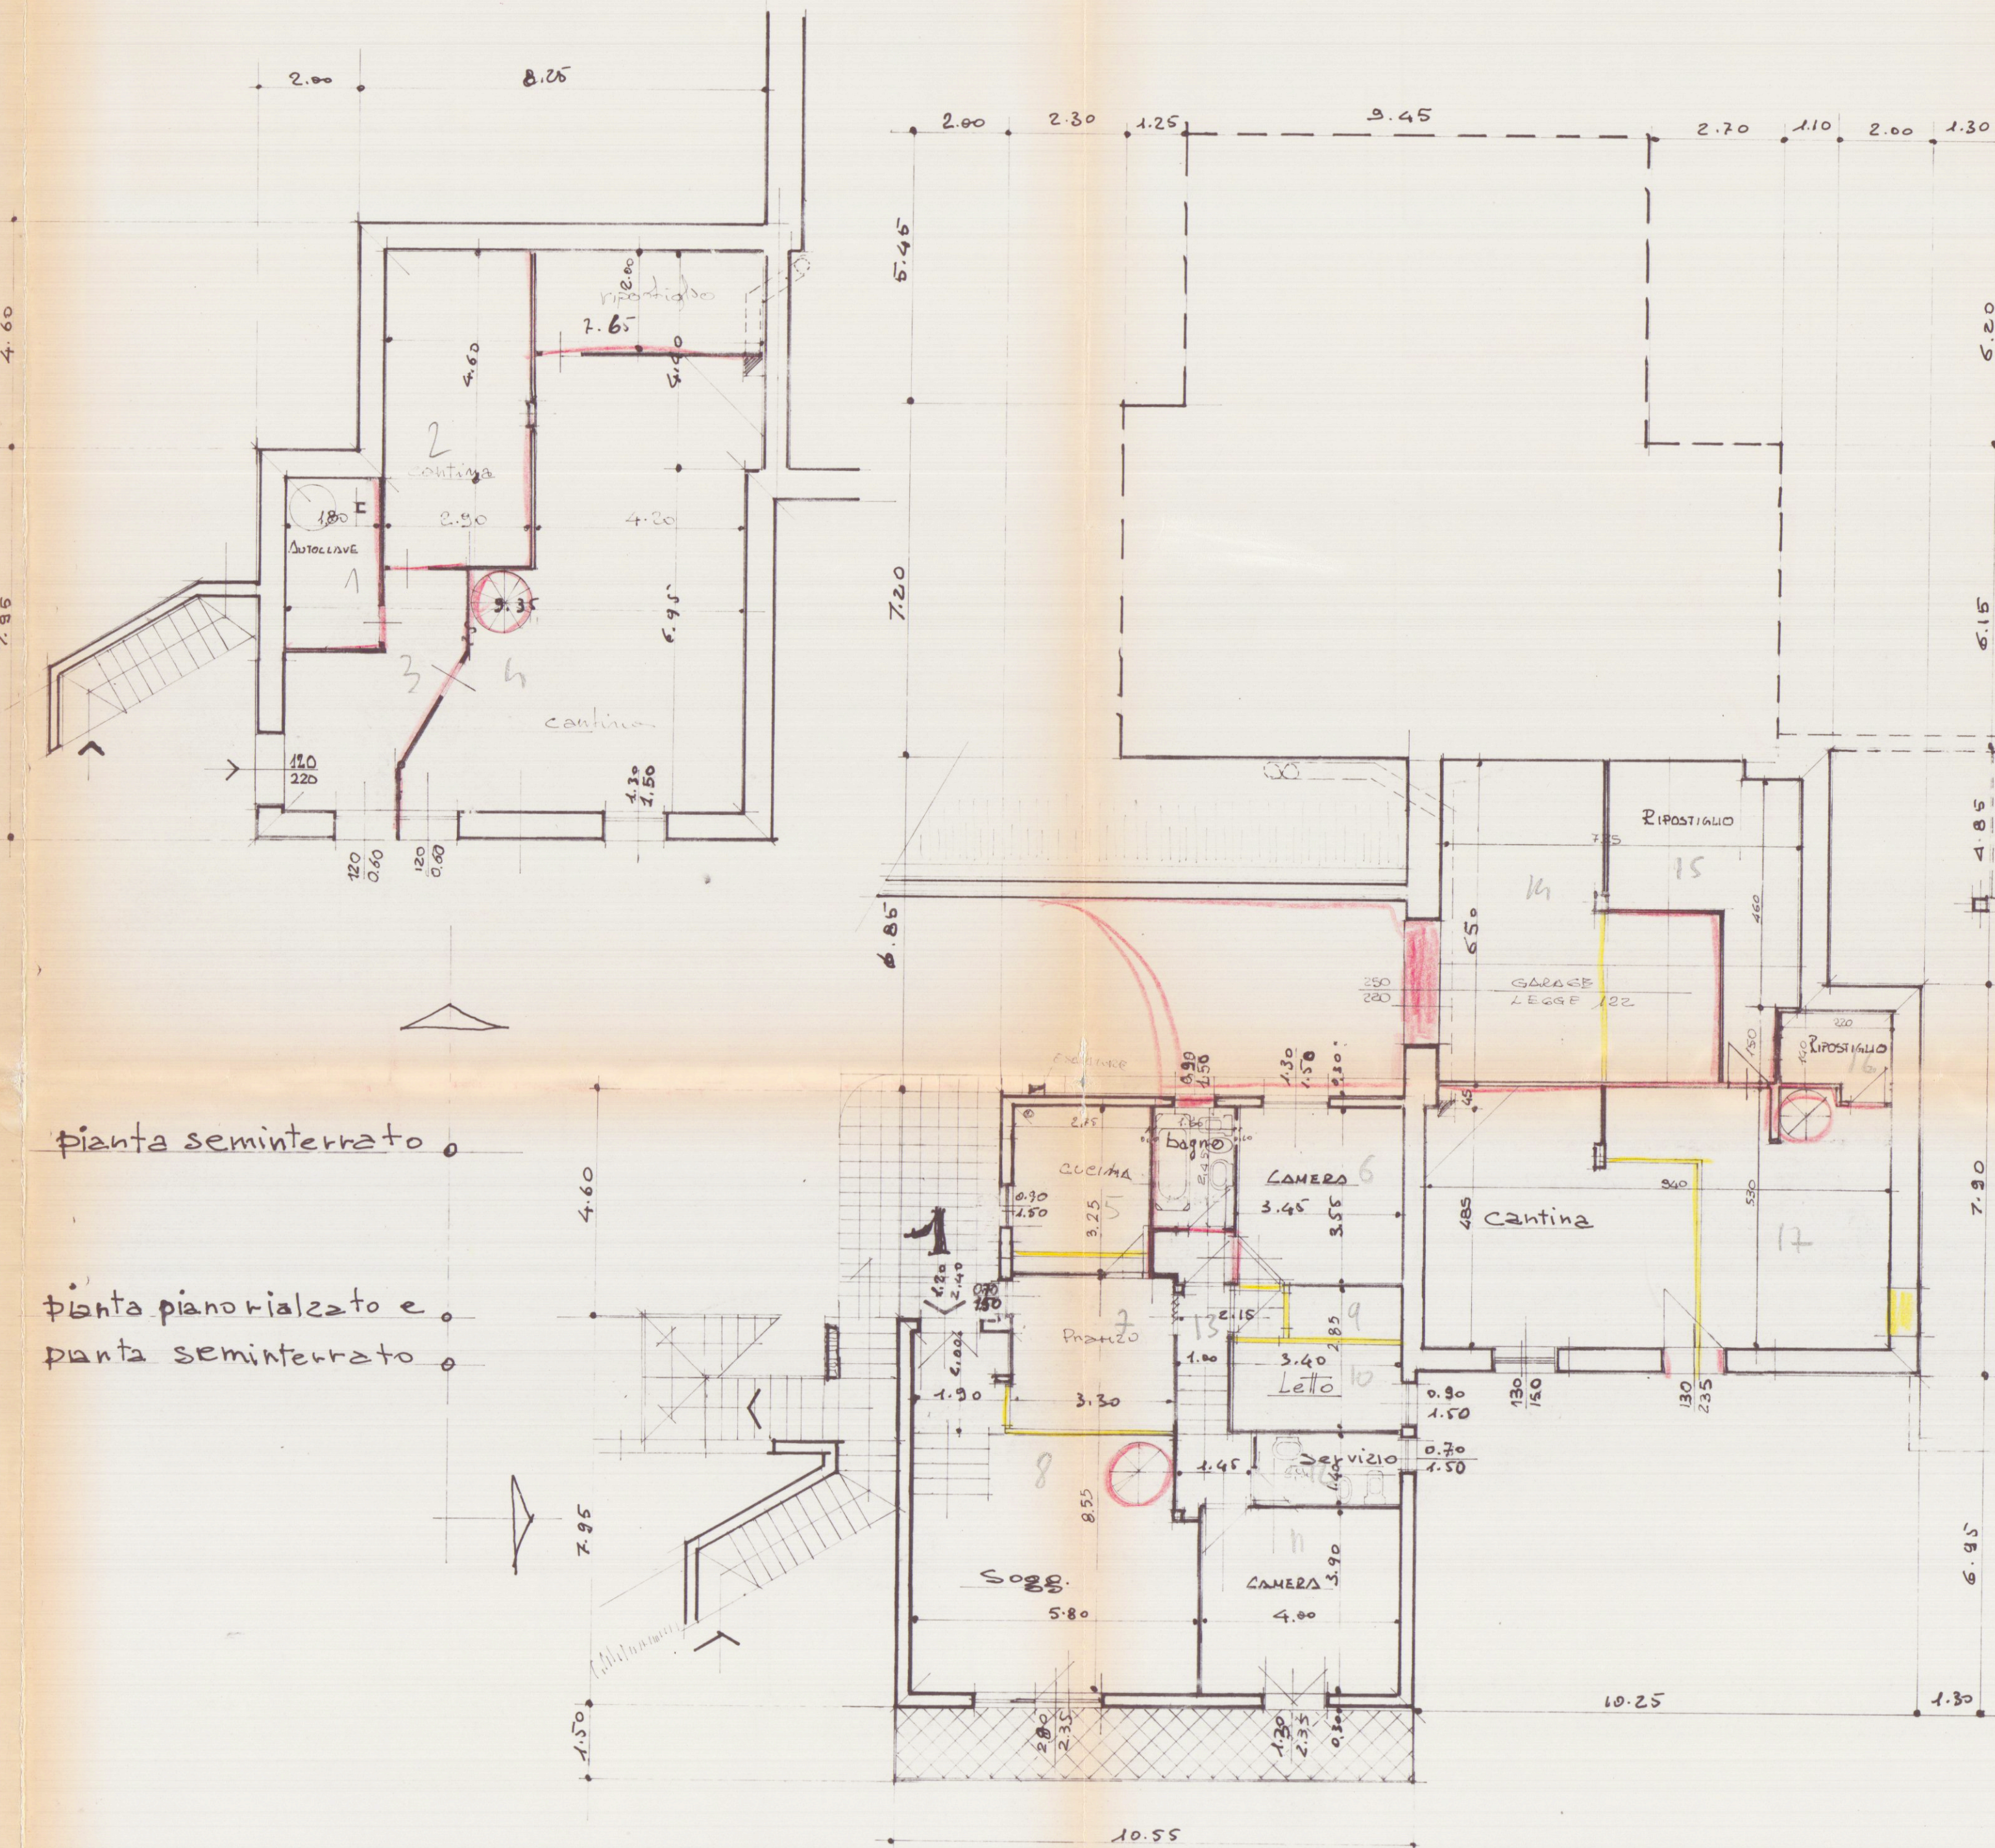

piano seminterrato


piano rialzato e
piano seminterrato

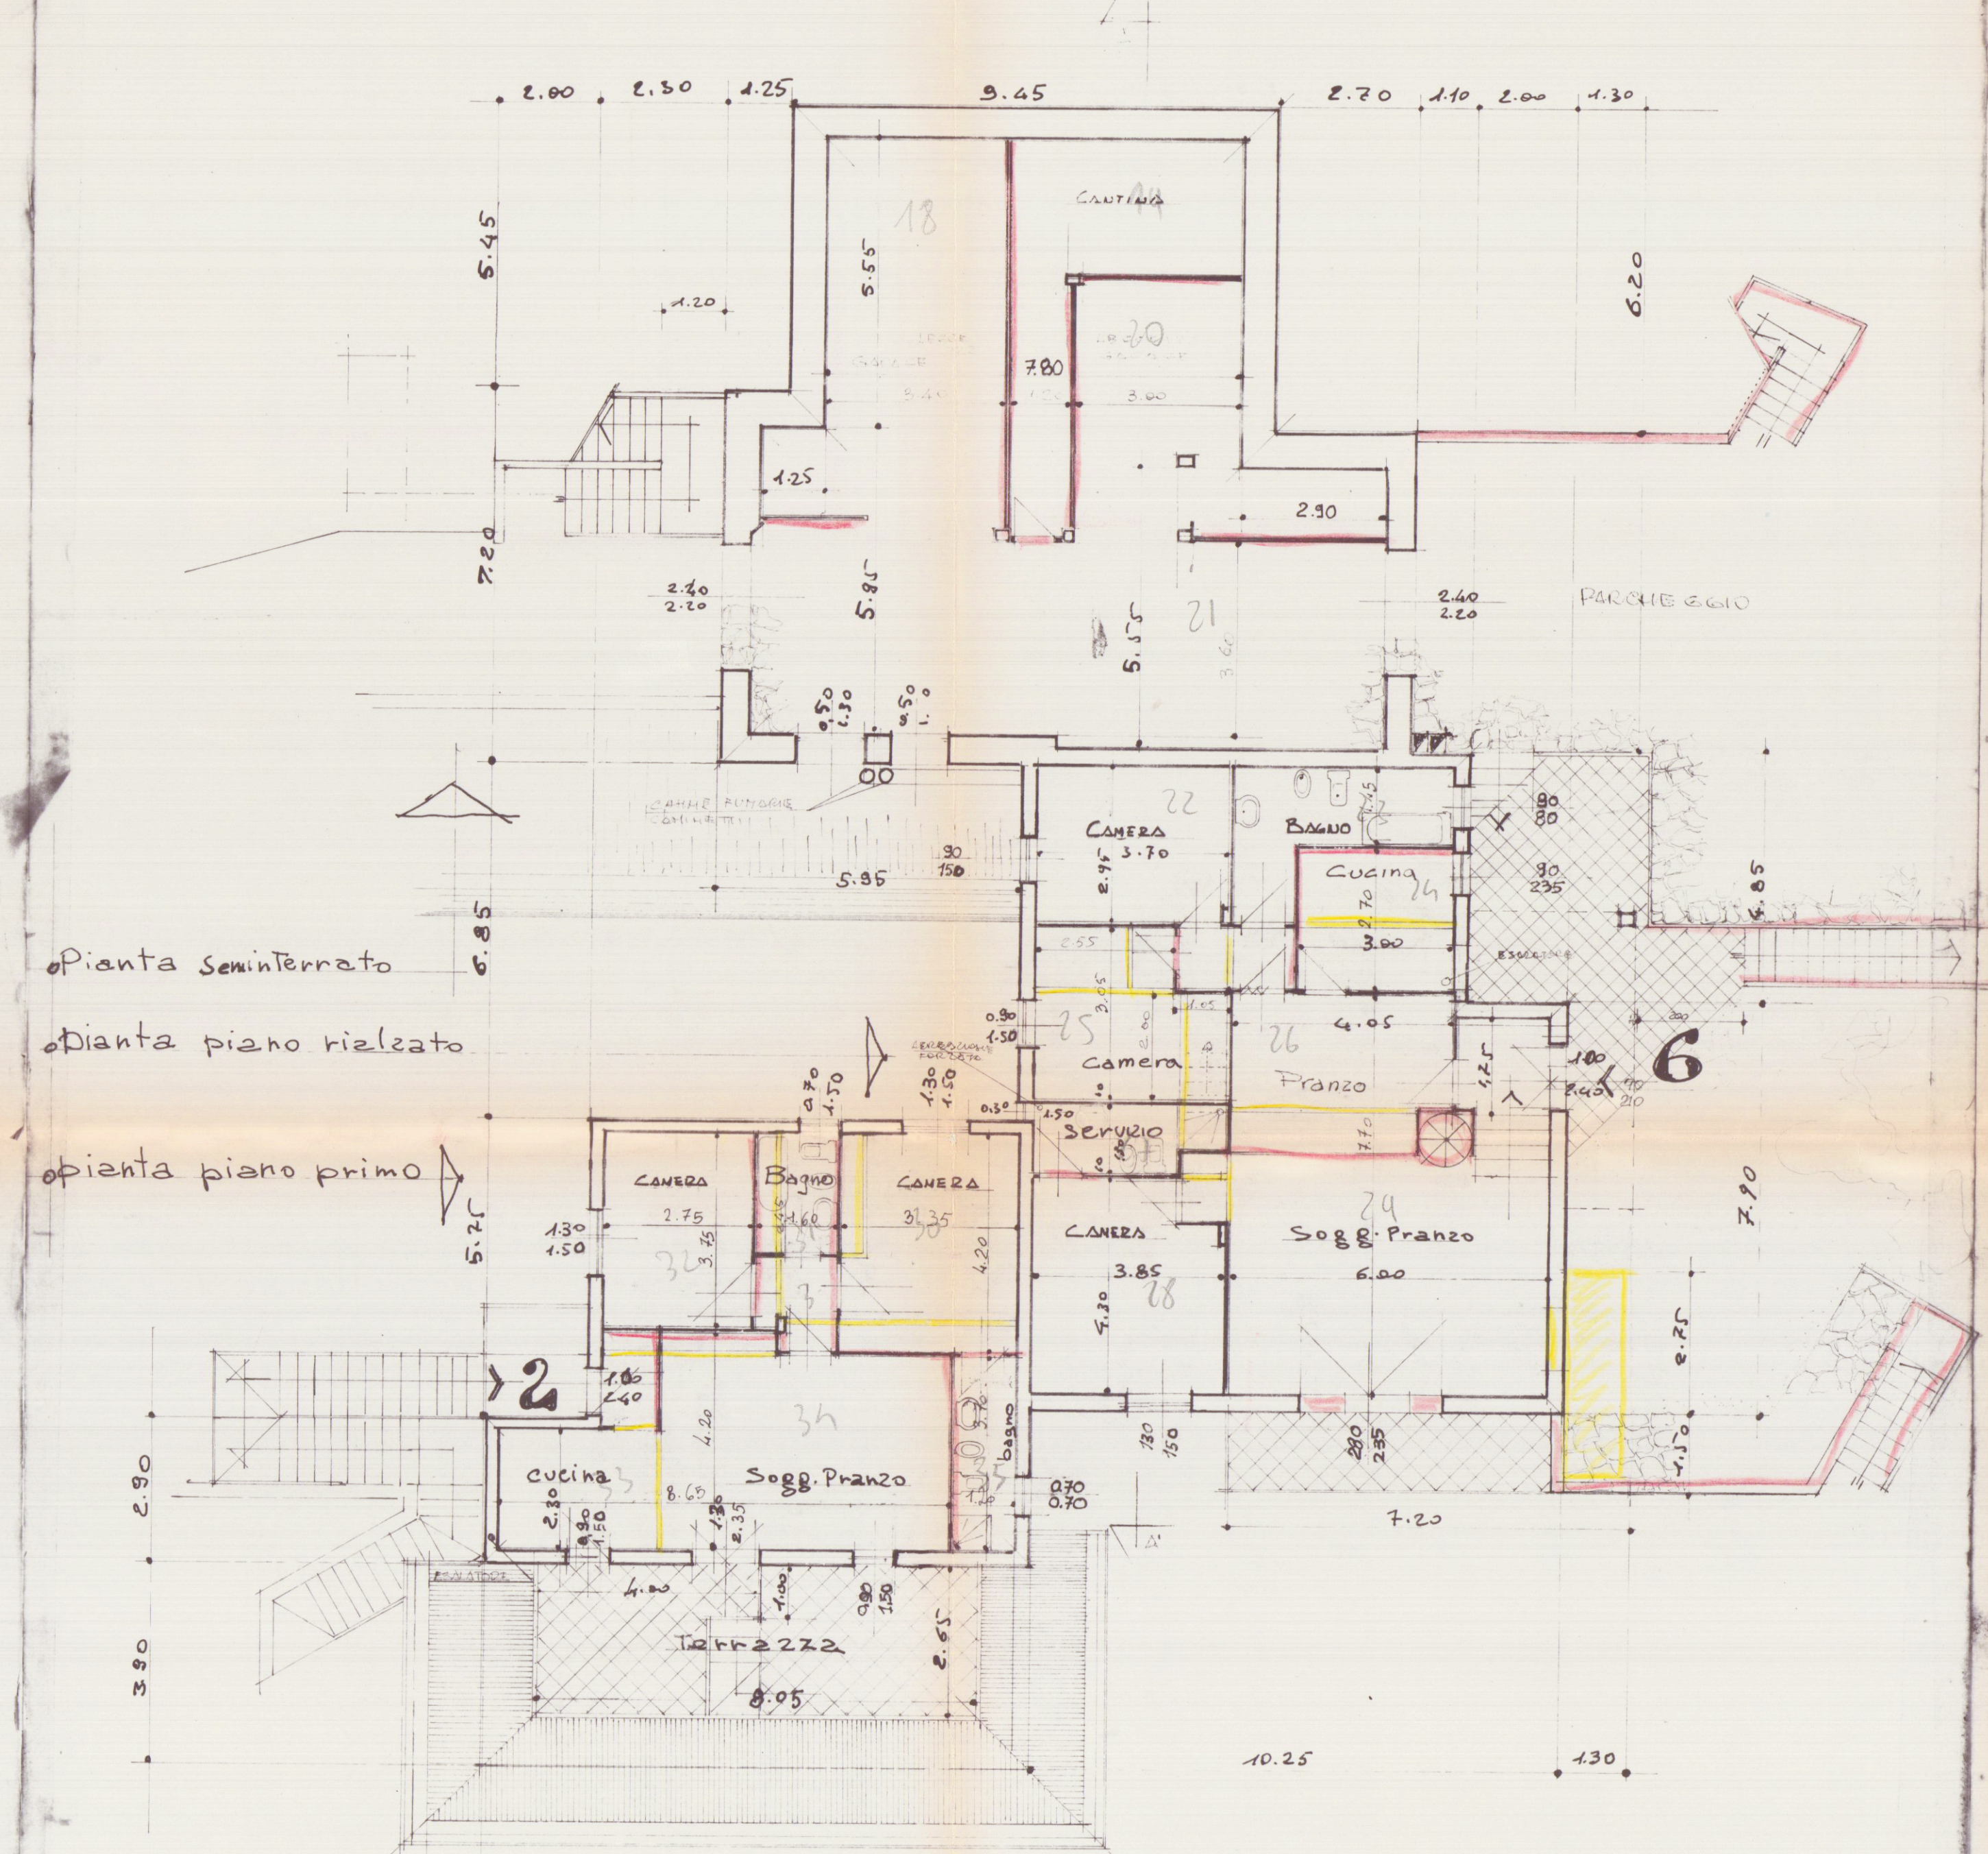


piano seminterrato

piano rialzato

piano primo

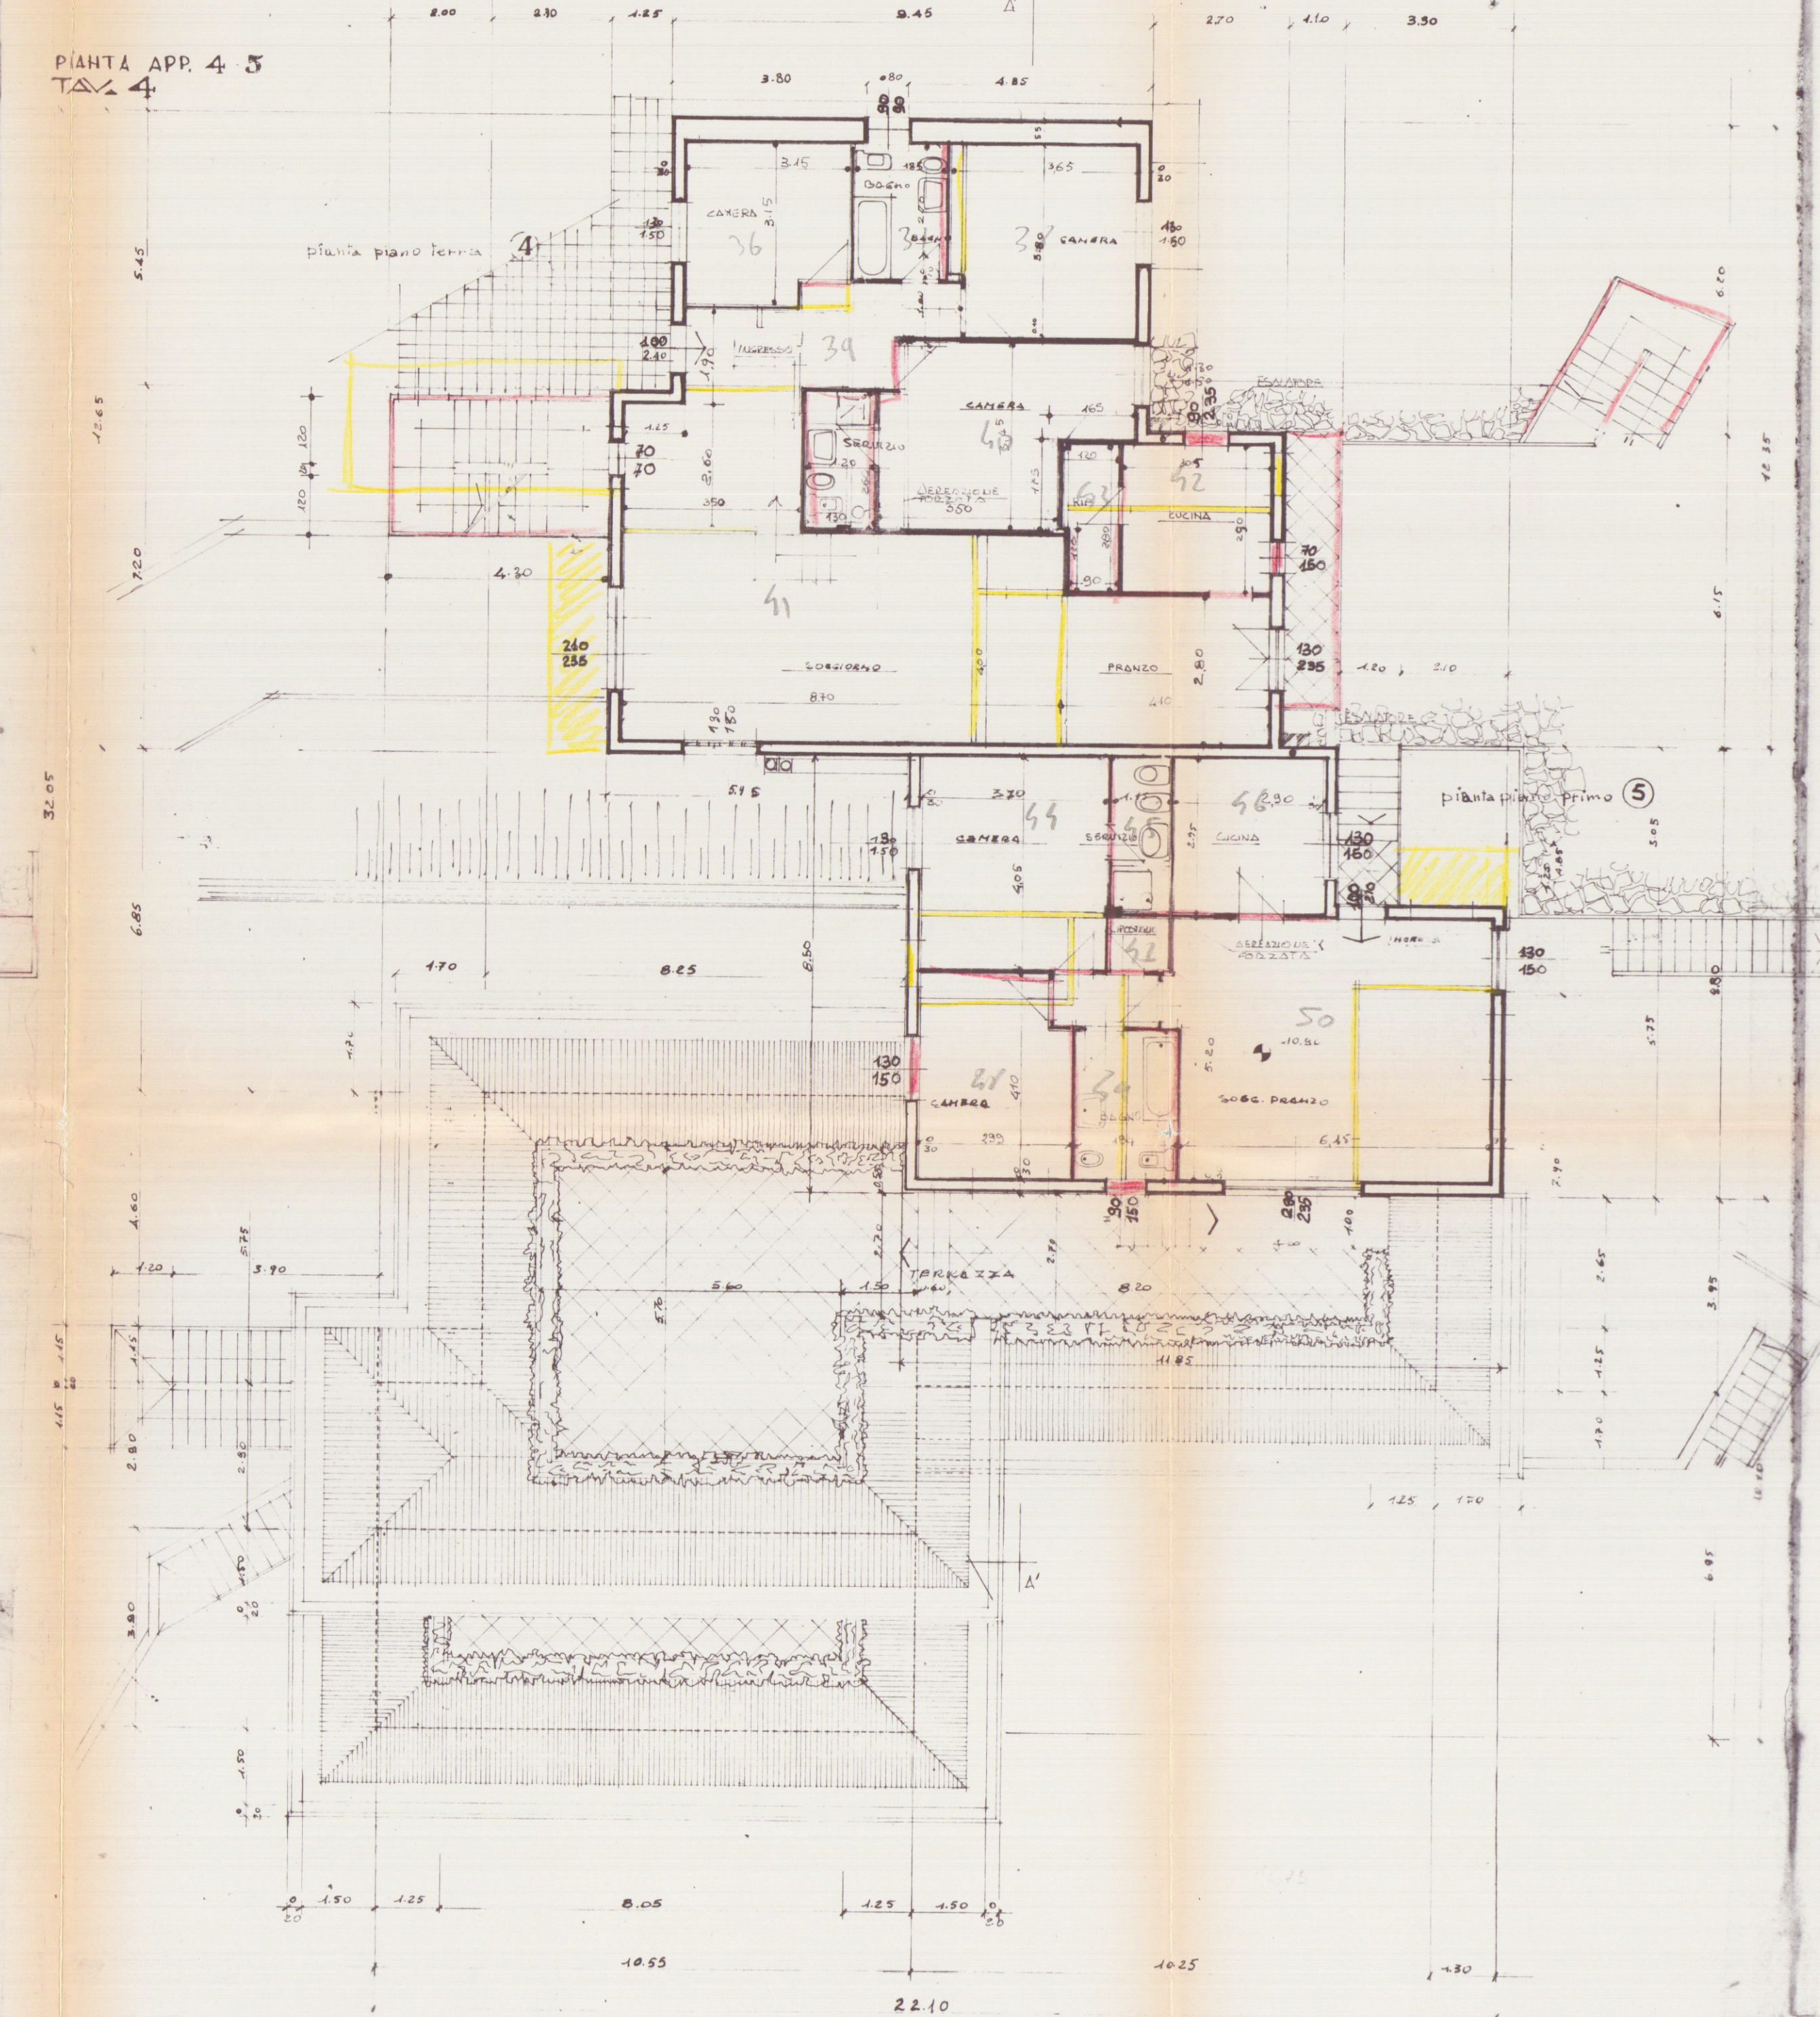

PIANTA APP. 4 5
T. 2 4

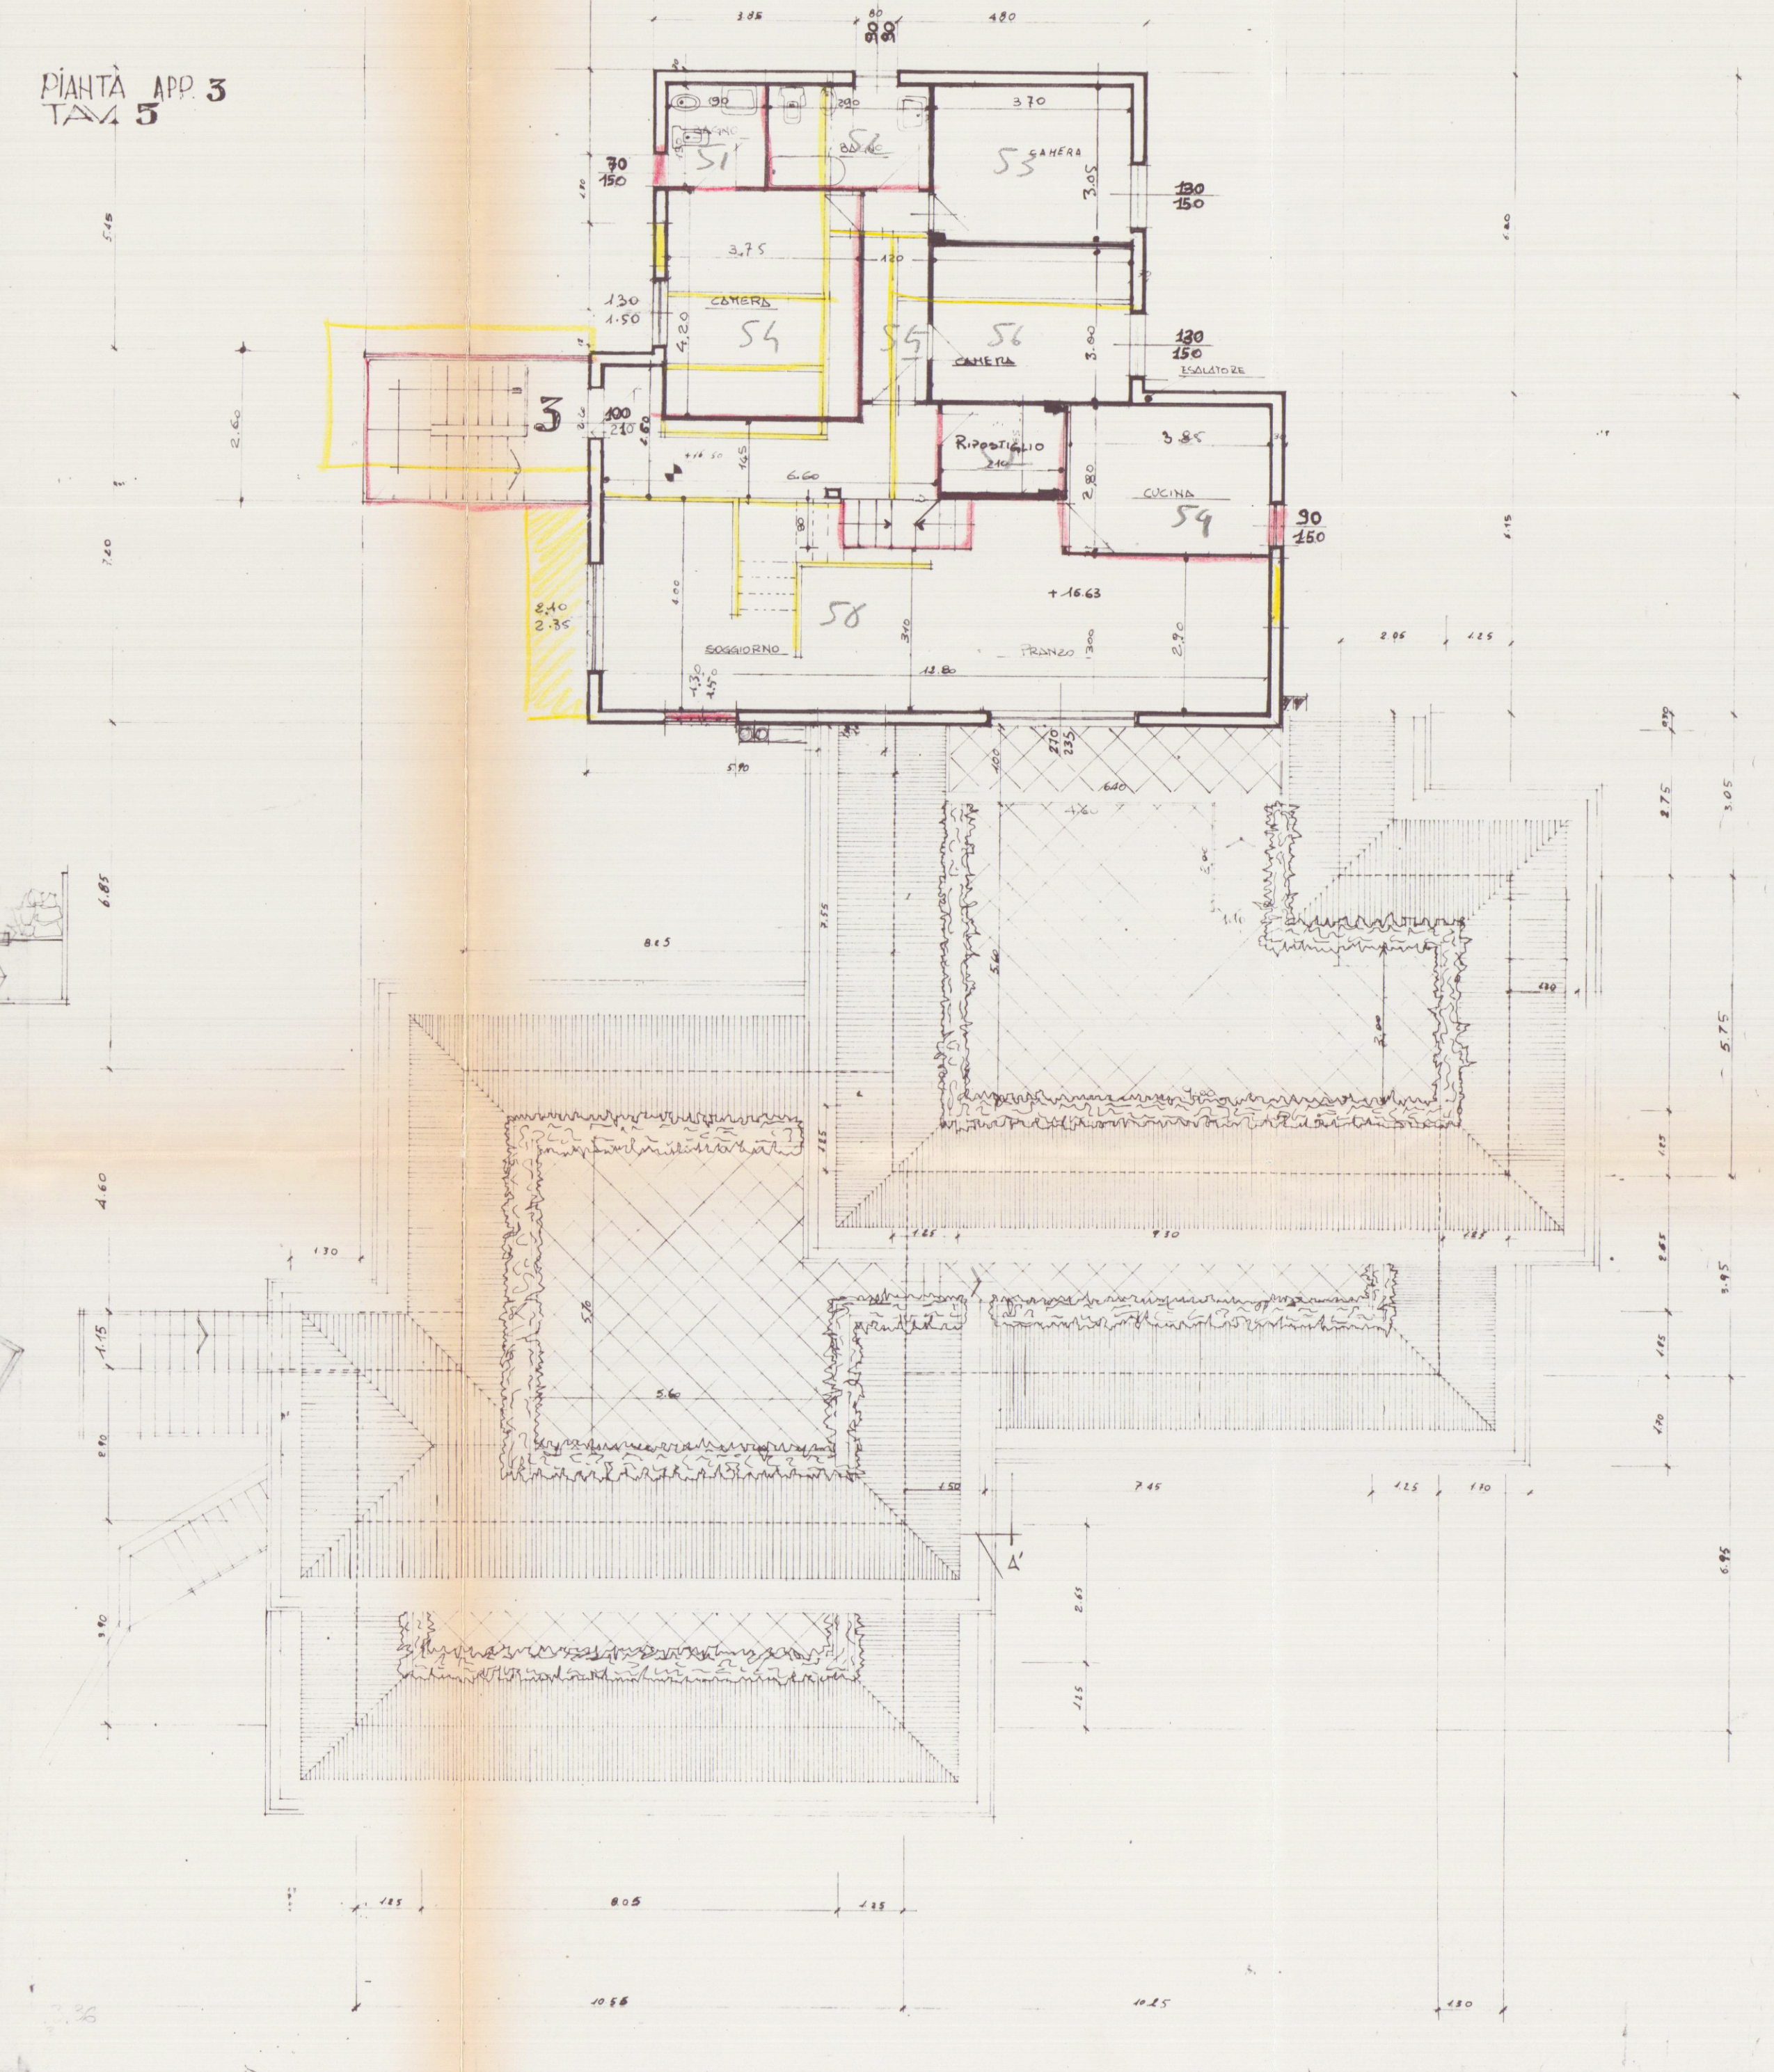

PIANTA APP. 3
T. 2 3