



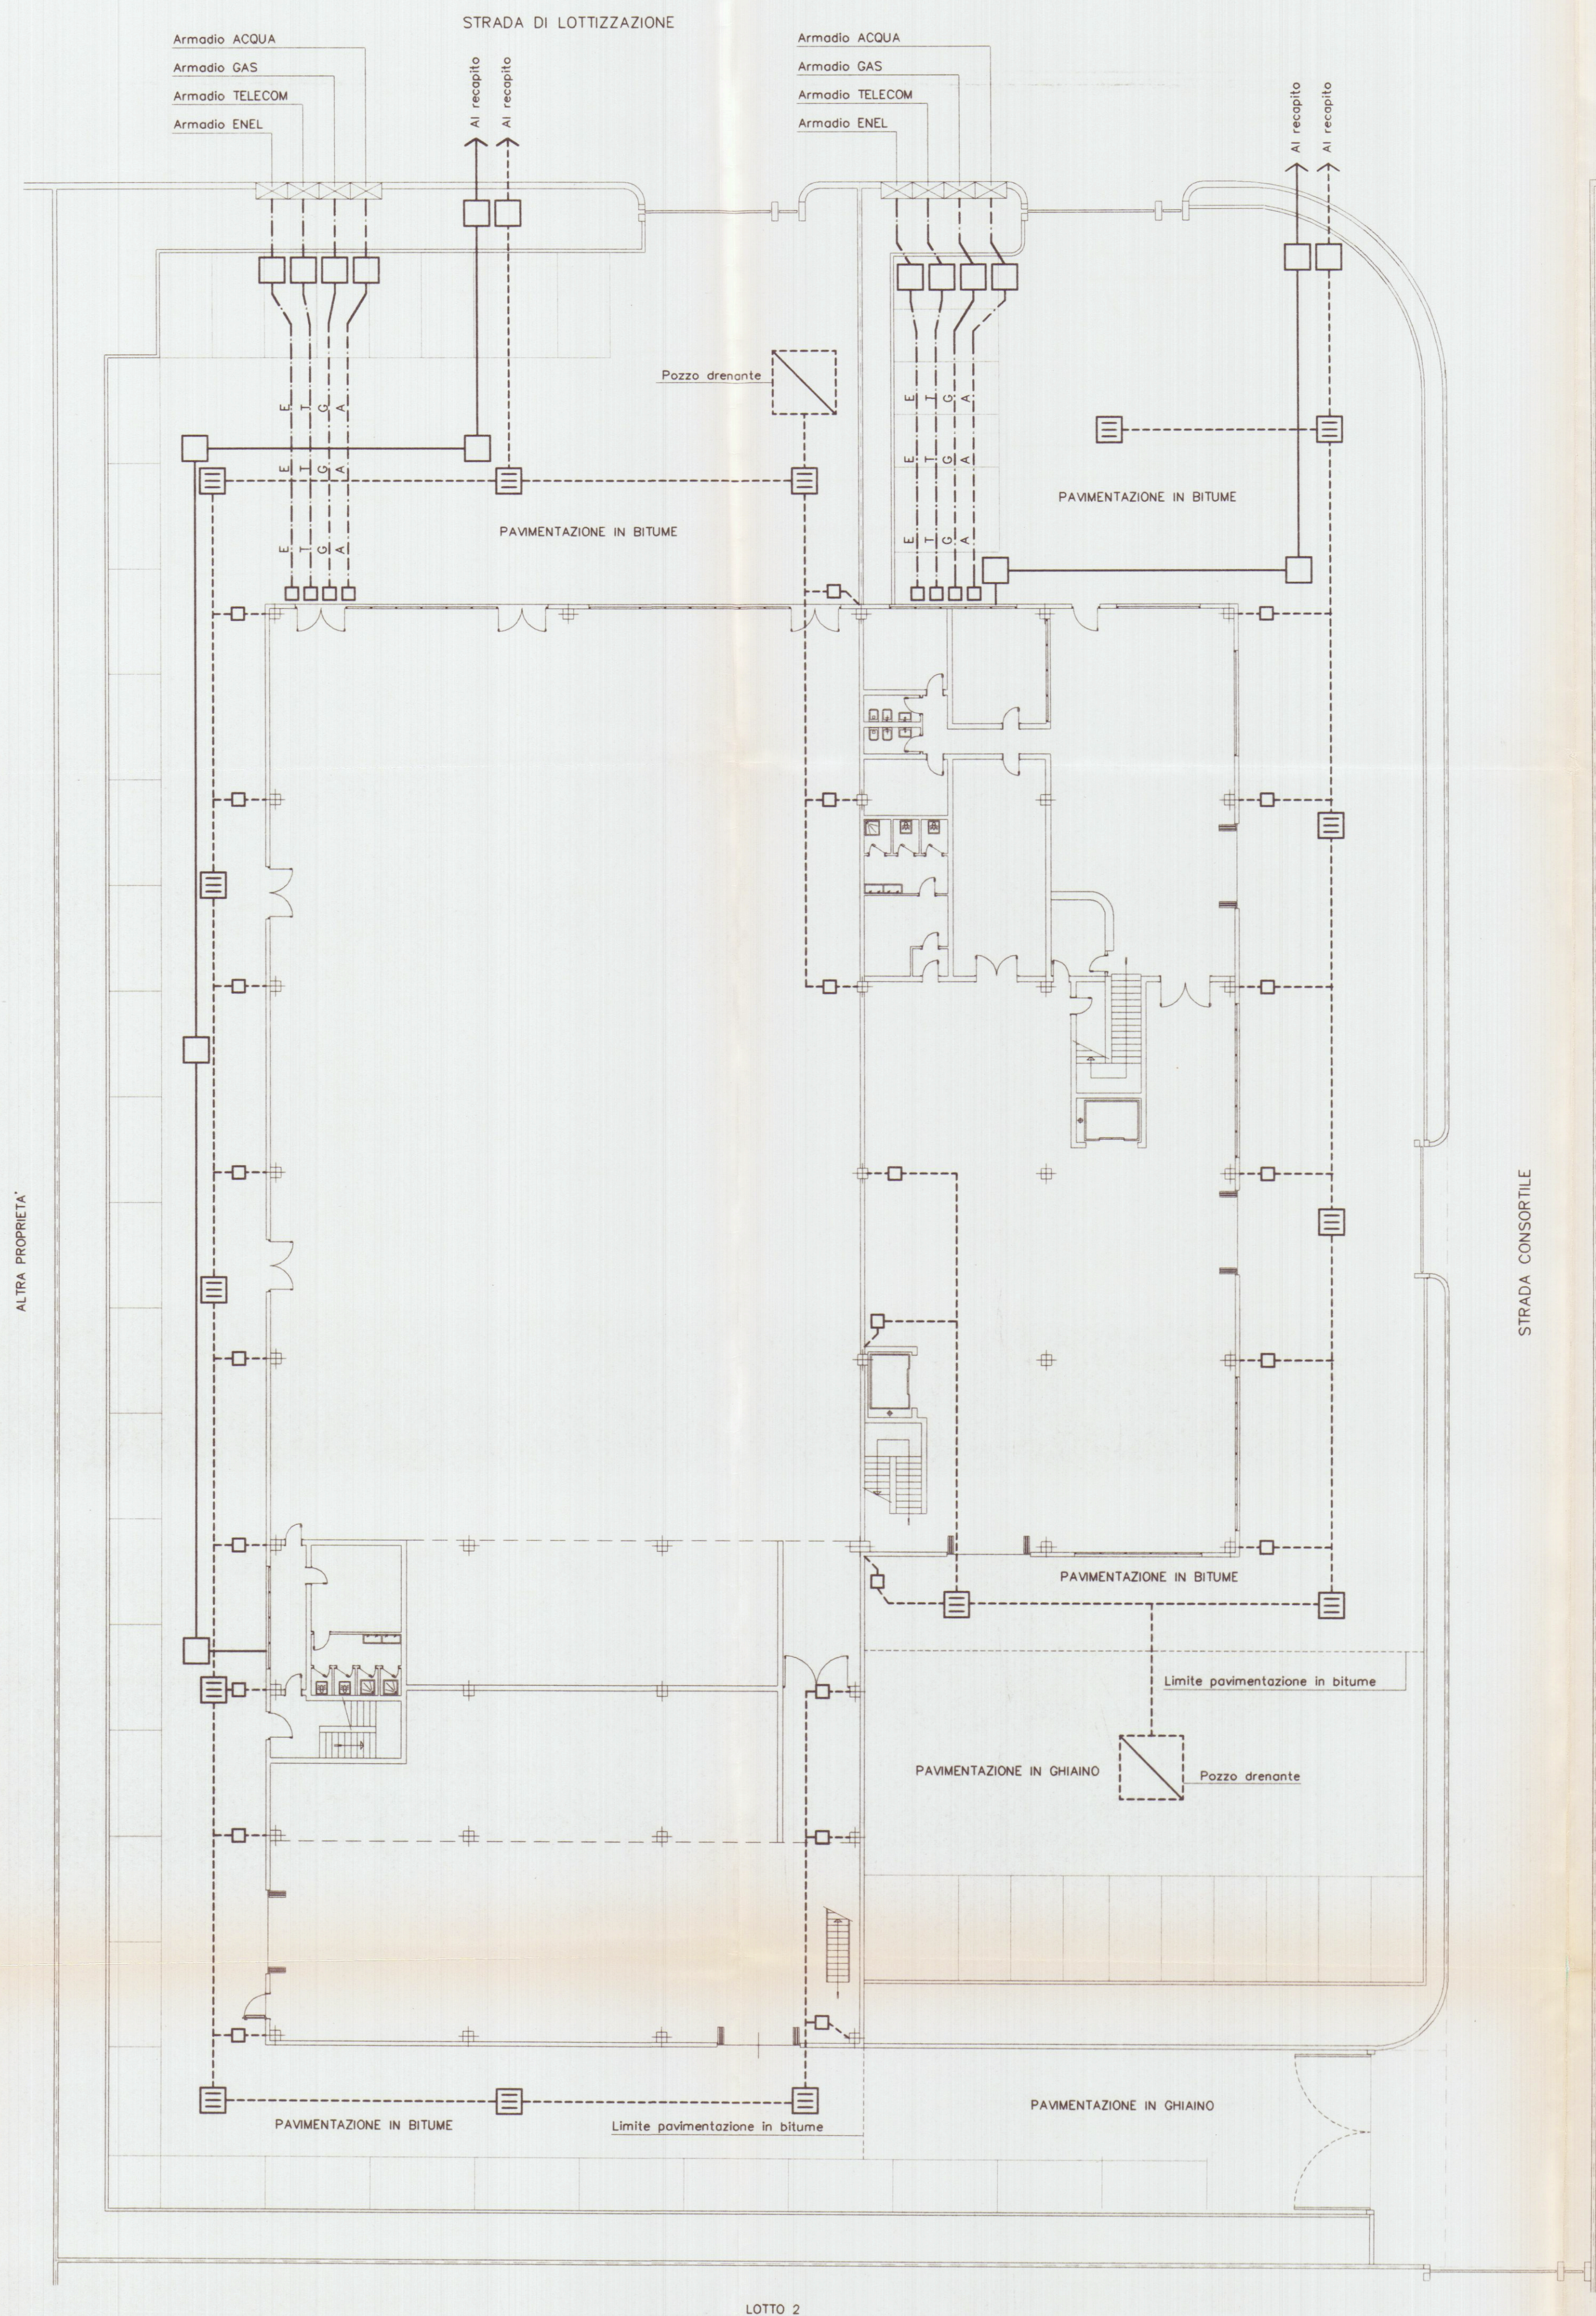

LOTTO 2

LEGENDA

SIMB. GRAFICI	DESCRIZIONE
	Pozzo drenante ml 3.00x3.00x2.00
	Pozzetti in cls
	Tubo in PVC fognatura Nero
	Tubo in PVC fognatura Bianca
	Punto di fornitura enti
	Corrugato Ø125 - ENEL
	Corrugato Ø 125- TELECOM
	Tubo Pehd DN 50 - ACQUA
	Tubo Pehd DN 30 - GAS

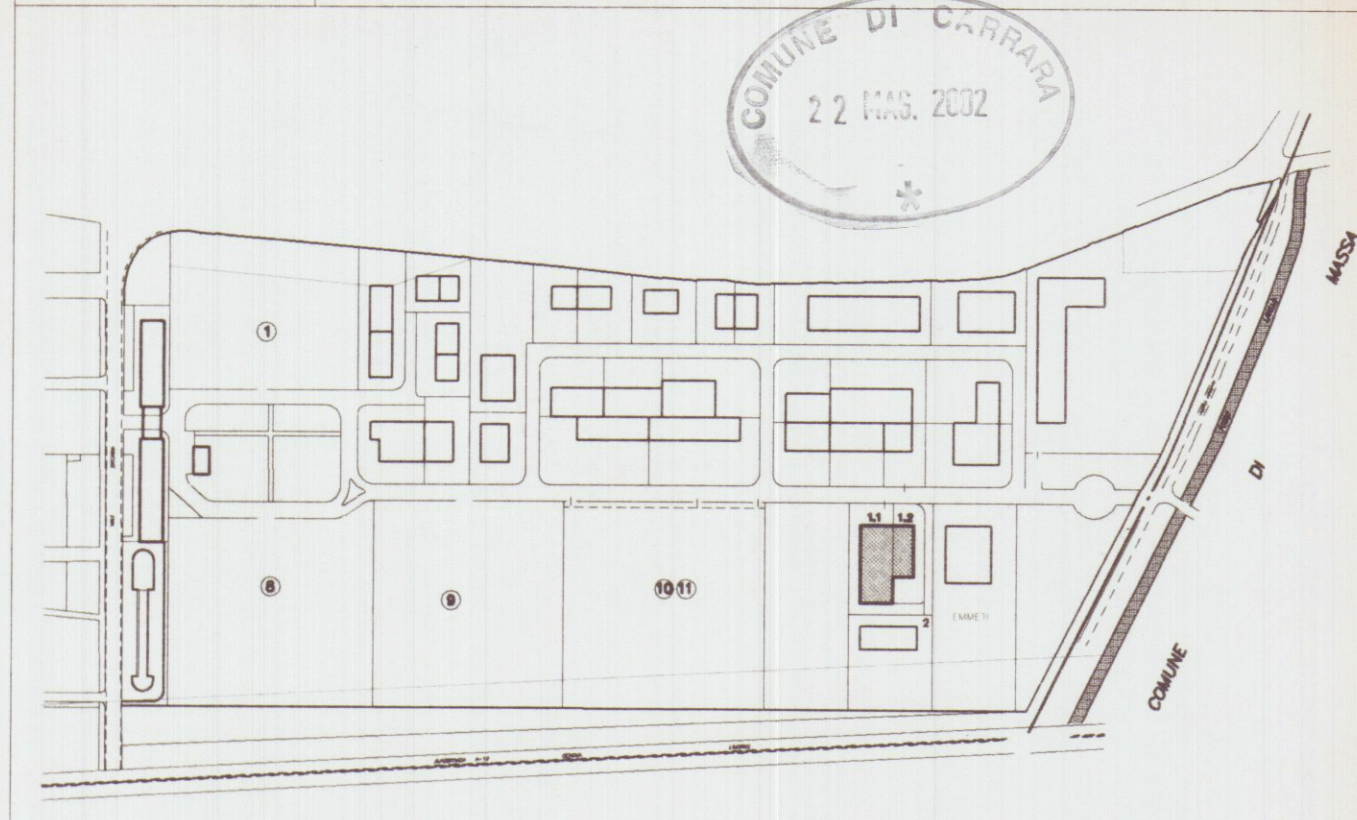

Planimetria di riferimento

PROGETTAZIONE: Studio FRUZZETTI

COMMITTENTE: Consorzio 2012

REV.	DATA	PRIMA USCITA	DESCRIZIONE	GIANCARE*	FRUZZETTI	CONTR.	APPROV.
Apr. 02							
PROPRIETA': Consorzio 2012				File			
OGGETTO: Progetto di capannone industriale Lotto 1				05_Impianti			
TITOLO: IMPIANTI TECNOLOGICI				SCALA: 1:200 TAVOLA: 5			