


7

APPROVATO

PROGETTO FONTANA - LOCALITA' CARRARA CITTA' -
- VIA VERDI ANGOLO VIA SOLFERINO -
PROSPETTO E SEZIONE - RAPP. 1:100 -

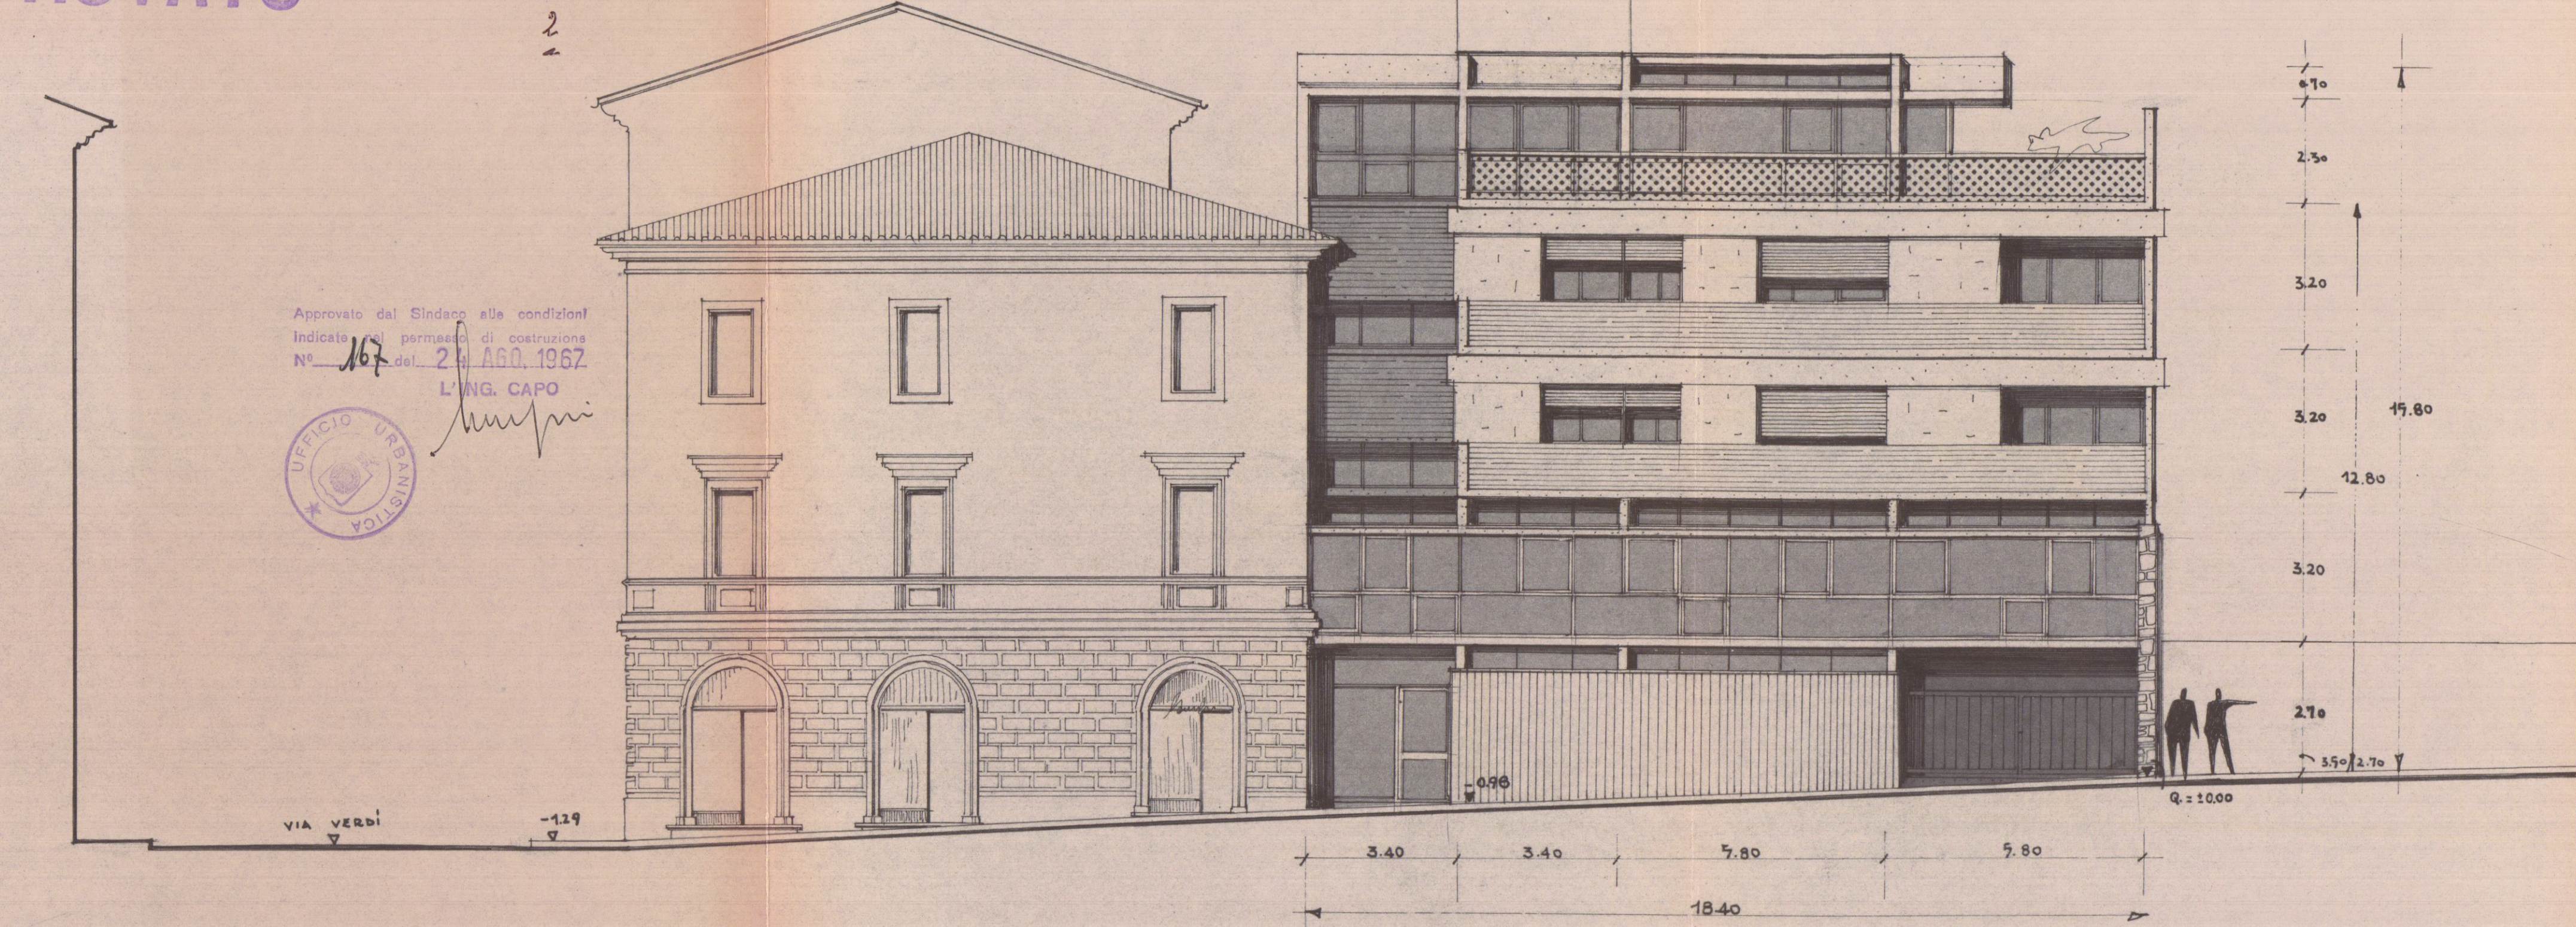

- RAPP. 1:100 - - PROSPETTO SU VIA SOLFERINO

