

M

Studio di Architettura Martelli

Viale XX Settembre 318, 54036 CARRARA (MS) tel. e fax 0585-789175
e-mail: arch.martelli@reglio.it P.AVA 0101000452

Ubicazione

Comune di Carrara
Loc. Marina di Carrara, V.le C. Colombo

Richiedente/ri

Sig. ra Tosi Liviana
Stabilimento balneare "Lunezia"

Progetto di

Ampliamento e ristrutturazione stabilimento balneare

Contenuto Tavola

Stato attuale: piante

Progettista

Architetto Roberto Martelli
iscritto al n. 229 dell'Ordine degli Architetti
della provincia di Massa Carrara

Dati catastali

Fg. 87
mapp. 296
sub.

Data



15.04.07
Scala disegno
1:100
Nr. Tavola
1

Indice


Tipo di variante

Data / Nome

Elaborazione grafica realizzata con ALLPLAN PT v.16.2 - Elaborati non riproducibili senza autorizzazione

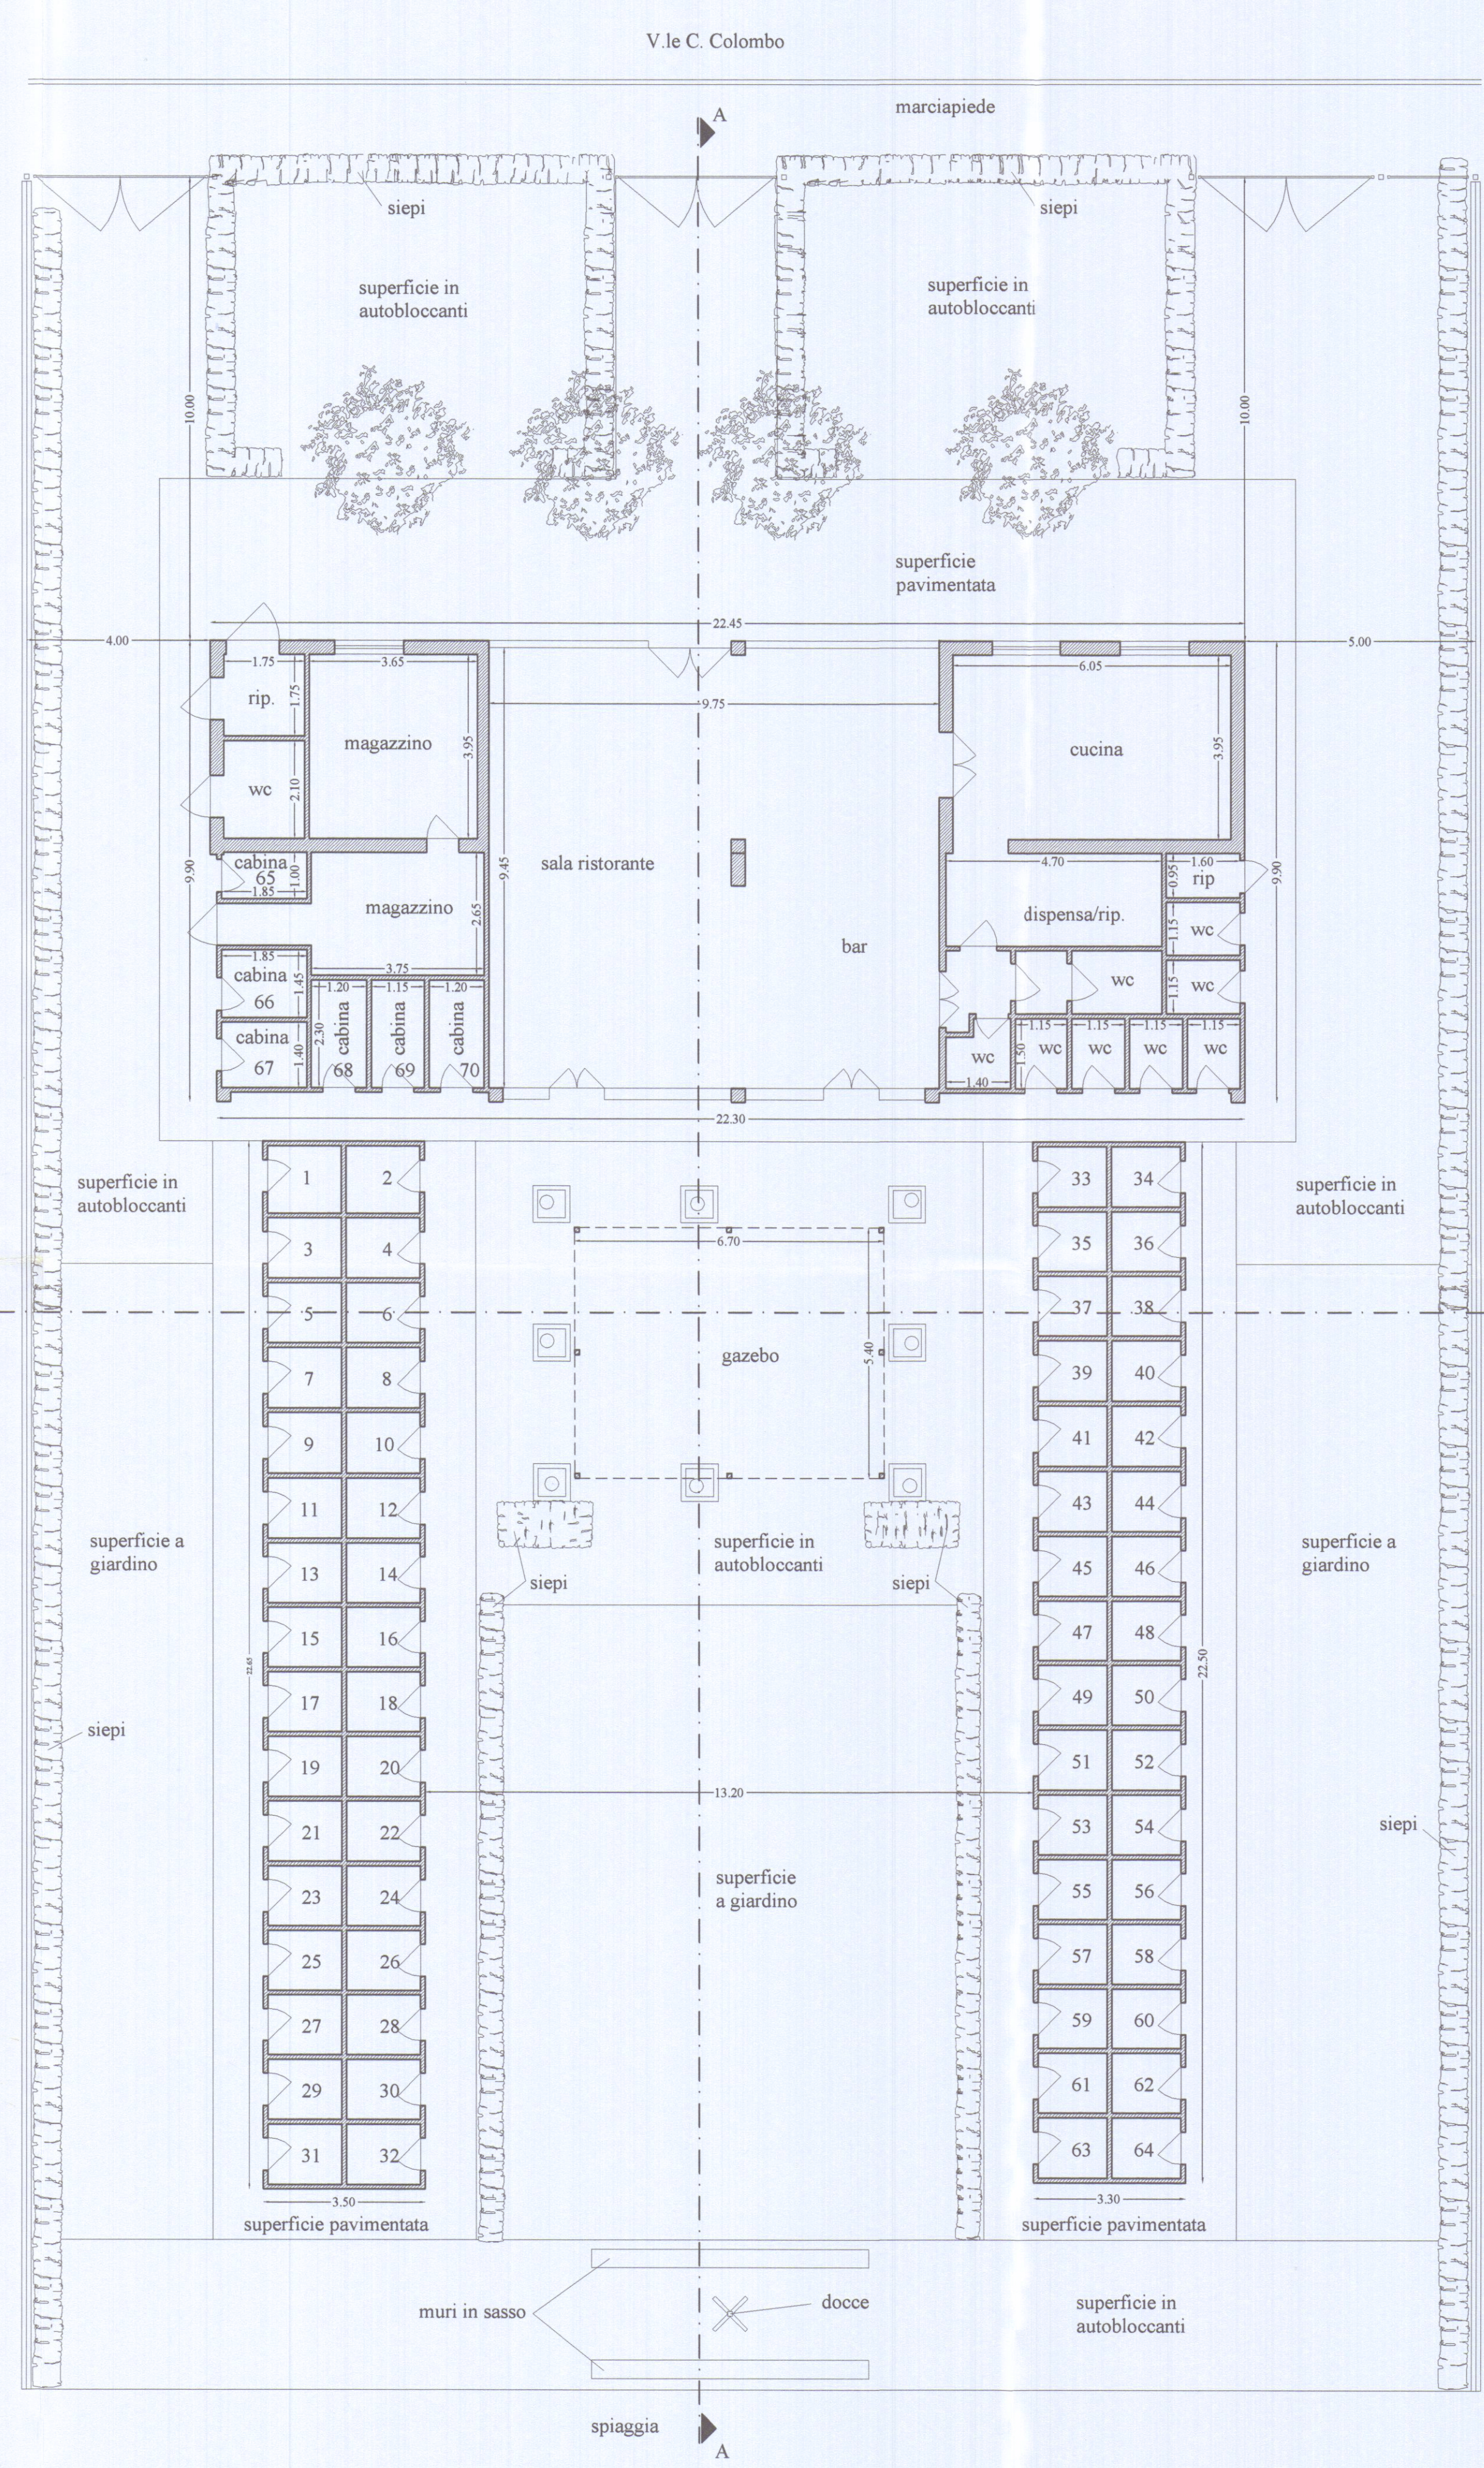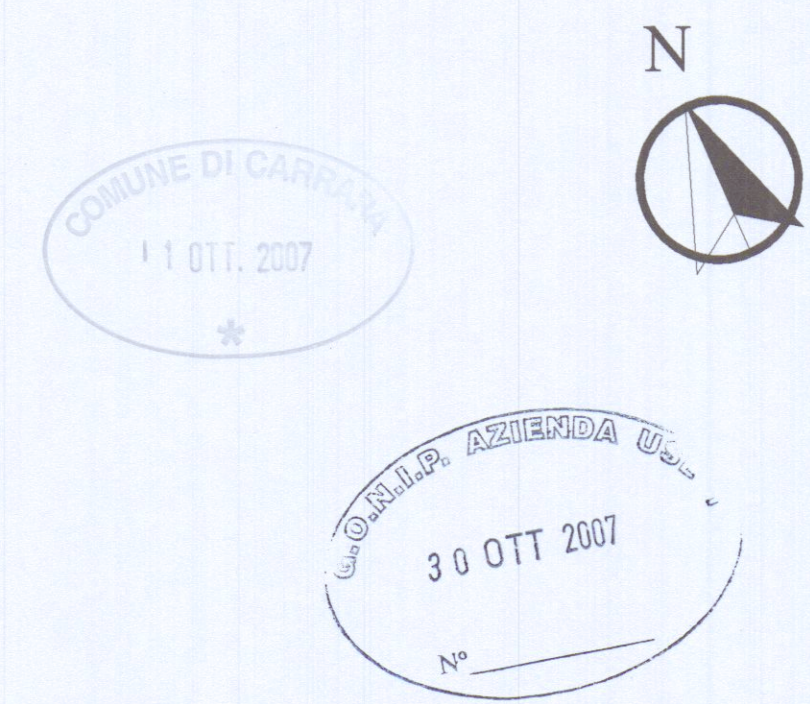

PIANTA PIANO TERRA

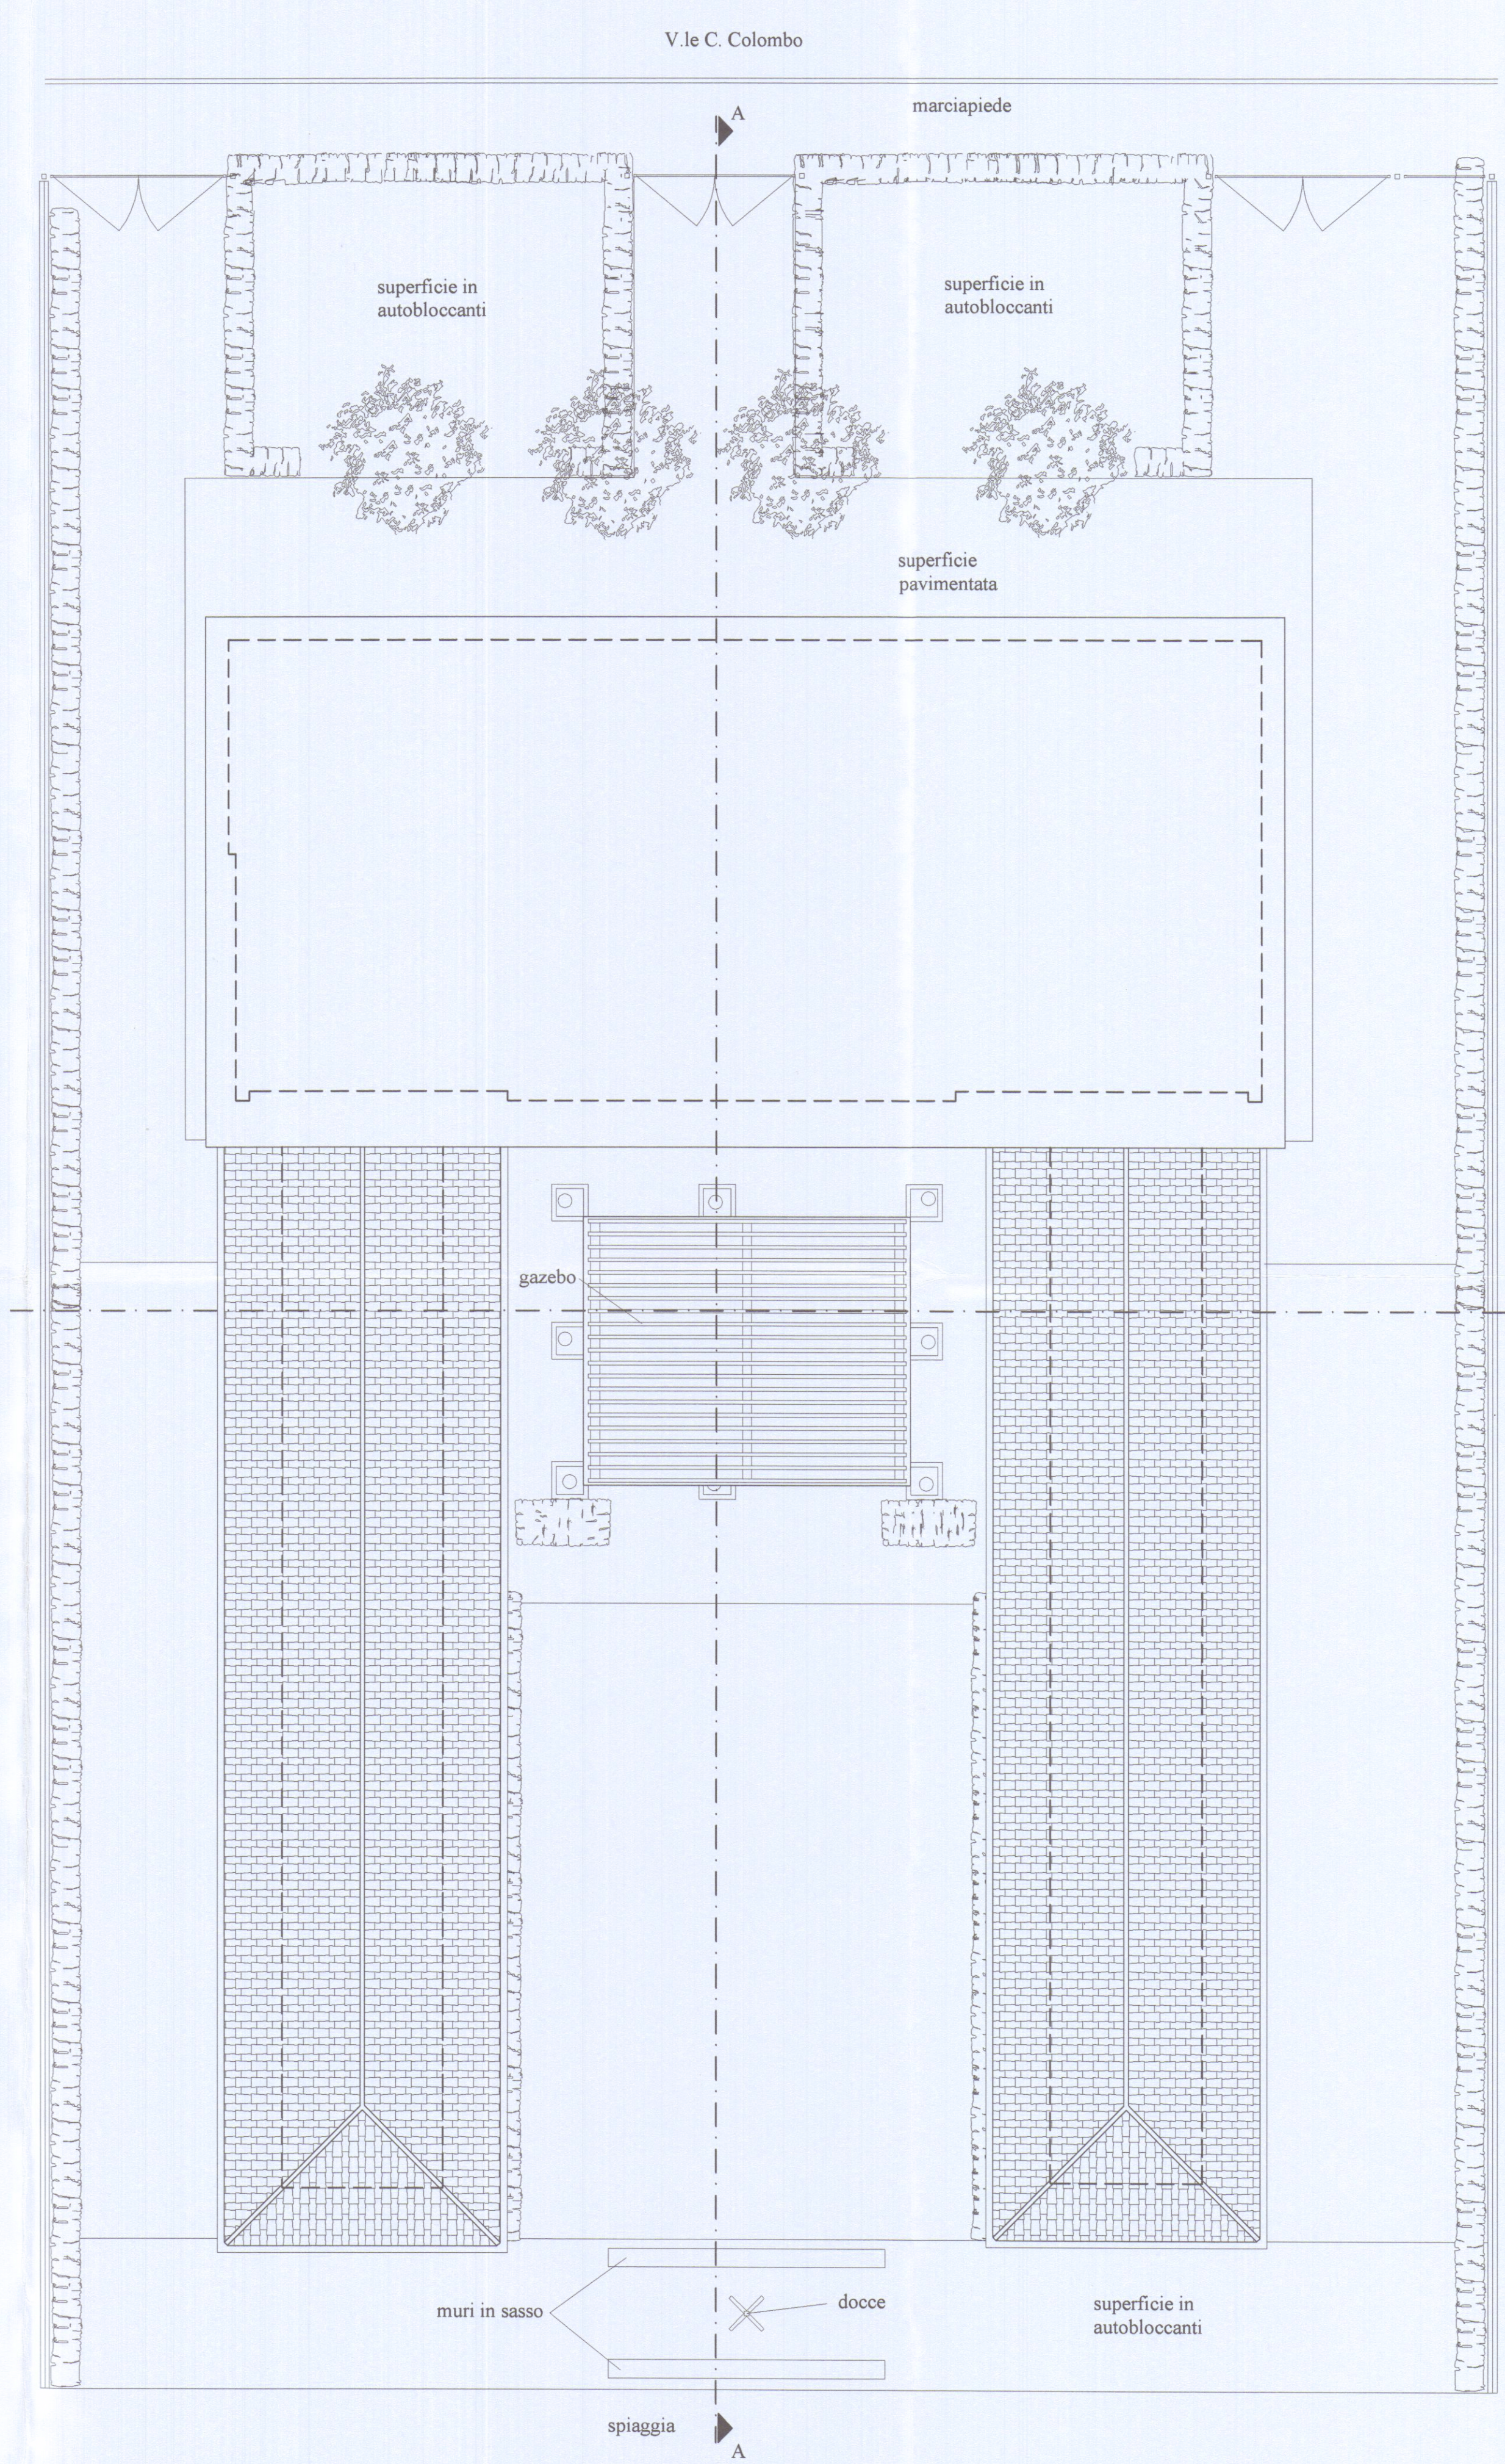

PIANTA COPERTURA