

Via Ghiacciaia n°1 54033 CARRARA tel.0585-74585 fax 0585-779828 E-m. studio2emme@iol.it

DOTT. ARCHITETTO PAOLO PICCINI STUDIO TECNICO ASSOCIATO
P.Iva 00491940459 ZeMMe P.Iva 00530540459

COMMITTENTE

SOCIETA' COOPERATIVA EDILIZIA CARABINIERI

IMMOBILE

LOCALITA' BONASCOLA VIA CASALINA

TAVOLA

PIANTA PIANO SEMINTERRATO
PIANTA PIANO RIALZATO
PIANTA PIANO PRIMO
PIANTA COPERTURA

FABBRICATO

PIANTA PIANO SEMINTERRATO
PIANTA PIANO RIALZATO
PIANTA PIANO PRIMO
PIANTA COPERTURA

LAVORI DI

REALIZZAZIONE COMPARTO PEEP
DENOMINATO CASALINA 2 DI
BONASCOLA PER LA COSTRUZIONE DI
N°3 FABBRICATI PER COMPLESSIVI
15 ALLOGGI.

FOGLIO

86

MAPPALI

466-456-462-459-3

DATA

12-05-2000

SCALE

1:100

TAVOLA N°

1

DATA

12-05-2000

FILE

CARABINIERI FABR A

TAVOLE

8

DIREZIONE


ALC

La sottoscrizione vale conferma dell'incarico
e verifica delle tavole conformi al mandato.


"COOPERATIVA EDILIZIA CARABINIERI (L)"
Dipartimento Chiusa n° 3
05033 CARRARA (MS)
P.Iva 00571990459

INTERVENTO


CONCESSIONE
UTILITA' ORIGINARIA
L'immobile sito in Via Casalina n° 2 di Bonascola
è stato allegato alla demarcazione presentata
dal della Legge n° 64/1974 e L.R. n° 4/1978
e Legge n° 1086/1971 - P.Iva S. n° 433

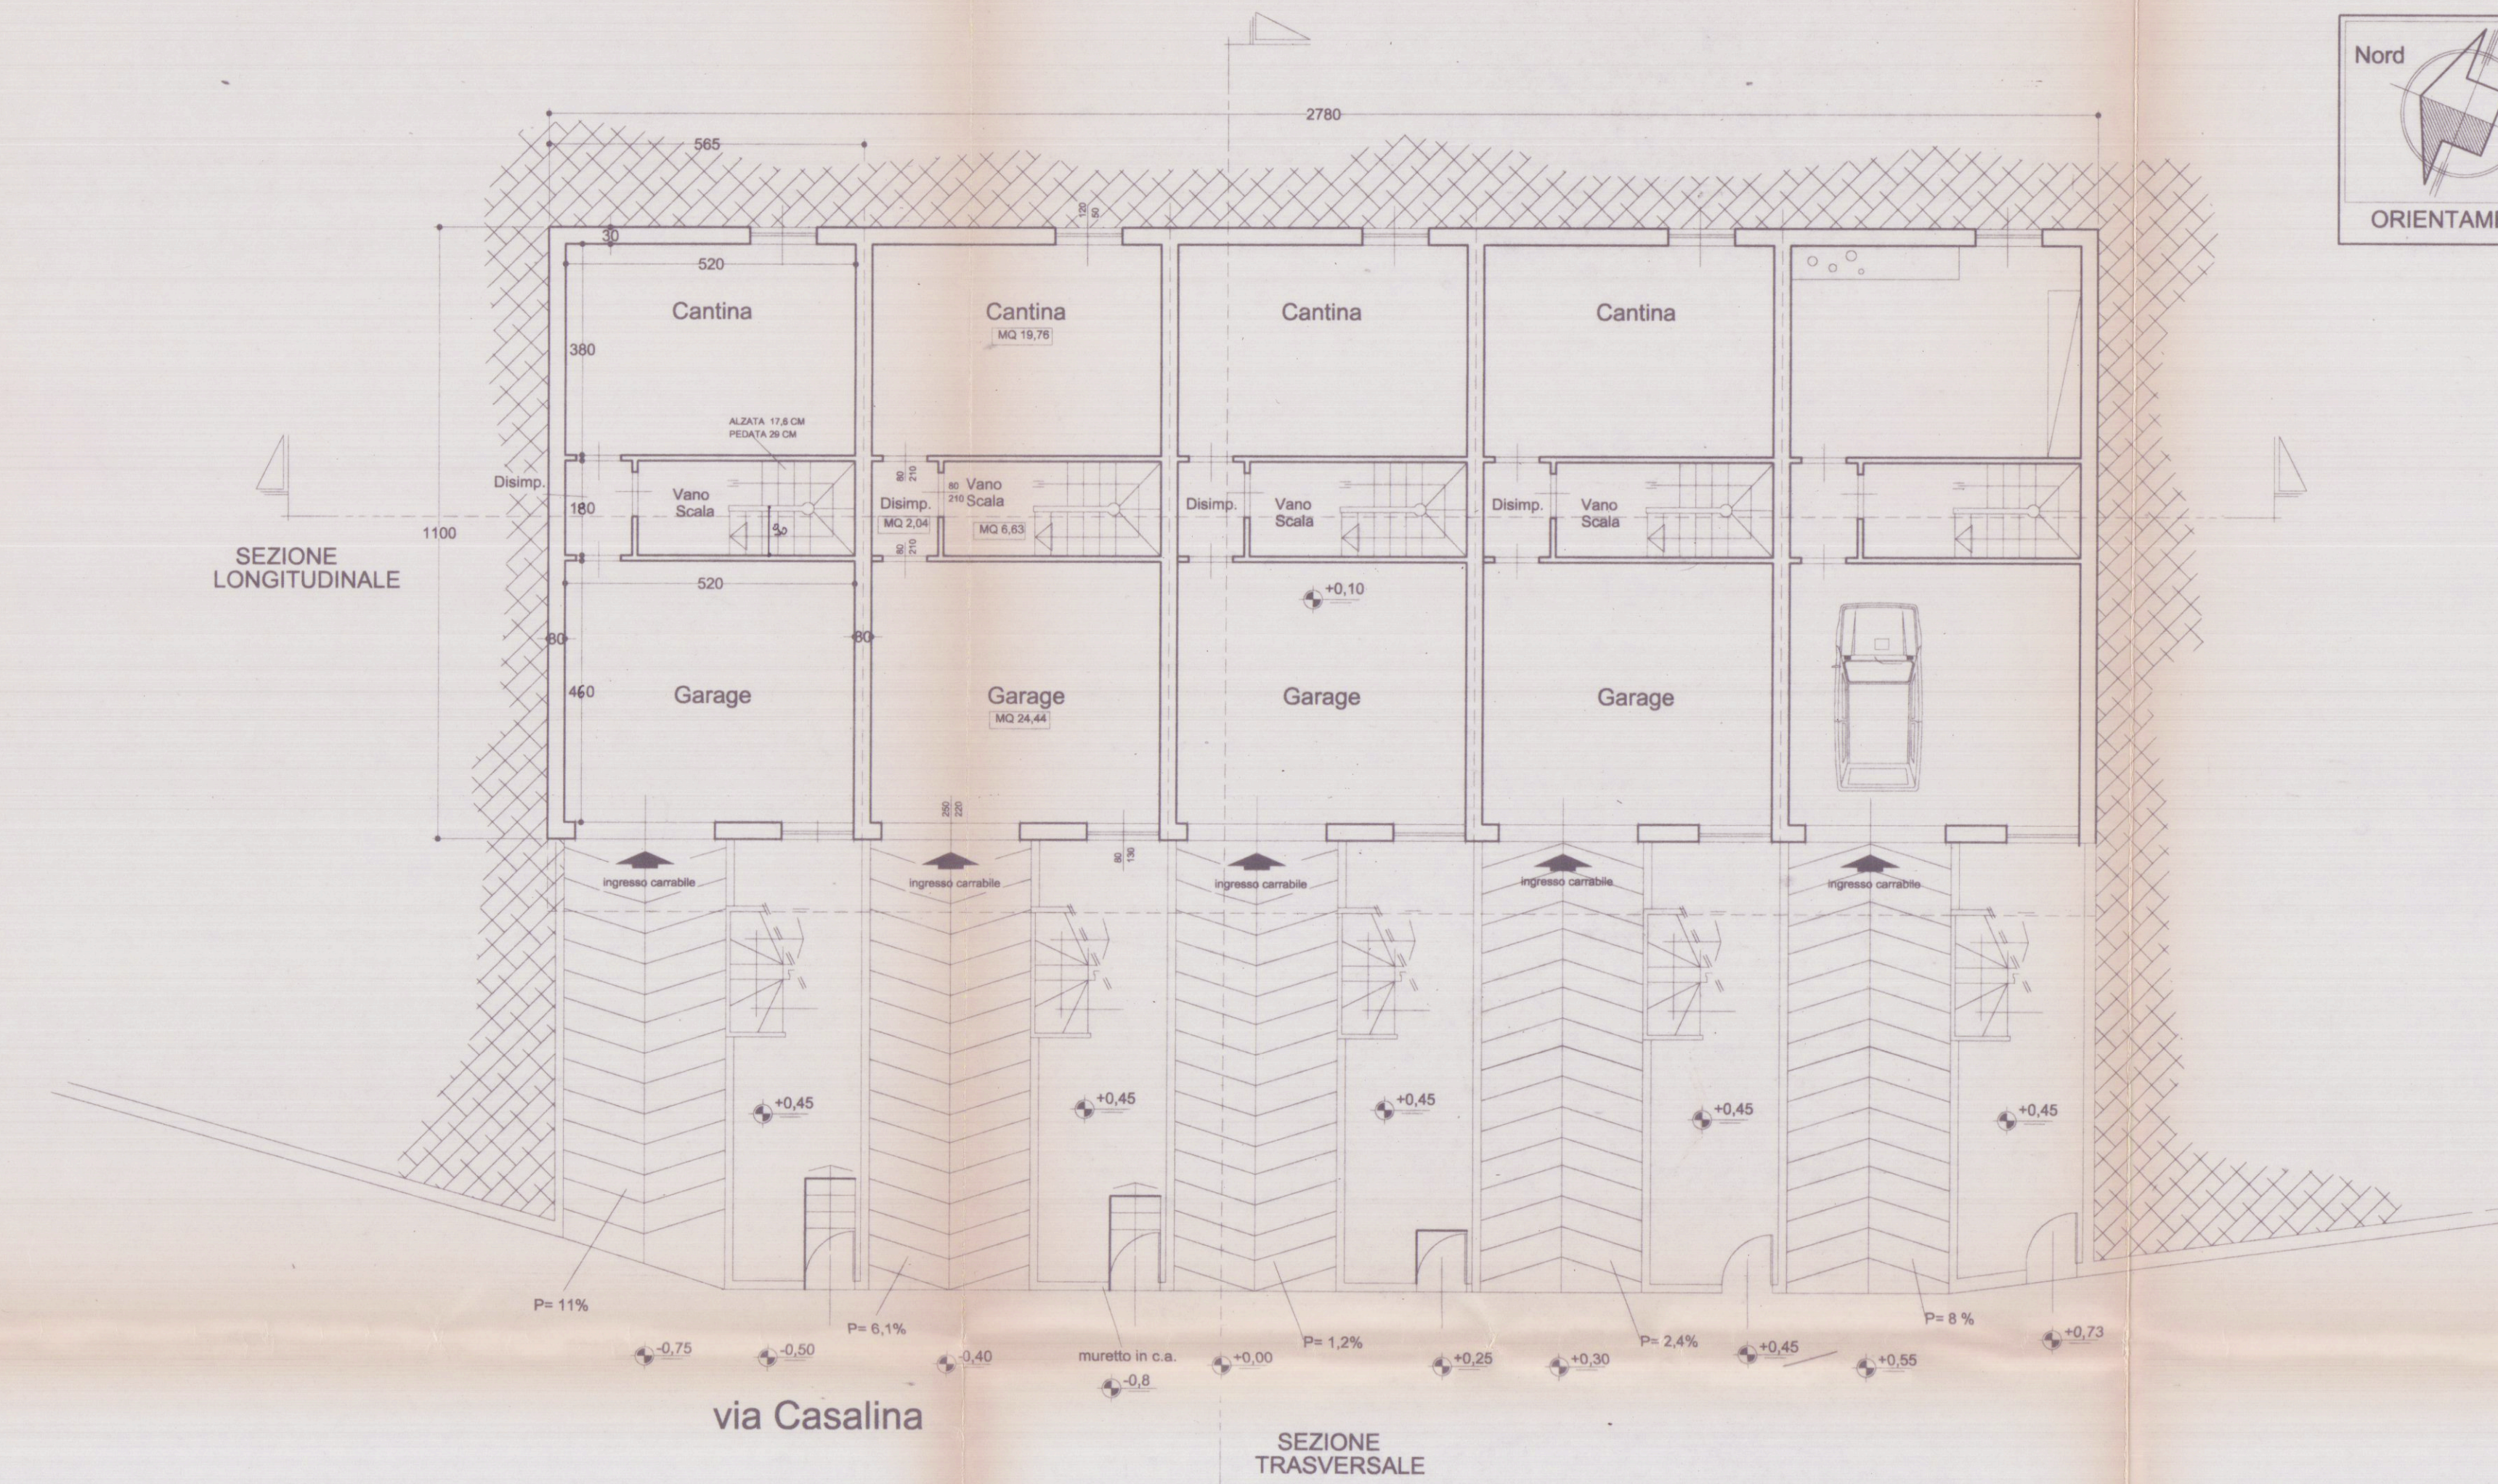


PIANTA SEMINTERRATO

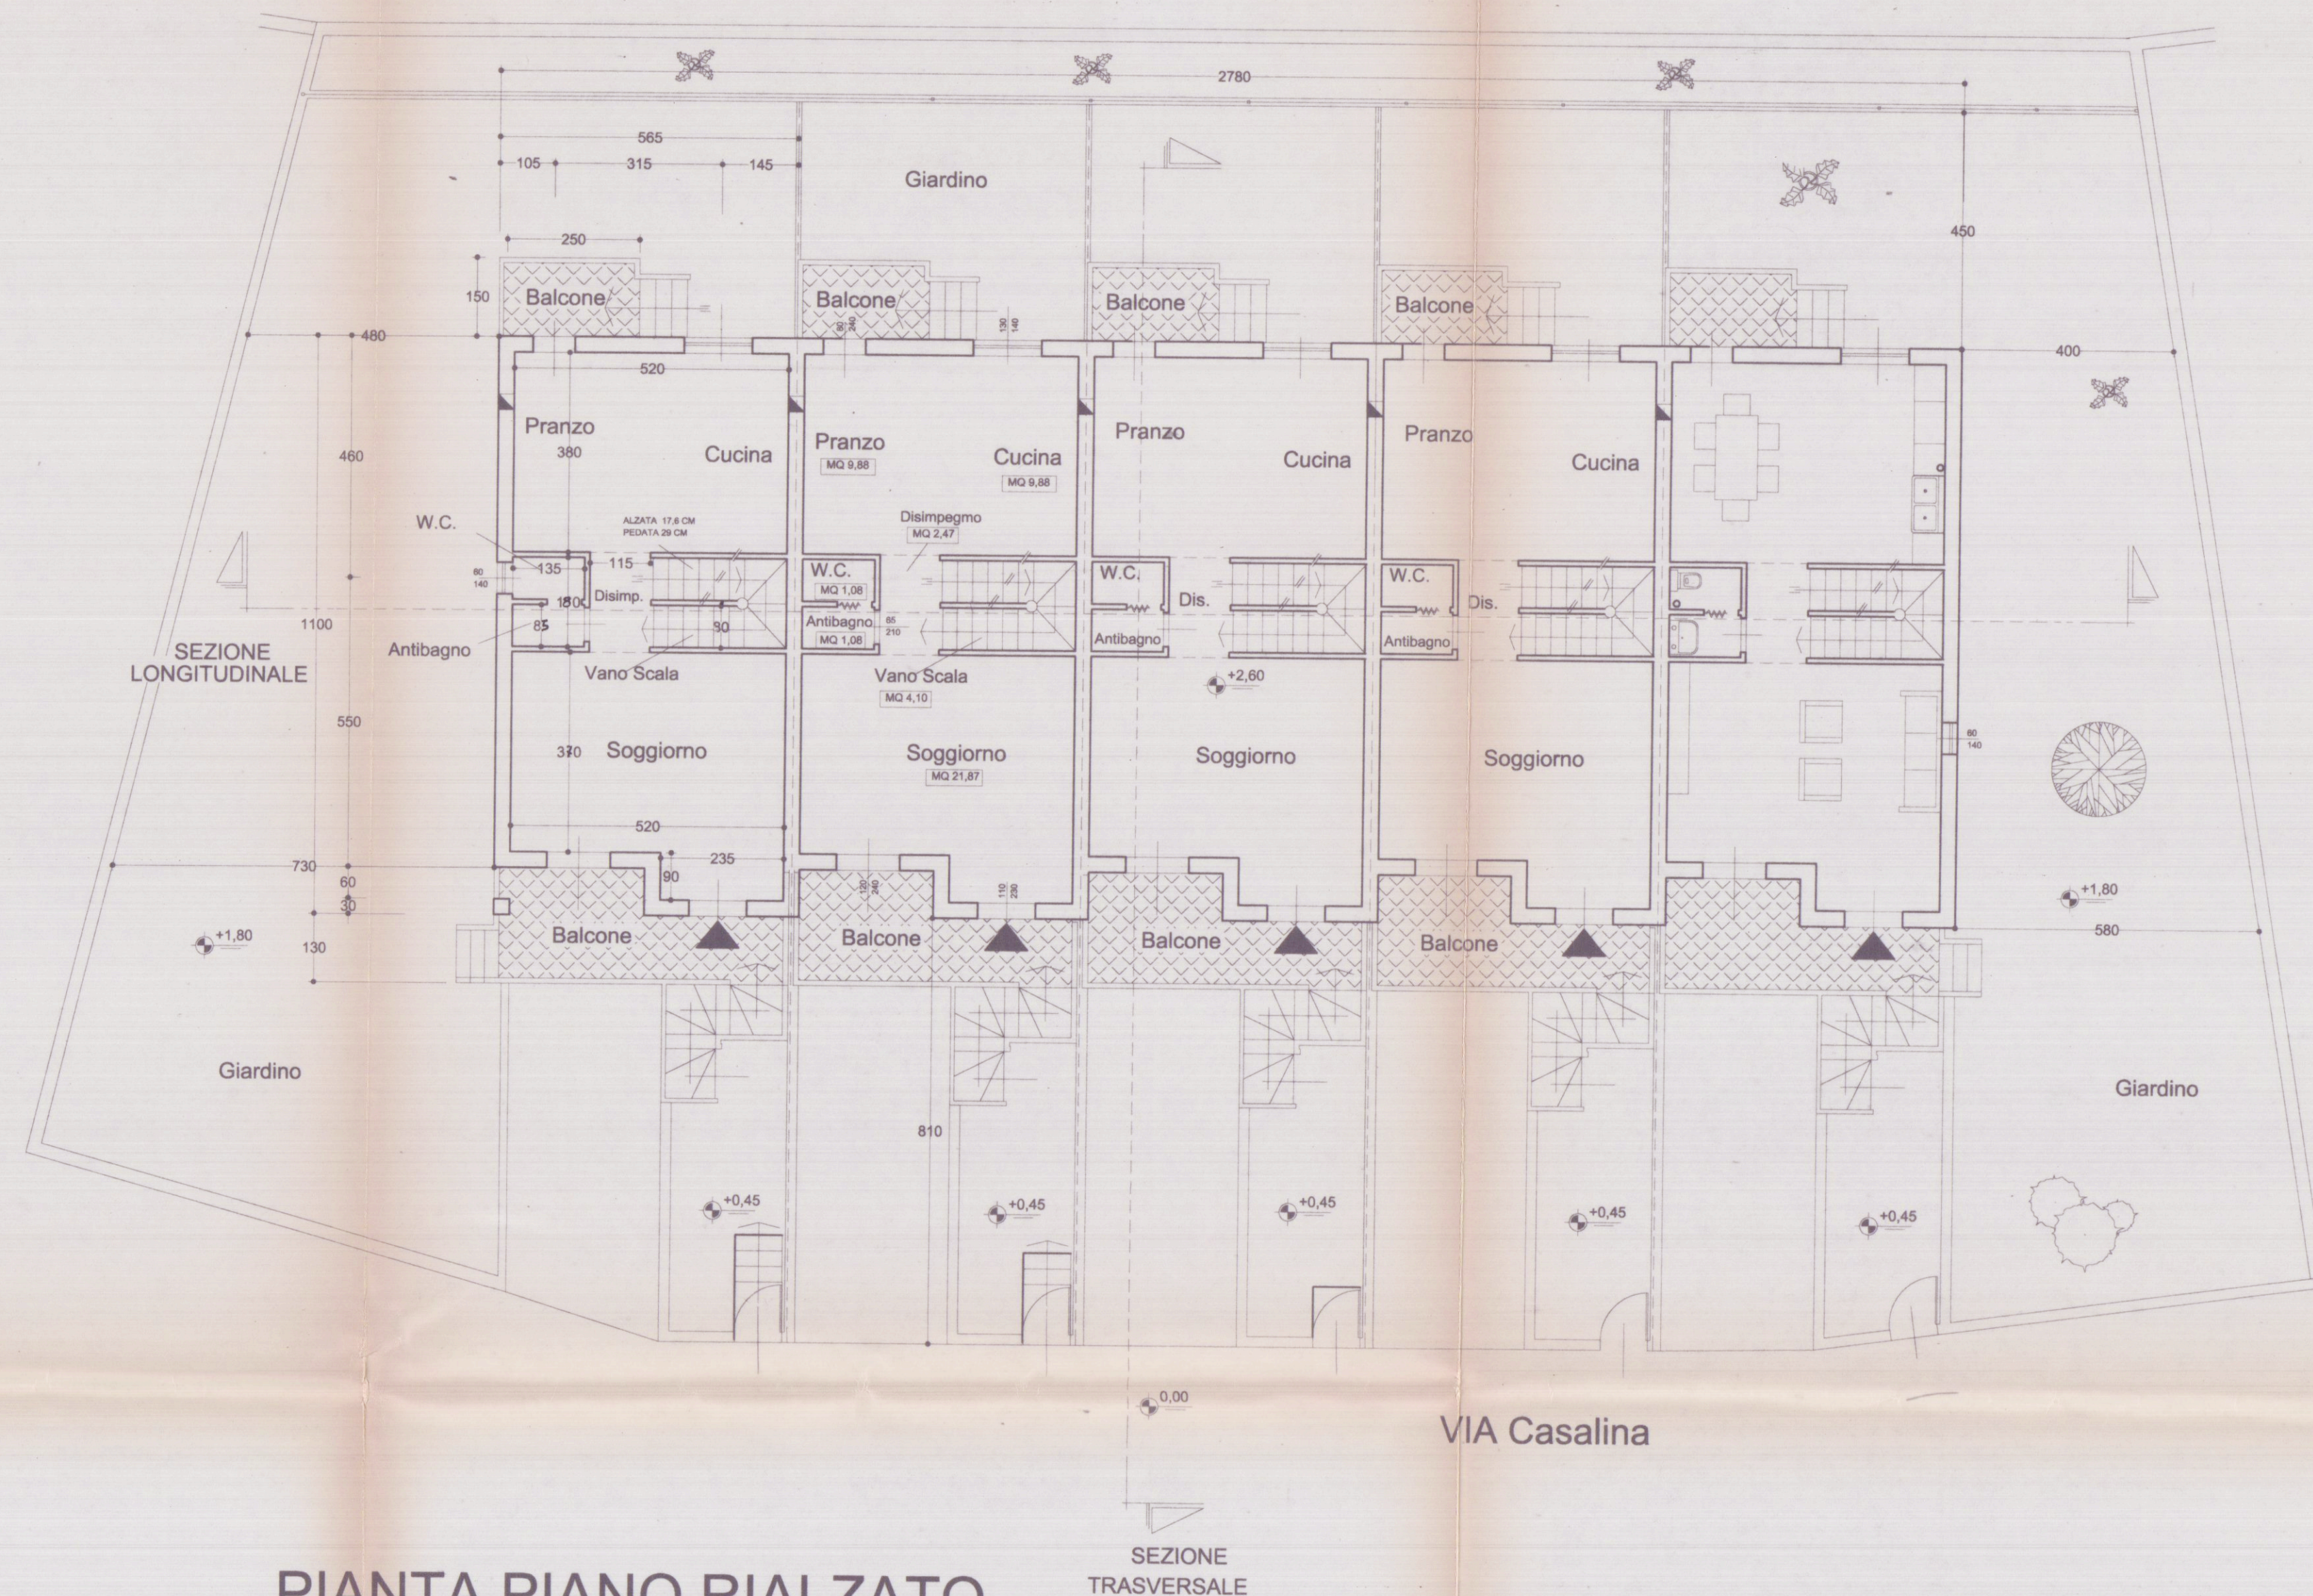

PIANTA PIANO RIALZATO

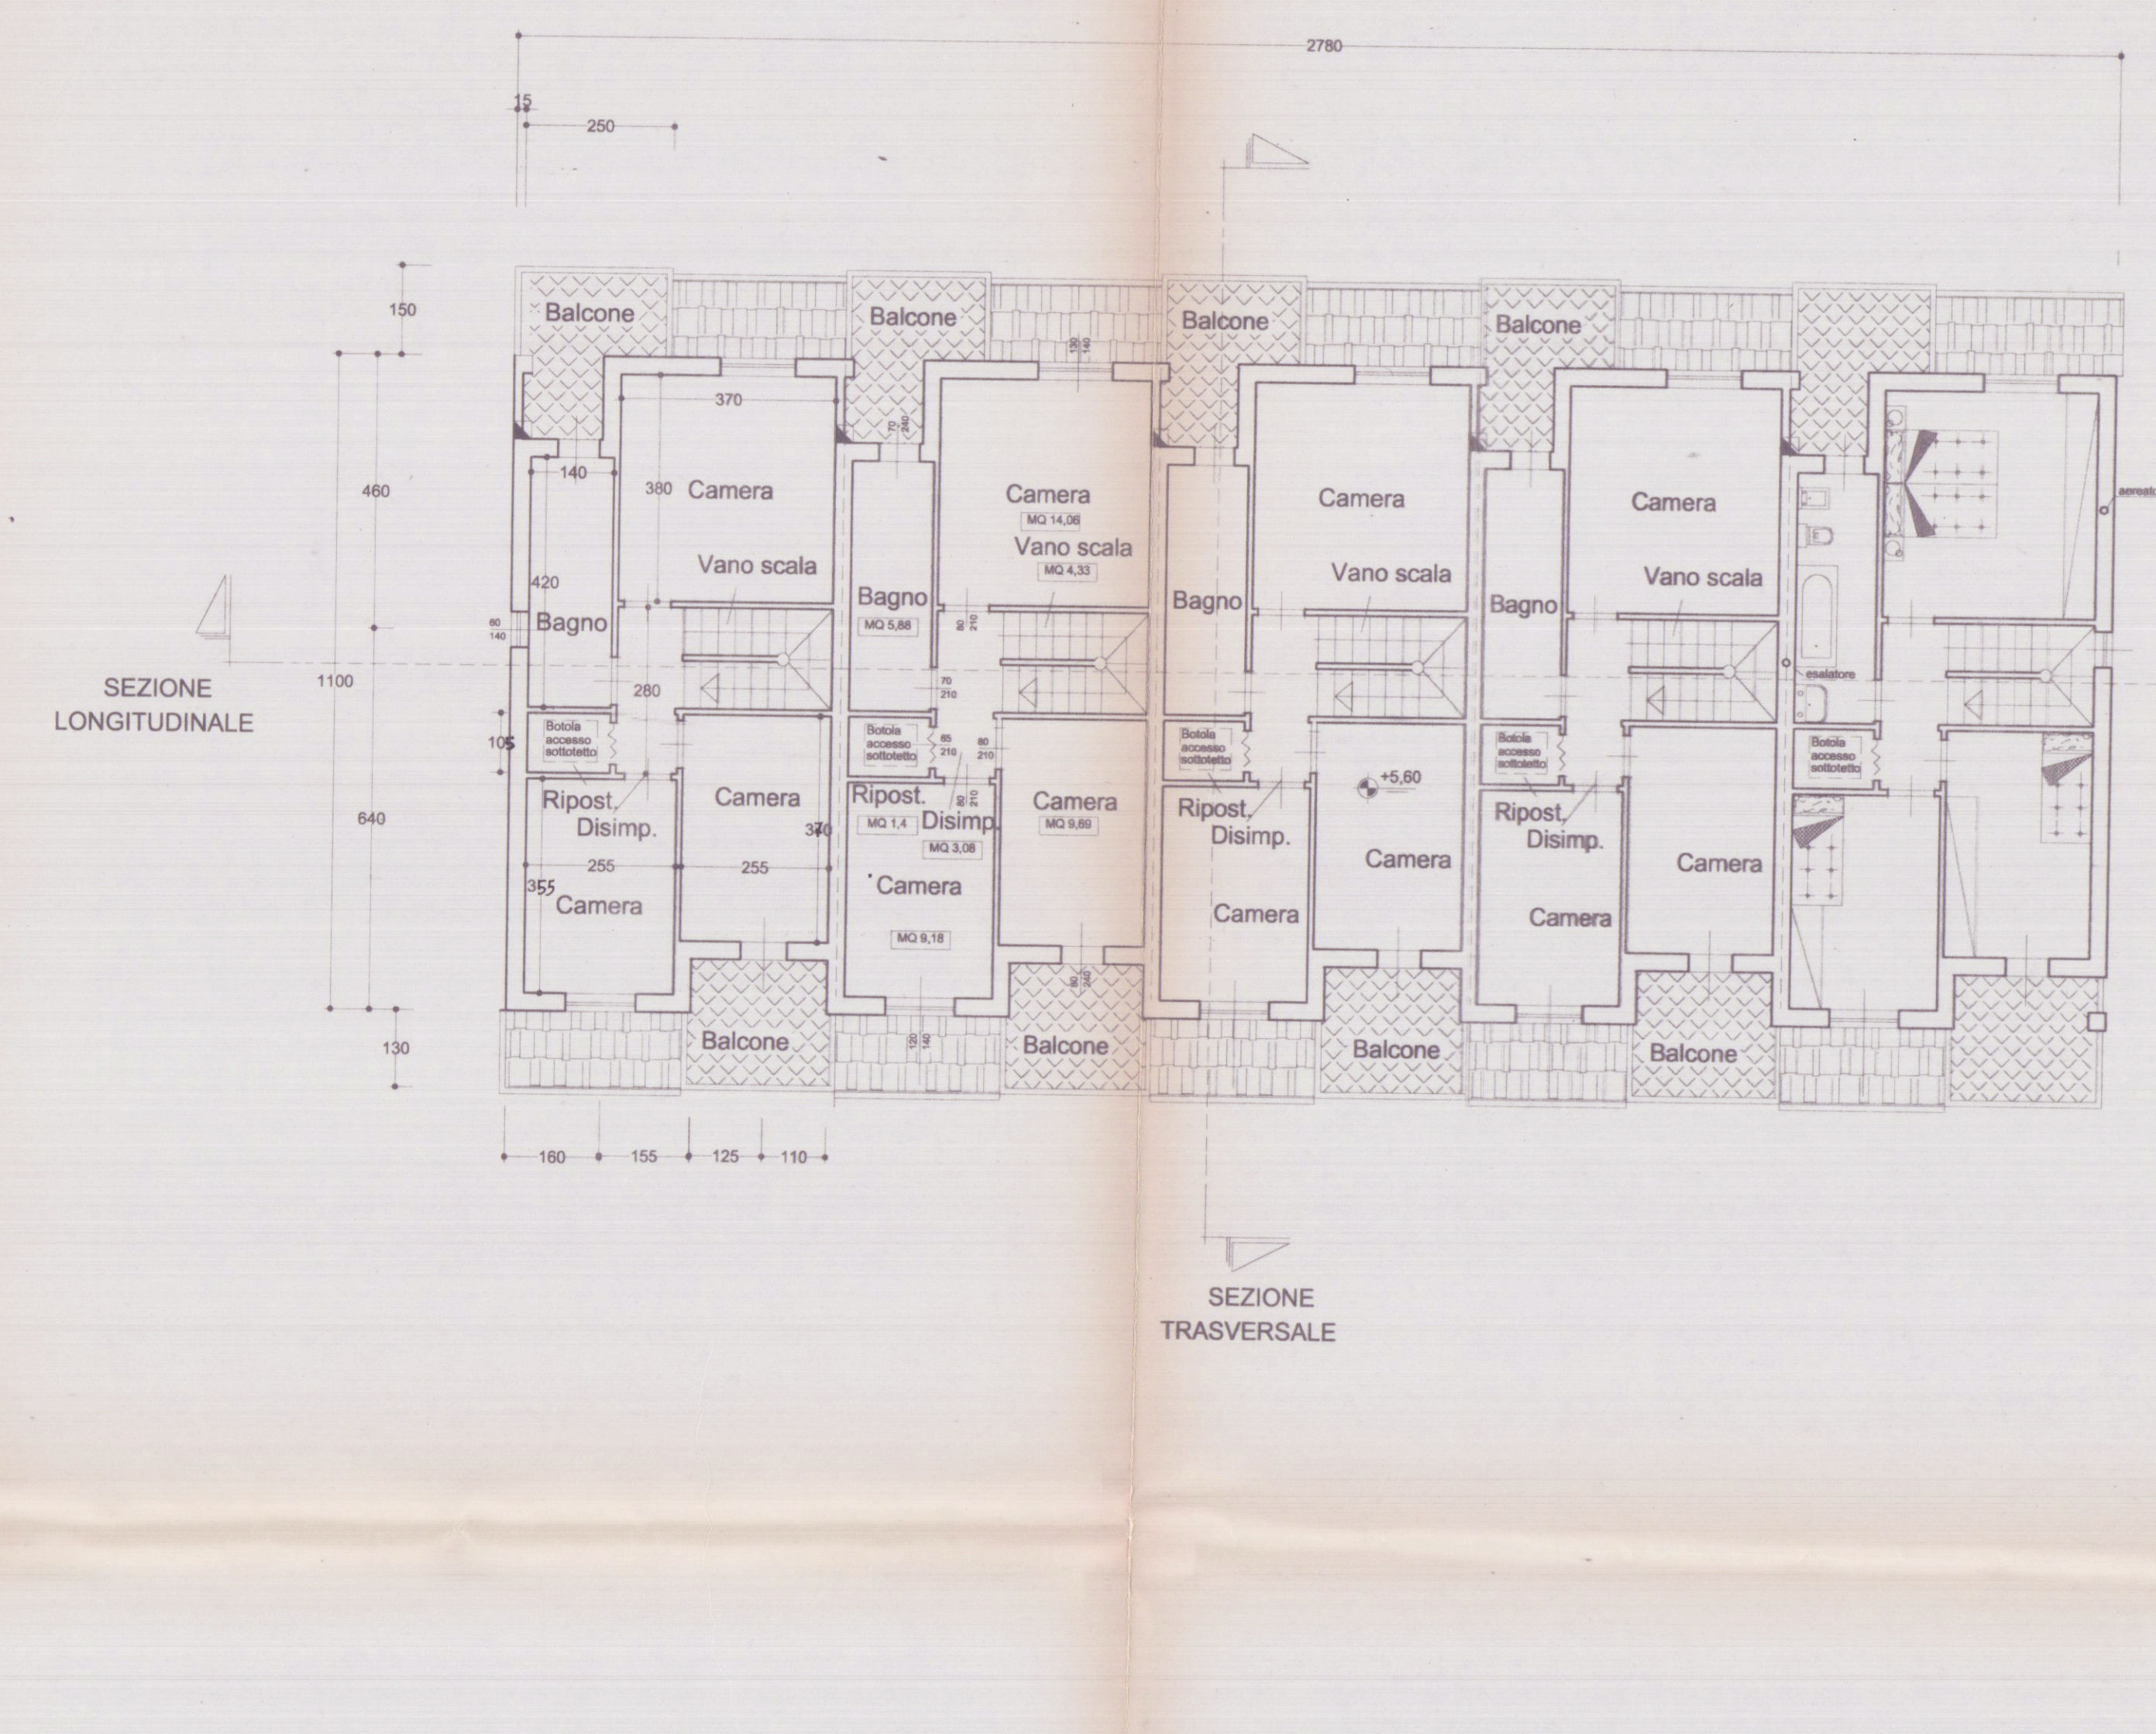

PIANTA PIANO PRIMO

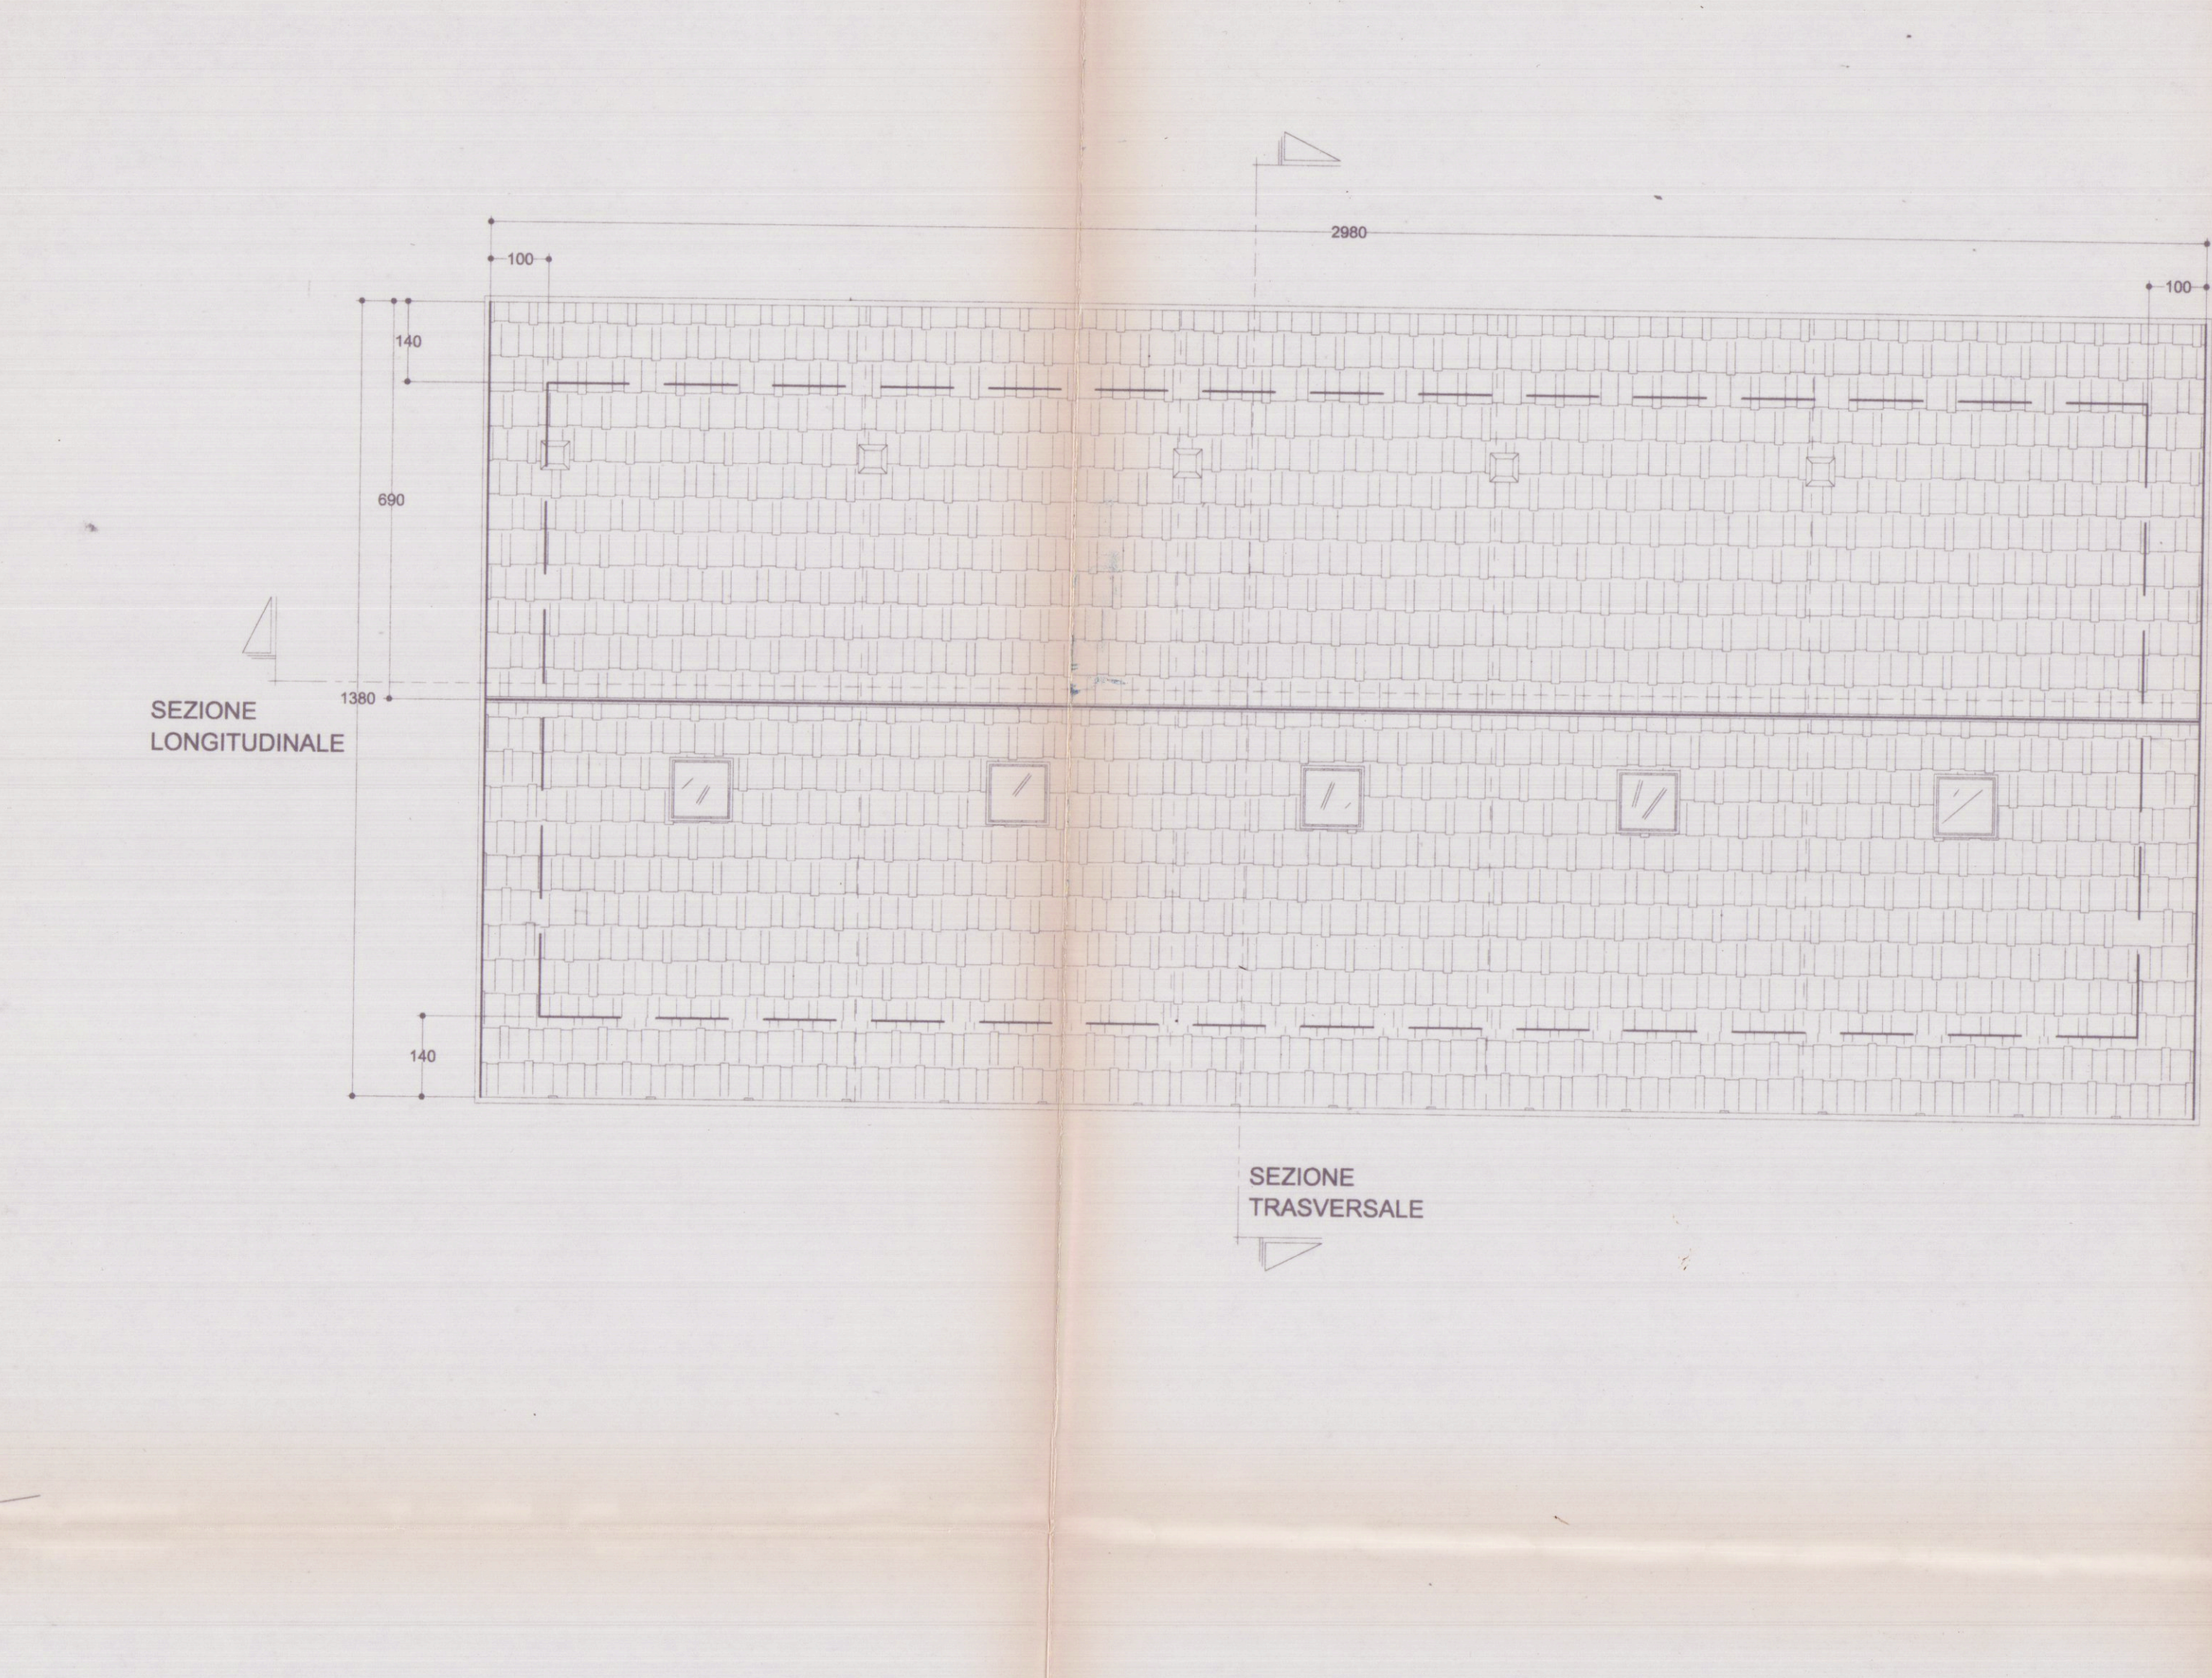

PIANTA COPERTURA