


TAV. N° 1	PAOLO GRASSI GEOMETRA VIA AGRICOLA N°16/CARRARA	
SCALA 1:500 1:100	OGGETTO: PROGETTO DI AMPLIAMENTO DI UN FABBRICATO DI CIVILE ABITAZIONE POSTO IN LOCALITÀ BATTILANA VIA FOSSA MAESTRA N°24 (STATO ATTUALE)	PROPRIETÀ MENCORI ALMO
NOTE	DATI: Sviluppo planimetrico, Pianta, prospetti, sezioni, calcolo superfici e volumi	DATA

26 APR. 1988


SOLUZIONE

SOSPESO

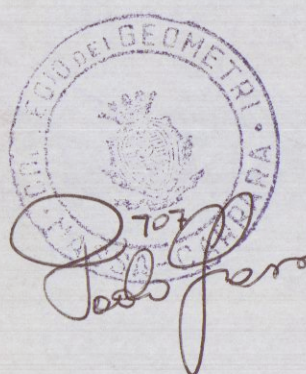



PLANIMETRIA CATASTALE Scala 1:2000

CALCOLI SUPERFICI E VOLUMI
ESISTENTE

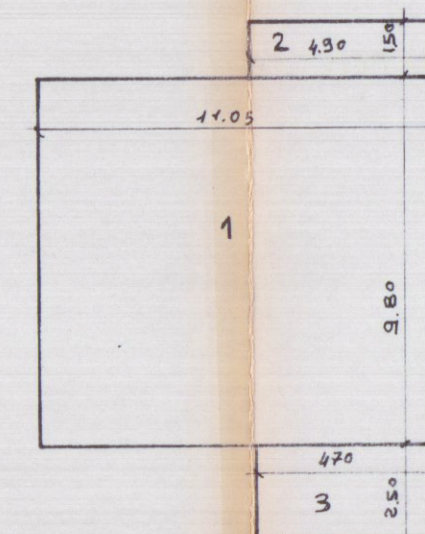


N°	Sup. Partziale	Sup. Totale	H	VOLUME
1	11.0 x 9.80	107.80	3.20	344.96 mc.
2	2.40 x 3.80	9.12	3.20	29.18 mc.
3	4.70 x 2.50	11.75	3.20	37.60 mc.
SUP. TOT. mq 126,90				VOL. TOT. 413,80 mc.


SVILUPPO Scala 1:500

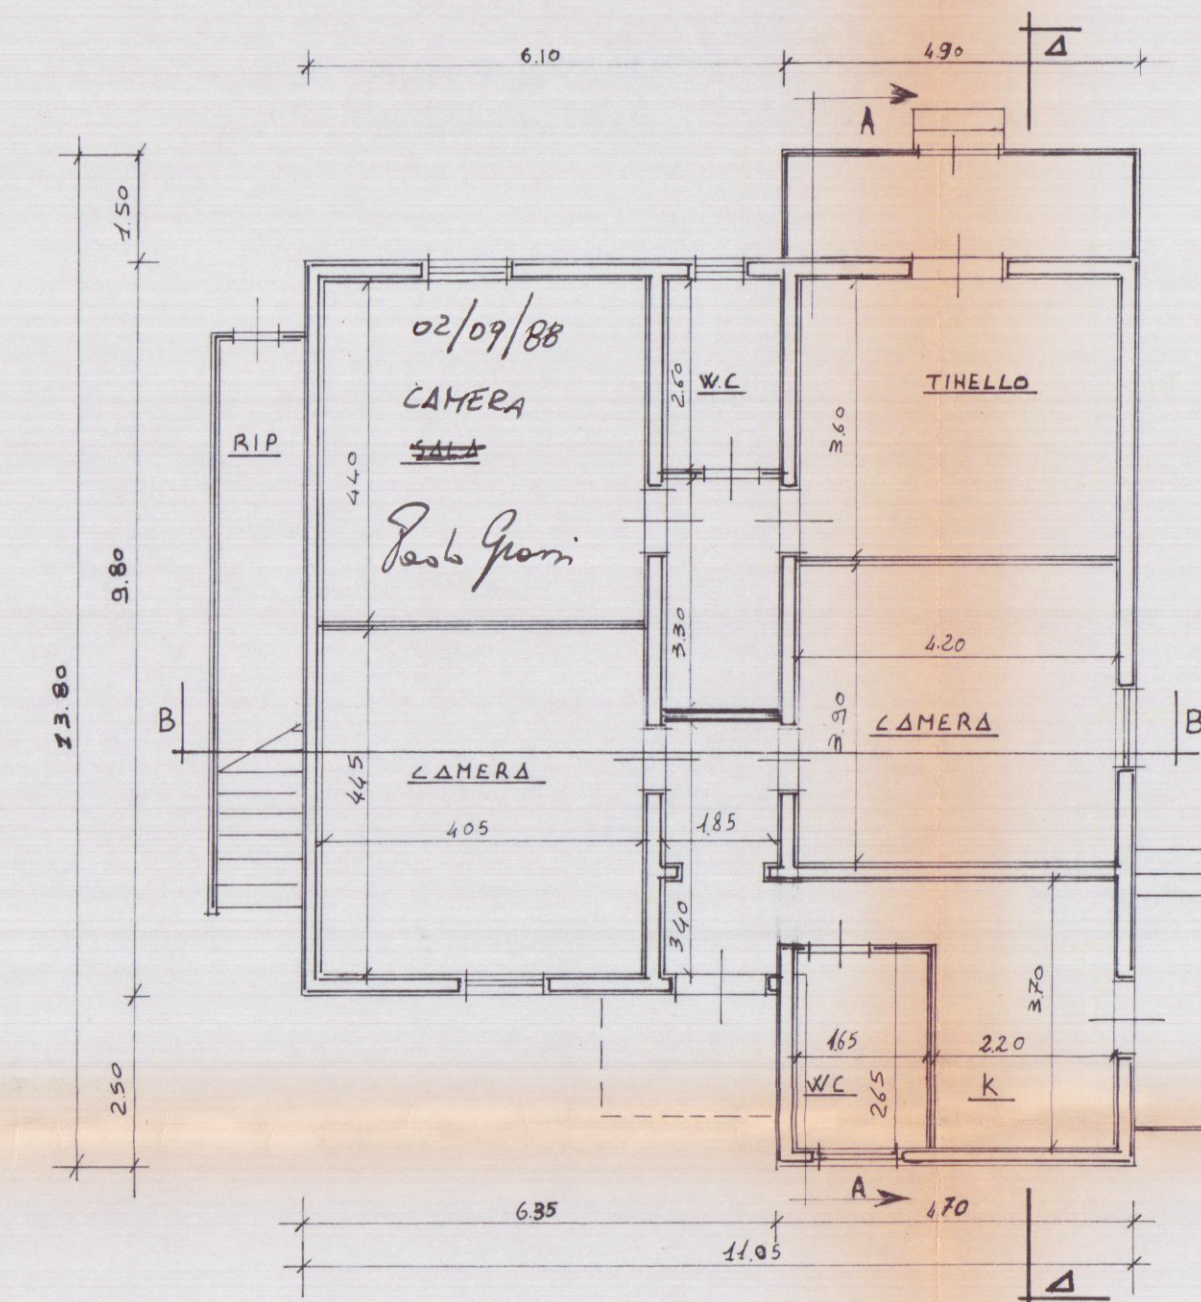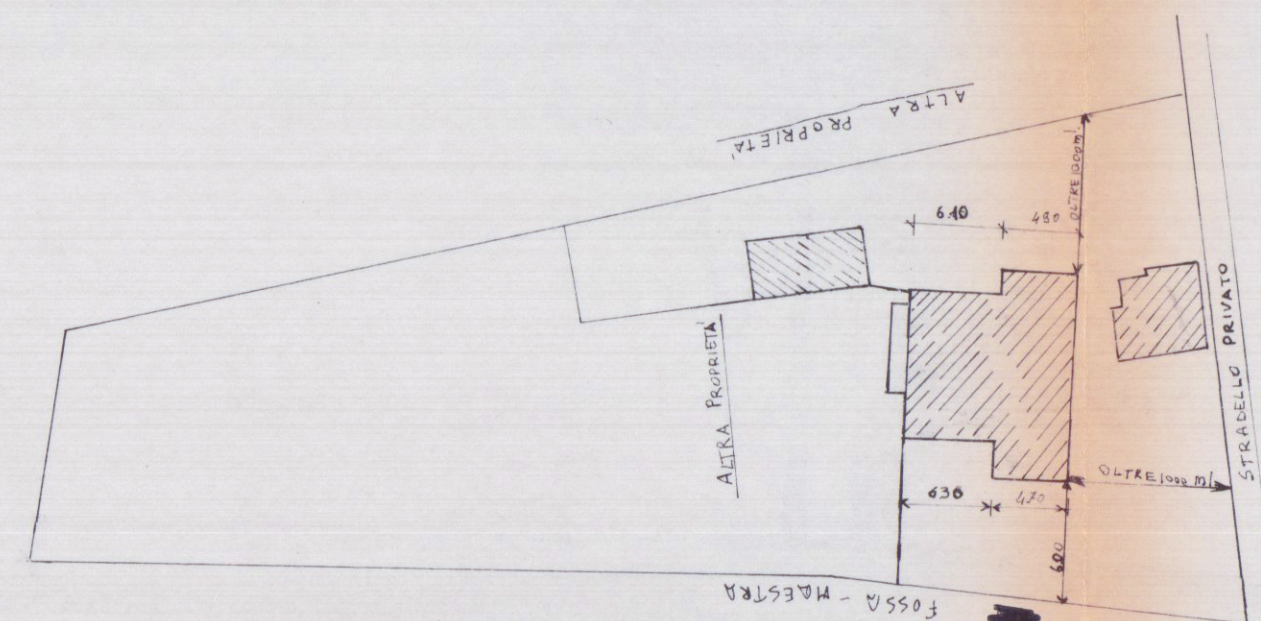


FABBRICATO 2

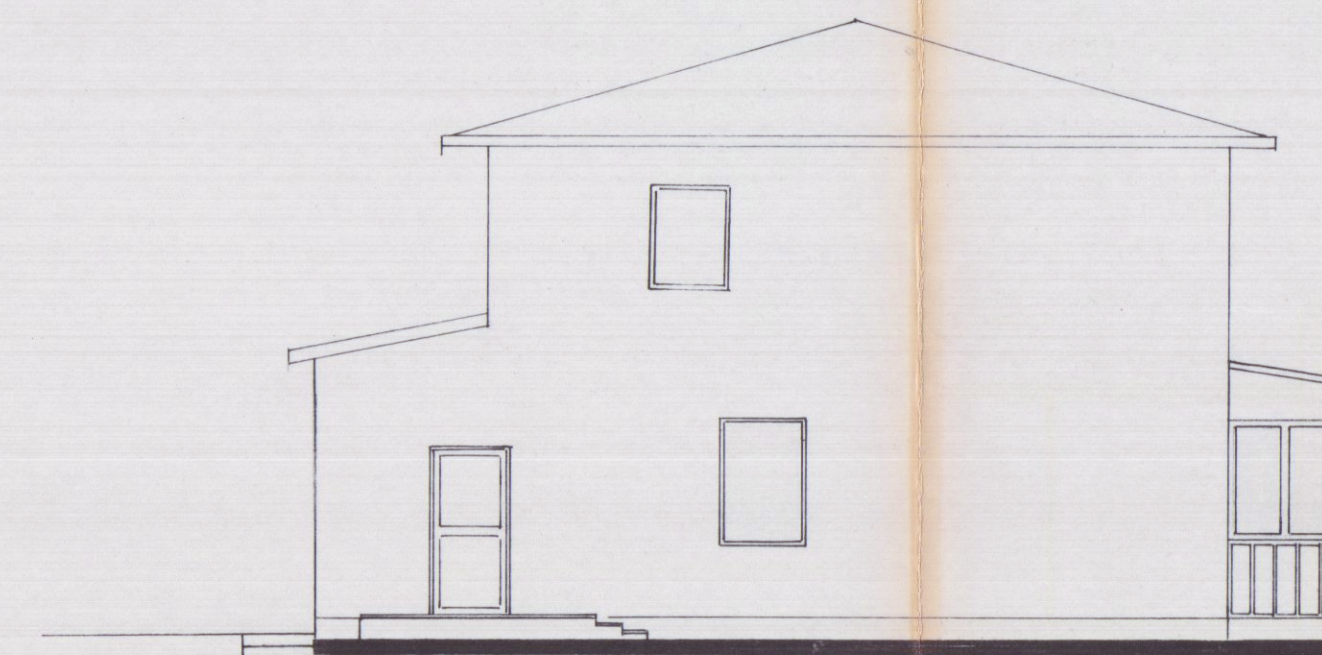


PROSPETTO SUD

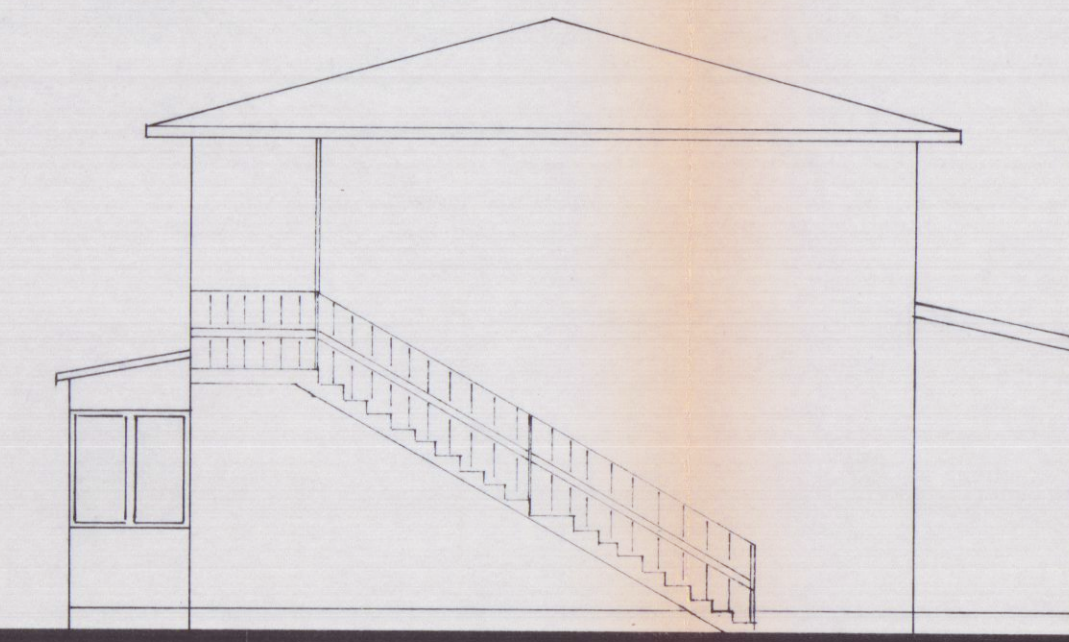


PROSPETTO NORD

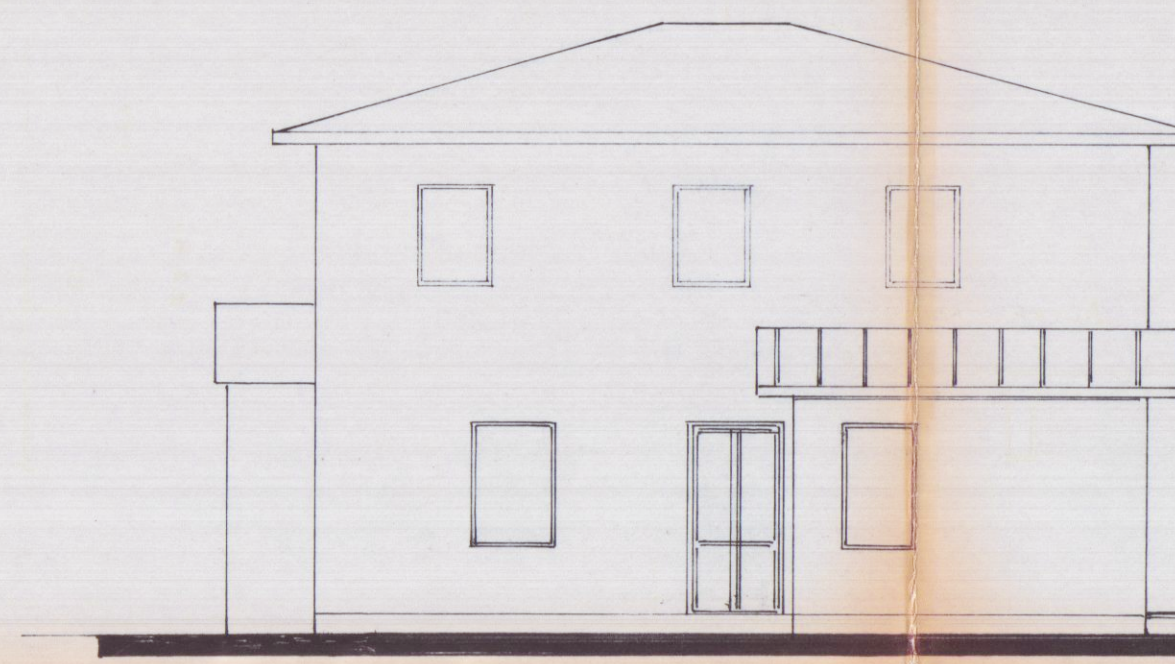


PROSPETTO OVEST

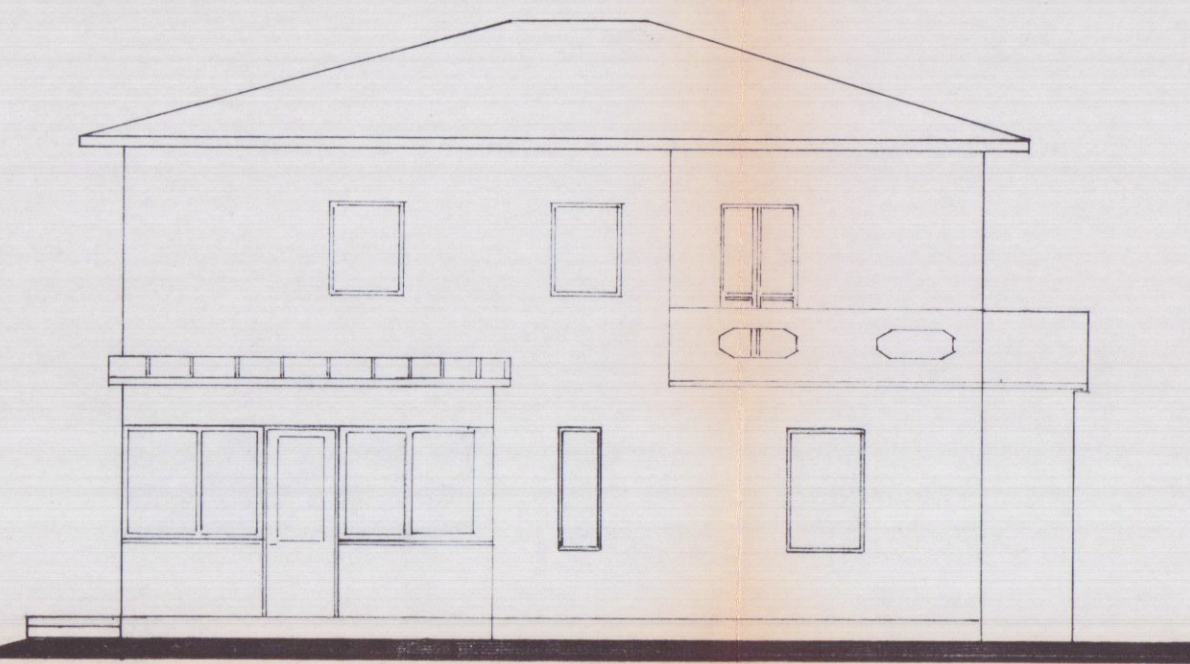

PROSPETTO EST

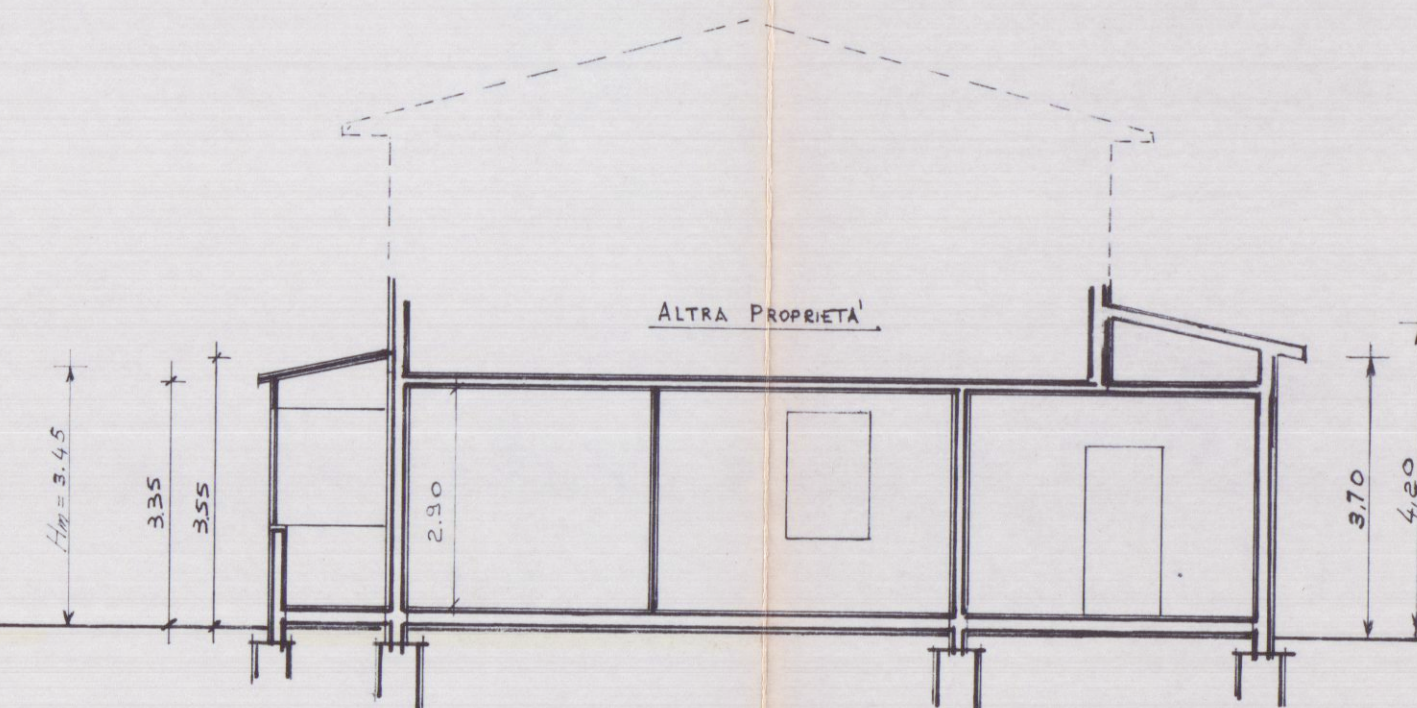

SEZIONE A-A

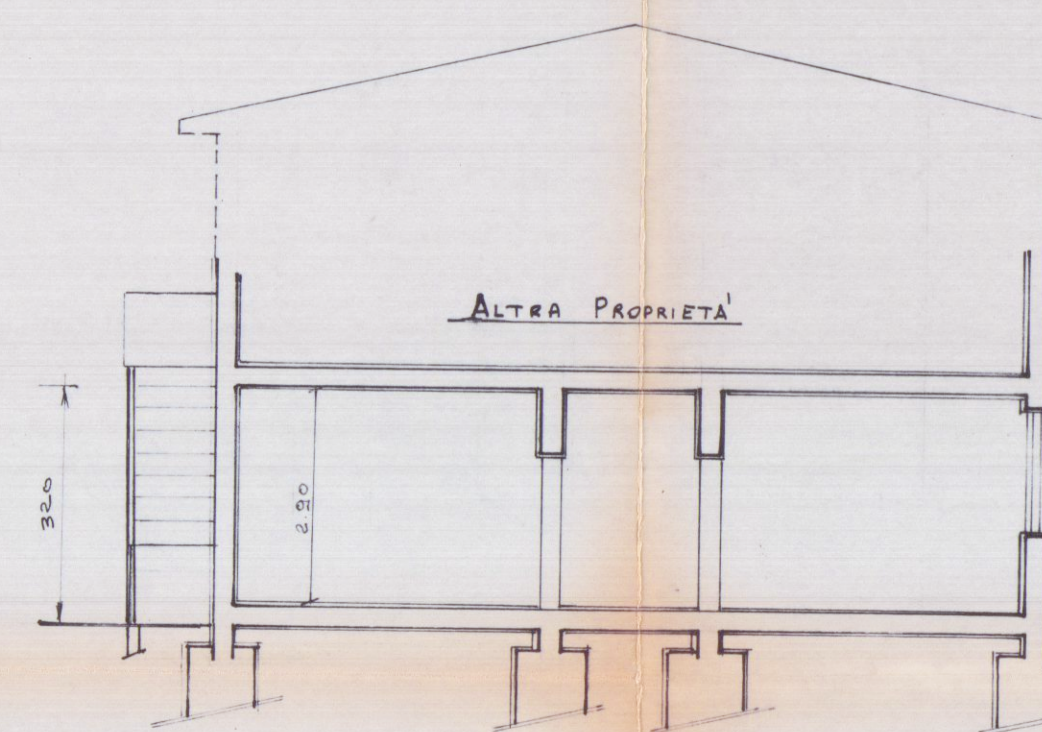

SEZIONE B-B