



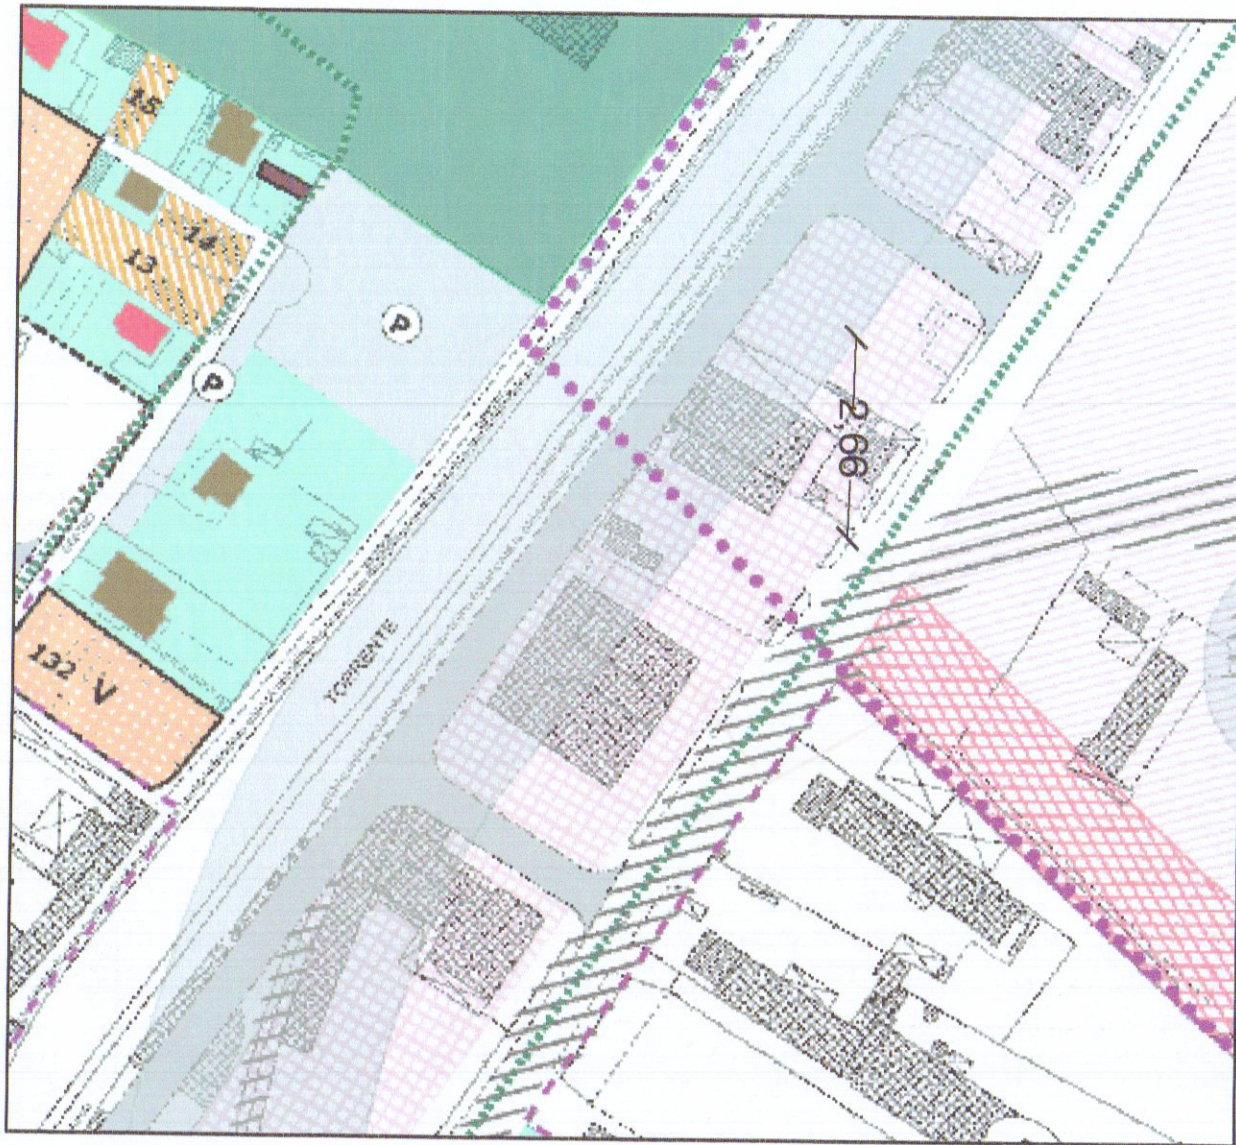


stralcio p.r.g. 1:2000


Viabilità di progetto
D9 attività produttive di adeguamento
Fascia di rispetto
Perimetro sistema funzionale del Carrione
Perimetro C.Z.I.A.

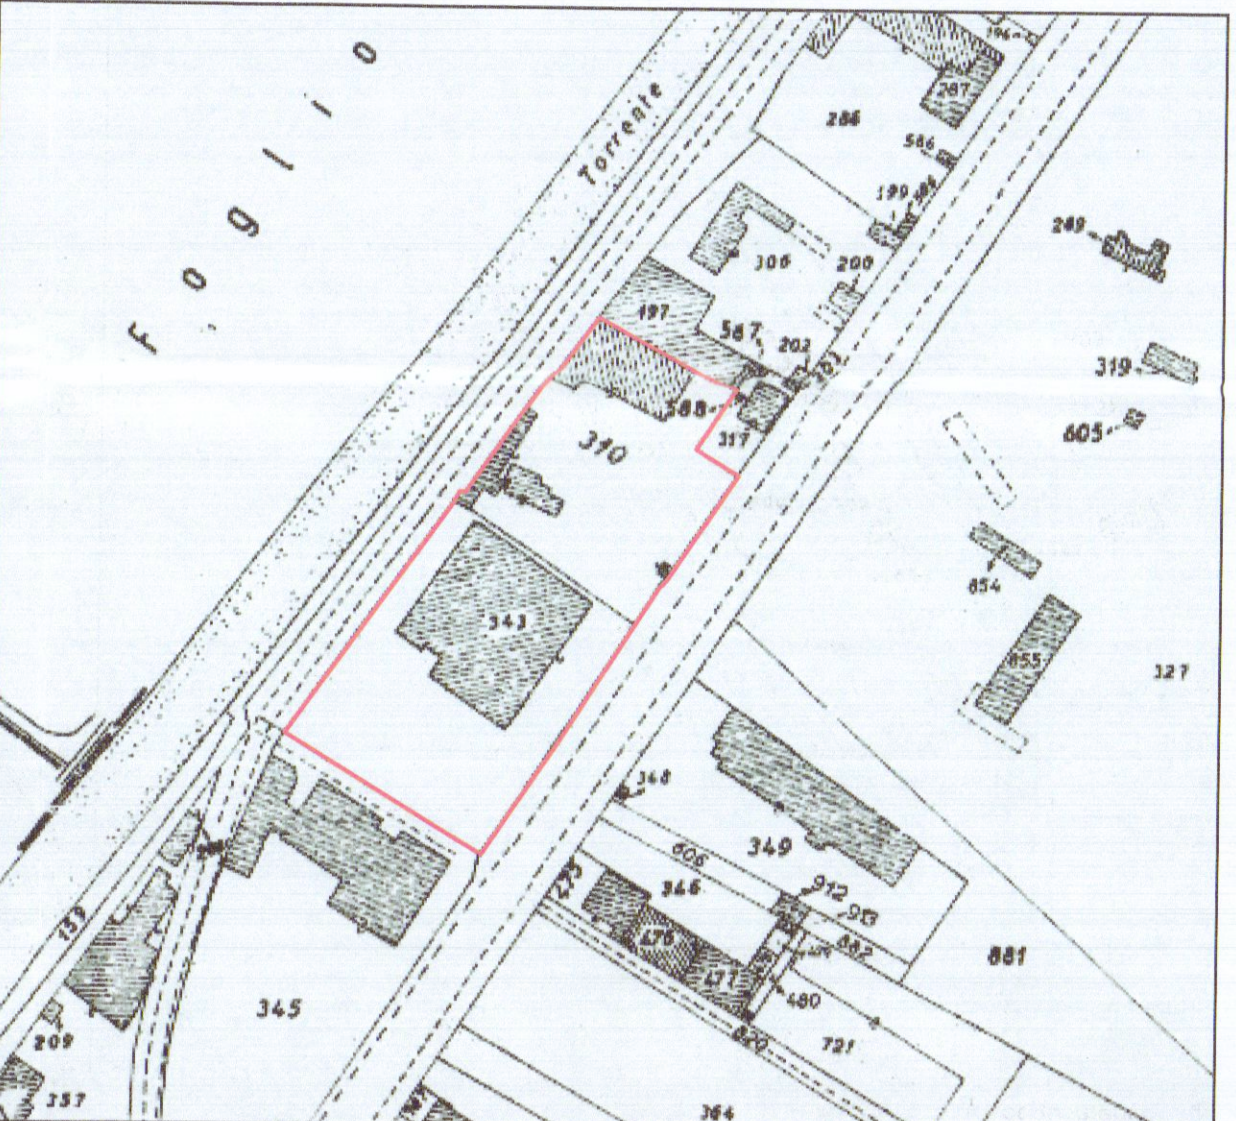

stralcio catastale 1:2000 (FG. n°105 mappali : 343-310)

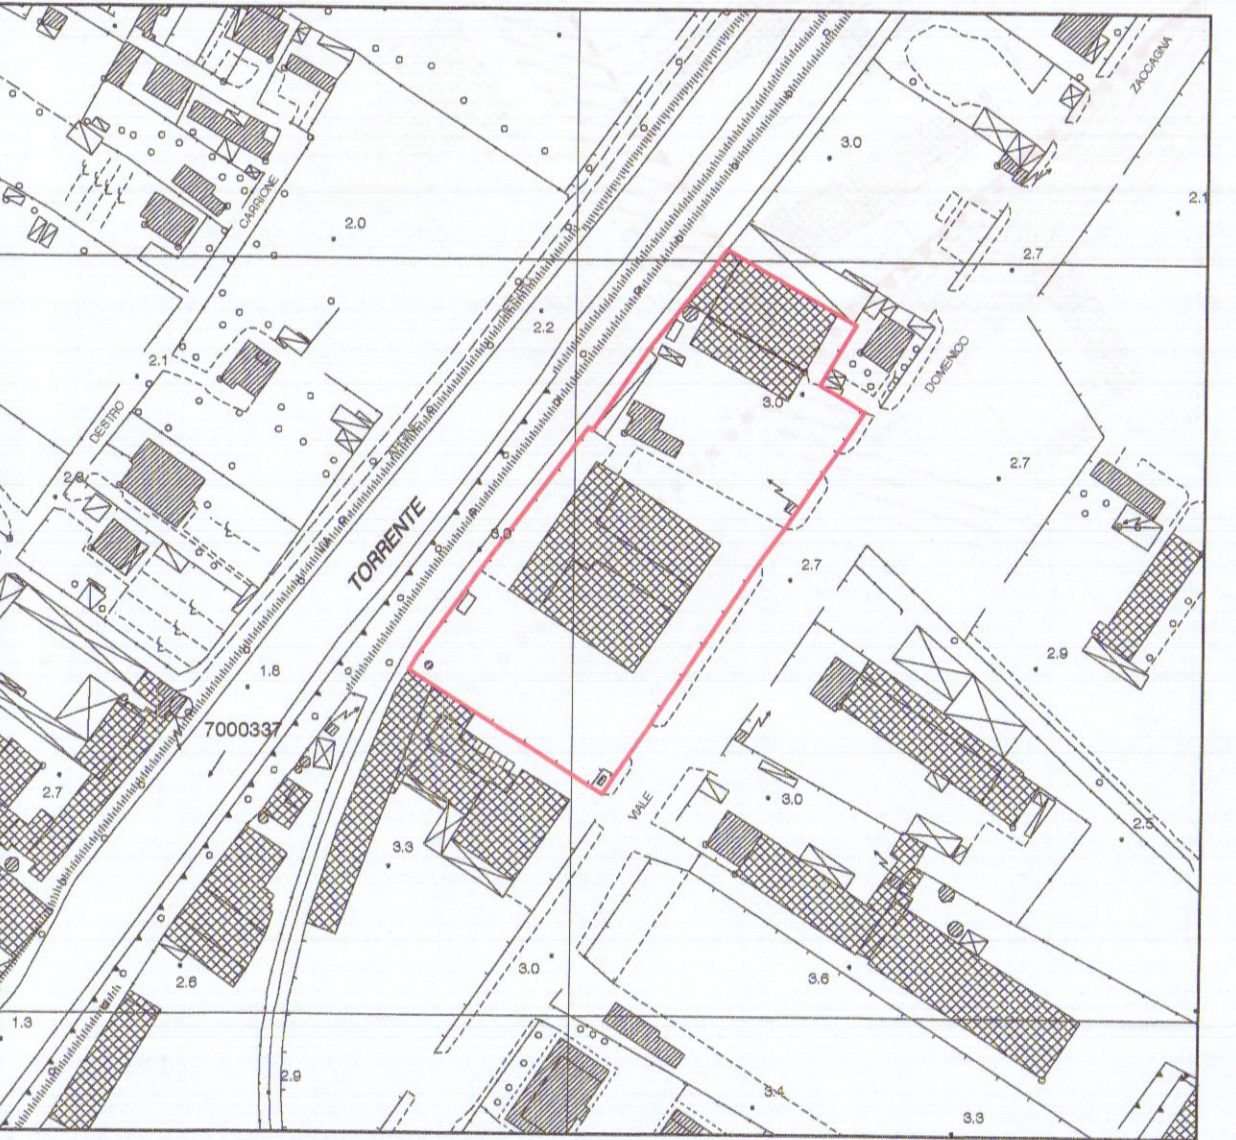

aereofoto 1:2000

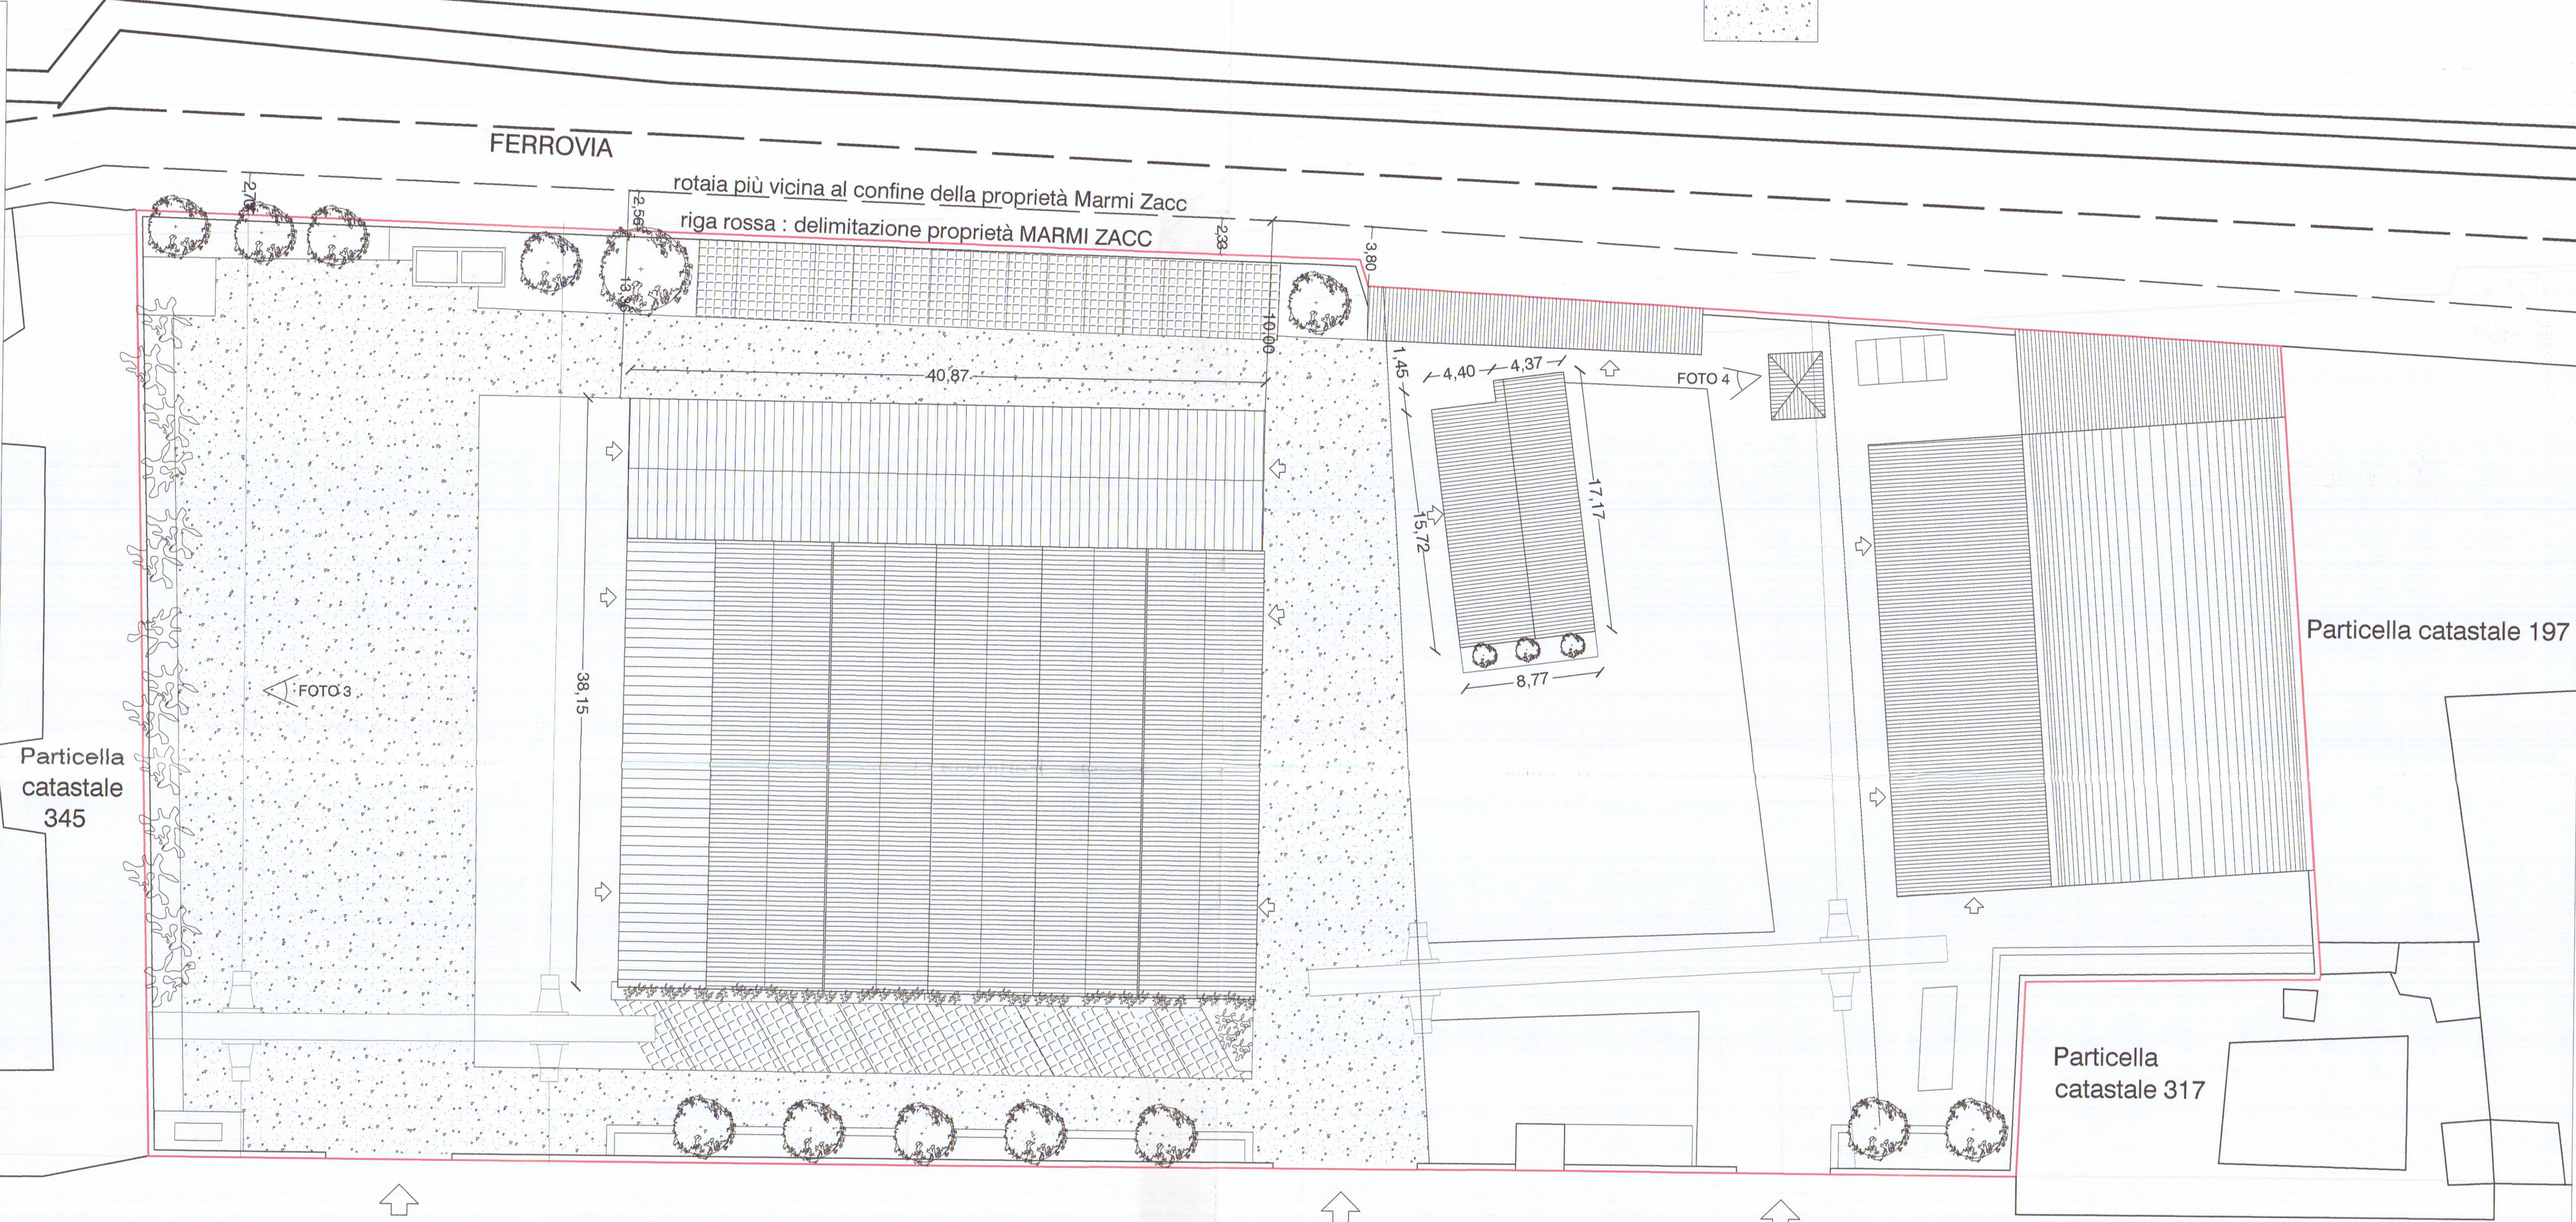

TORRENTE CARRIONE

LEGENDA

SUPERFICIE DI MANOVRA SUPERFICIE CATASTALE DEL LOTTO : 7982 mq

COMUNE DI CARRARA

PROGETTO DI DEMOLIZIONE DI OPIFICIO AD USO INDUSTRIALE E COSTRUZIONE DI EDIFICIO AD USO ESPOSITIVO-COMMERCIALE



COMUNE DI CARRARA
19 OTT. 2007

Progettista
Dott. Arch. Sara Venturi
Dott. Arch. Claudia B. Bienaimé
Dott. Daniele Gottardini

Marmi ZACC srl
Viale Zaccagna 47
54036 Marina di Carrara


consulenze
progetto impianto elettrico: Studio Tecnico Periti Industriali di Plaitano R., Spada S.
geologo: dott. geol. Borghini Gabriele
progetto impatto acustico: Donadel Sando
progetto rischio idraulico: dott. geol. Niccoli Luca

descrizione
tavola stato di fatto 1:200
oggetto
planimetria generale

tavola

1A

data: Settembre 2007

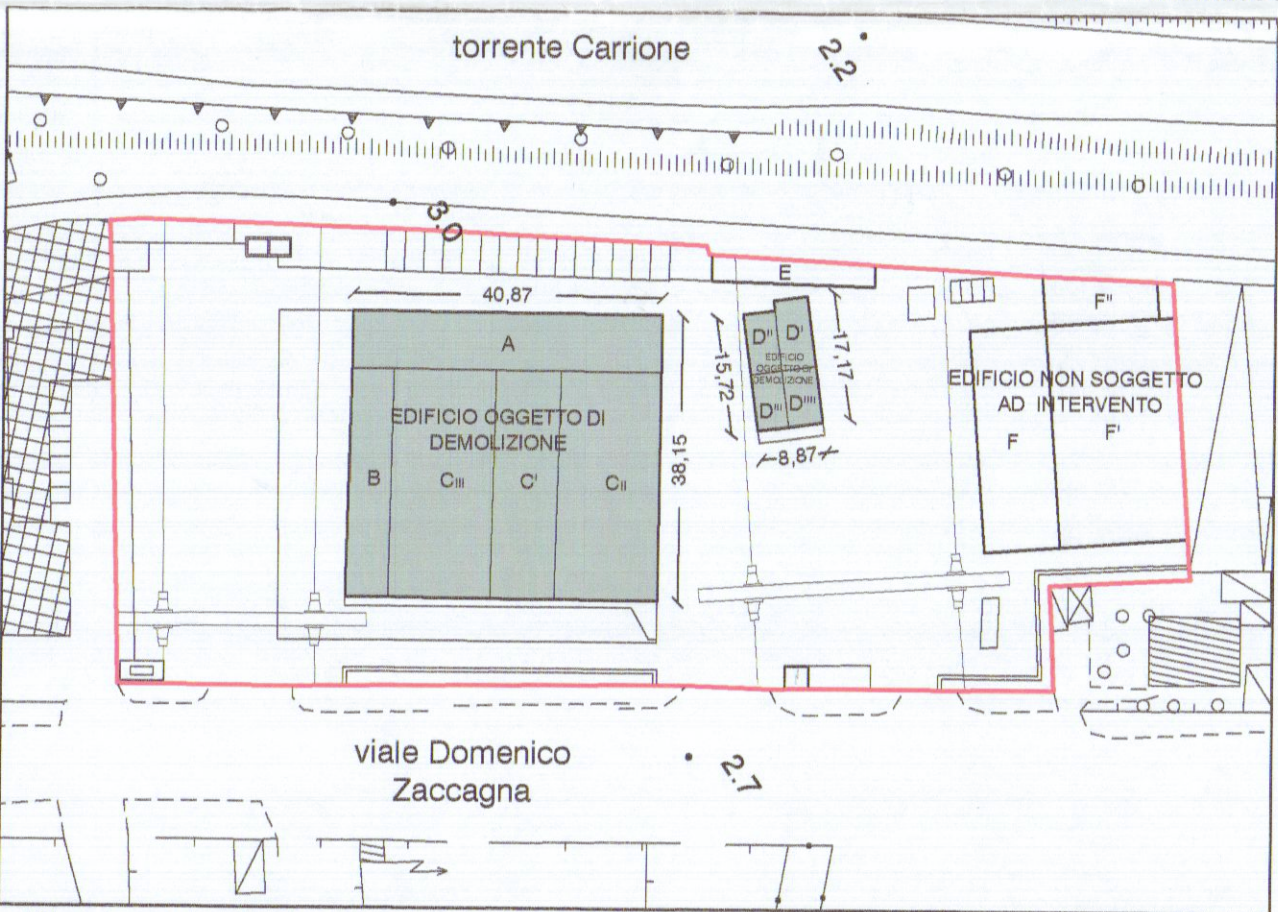

SUPERFICI E VOLUMI			
EDIFICIO	SUPERFICIE (mq)	ALTEZZA (mt)	VOLUME (mc)
A	314,70	6,20	1951,13
B	180,88	3,55	642,12
C'	222,53	6,00	1335,17
C''	420,74	4,10	1725,02
C'''	420,74	4,10	1725,02
TOTALE	1559,59		7378,64
D'	40,95	3,10	126,94
D''	34,85	3,10	108,03
D'''	35,10	3,10	108,81
D''''	33,31	3,10	103,26
TOTALE	144,21		
TOTALE S.U.L DA RICOSTRUIRE	1703,80		
E	83,25	3,45	287,21
F'	499,80	5,50	2748,90
F''	93,50	3,85	359,98
F'''	279,30	5,00	1396,50
TOTALE			4792,59

4792,59=TOT VOLUME

12618,24