


VERIFICA PARAMETRI

N.T.A. DEL C.Z.I.A. E DELIB. N° 96 DEL 9.06.93 ART 9bis

LOTTO MINIMO	A	MQ. 2000
RAPPORTO DI COPERTA	Rc	0.15 < Rc < 0.50
SUPERFICIE A SPAZI DI MANOVRA	Sm	Sc/2
SUPERFICIE A PARCHEGGIO	P	V/40
SUPERFICIE A VERDE PRIVATO	Vp	V/40
ALTEZZA FABBRICATO	H	H < 12.00 ML
DISTANZA CONFINI	D	D >= 10 ML
DISTANZA STADA DI LOTIZZAZIONE	D	D >= 20 ML

N° LOTTE	DITTE	LOTTO	SUP. COPERTA	RAP. COPERTURA	H. FABBRICATO	VOLUME	VERDE PRIVATO	PARCHEGGIO	SPAZI MANOVRA	STRADA CONSORTILE
A		A	Sc	Rc	H	V	Vp	P	Sm	
1	S. C. C. MARMO A.r.l.	3507.60	830.00	0.24	8.00	6640.00	275.25	371.50	1651.65	379.20
2.1	S. C. C. MARMO A.r.l.	6161.94	1000.00	0.16	7.50	7500.00	326.10	391.50	4084.34	360.00
2.2	S. C. C. MARMO A.r.l.	6557.93	1862.95	0.28	7.50	13734.13	359.35	393.00	3222.64	719.99
2.3	S. C. C. MARMO A.r.l.	3636.60	1026.78	0.28	7.50	7700.85	262.34	304.73	1333.09	709.66
2.4	S. C. C. MARMO A.r.l.	2958.00	1277.04	0.43	7.50	9577.80	241.89	241.97	891.10	306.00
2.5	S. C. C. MARMO A.r.l.	5701.40	1487.65	0.26	8.50	12645.02	344.74	430.77	2202.98	1235.26
3	S. C. C. MARMO A.r.l.	7374.26	1180.00	0.16	8.00	9440.00	692.80	344.25	4701.55	364.80
4.1	S. C. C. MARMO A.r.l.	2866.35	450.00	0.16	8.00	3600.00	102.87	211.25	1869.43	232.80
4.2	S. C. C. MARMO A.r.l.	3339.87	600.00	0.18	8.00	4800.00	191.64	251.15	2007.80	289.20
5	S. C. C. MARMO A.r.l.	3597.63	600.00	0.17	8.00	4800.00	232.47	289.50	2138.46	337.20
6.1	S. C. C. MARMO A.r.l.	2104.11	499.80	0.23	7.50	3748.50	131.05	265.00	1004.80	203.40
6.2	S. C. C. MARMO A.r.l.	2094.80	600.00	0.29	7.50	4500.00	130.15	257.50	897.75	209.40
TOTALI		49900.49	11414.22				3381.65	3752.12	26005.59	5346.91


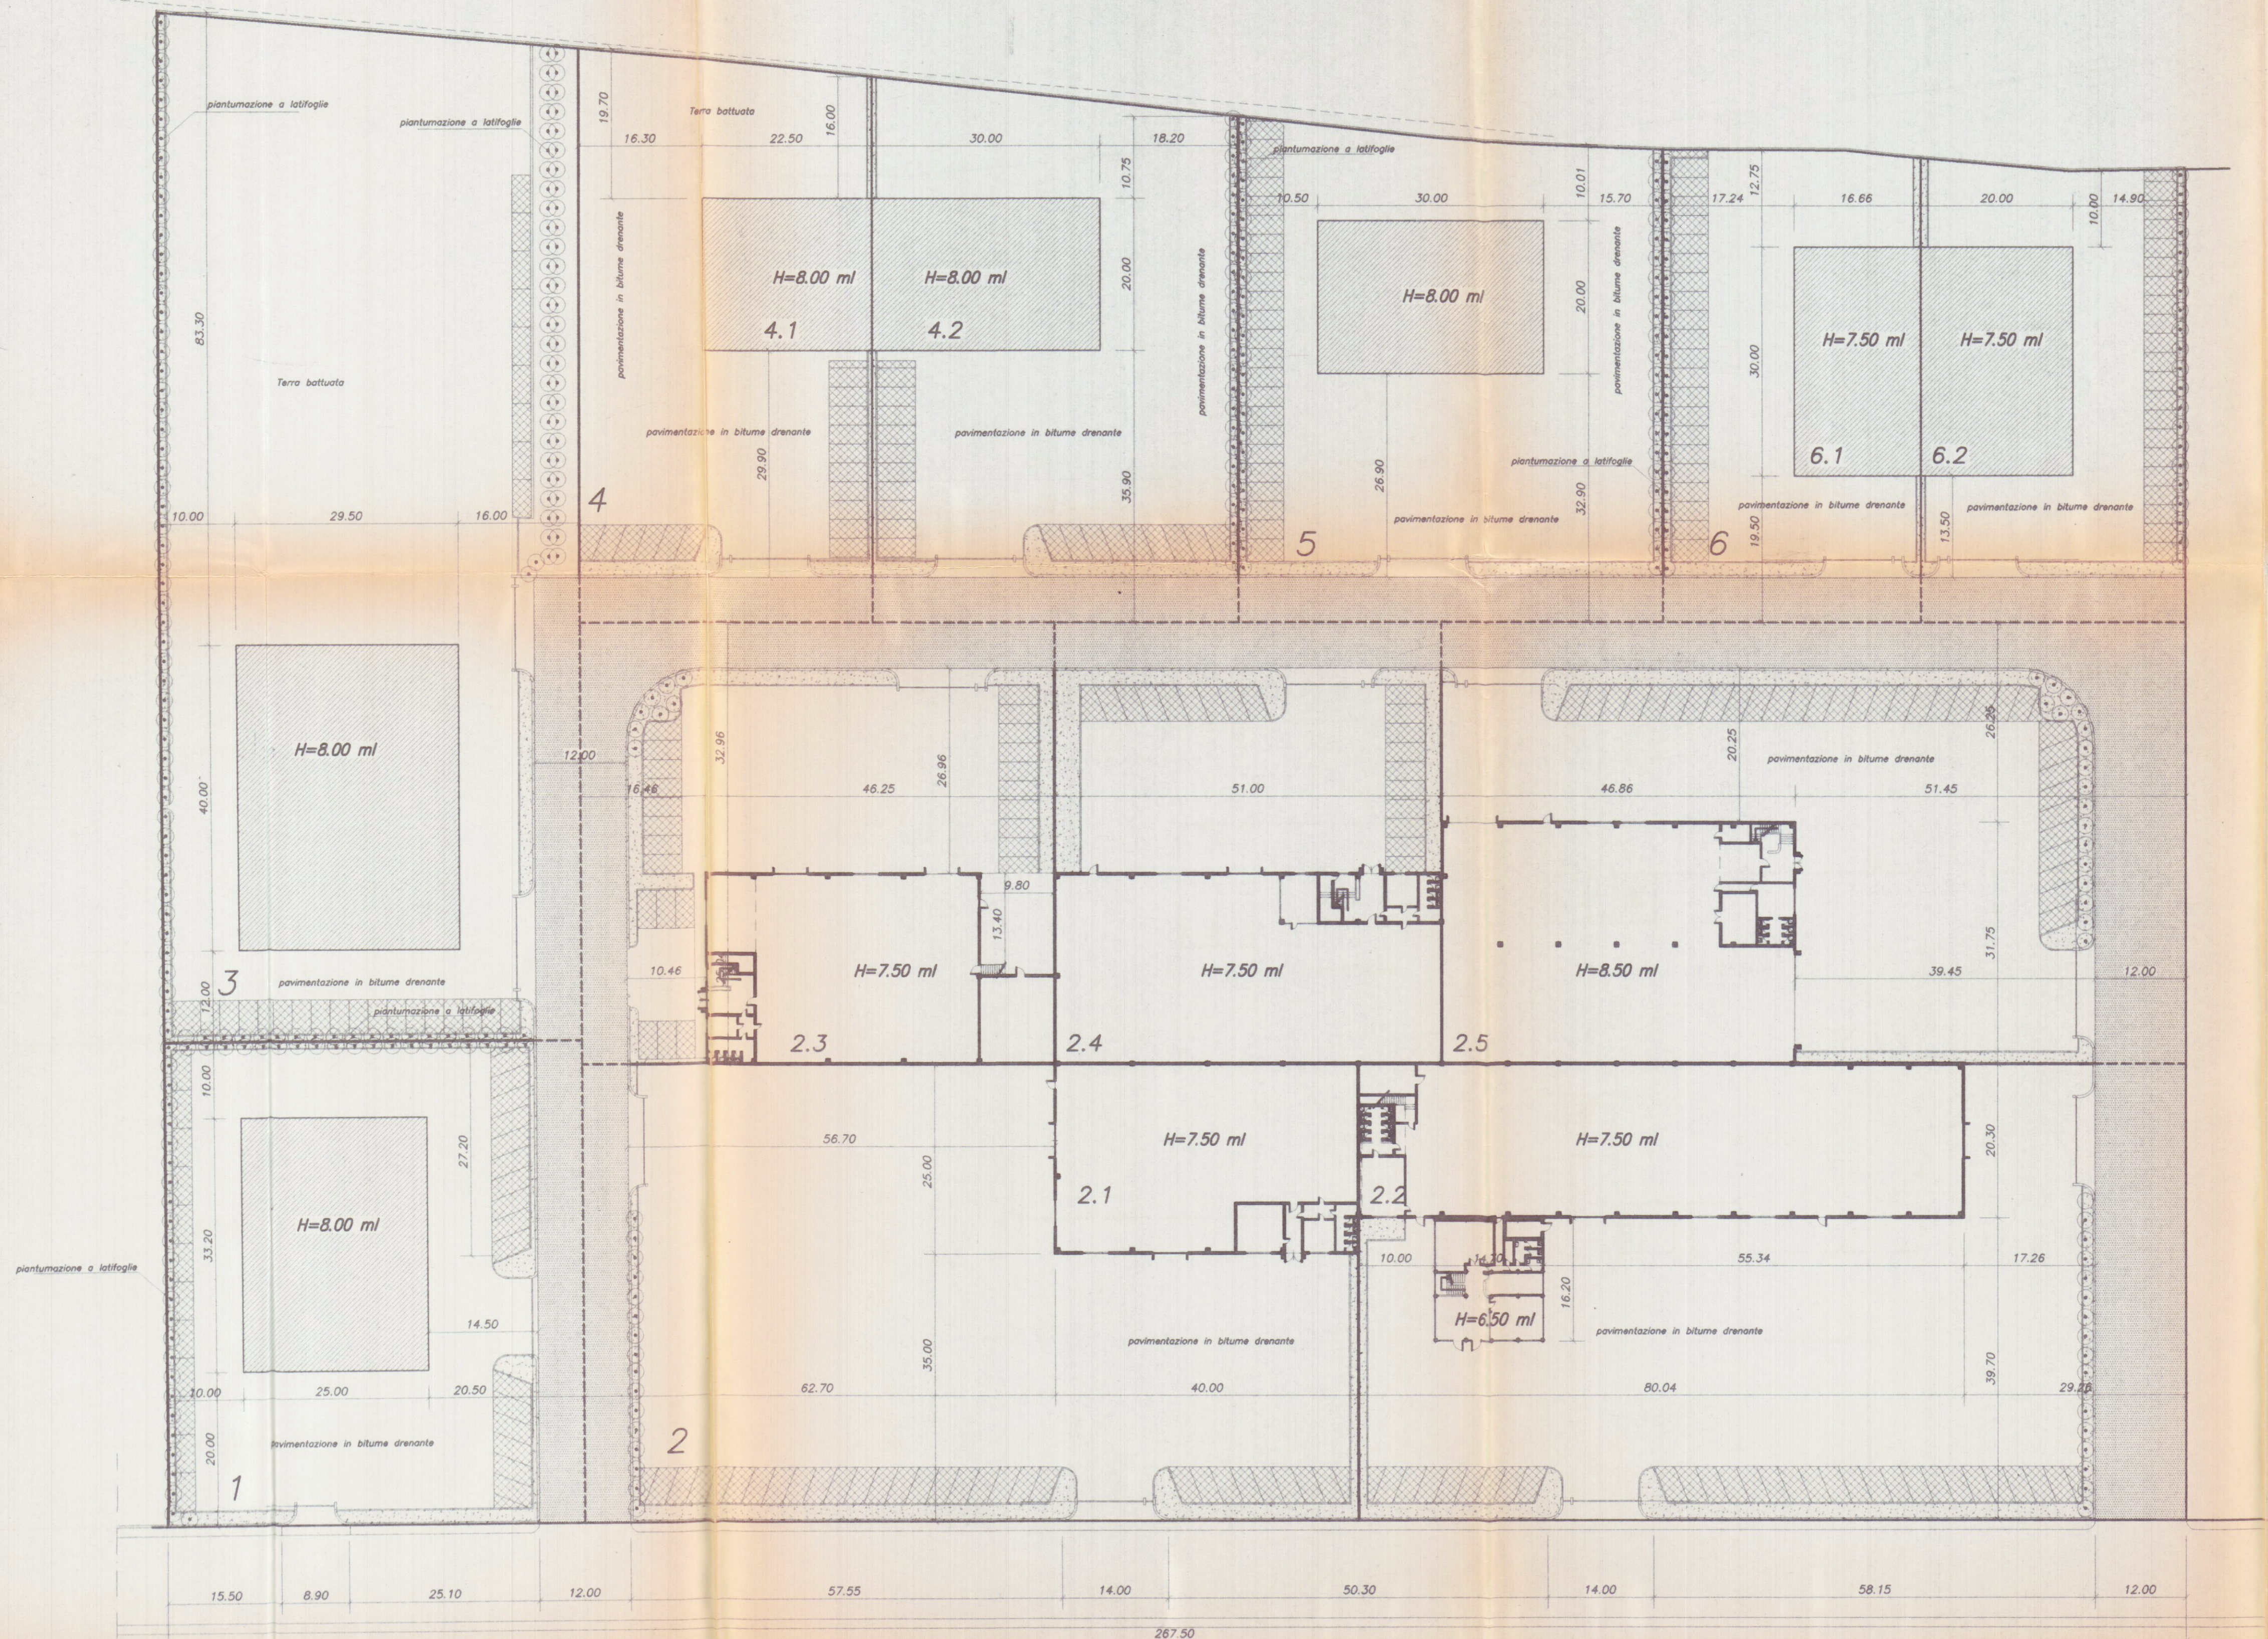


LEGENDA

- Sagoma Capannone
- Superficie a Parcheggio
- Superficie a Verde Privato
- Superficie a Spazi di Manovra

Strada Consortile

10/8/98 Marchetti

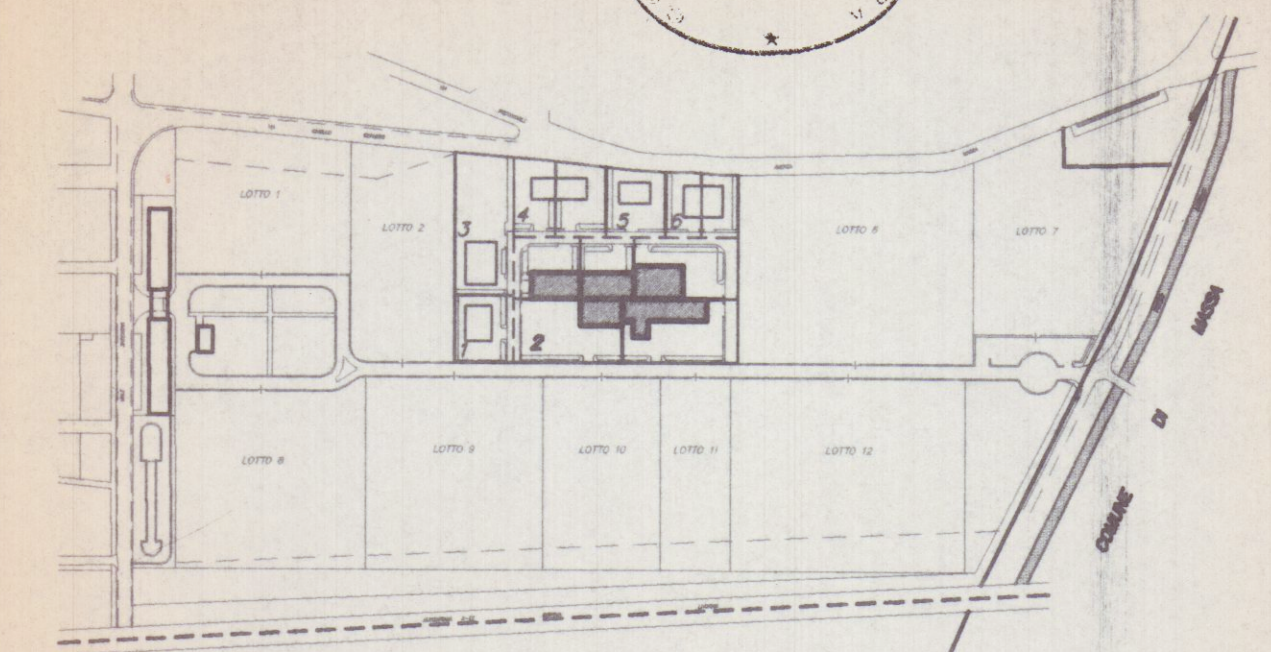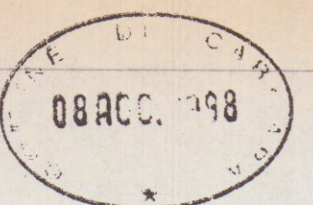

Planimetria di riferimento

PROGETTAZIONE:

Studio Tecnico Ing. Giuseppe FRUZZETTI

COMMITTENTE:

Società Cooperativa Consortile MARMO a.r.l.

File					
0	01.08.97	PRIMA USCITA			
REV.	DATE	DESCRIZIONE			
PROPRIETÀ:					
Società Cooperativa Consortile MARMO a.r.l.					
OGGETTO:					
Progetto di capannoni industriali					
Lotto 2					
TITOLO:					
PARAMETRI URBANISTICI ED INDICI DI INTERVENTO					
SCALA	TAVOLA				
1:500	1				
REV.	0				