

APPROVATO
11 SET. 1976 CONTROLLATO

Approvato dal Sindaco alla condizione
Indice del permesso di costruire
N° 118 del 11.9.76
L'ING. CARLO
MURRI



STATO ATTUALE



geometra DANTE ZENI



PROPRIETARIO sig.^{ra} Lattanzi Maura

LAVORO ampliamento


TAVOLA piante e prospetti

Date Scale 1/100 n° d'ordine Riferim.


Tav. N°
2
Scheda

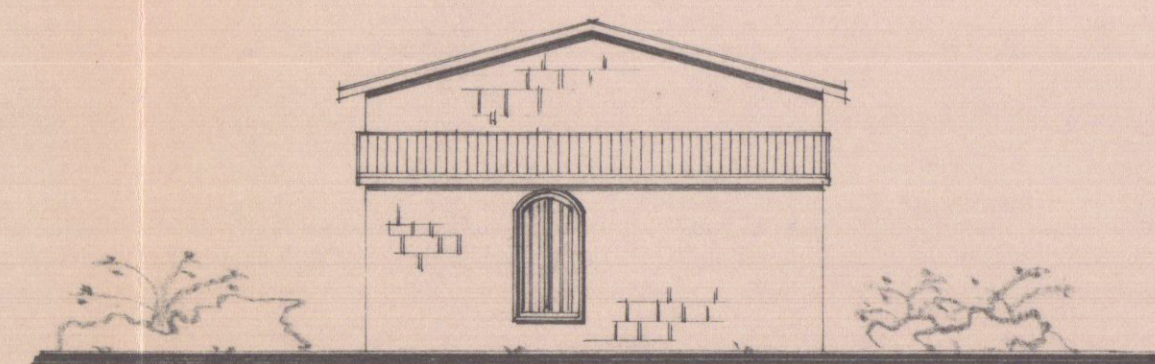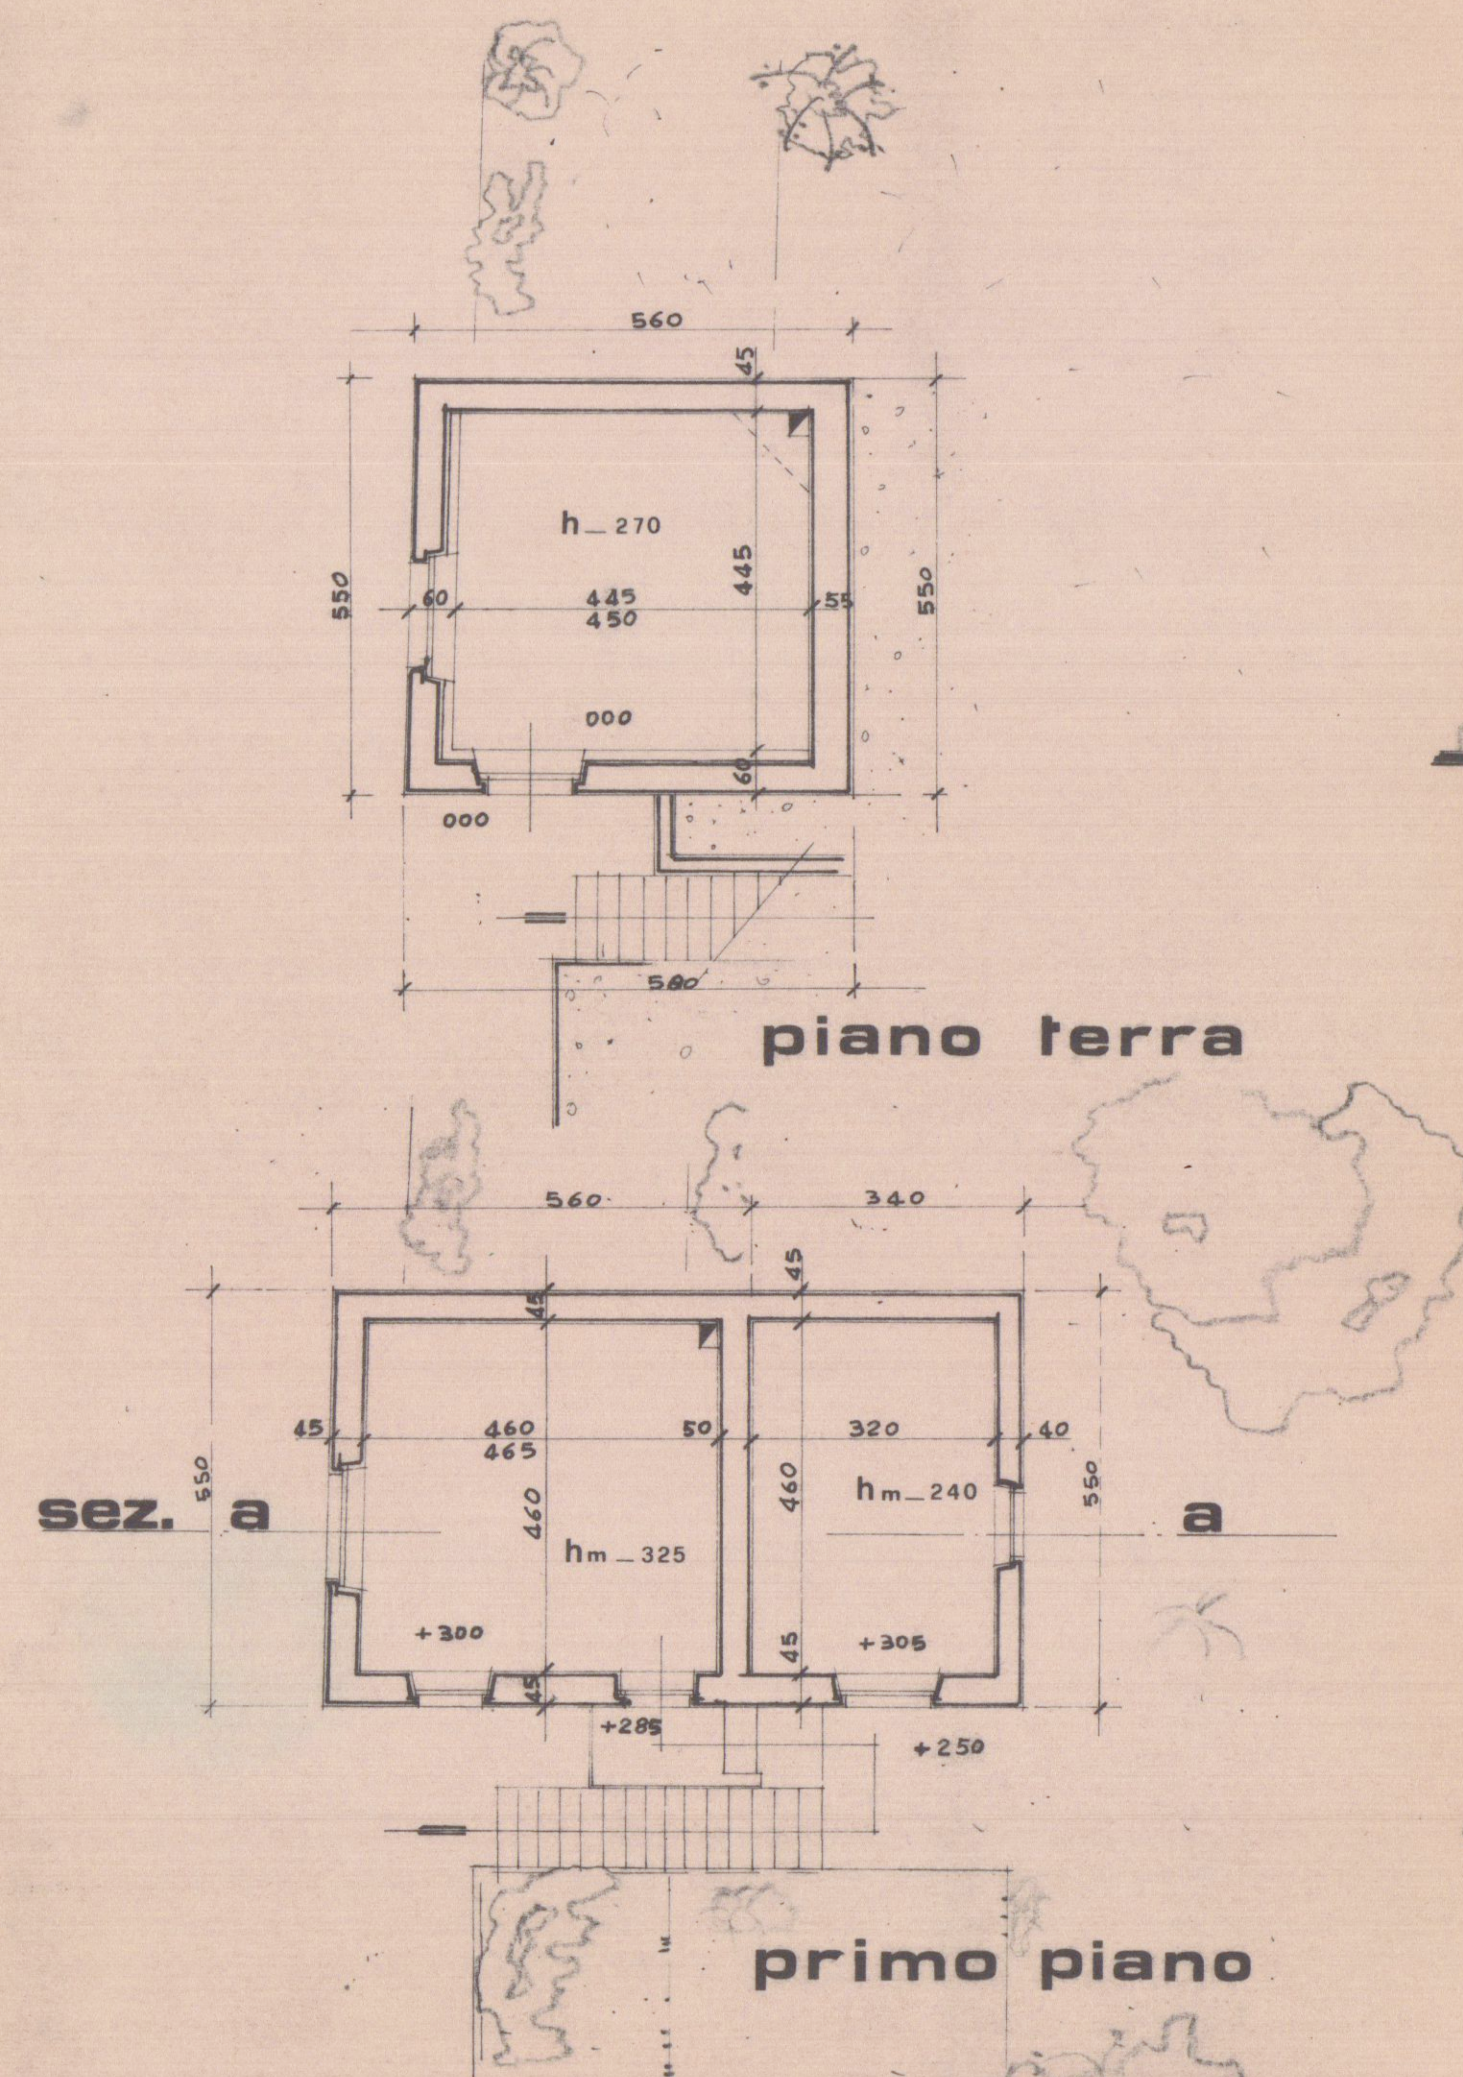


prospetto sud

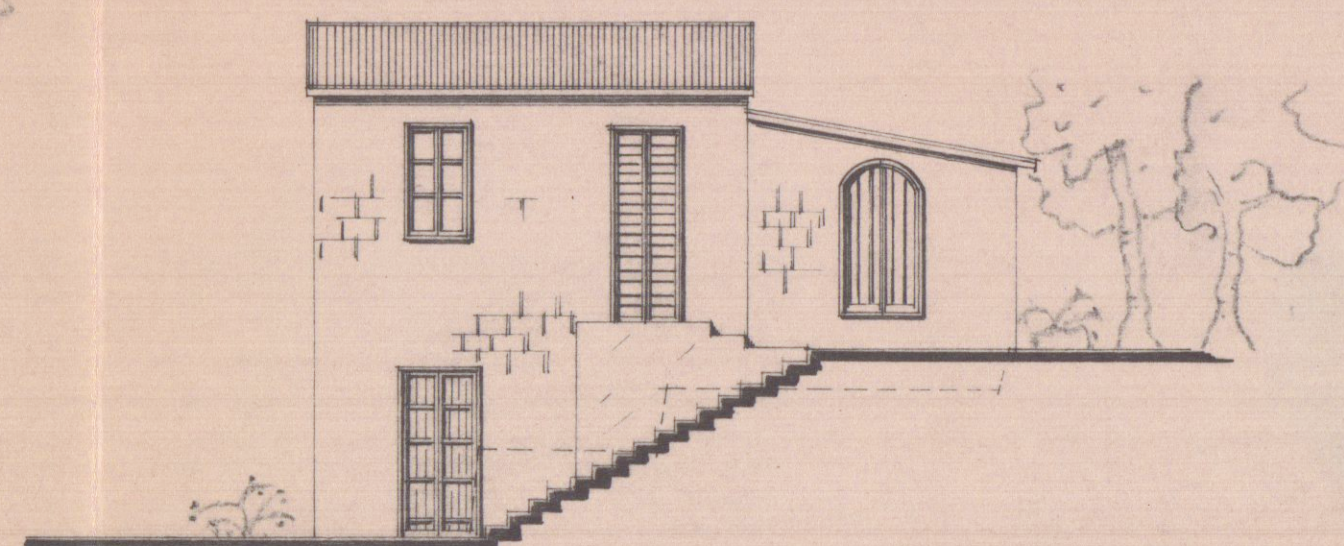


prospetto ovest

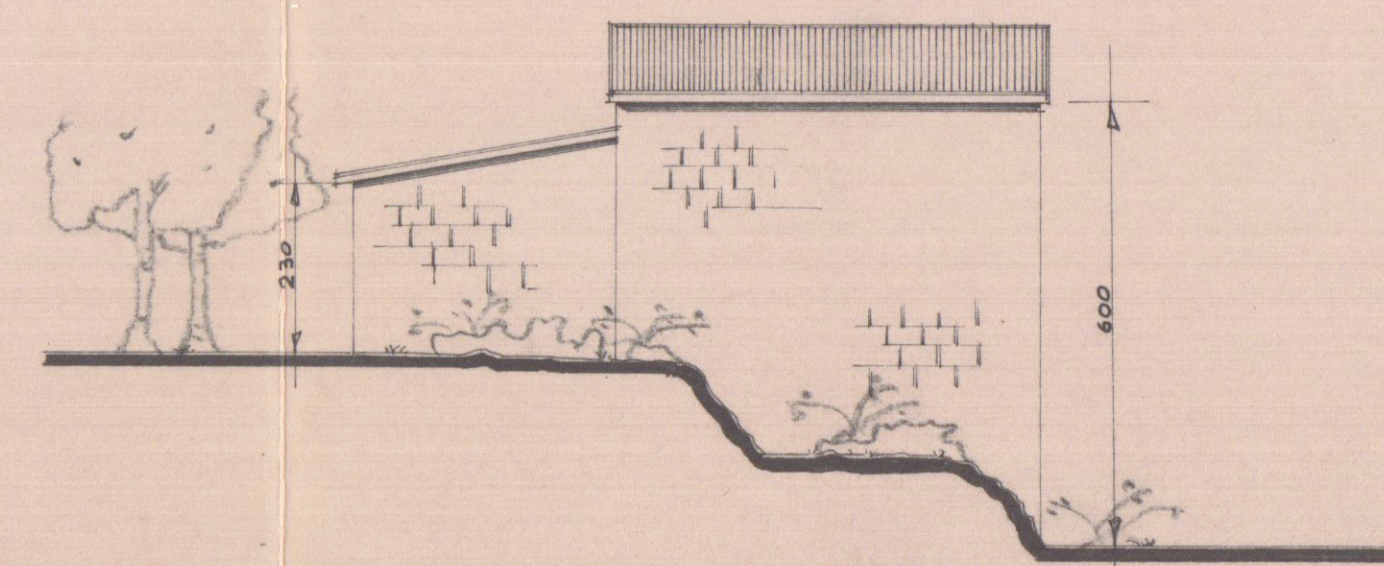

prospetto est

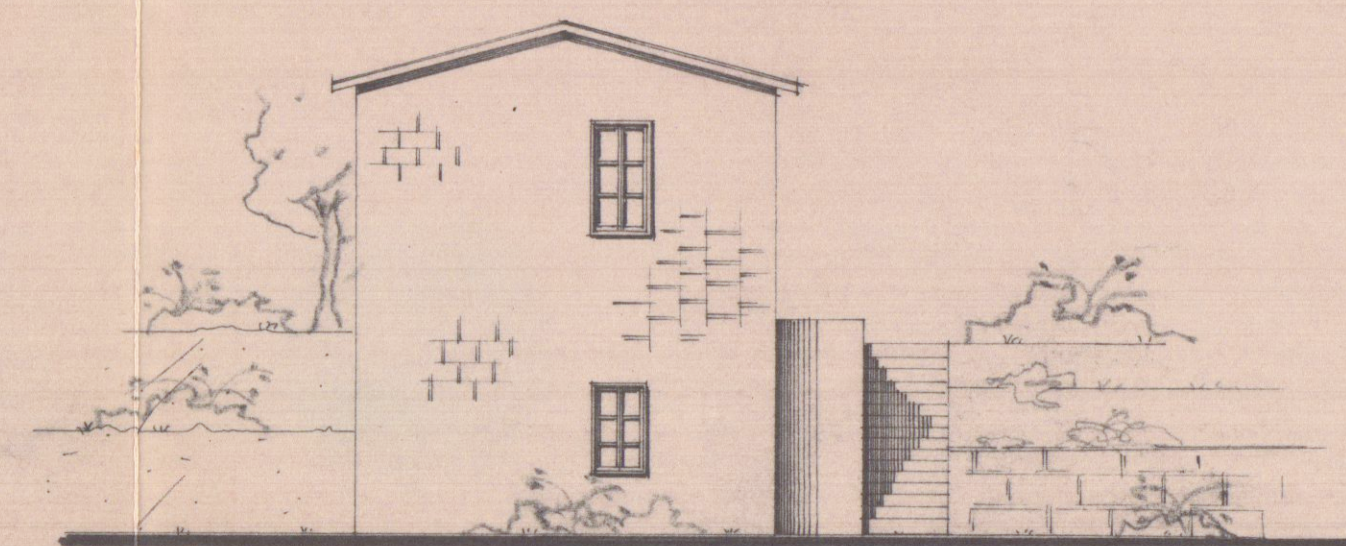

prospetto nord

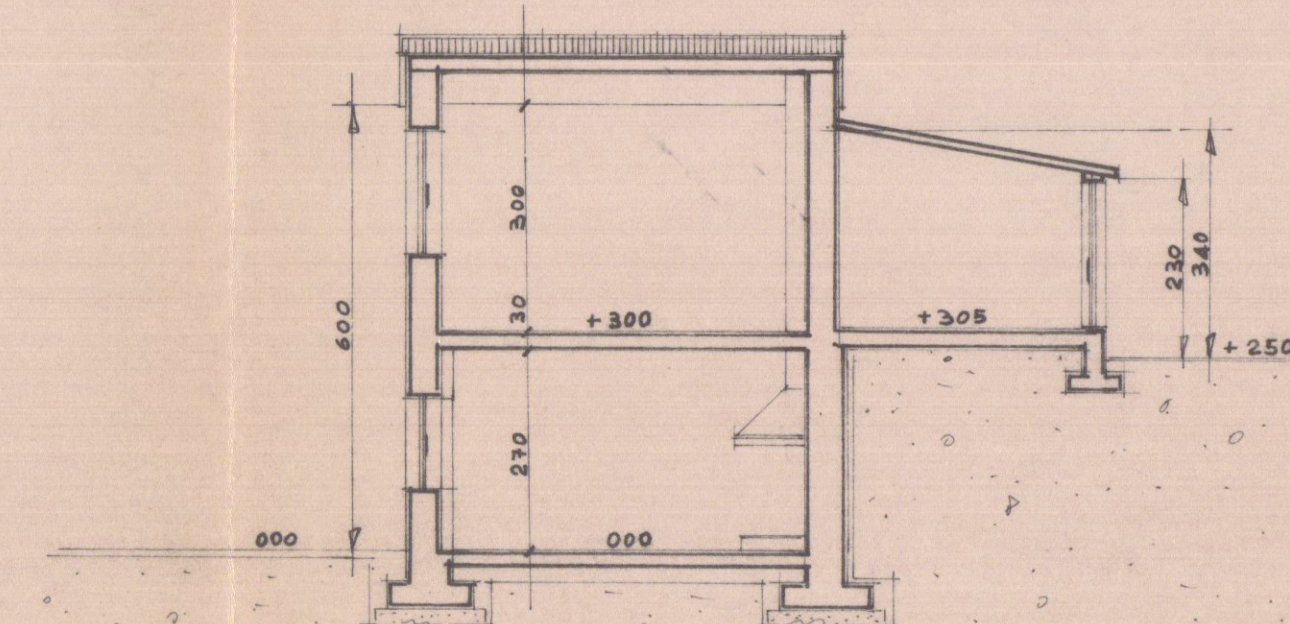

sezione a - a