


LAVORO: PROGETTO PER LA REALIZ- ZAZIONE DI SCIVOLI PER ELIMINAZIONE DELLE BAR- RIERE ARCHITETTONICHE PER LA INSTALLAZIONE DI CANNE FUMARIE E PER LA MANUTENZIONE STRAORDI- NARIA DELLE FACCIATE	OGGETTO: - PLANIMETRIA - PROSPETTO - PIANTA	TAVOLA: 357560-A
	AVENZA - VIA G. PIETRO - 1	SCALA: 1:100 - 1:1000
PROPRIETÀ: CASSA DI RISPARMIO DI CARRARA S.P.A.		
PROGETTISTA: GIULIANO PELLICIARI - INGEGNERE - VIA C. G. SFORZA - 16 AVENZA - CARRARA (MS) TEL. 0585 - 858224		

Cassa di Risparmio di Carrara S.p.A.
Via Roma, 2 - Carrara

INGEGNERE della Provincia di Massa
Giuliano Pelliciari
363 A


COMUNE DI CARRARA
SETT. URBANISTICA
Approvato dal Sindaco alle condizioni
incompiute Autorizzazioe edilizia
n° del 14 SET. 1993
elao. grafico di cui al progetto ge...

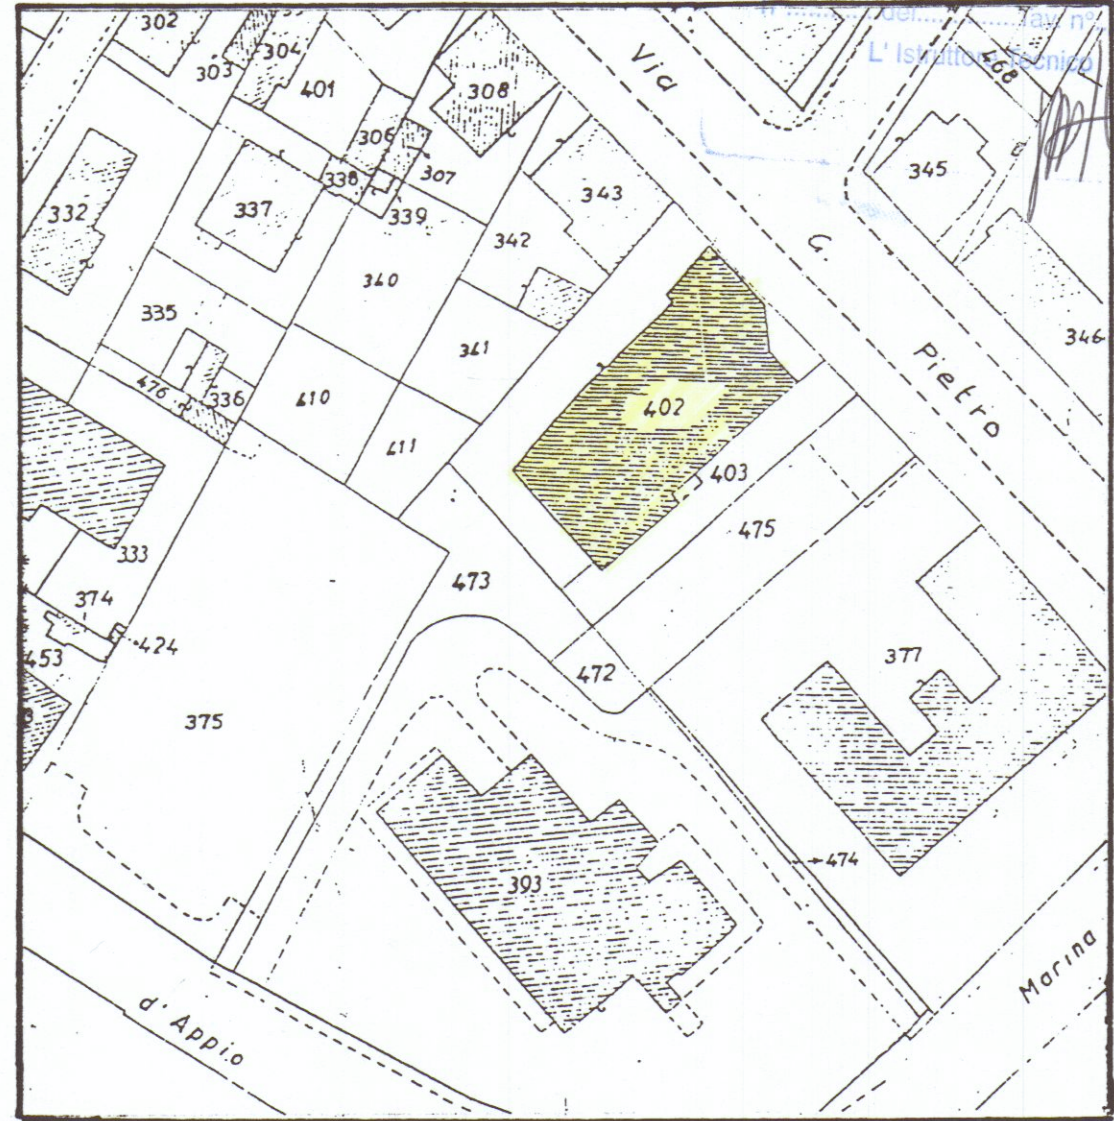

PLANIMETRIA 1:1000 - F.º N. 81 - MAPPALE 402



PROSPETTO NORD-EST

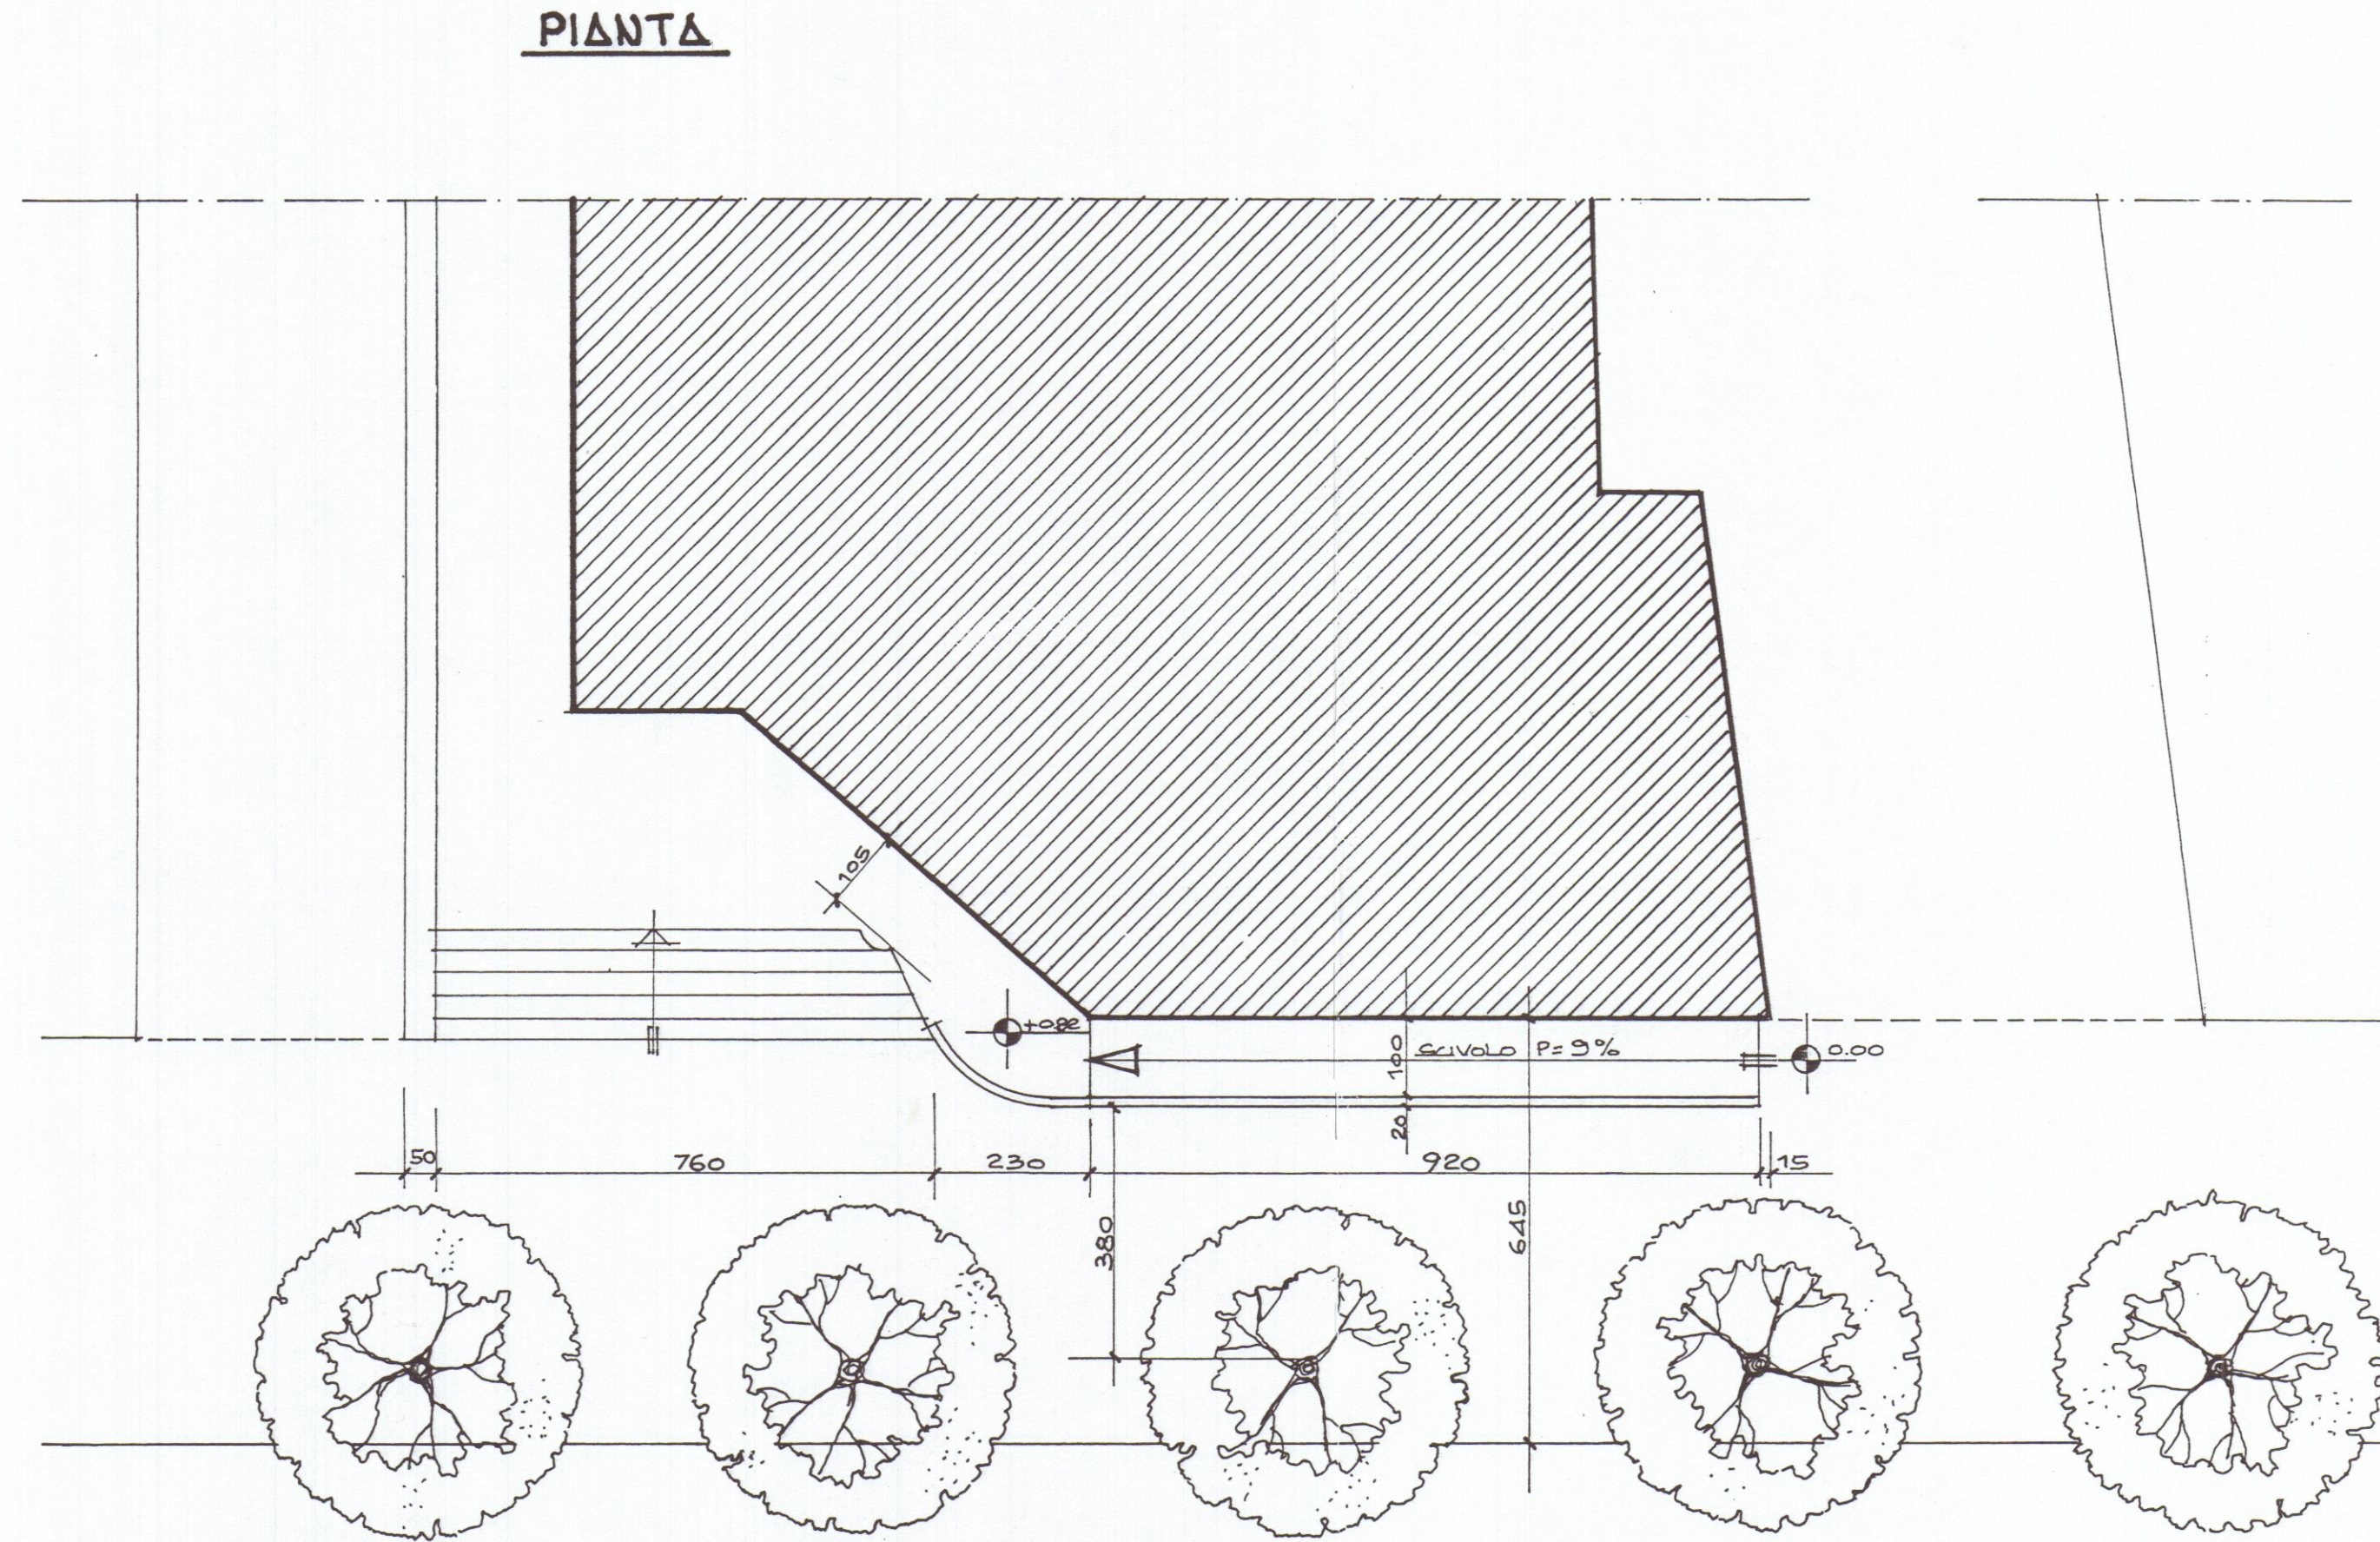

— VIA G. PIETRO —