

PROGETTO PER LA DEMOLIZIONE E RICOSTRUZIONE
DI UN MANUFATTO AD USO CANTINA E AUTODIMESSA
PER CONTO DEI SIGG. ANGELI ALMO - GIANNARELLI MARIA

Scala - 1/100


1^a Variante

VARIANTE


PROGETTO NUOVO FABBRICATO
APPROVATO CON CONC. ED. N° 17 DE 25.02.00




PROSPETTO OVEST

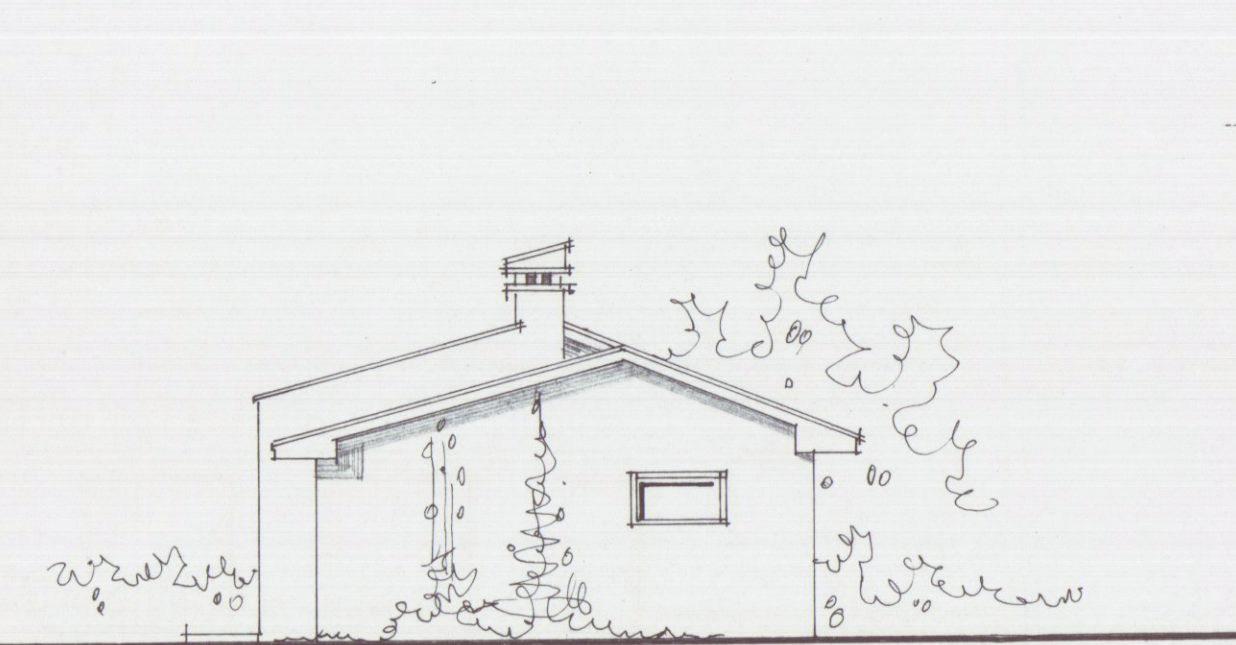


PROSPETTO SUD

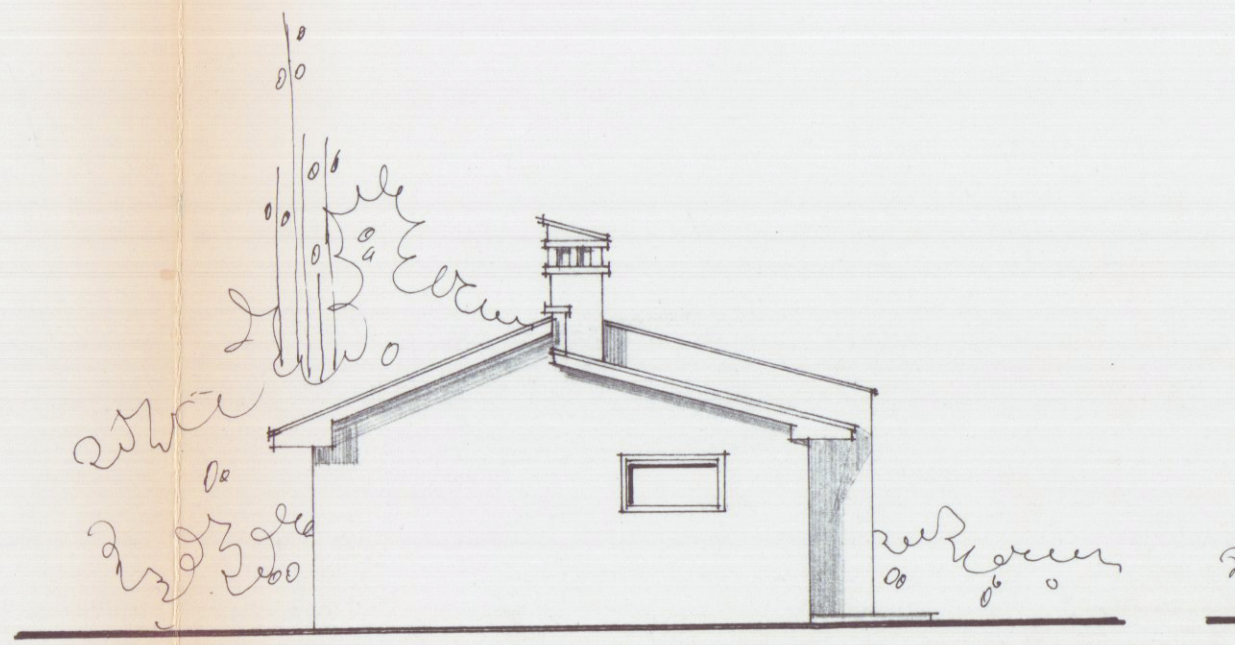


PROSPETTO NORD

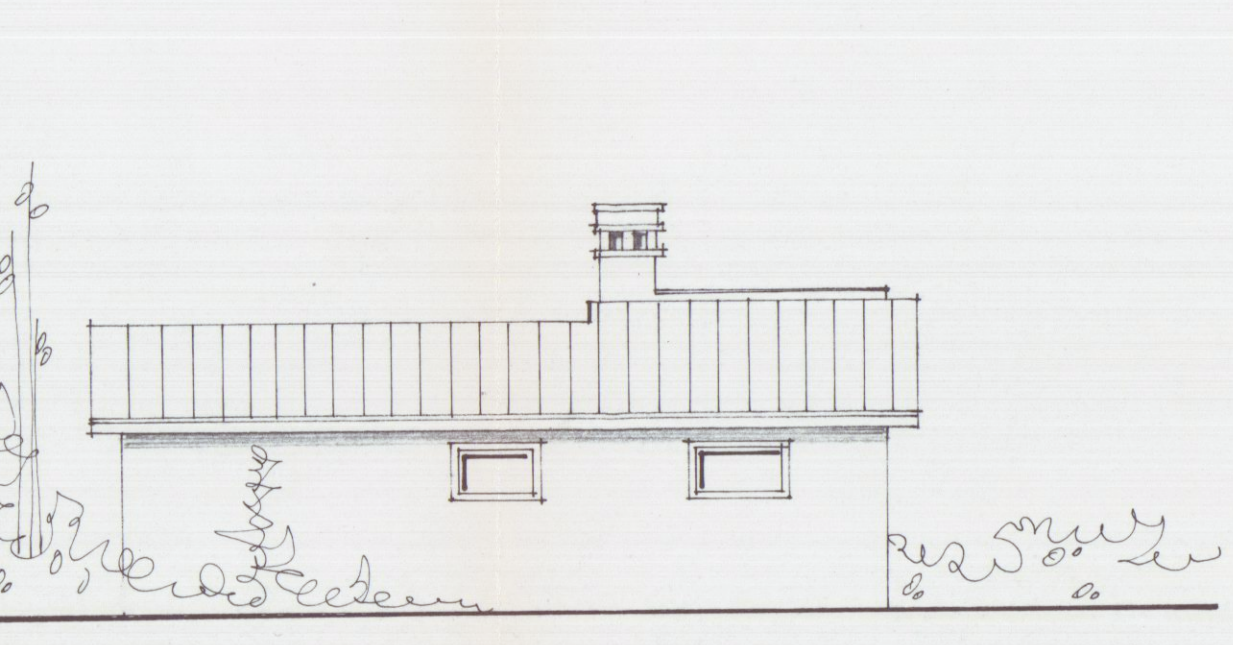


PROSPETTO EST

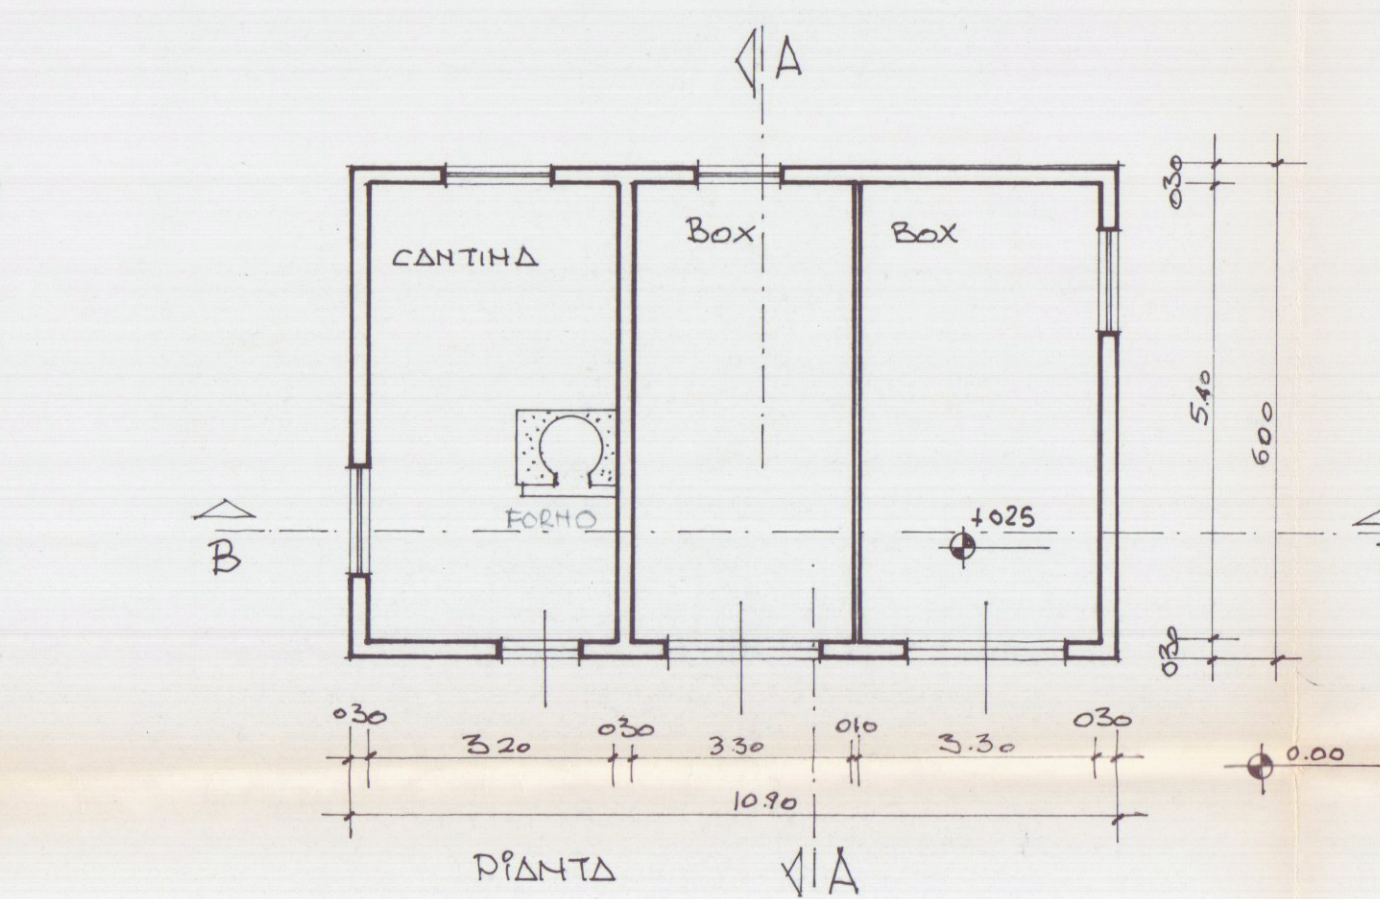


PIANTA

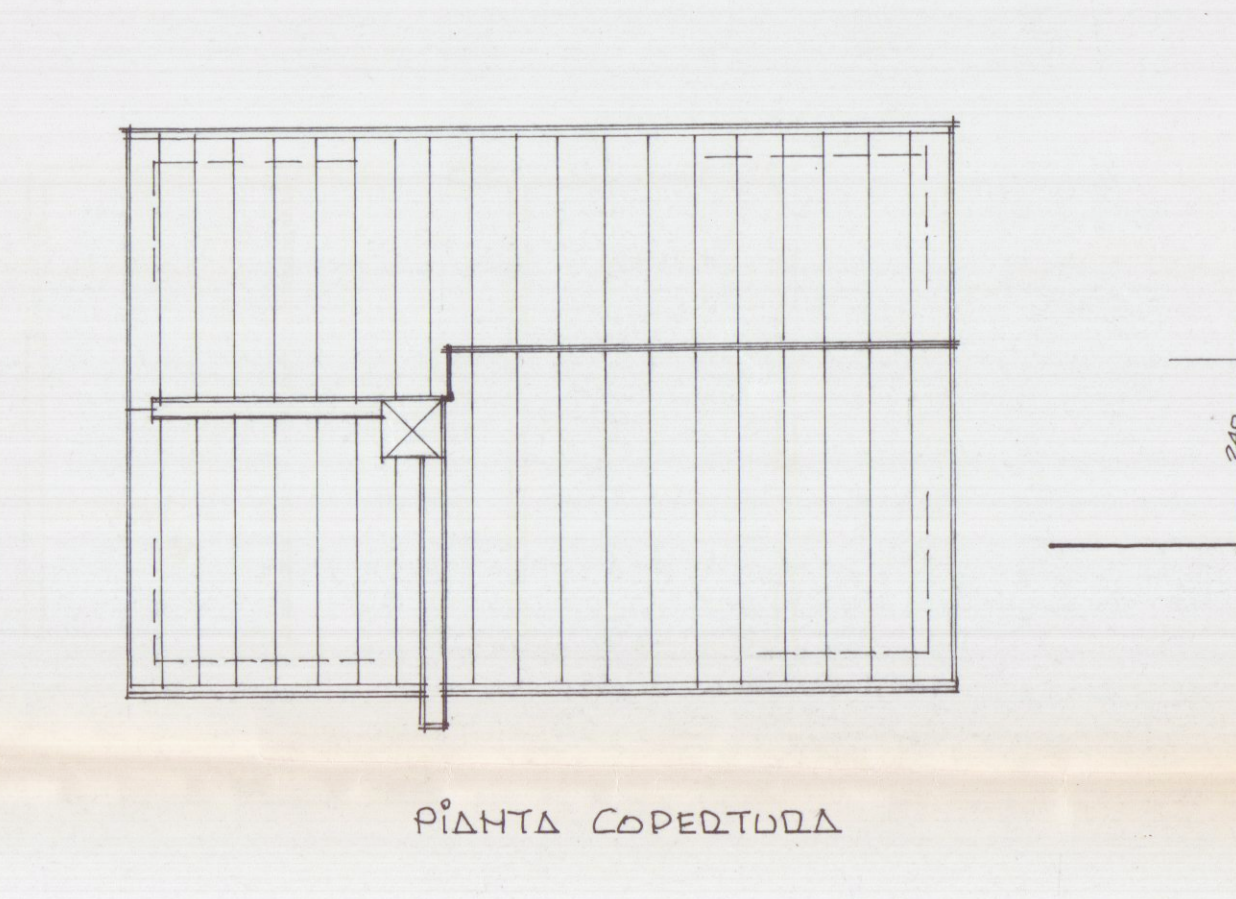

PIANTA COPERTURA

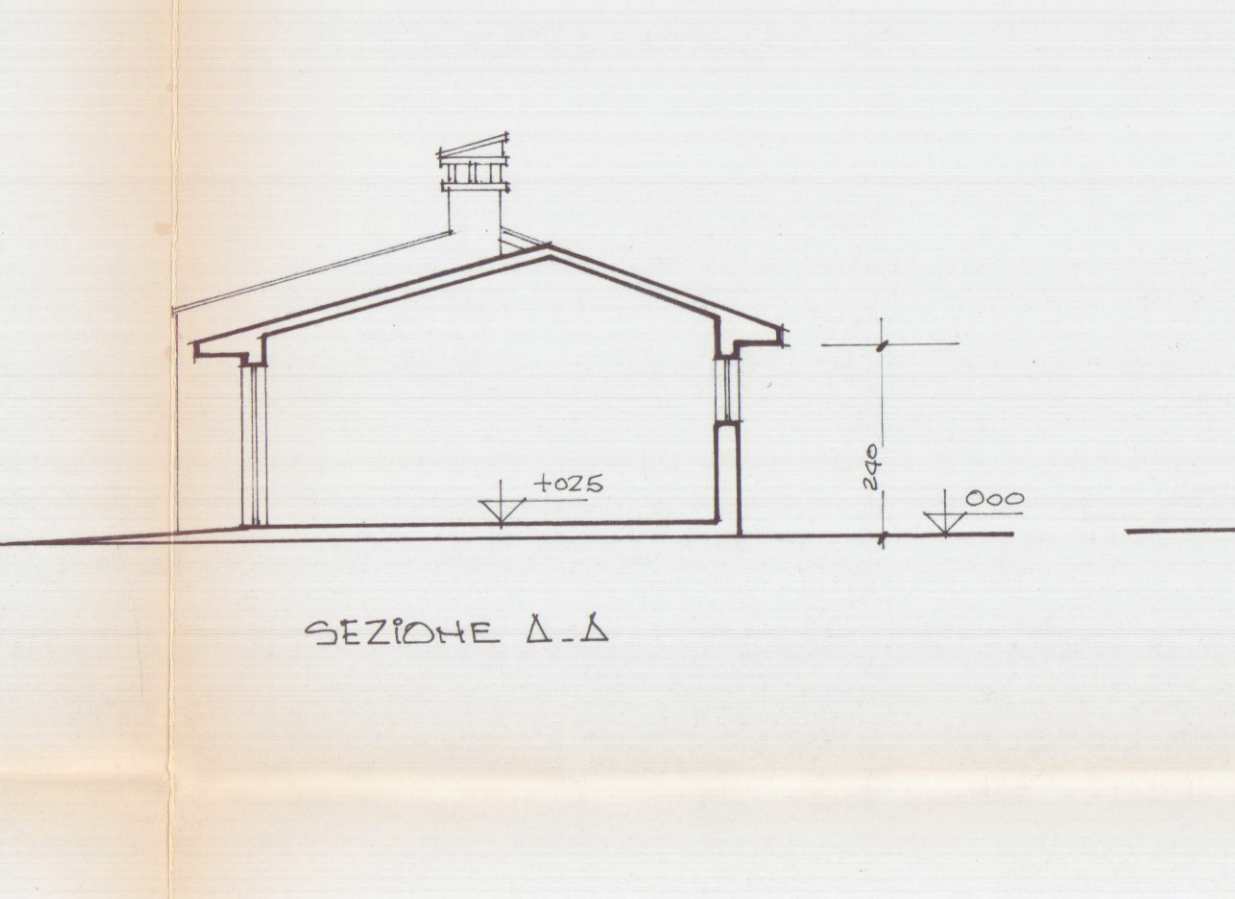


SEZIONE A-A

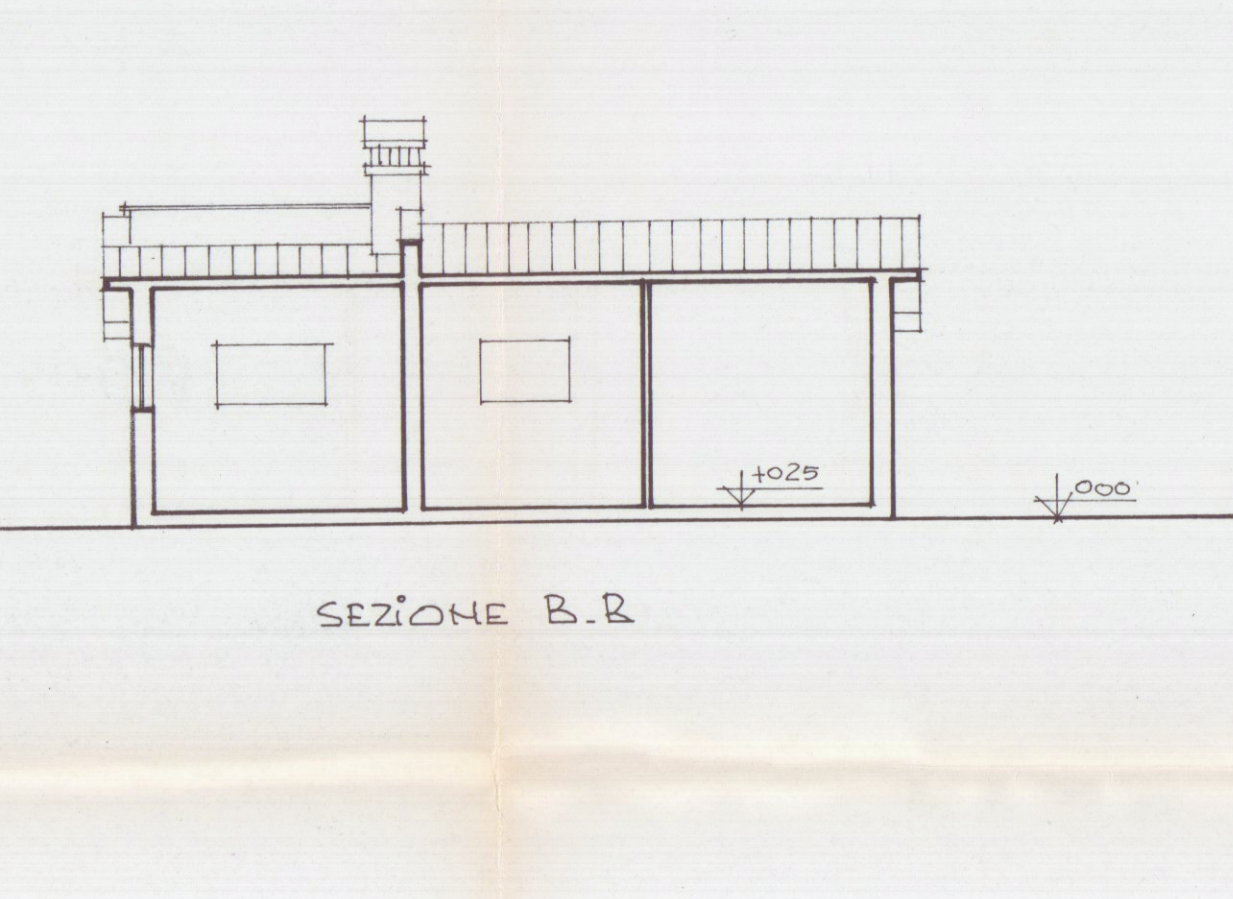

SEZIONE B-B

Schema Superfici e Volumi

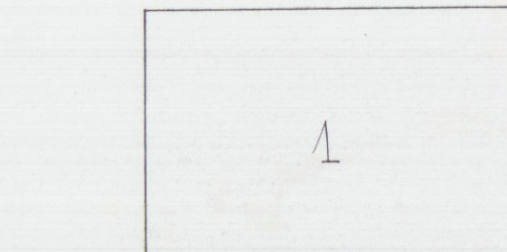


$1 = 10.90 \times 6.00 = Mq. 65.40 \times h. 2.40 = Mc. 156.96$


PROGETTO DI VARIANTE




PROSPETTO OVEST

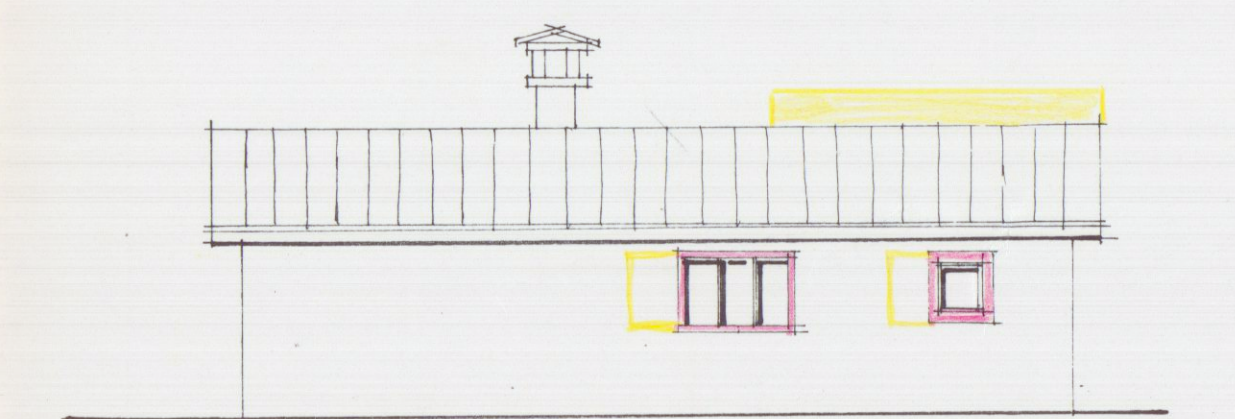


PROSPETTO EST

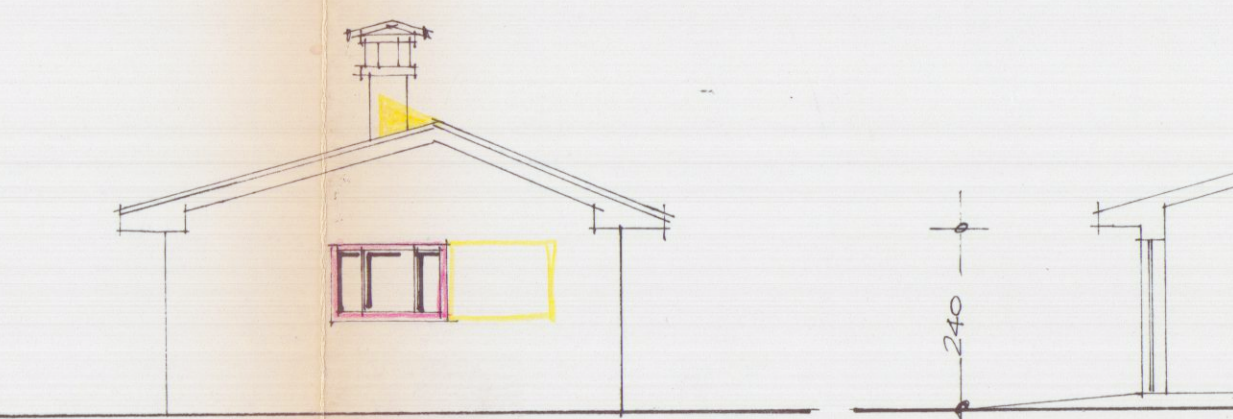


PROSPETTO SUD

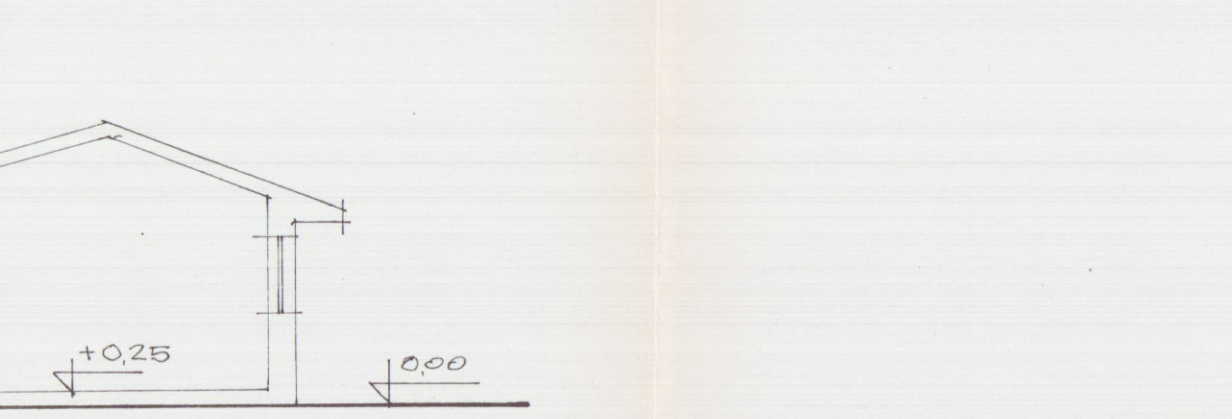


SEZIONE A-A

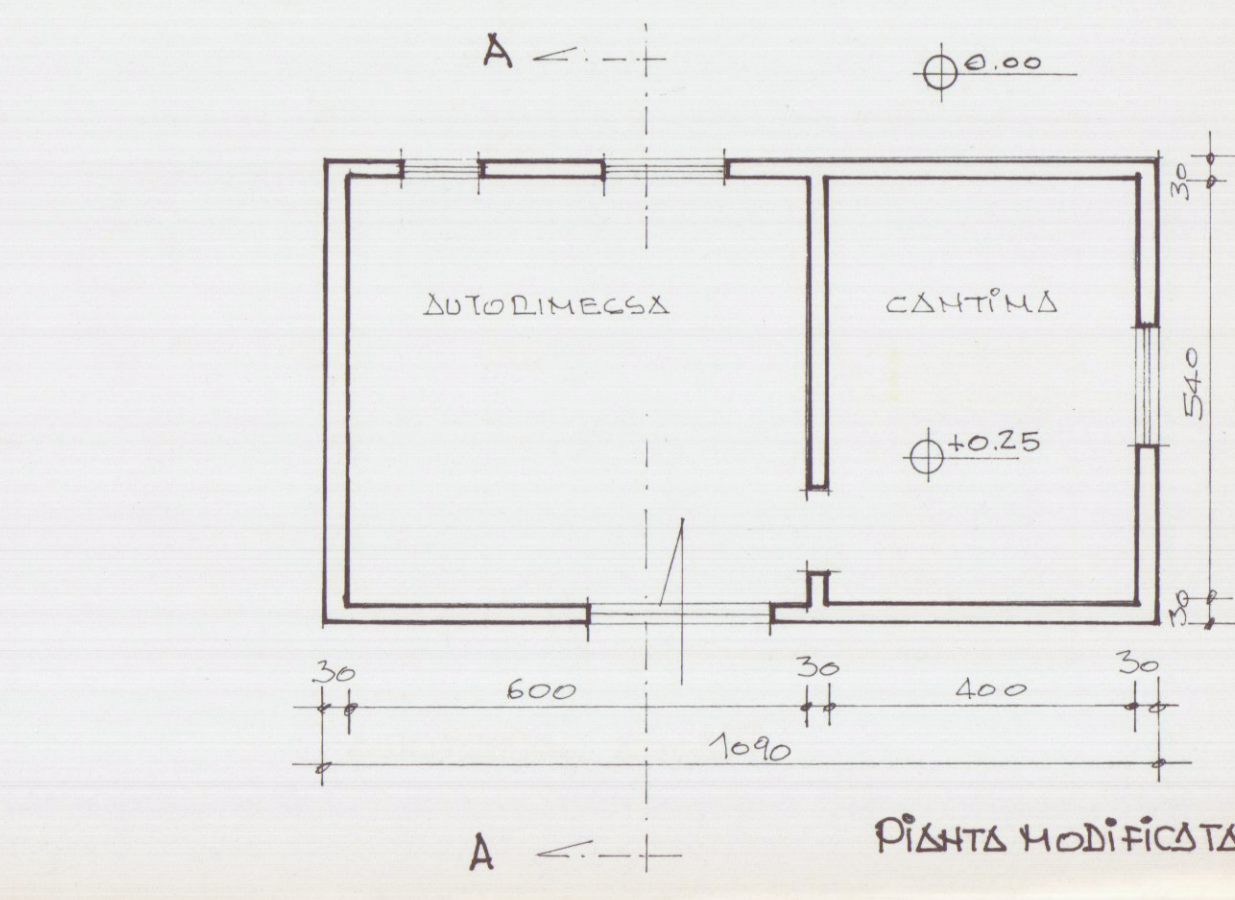


PIANTA MODIFICATA

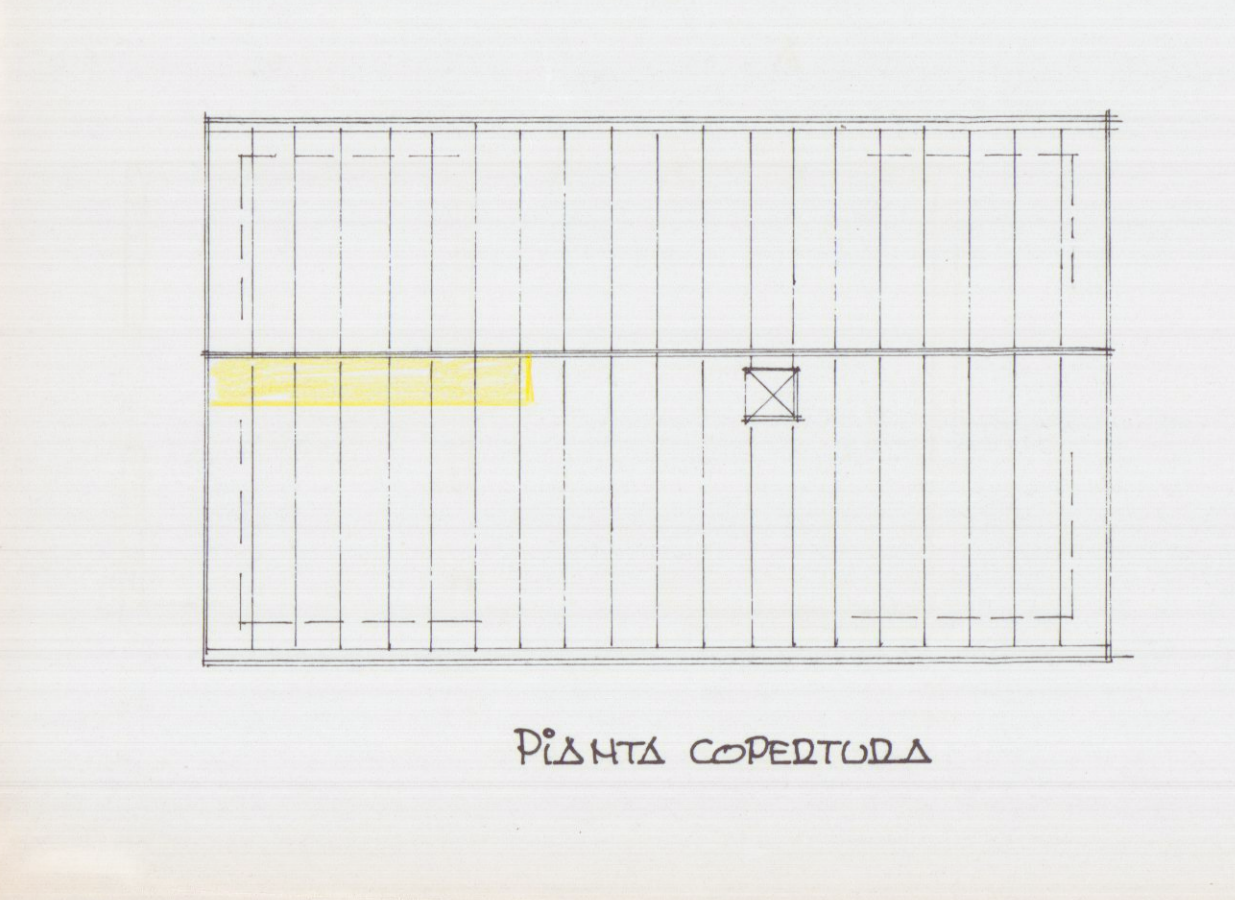


PIANTA COPERTURA

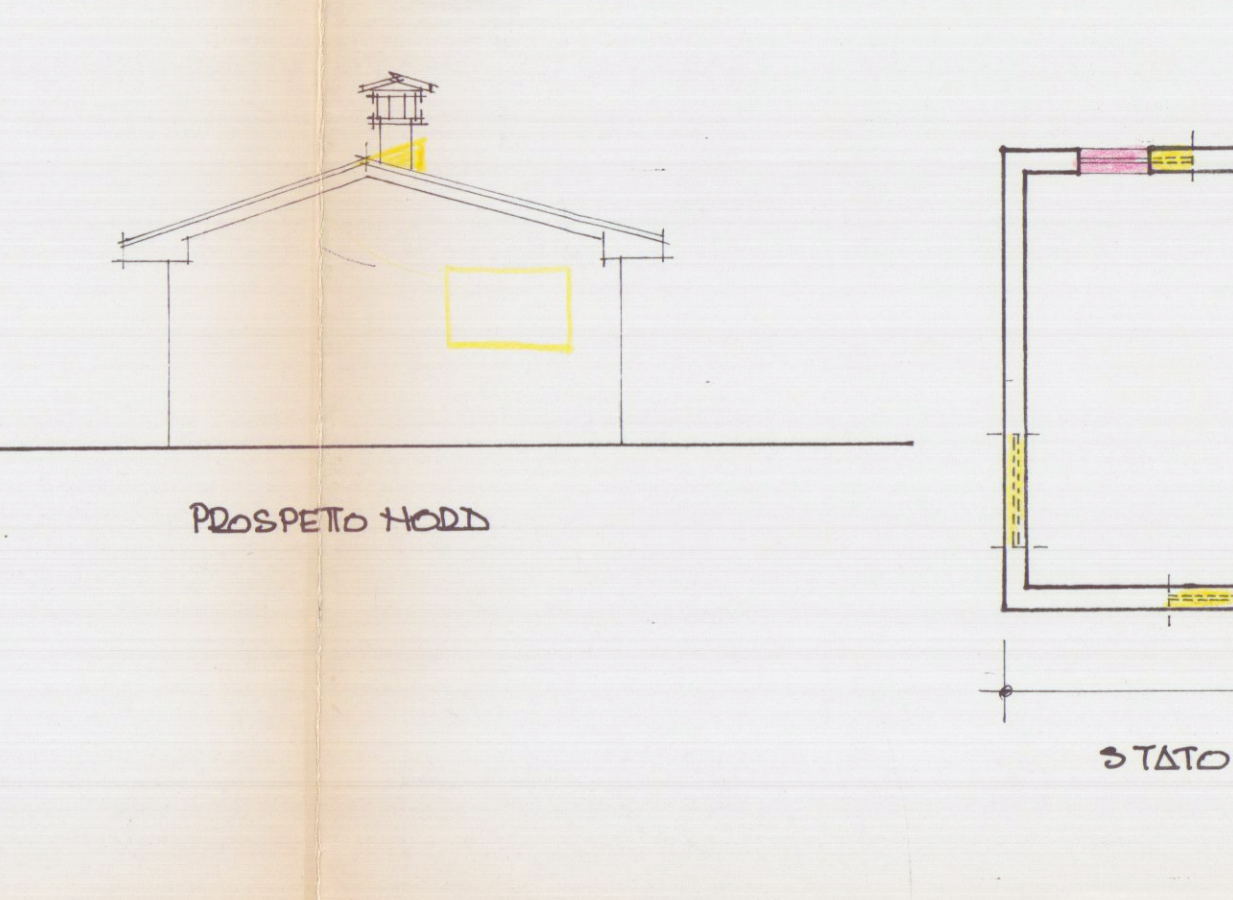

PROSPETTO NORD

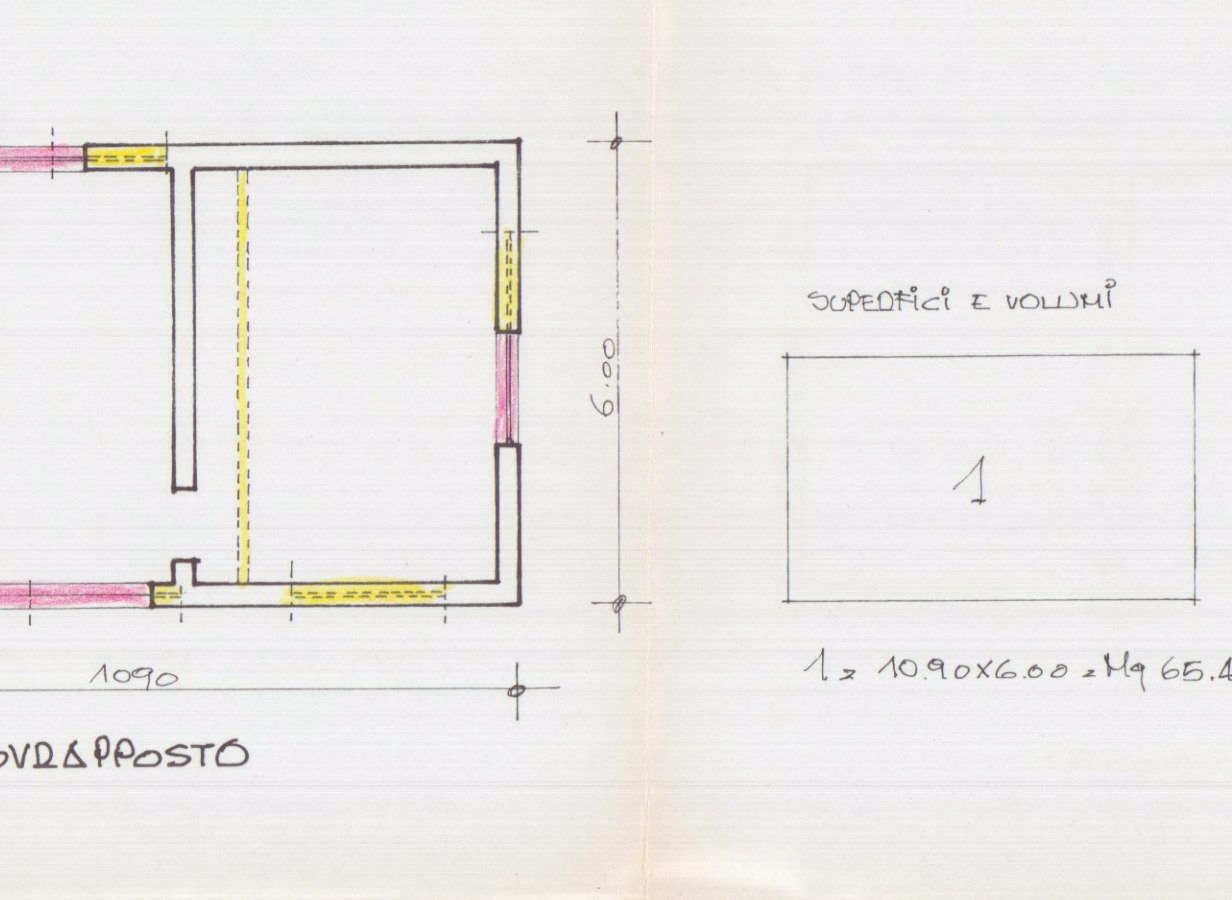

SEZIONE B-B

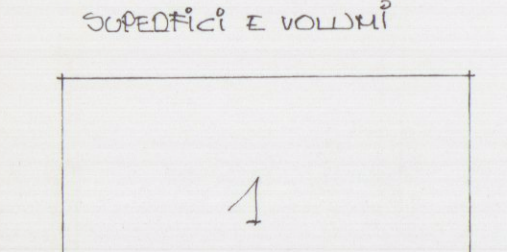

$1 = 10.90 \times 6.00 = Mq. 65.40 \times h. 2.40 = Mc. 156.96$