

20 FEB. 1978

3 VARIANTE

COMUNE DI CARRARA

MARINA DI CARRARA

VIA F. CAVALLOTTI

APPROVATO

31 MAG. 1978

CONTROLLATO
II TECNICO

DOTT. ING. A. DAZZI
INGEGNERE CARRARA



PROGETTO: FABBRICATO DI CIVILE ABITAZIONE

C

PROGETTISTA: DOCT. ING. A. DAZZI



VARIANTE AL PROGETTO
E approvato dal Sindaco alle condizioni
indicate nel permesso di costruire
n° 90 del 13 DIC. 1973
licenza edilizia del 31 MAG. 1978
L'ING. CAPO

PROPRIETA': S.p.A. PARADISO


LAVORO:

PIANTA PIANO TERZO E QUARTO

TAV.



RAPP. 1:100

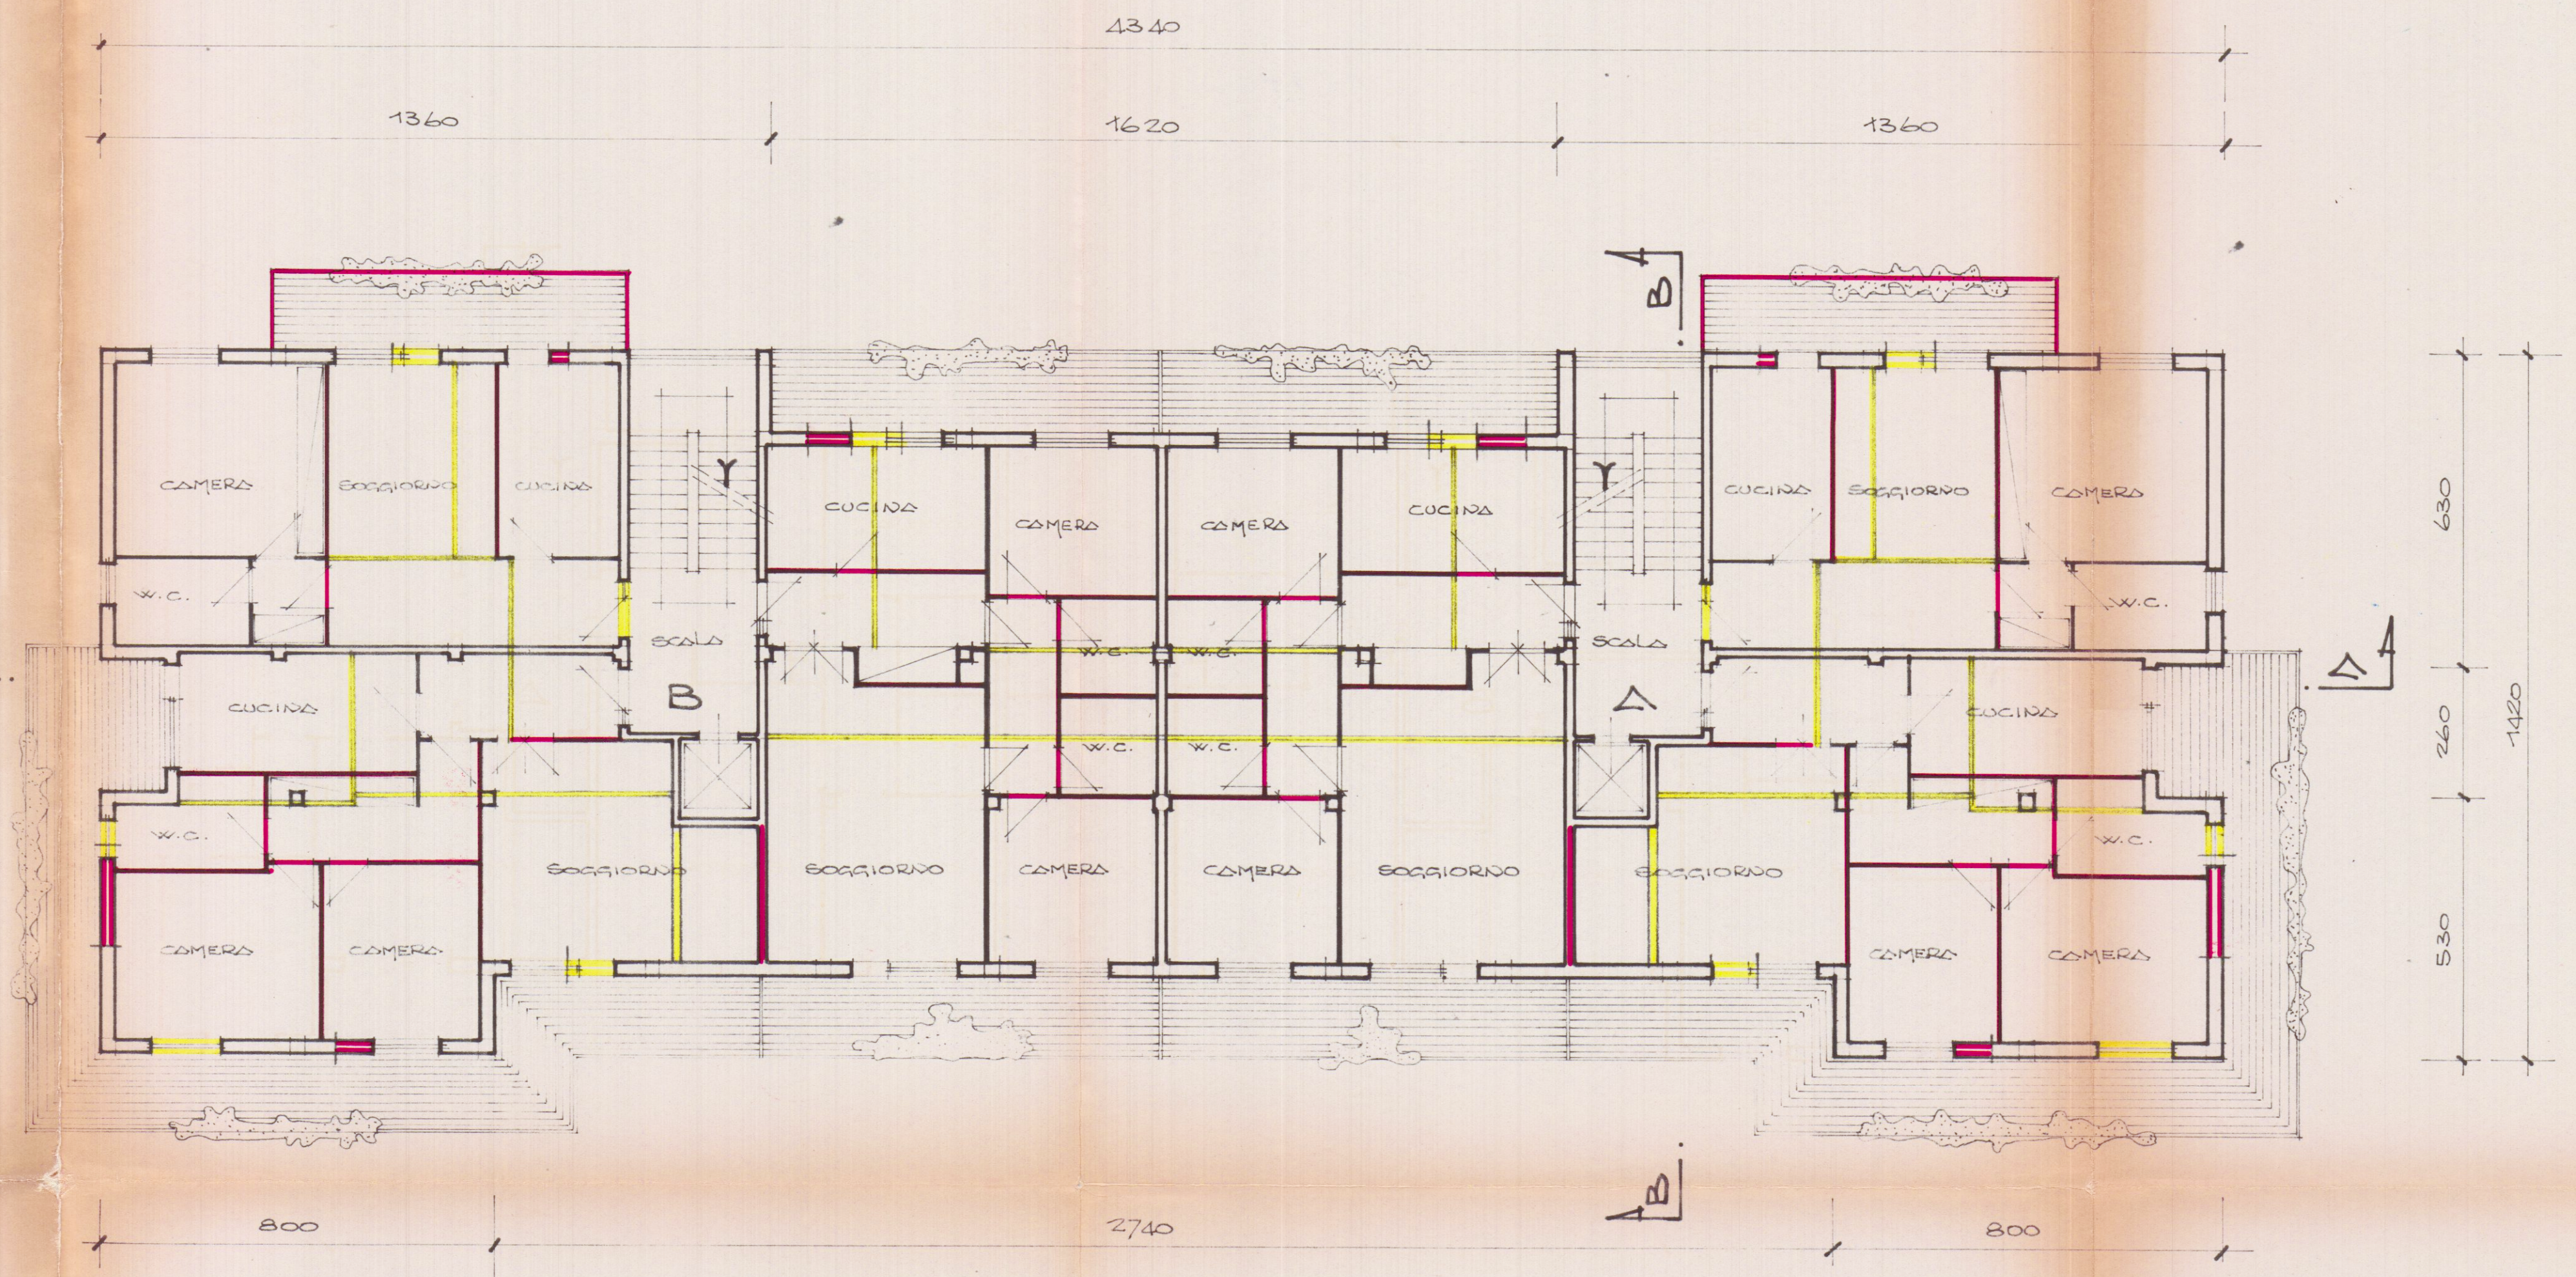

PIANTA PIANO TERZO E QUARTO