



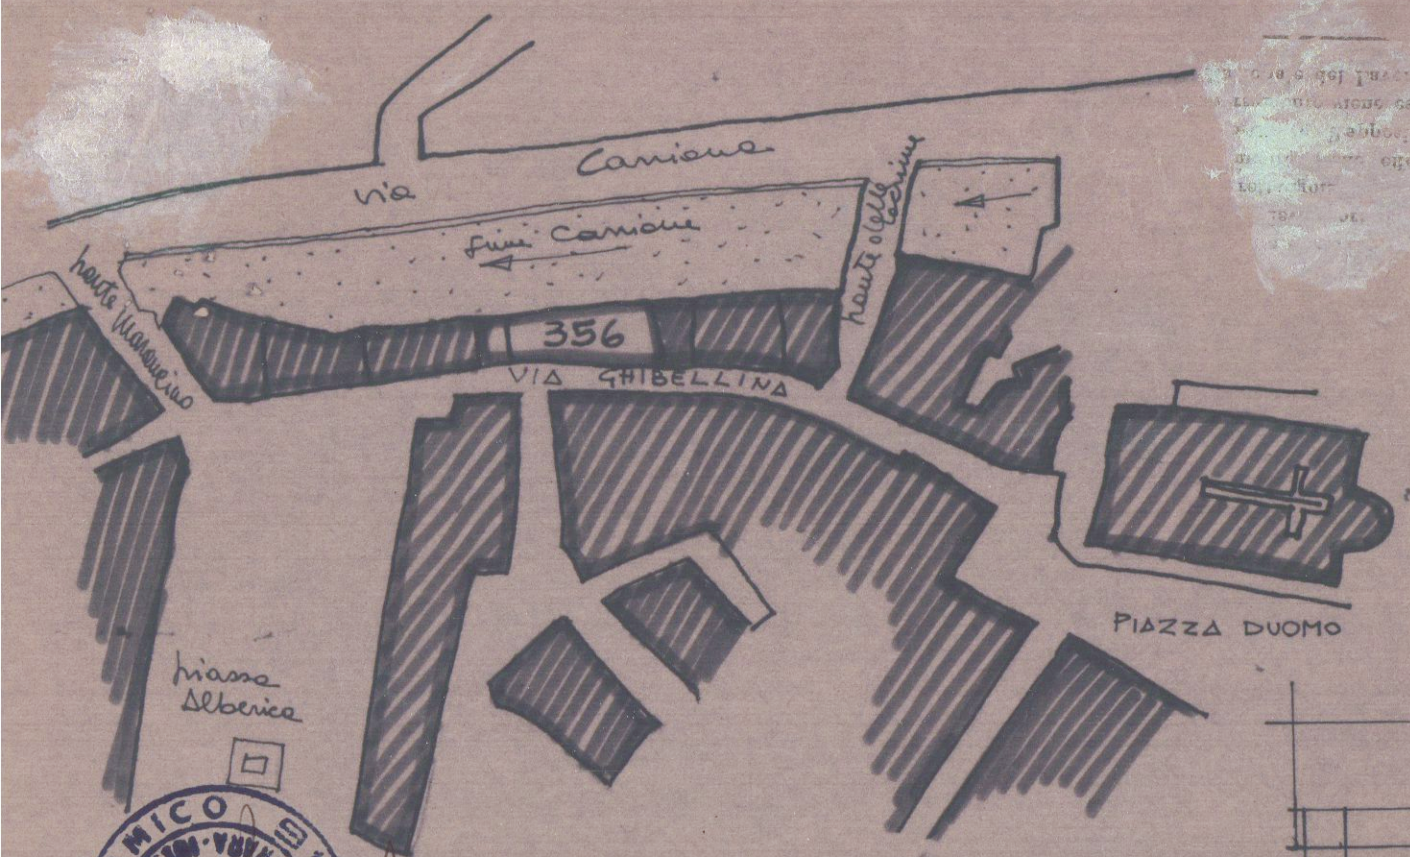

STRALCIO Planimetria
RAPP. 1:1000 Sez. I. F. 40.
Approvato dal Sindaco alla condizione
indicata nel permesso di costruzione
N. 1306 del 20-1-1965
L'ARCHITETTO CAPA SEZIONE
LUIGIO GRADUATI

APPROVATO

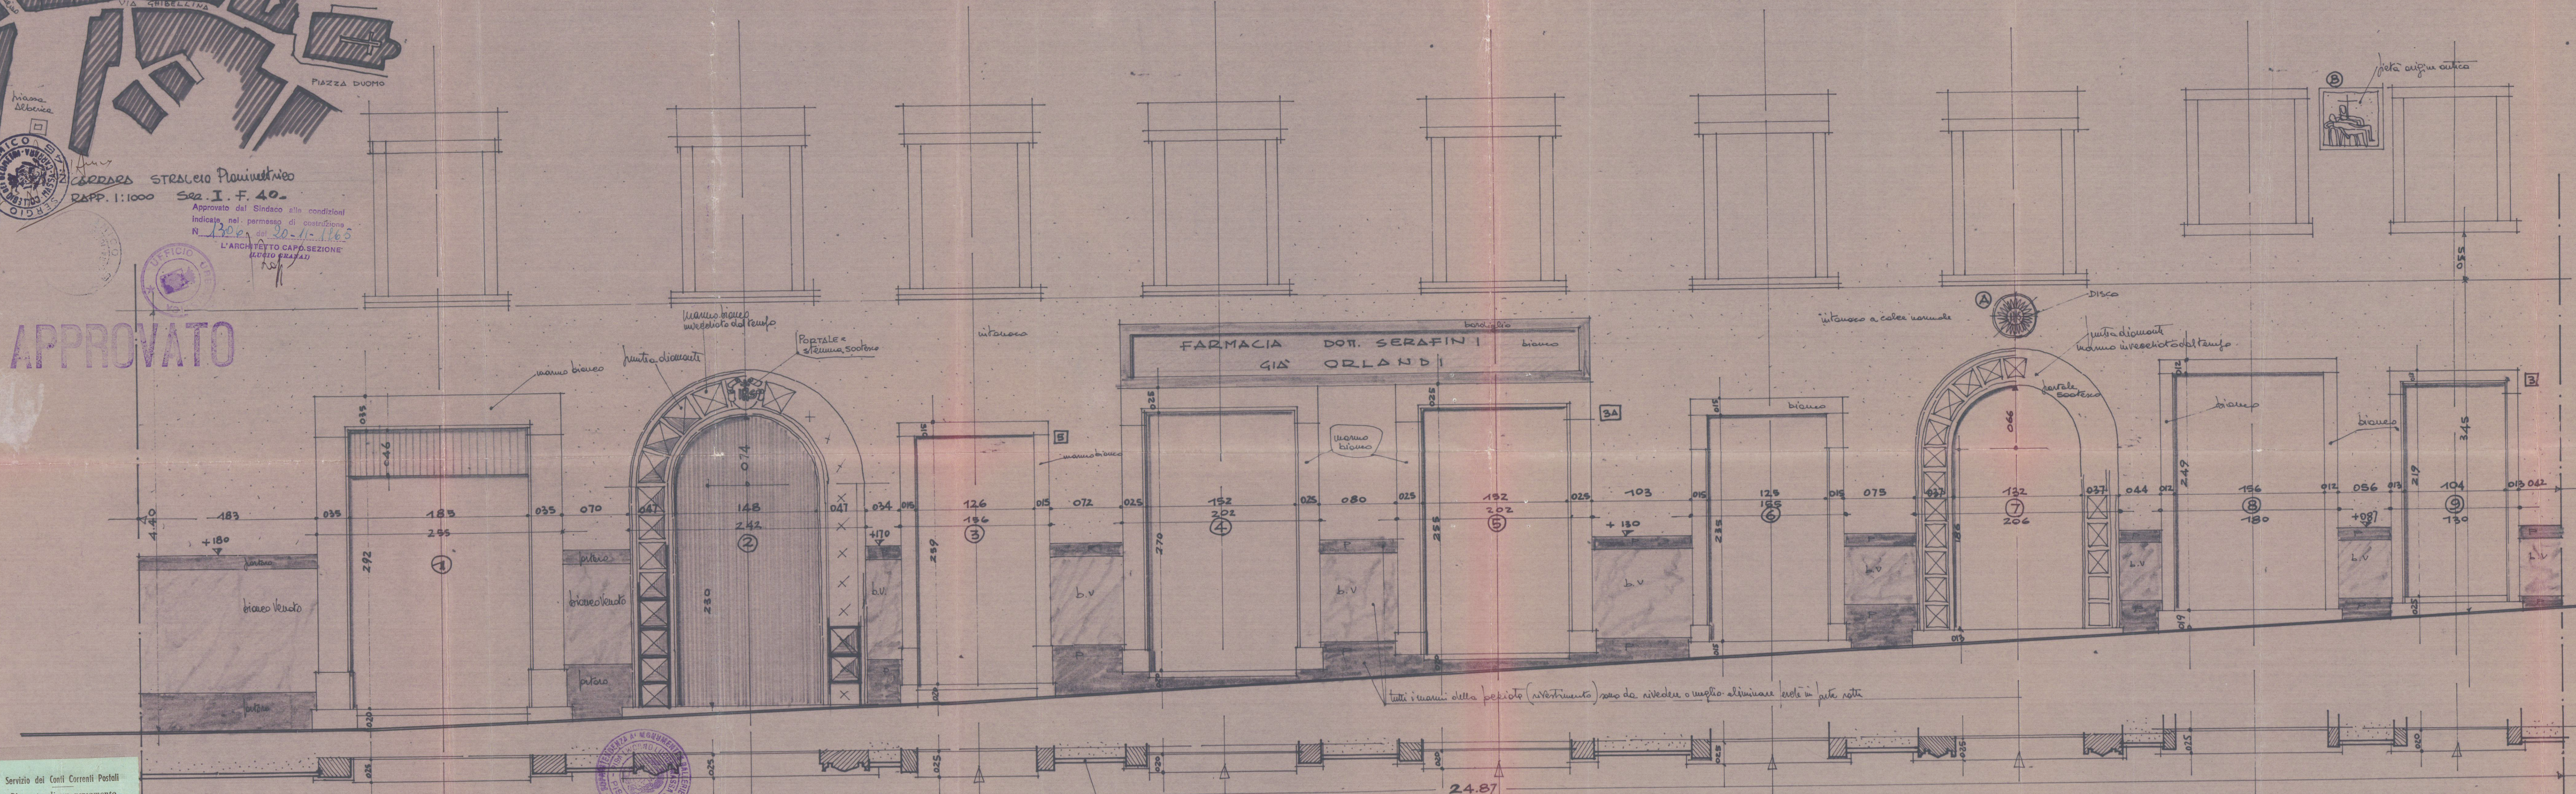

- la PORTE ② e ⑦ DI ORIGINE SOSTENGA
RIMARRANNO COSÌ allo STATO IN CUI SI TROVANO
= COSÌ GLI ELEMENTI A e B =
le rimanenti porte 1-3-4-5-6-8-9
verranno (per quanto riguarda il manico) riciclate
bucciate e rigate o subbiolate hnd da collegarsi
come tipo di lavorazione alle porte ② e ⑦
= I manici esistenti di rivestimento (lavoro
e bianco liscio) verranno del tutto eliminati
= la parete verrà ripinta completamente
(per quanto riguarda 4 P.T.) a mattoni da rivestimento
di colore rosso scuro, e verranno effettuate piccole
modifiche alle porte ③ ④ ⑤ ⑥
il tutto come rappresentato nel disegno N° 2

RIlievo (PROSPETTO) STATO ATTUALE COSTRUZIONE DI PROPRIETÀ DOT. SERAFINI - VIA GIBELLINA (CARRARA) N° 5-3A-3
RAPP. 1:25.

Servizio dei Conti Correnti Postali
Ricevuta di un versamento
di L. 500
Lire
eseguito da
sul c/o N. 1/58840 intestato a:
BANCA NAZ. LAVORO - Filiale di Roma
C/ CASSA NAZ. PREVIDENZA
ASSISTENZA A FAVORE DEI GEOMETRI
(Contributo per Marchio Giotto)
Via Barberis, 68 - Roma
Addì (1) 2/9 1965

Si appropria con la presente
della unità letteraria N. 1306
in data 18 NOV 1965
IL SOPRINTENDENTE