

20 FEB. 1980

2 SOLUZIONE

COMUNE	CARRARA	
LOCALITÀ	P.E.P. MARINA DI CARRARA	
COOPER	COOPER-CARRARA	PROGETTO:
Via Erevan, 3 - 54033 Carrara		PER LA COSTRUZIONE DI 12 ALLOGGI DI C.VILE ABITAZIONE
OGGETTO	SEZIONE	
N. RE.	UFFICIO TECNICO DELLE COOPERATIVE	
3	CORSO C. ROSSELLI, 17 - CARRARA - TEL. 74-04	
Scala 1:100	PROGETTISTI:	Dott. Arch. MONTAGANI ENRICO Dott. Arch. ROCCHI MAURO
TAVOLA	DATA	




Approvato dal Sindaco alle modificazioni
indicate per permesso di costruire
del 31 MAG 1980
L'ING. CAPO
Montagani Enrico



COOPER-CARRARA
VIA EREVAN, 3
54033 CARRARA
Codice Fisc. 00174580456
Partita IVA 174580456

APPROVATO
31 MAG 1980
CONTROLLATO
IL TECNICO
Montagani Enrico

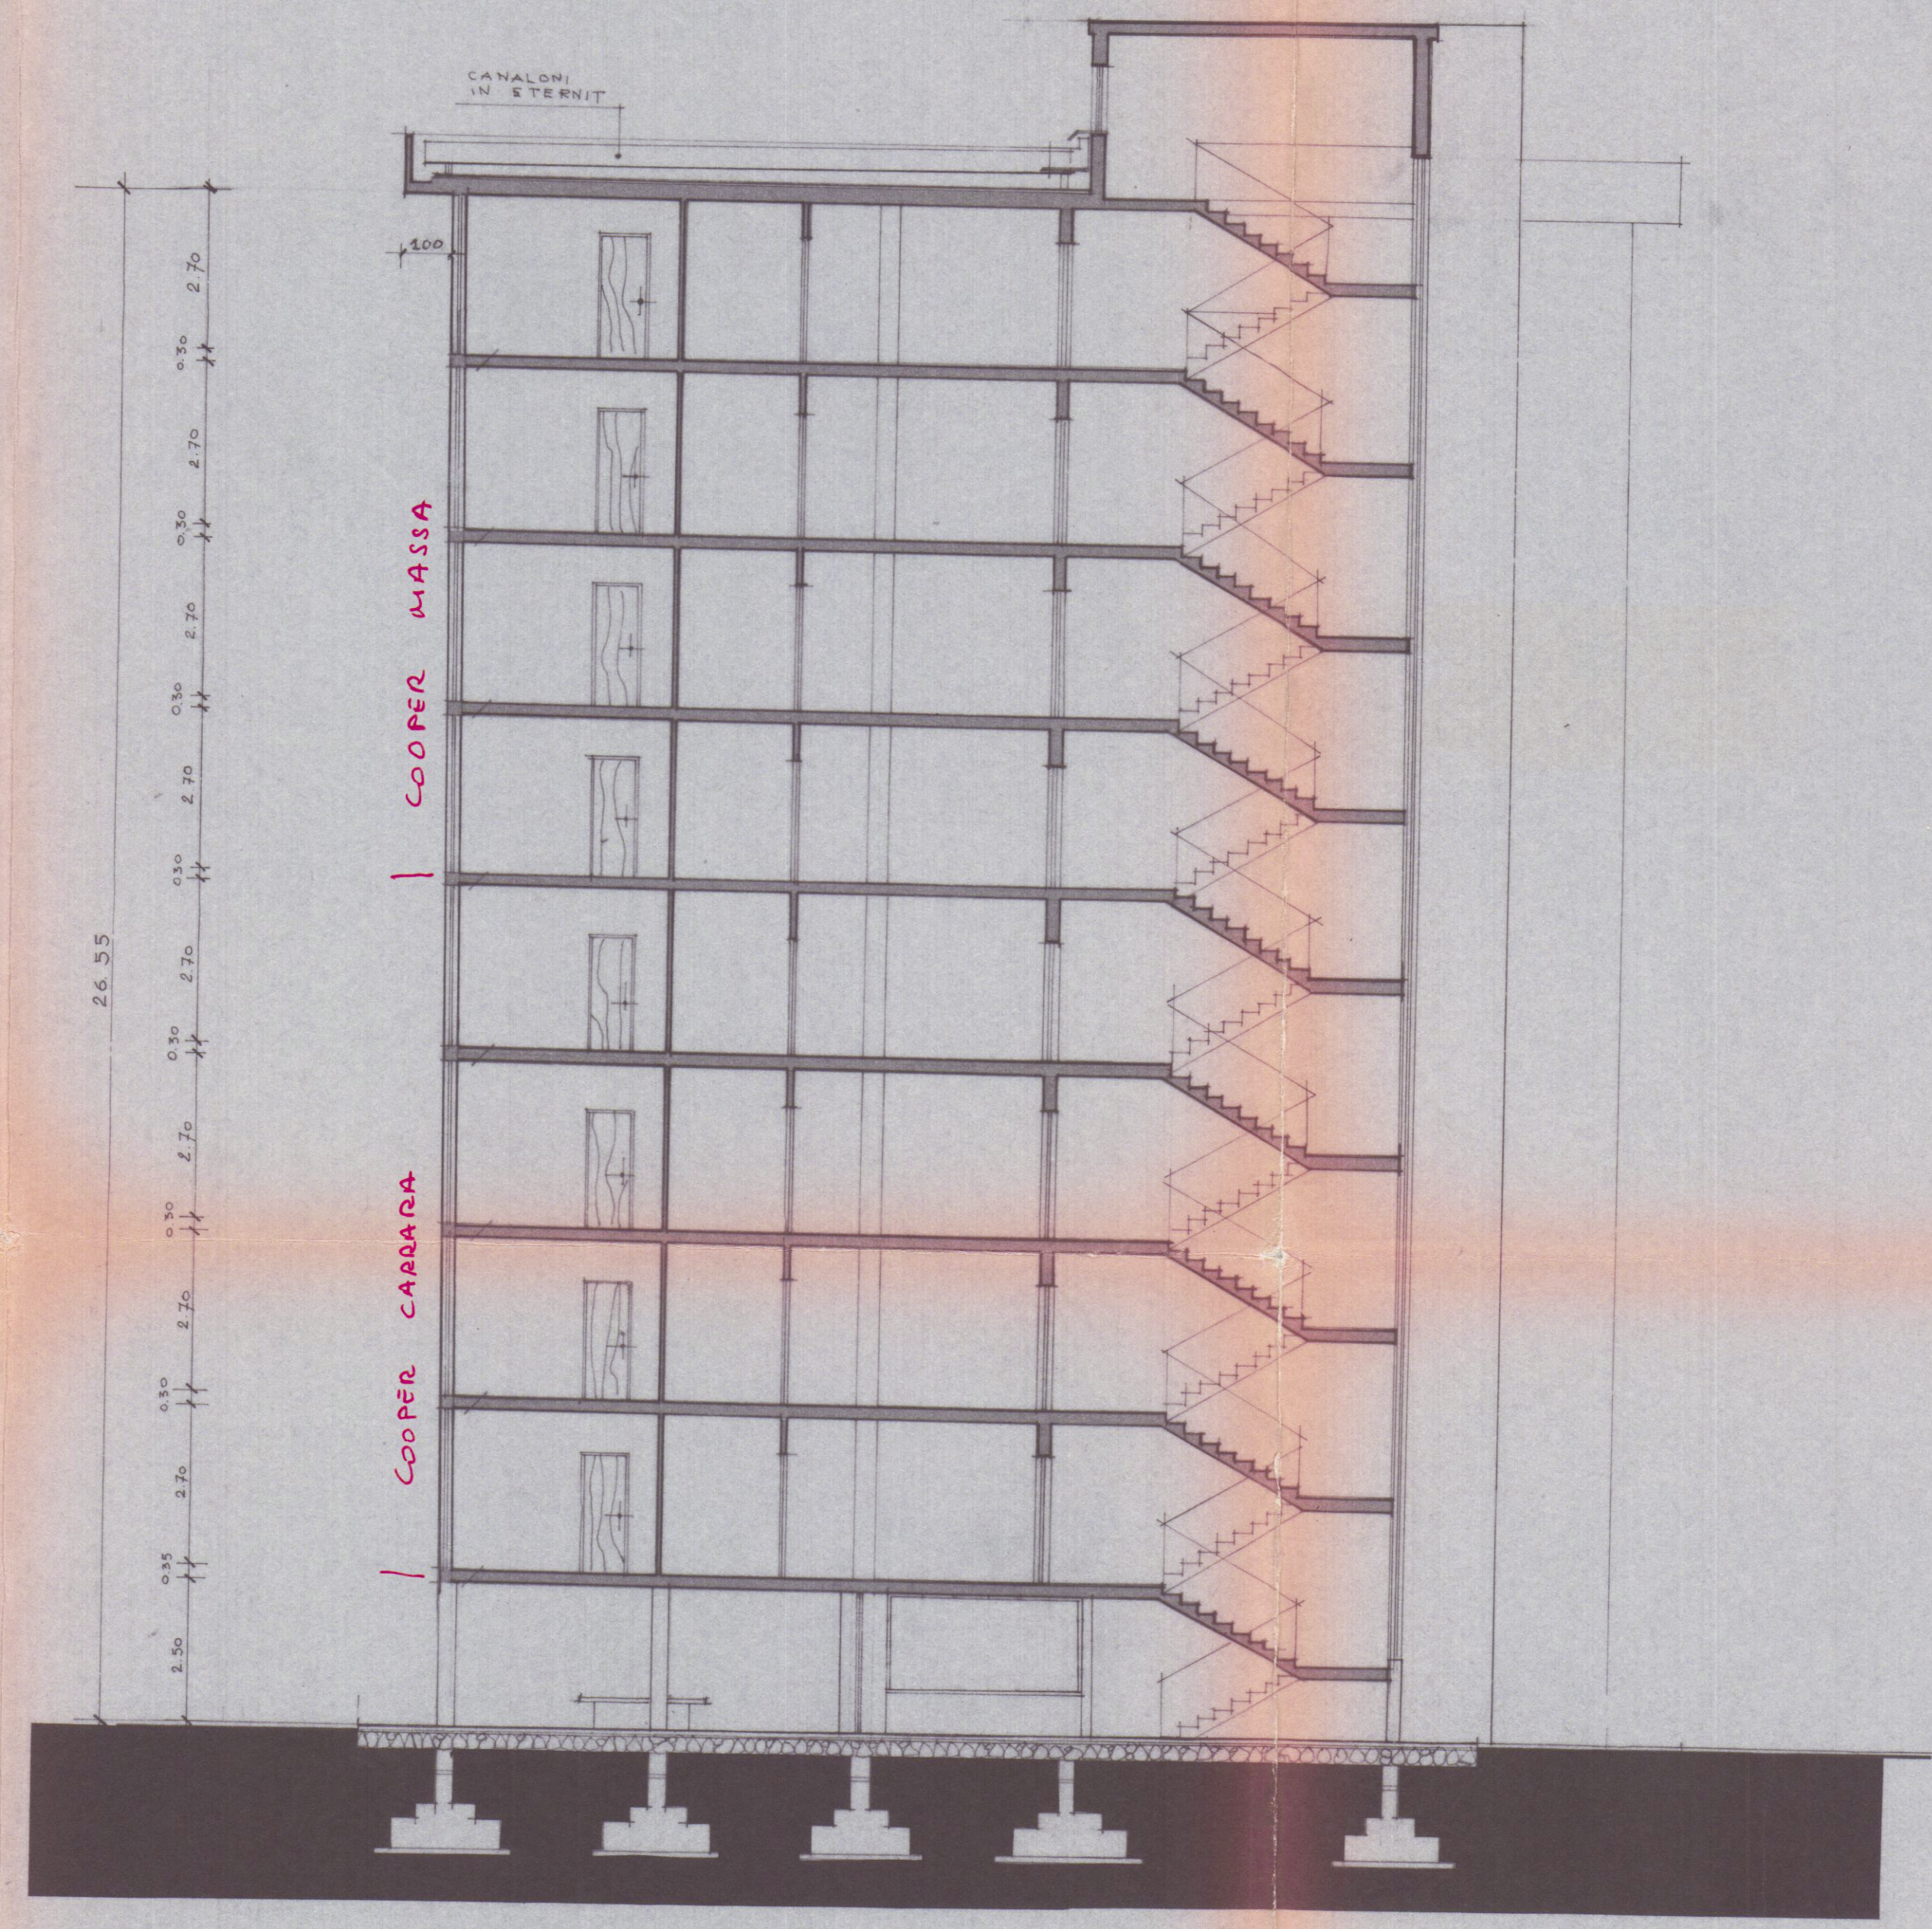

sezione c c