


STUDIO ASSOCIATO D.A.L.
ING. LUIGI DANESI
Via Prov. Carrara-Arezzo n. 51/ter CARRARA Tel. 0585/944630

COMITENTE	LAVORO	OGGETTO	SCALA
CONSORZIO APUANO TRASPORTI	PROGETTO DI COSTRUZIONE DI FABBRICATO DI CIVILE ABITAZIONE	PIANTA PIANO TERRA	1:100
DATA: NOVEMBRE 96			TAV. 4

13 NOV 1997
ING. LUIGI DANESI
PROV. DI MASSA
CARRARA

REGIONE TOSCANA
Ufficio del Genio Civile di Massa Carrara
Elaborato allegato alla denuncia presentata
ai sensi della Legge n. 64/1974 e L.R. n. 28/1992
e Legge n. 1086/1971 - Pratica S. n. 526
Messa, II

P.L. PUNTI LUCE H=400 A 2 LAMPADARE
D.L. PUNTO LUCE H=400 A 4 LAMPADARE

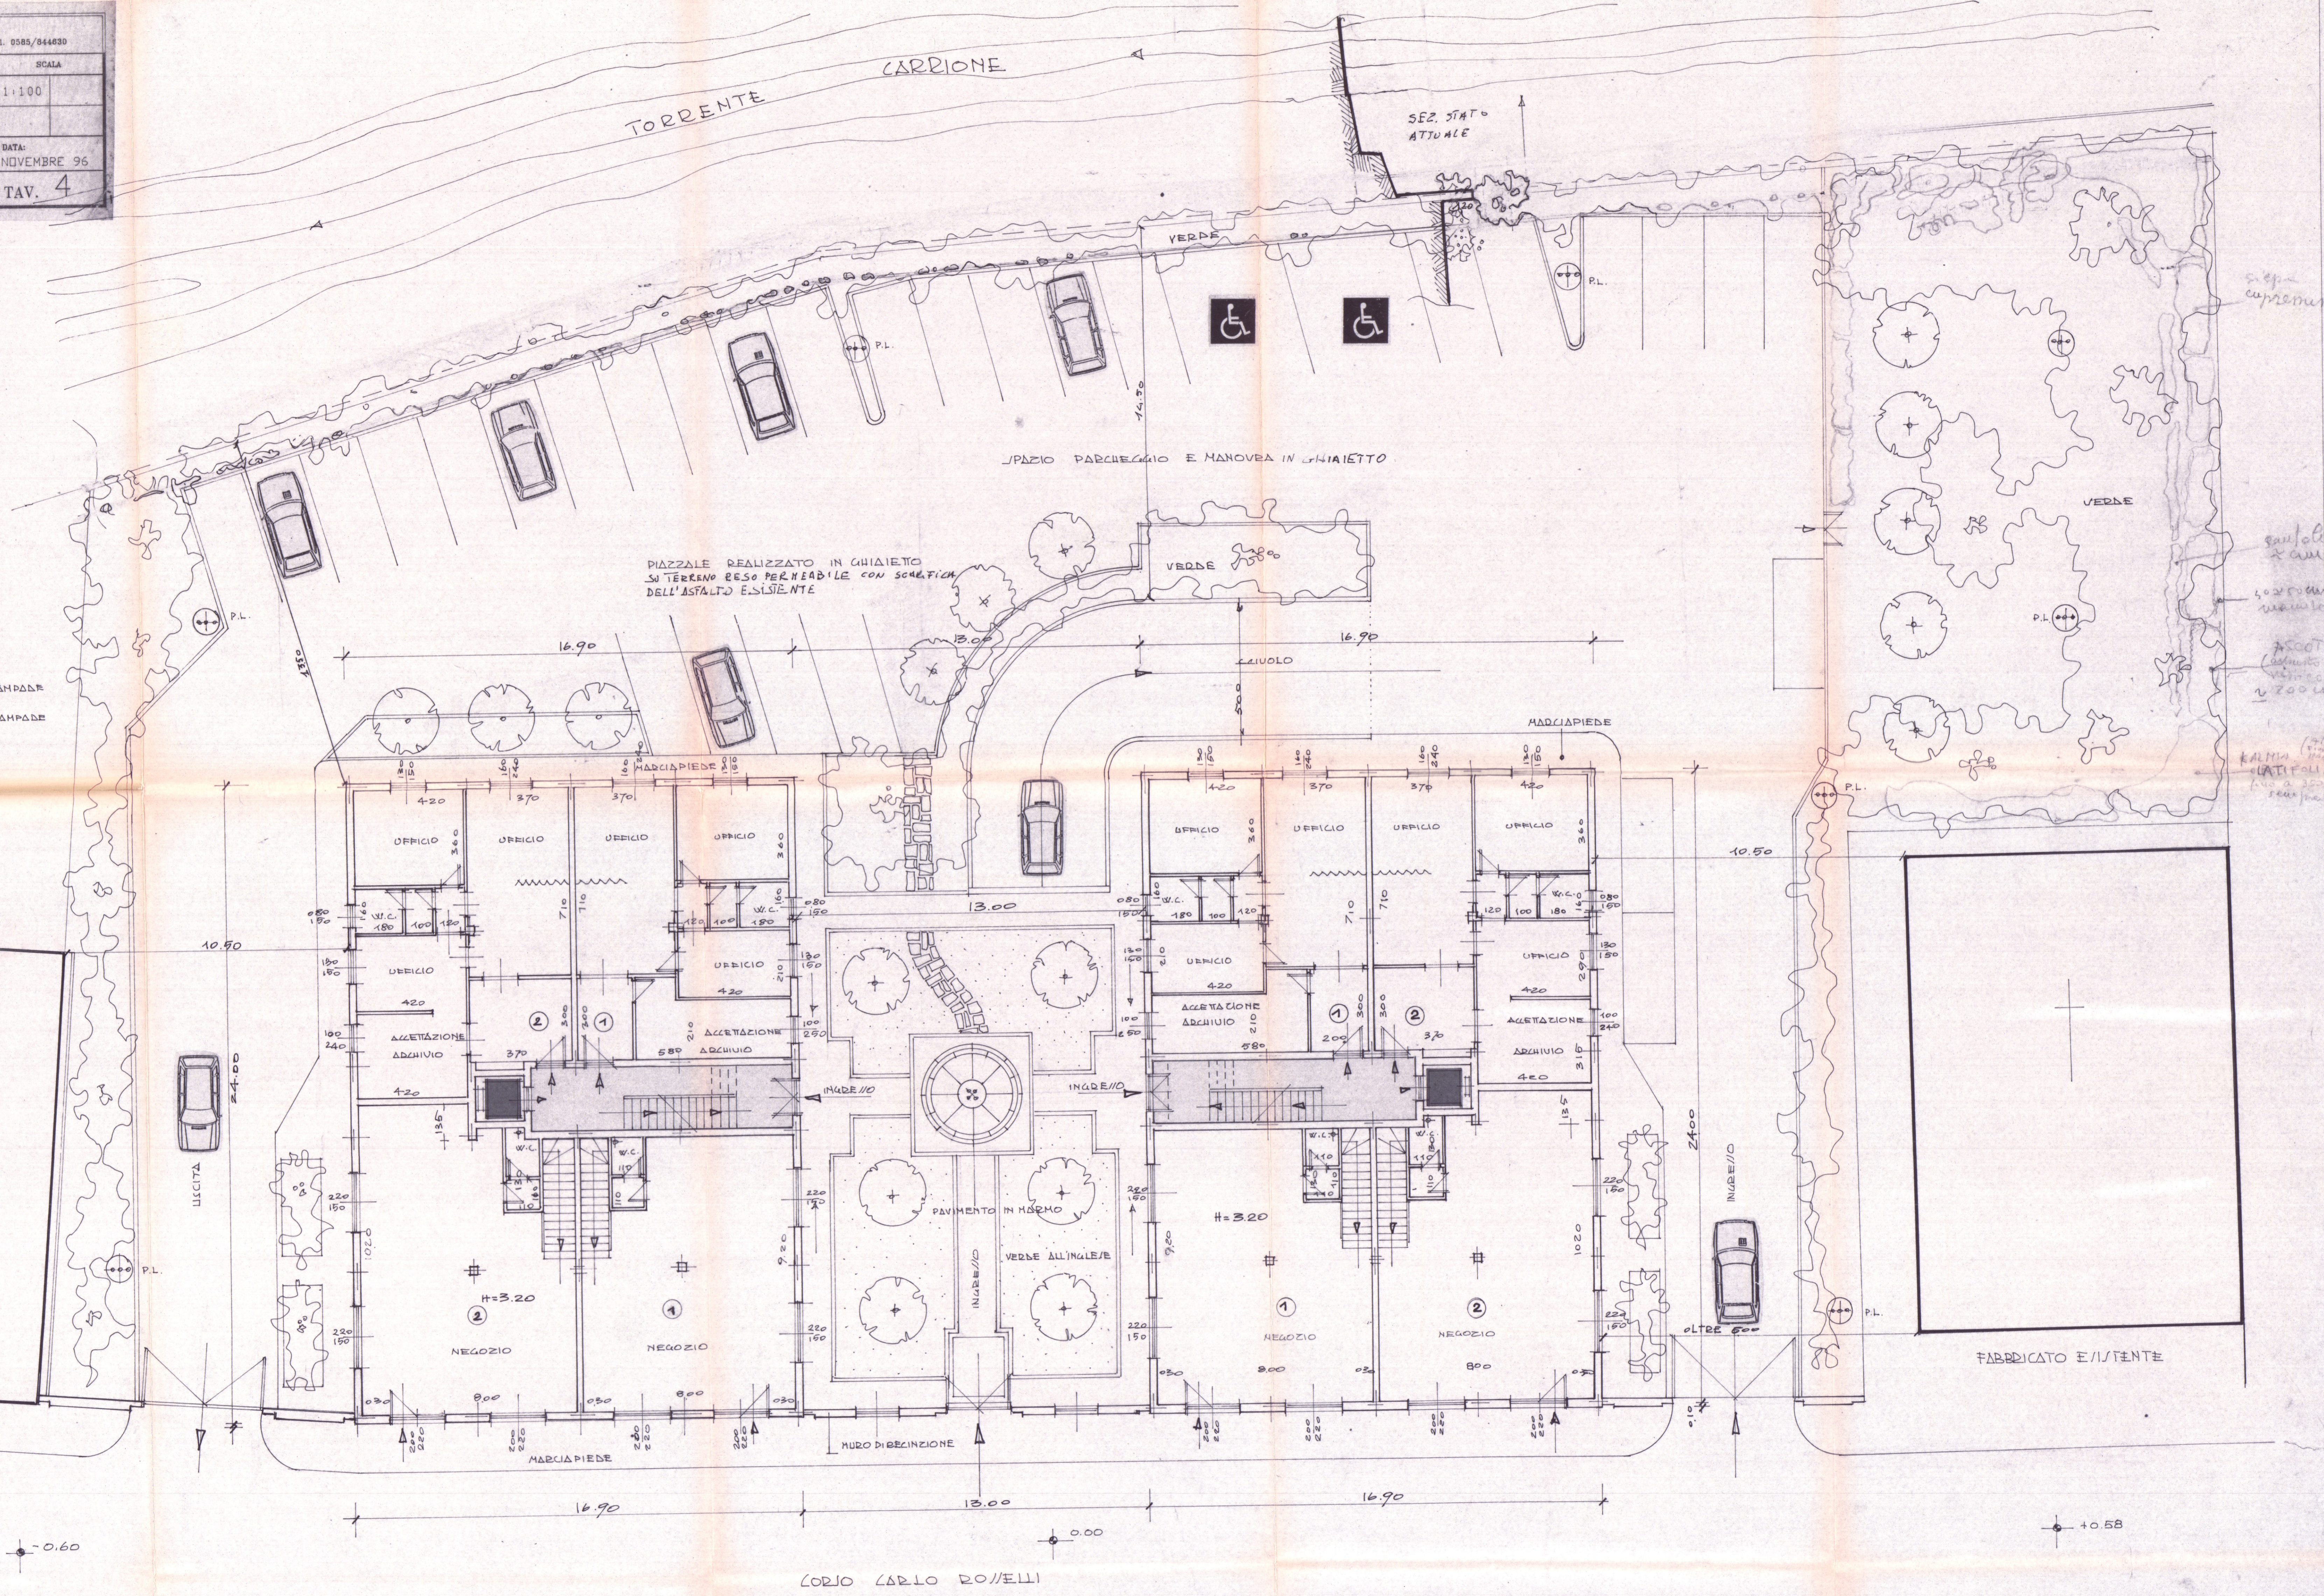

CORIO CARLO ROSELLI