

11 GEN. 1968 w


COSTRUZIONE HOTEL "MAESTRALI"
LOCALITÀ: LA FOVA - PARADISO MARINA DI ARDARA
PROPRIETÀ: SIGG. VENTURINI & FIORANI
IL PROGETTISTA: DOTT. ARCH. LUCIO GRANDI

Dott. Arch. L. GRANDI
[Signature]


SCALA 1:50

APPROVATO
18 GEN. 1968
CONTROLLATO
in tecnico
[Signature]

Approvato dal Sindaco alle condizioni
Indicate nel permesso di costruzione
N° 56 del 18 GEN. 1968
a L'ING. CAPO. e.
Vanni

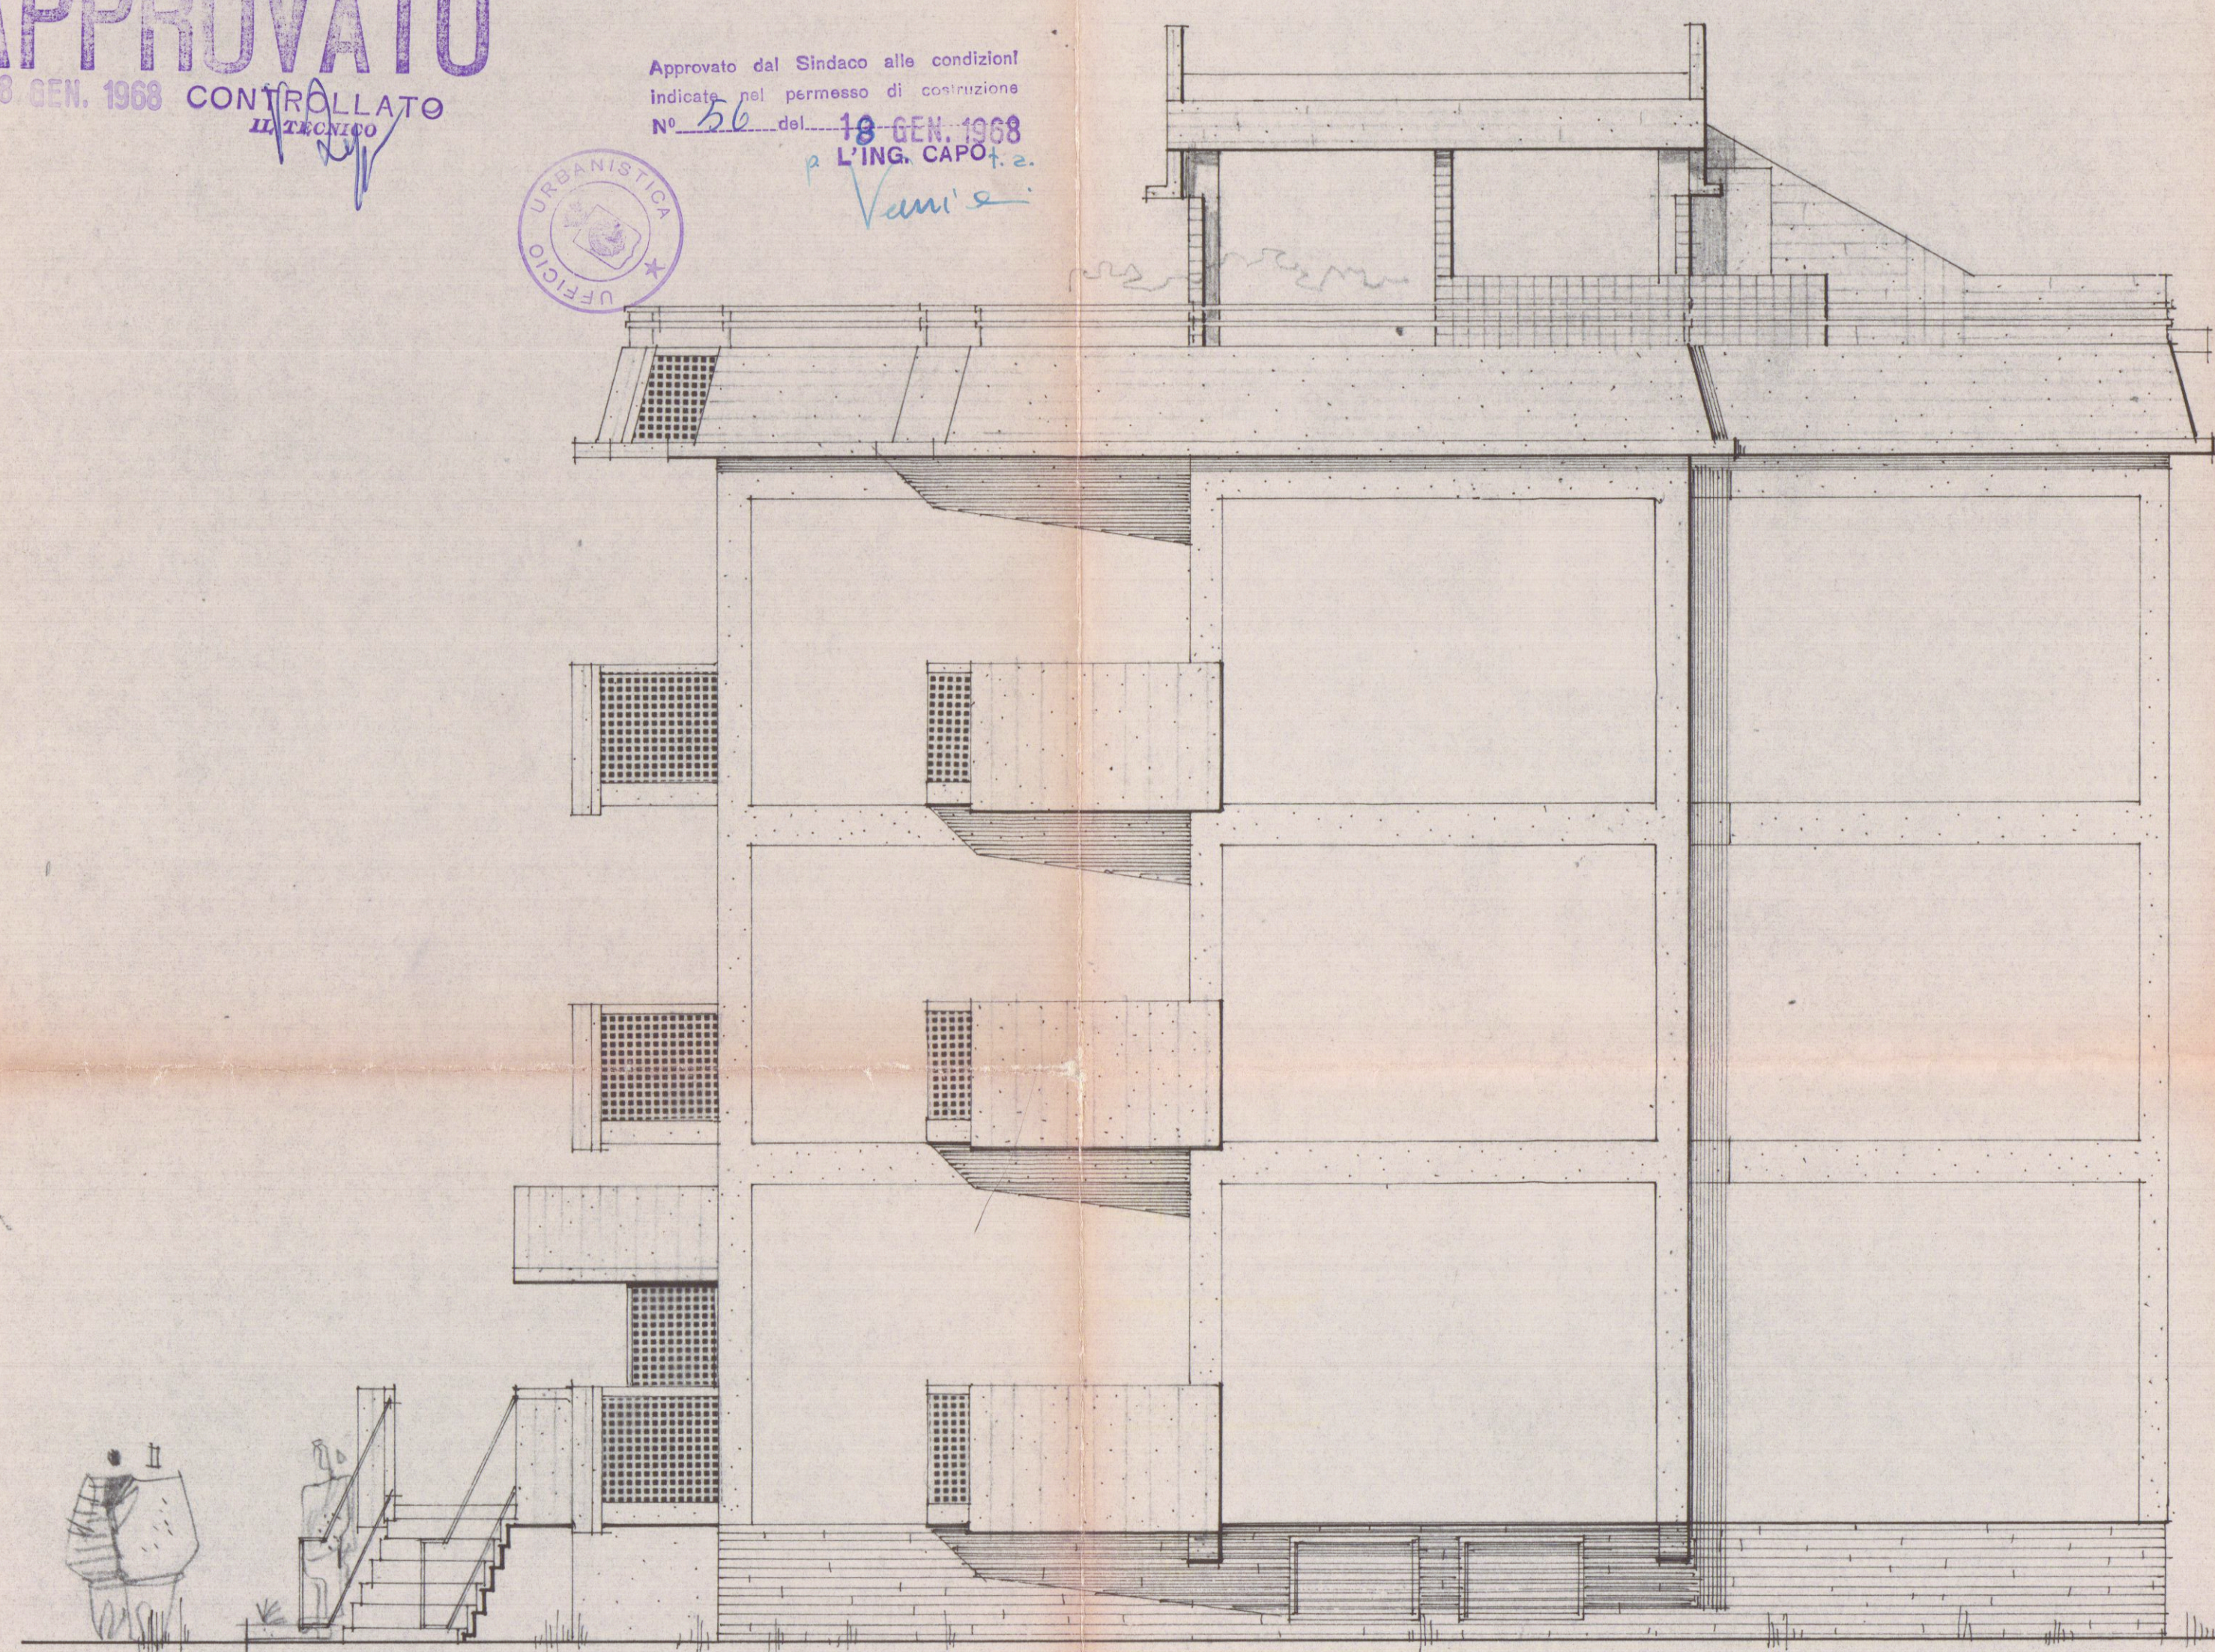

PROSPETTO EST

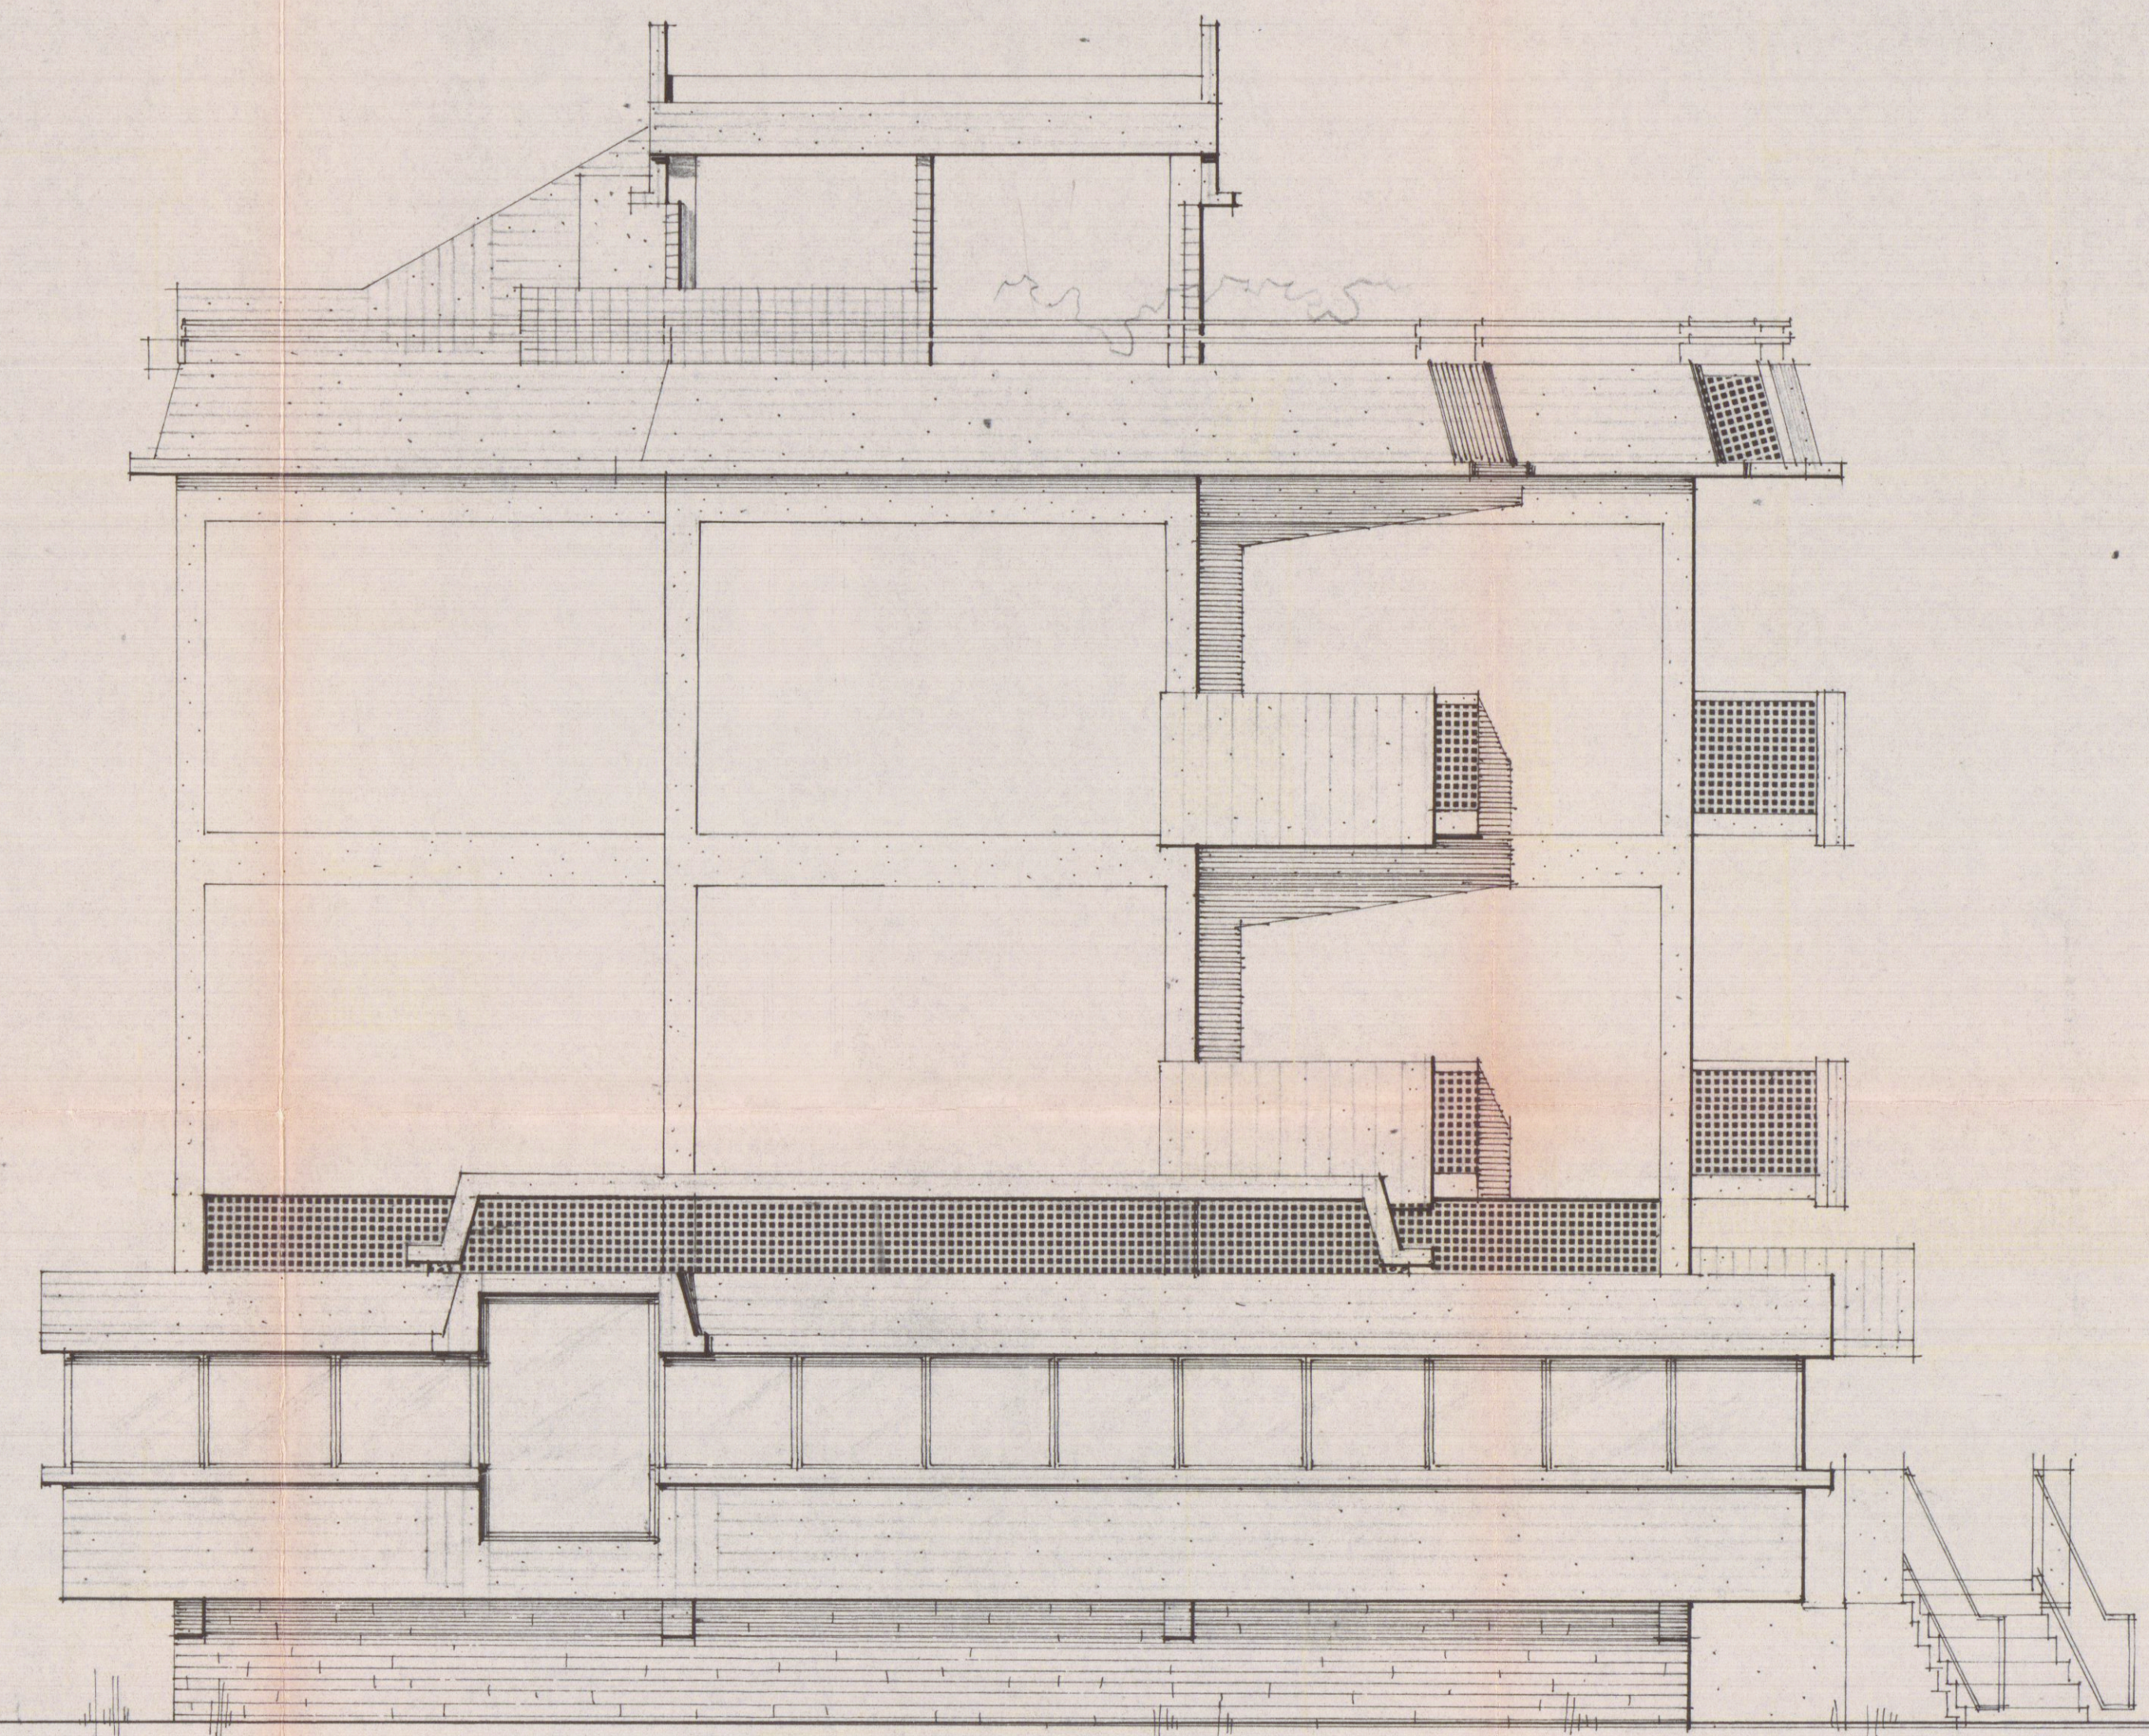

PROSPETTO OVEST