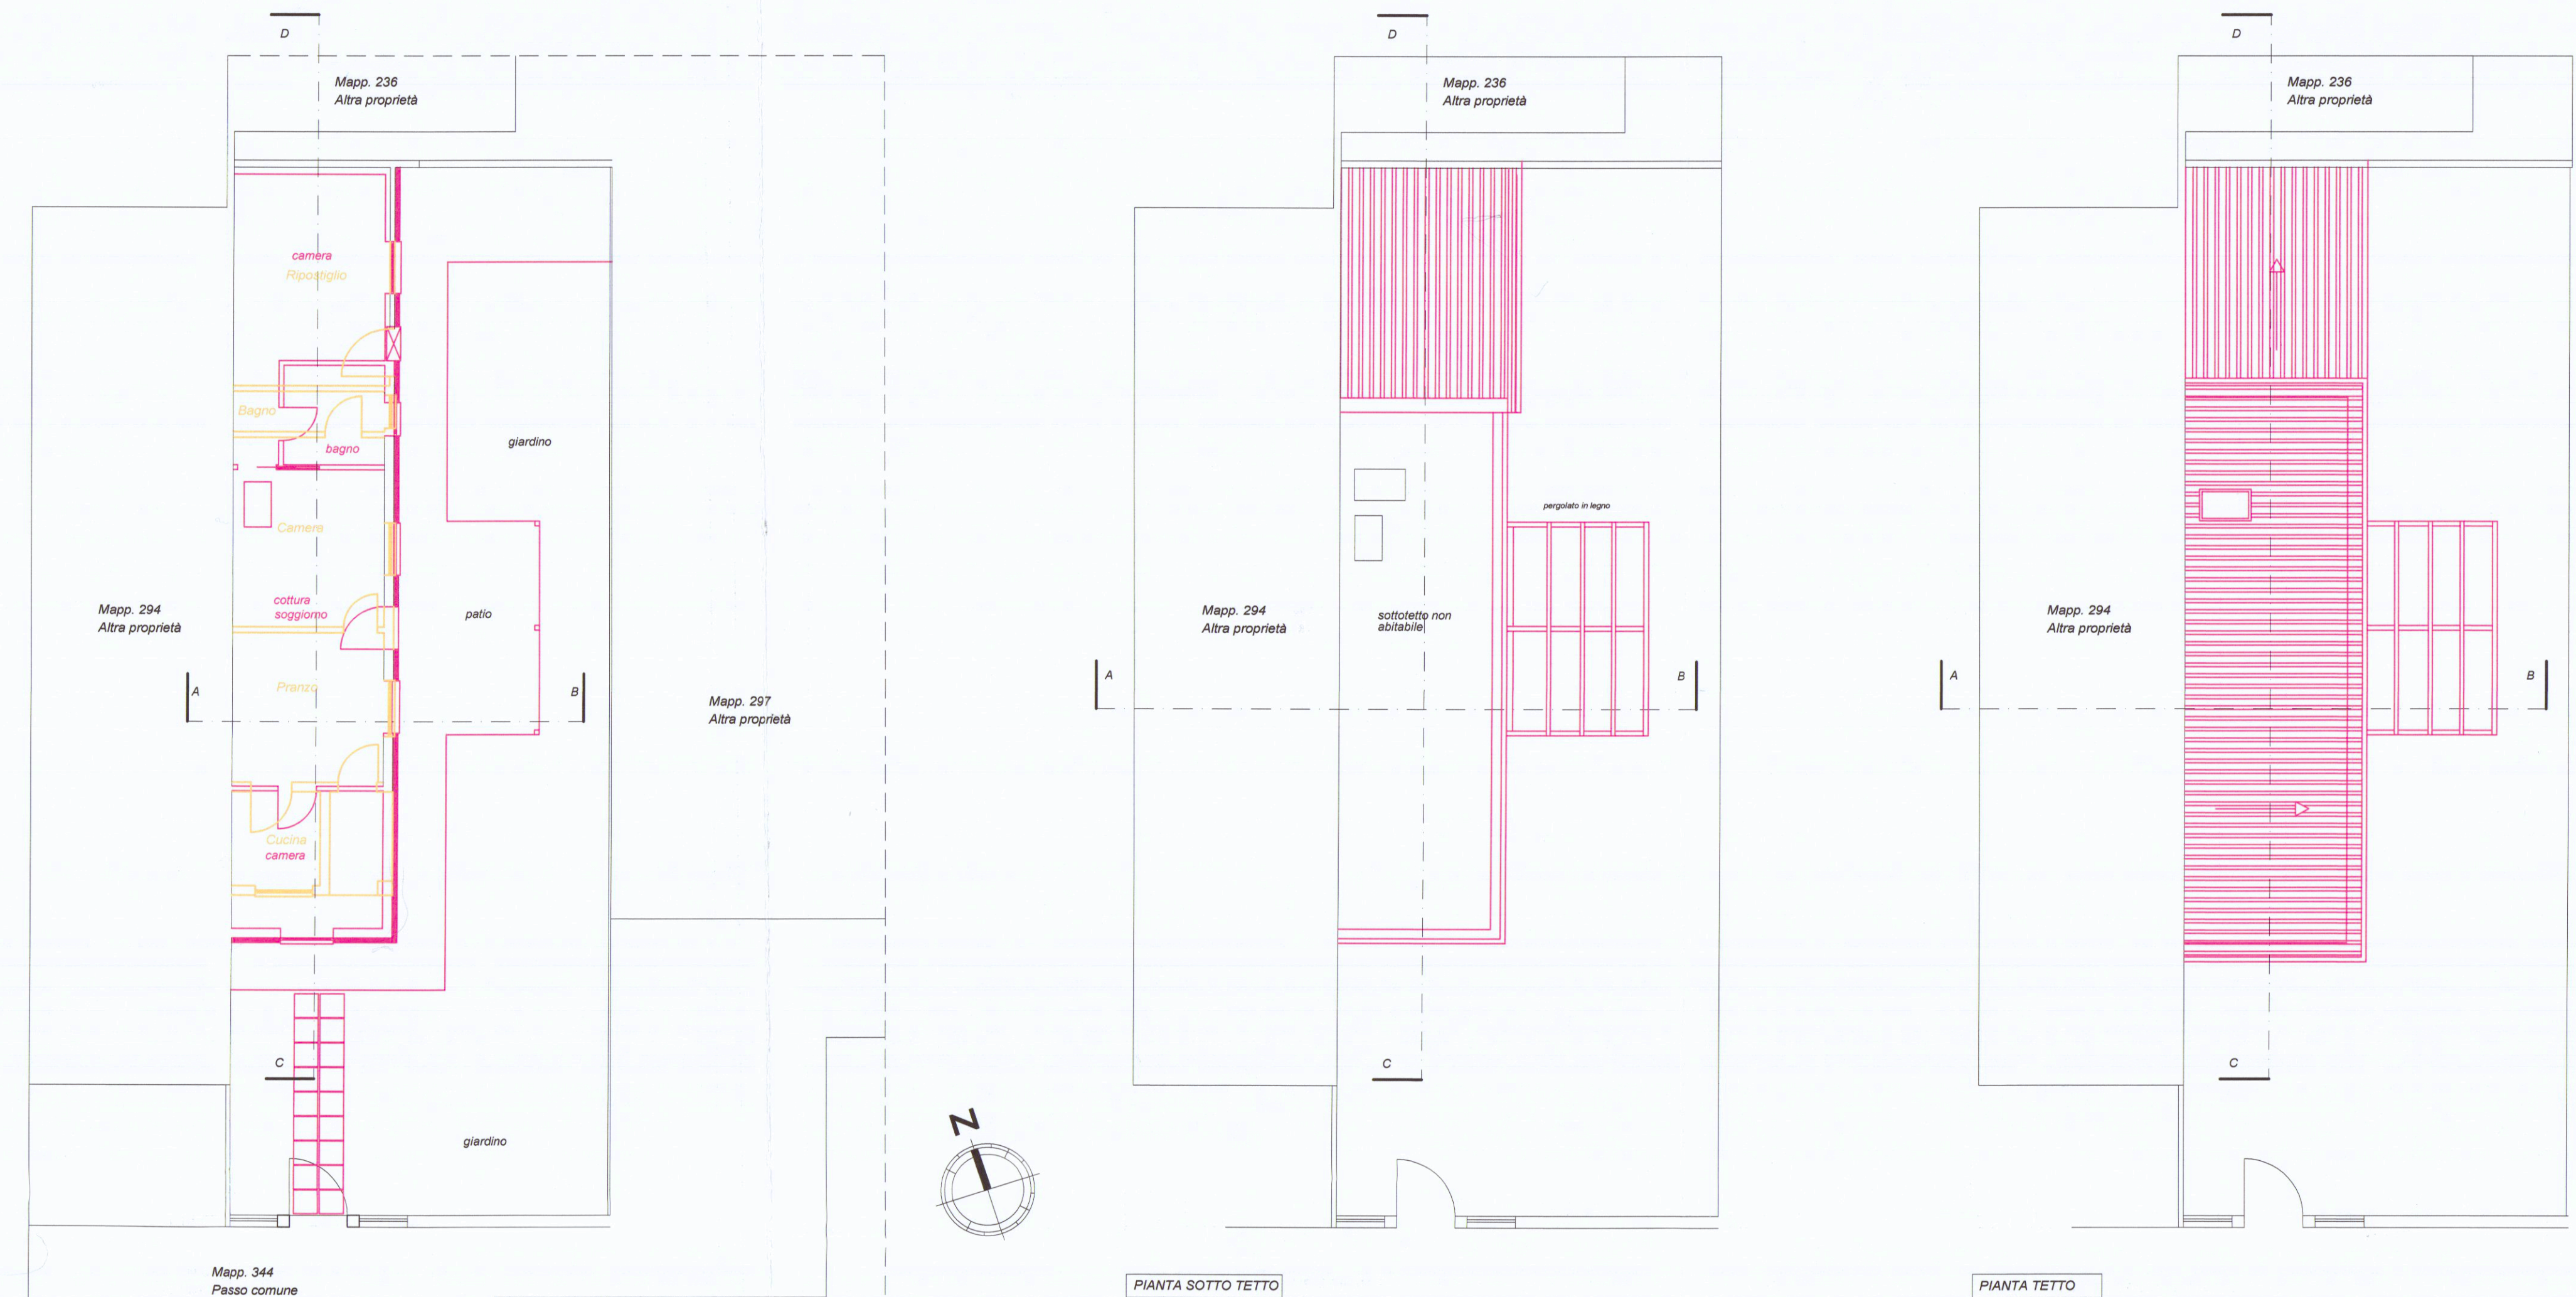
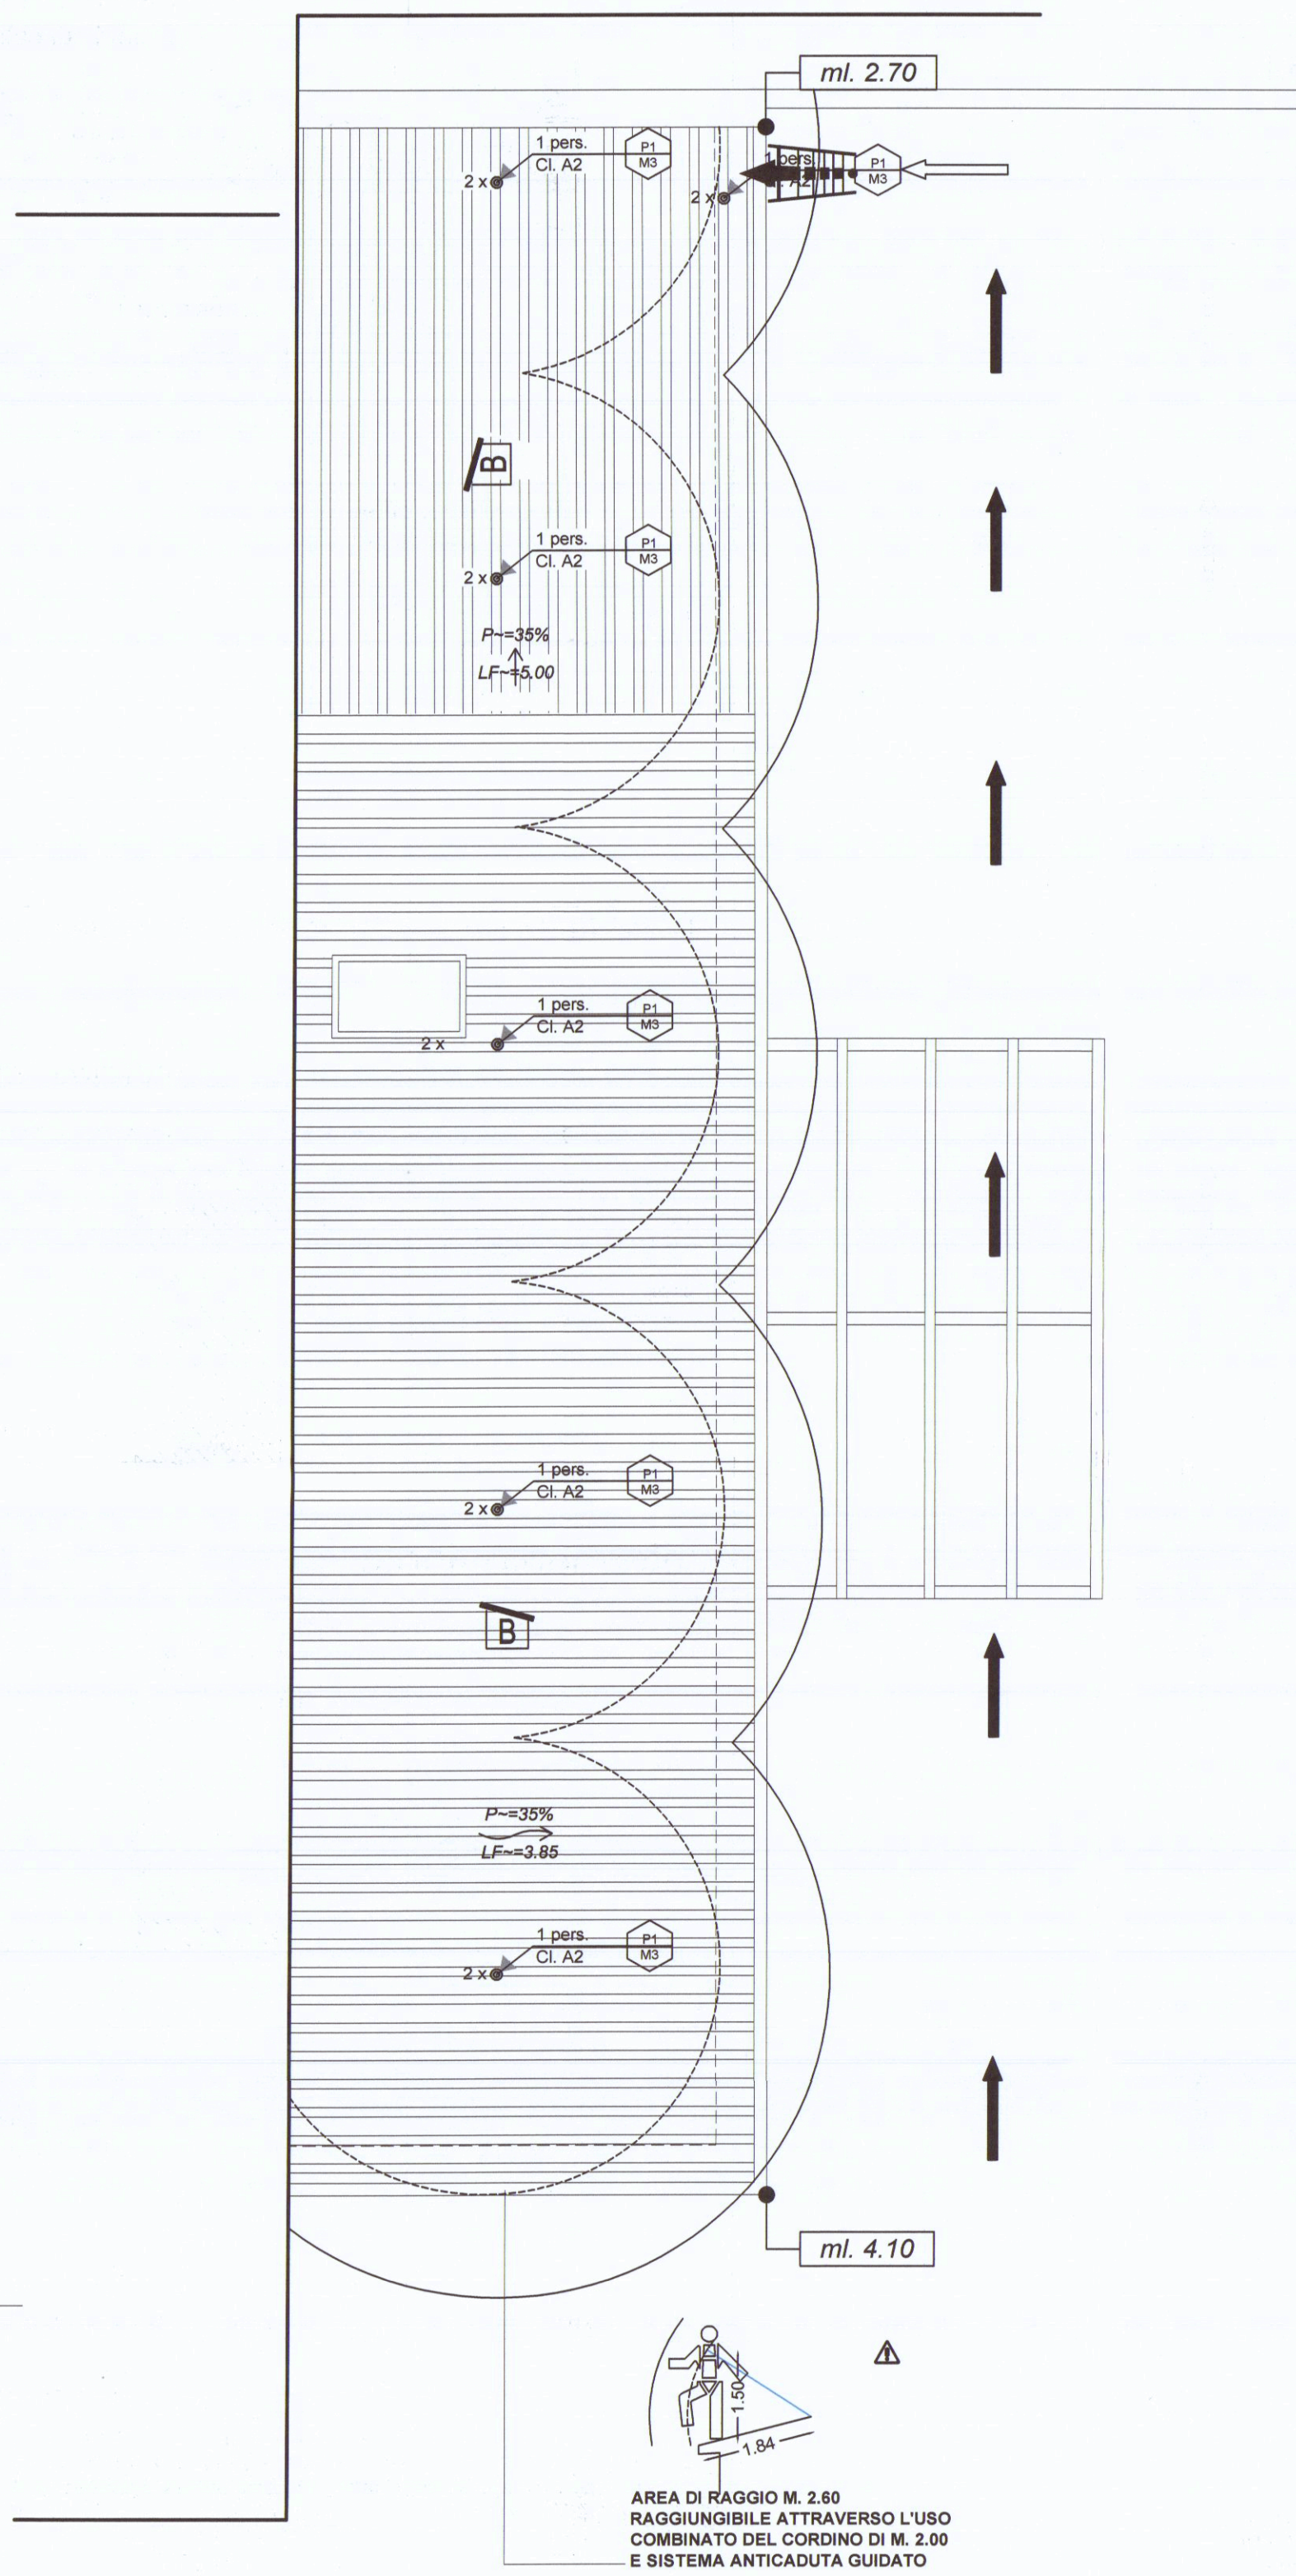
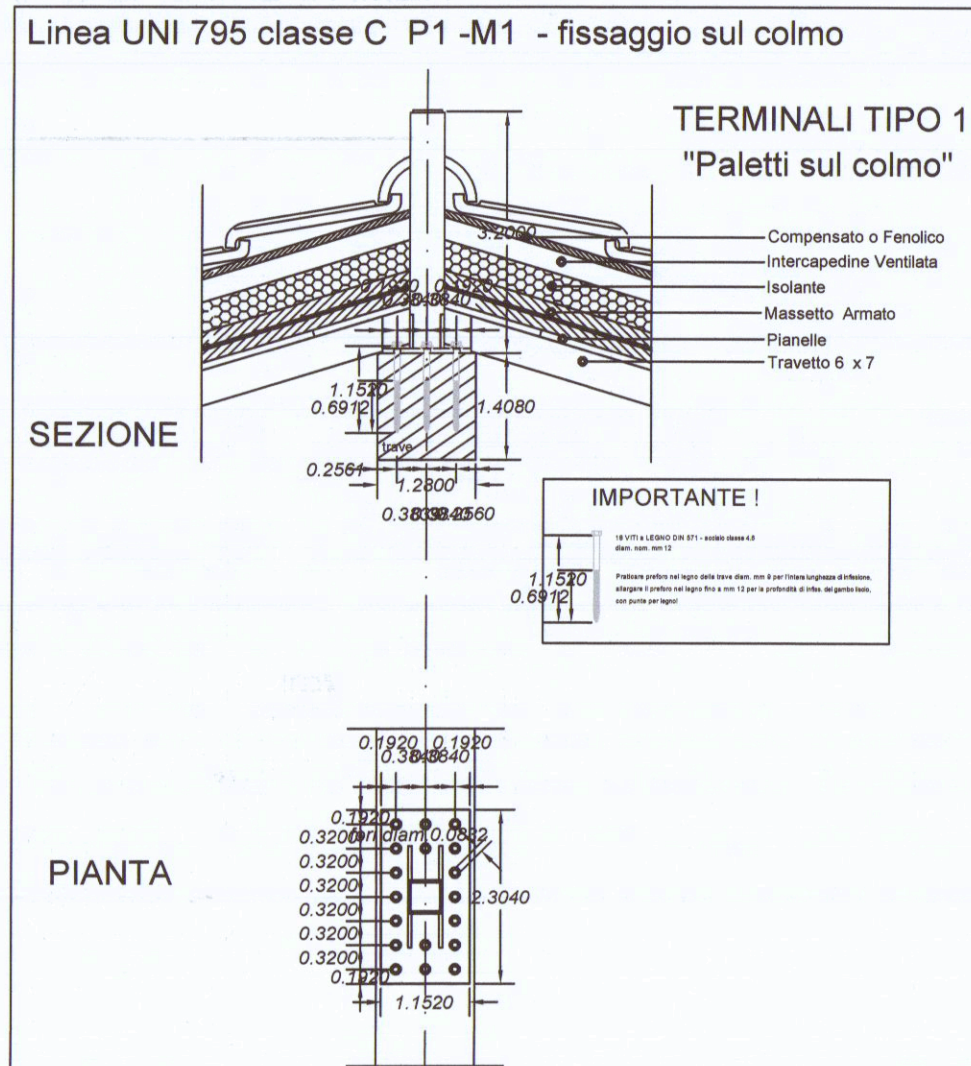





SCHEMA DEI SISTEMI ANTI CADUTA - Scala 1:50




PIANTA TETTO



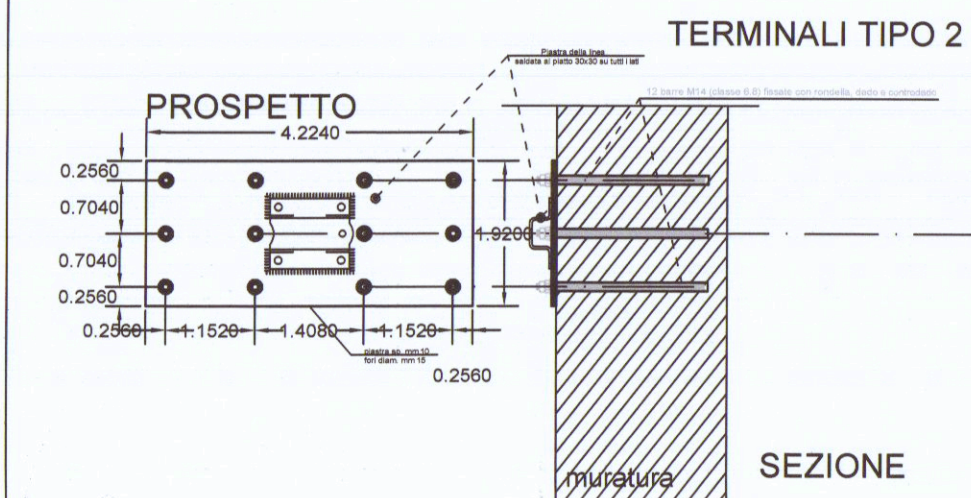
Linea UNI 795 classe C P1-M2 - fissaggio a parete


























Intermedio-tipo 3

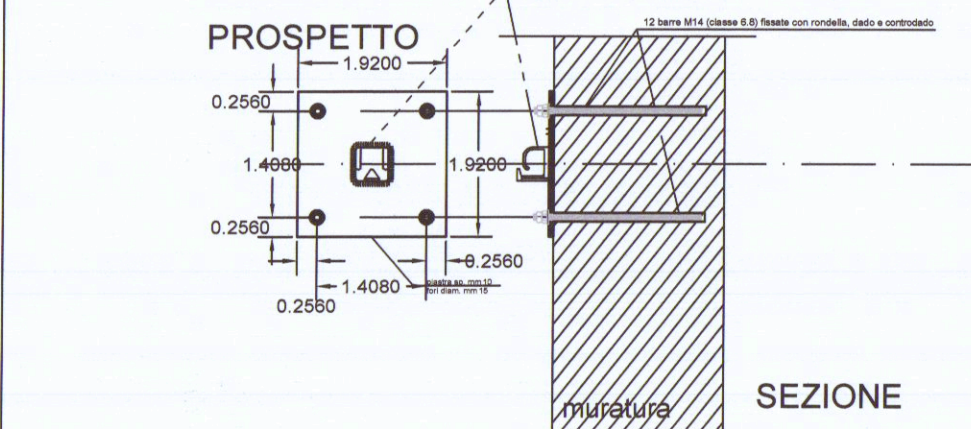

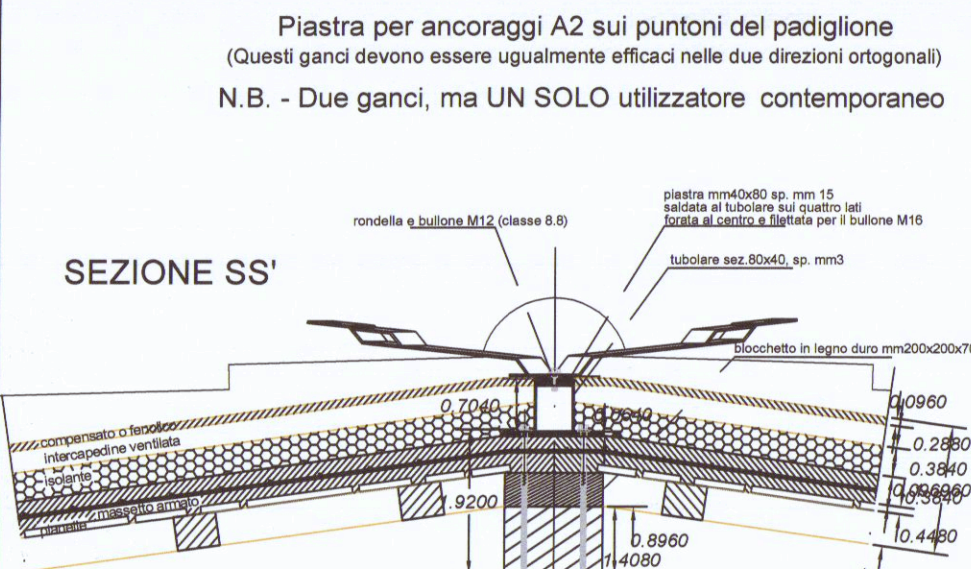Ancoraggi UNI 795 A2 P1-M3 fissaggio a travetto



PERCORSO	1. Il percorso verticale di accesso non presenta ostacoli e periodici essendo costituito da una scala all'altezza.
ACCESSO	1. l'accesso alla copertura avviene attraverso la scala esterna indicata nella planimetria del piano primo.
TRANSITO	1. Il transito in copertura è reso sicuro dalla presenza di un sistema antiscivolo costituito da linee orizzontali flessibili e ancoraggi puntuali. 2. Nei lavori di manutenzione in prossimità dei singoli punti di ancoraggio (raggio operativo di 3,40 M) si prevede la necessità di rimanere obbligatoriamente collegati sia al dispositivo antiscivolo principale costituito dal dispositivo guidato su linee d'ancoraggio flessibili (UNI 353.2) opportunamente tese e al dispositivo antiscivolo ausiliario costituito dal doppio cordino (UNI 354).
MISURE DI RECUPERO	1. Essendo ammessa la possibilità di arresto caduta di un operatore ad essendo l'area raggiungibile per prestare soccorso da parte di pubblico intervento (Vigili del Fuoco e Ambulanza) entro termini raccomandati (30 minuti). 2. I lavori dovranno essere svolti solo in presenza di personale in grado di effettuare la chiamata di soccorso in caso di caduta.

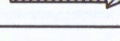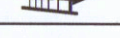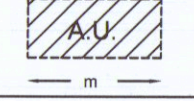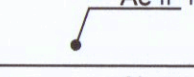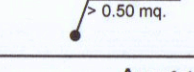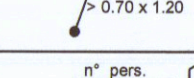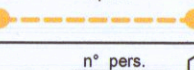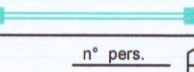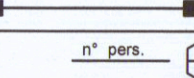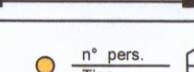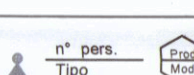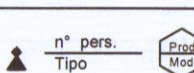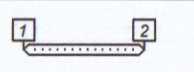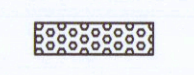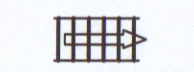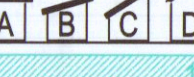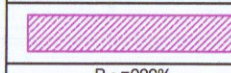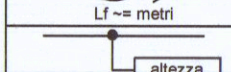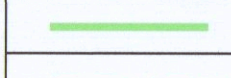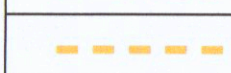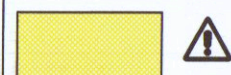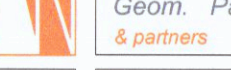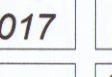LEGENDA SISTEMI ANTICADUTA IN COPERTURA	1-PERCORSO DI ACCESSO alla copertura		PERCORSO ORIZZONTALE
			PERCORSO VERSO IL BASSO
			PERCORSO VERSO L'ALTO
			PERCORSO DI ACCESSO VERTICALE (scale UNI EN 101-1 UNI EN 14185, ...)
	2-ACCESSO in copertura		AREA LIBERA PER PERCORSO NON PERMANENTE (A.U. - Attrezzature Utilizzabili)
			PUNTO DI ACCESSO ESTERNO
			PUNTO DI ACCESSO INTERNO SU SUPERFICIE INCLINATA
			PUNTO DI ACCESSO INTERNO SU SUPERFICIE VERTICALE
			LINEA DI ANCORAGGIO ORIZZONTALE FLESSIBILE (UNI EN 795)
			LINEA DI ANCORAGGIO ORIZZONTALE RIGIDA (UNI EN 795)
3-TRANSITO in copertura		LINEA DI ANCORAGGIO VERTICALE/INCLINATA FLESSIBILE (UNI EN 353.2)	
		LINEA DI ANCORAGGIO VERTICALE/INCLINATA RIGIDA CERTIFICATA DA PRODUTTORE (ex. UNI EN 353.1)	
		ANCORAGGIO STRUTTURALE / PALO (UNI EN 796)	
		ANCORAGGIO PUNTUALE (UNI EN 795)	
		GANCIO DI SICUREZZA DA TETTO (UNI EN 517)	
		Successione di ancoraggi utilizzati come percorso in copertura	
		ANDATO/ARRETRATA/PIANI DI CAMMINAMENTO	
		PERCORSO VERTICALE DI TRANSITO (scale...)	
4-COPERTURA caratteristiche		COPERTURA PRATICABILE PIANA - INCLINATA - FORTEMENTE INCLINATA - CURVA	
		AREA SFONDABILE/NON CALPESTABILE (2.3...)	
		COPERTURA CONTIGUA NON OGGETTO DI INTERVENTO	
		LINEA DI PENDENZA della falda rivolta verso il basso P= Percentuale di pendenza - Lp= Lunghezza Falda	
		MINIMA DISTANZA LIBERA DI CADUTA	
		BORDO PROTETTO (parapetto)	
		BORDO A TRATTENUTA	
5-VALUTAZIONE DEI RISCHI		BORDO AD ARRESTO CADUTA	
		BORDO RAGGIUNGIBILE DAL BASSO (con distanza raggiungibile in sicurezza da piano protetto o non esposto rischio caduta)	
		Distanza RAGGIUNGIBILE in sicurezza Misurata sulla falda	
		Distanza CALPESTABILE in sicurezza Misurata sulla falda	
		PIANTA	
		Area a rischio particolare con precauzioni	

PLAN ASSOCIATI
Arch. Luciano BERGAMINI
Geom. Paolo TONARELLI
& partners

LABORATORIO DI ARCHITETTURA
via De Verrazzano 11/B 54033 Marina di Carrara (MS)
phone + fax 0585-78.52.65 planassociati@gmail.com
riservati tutti i diritti di copyright

DATA
03/2017

TAVOLA
3

SCALA
1/100

COMUNE DI CARRARA

LOCALITA' FOSSONE

OGGETTO:
PROGETTO DI RISTRUTTURAZIONE E AMPLIAMENTO
A FABBRICATO DI CIVILE ABITAZIONE

STATO DI RAFFRONTO

DESCRIZIONE:
Piante, prospetti, sezioni, schema linee vita

COMMITTENTE:
Sig.ri GHIRETTI Paolo e LOTTICI Daniela