

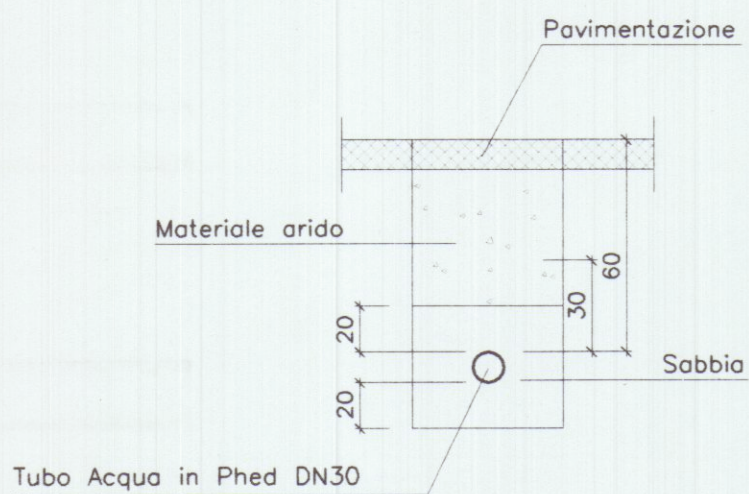


SEZIONE TIPOLOGICA SCAVI
ACQUA

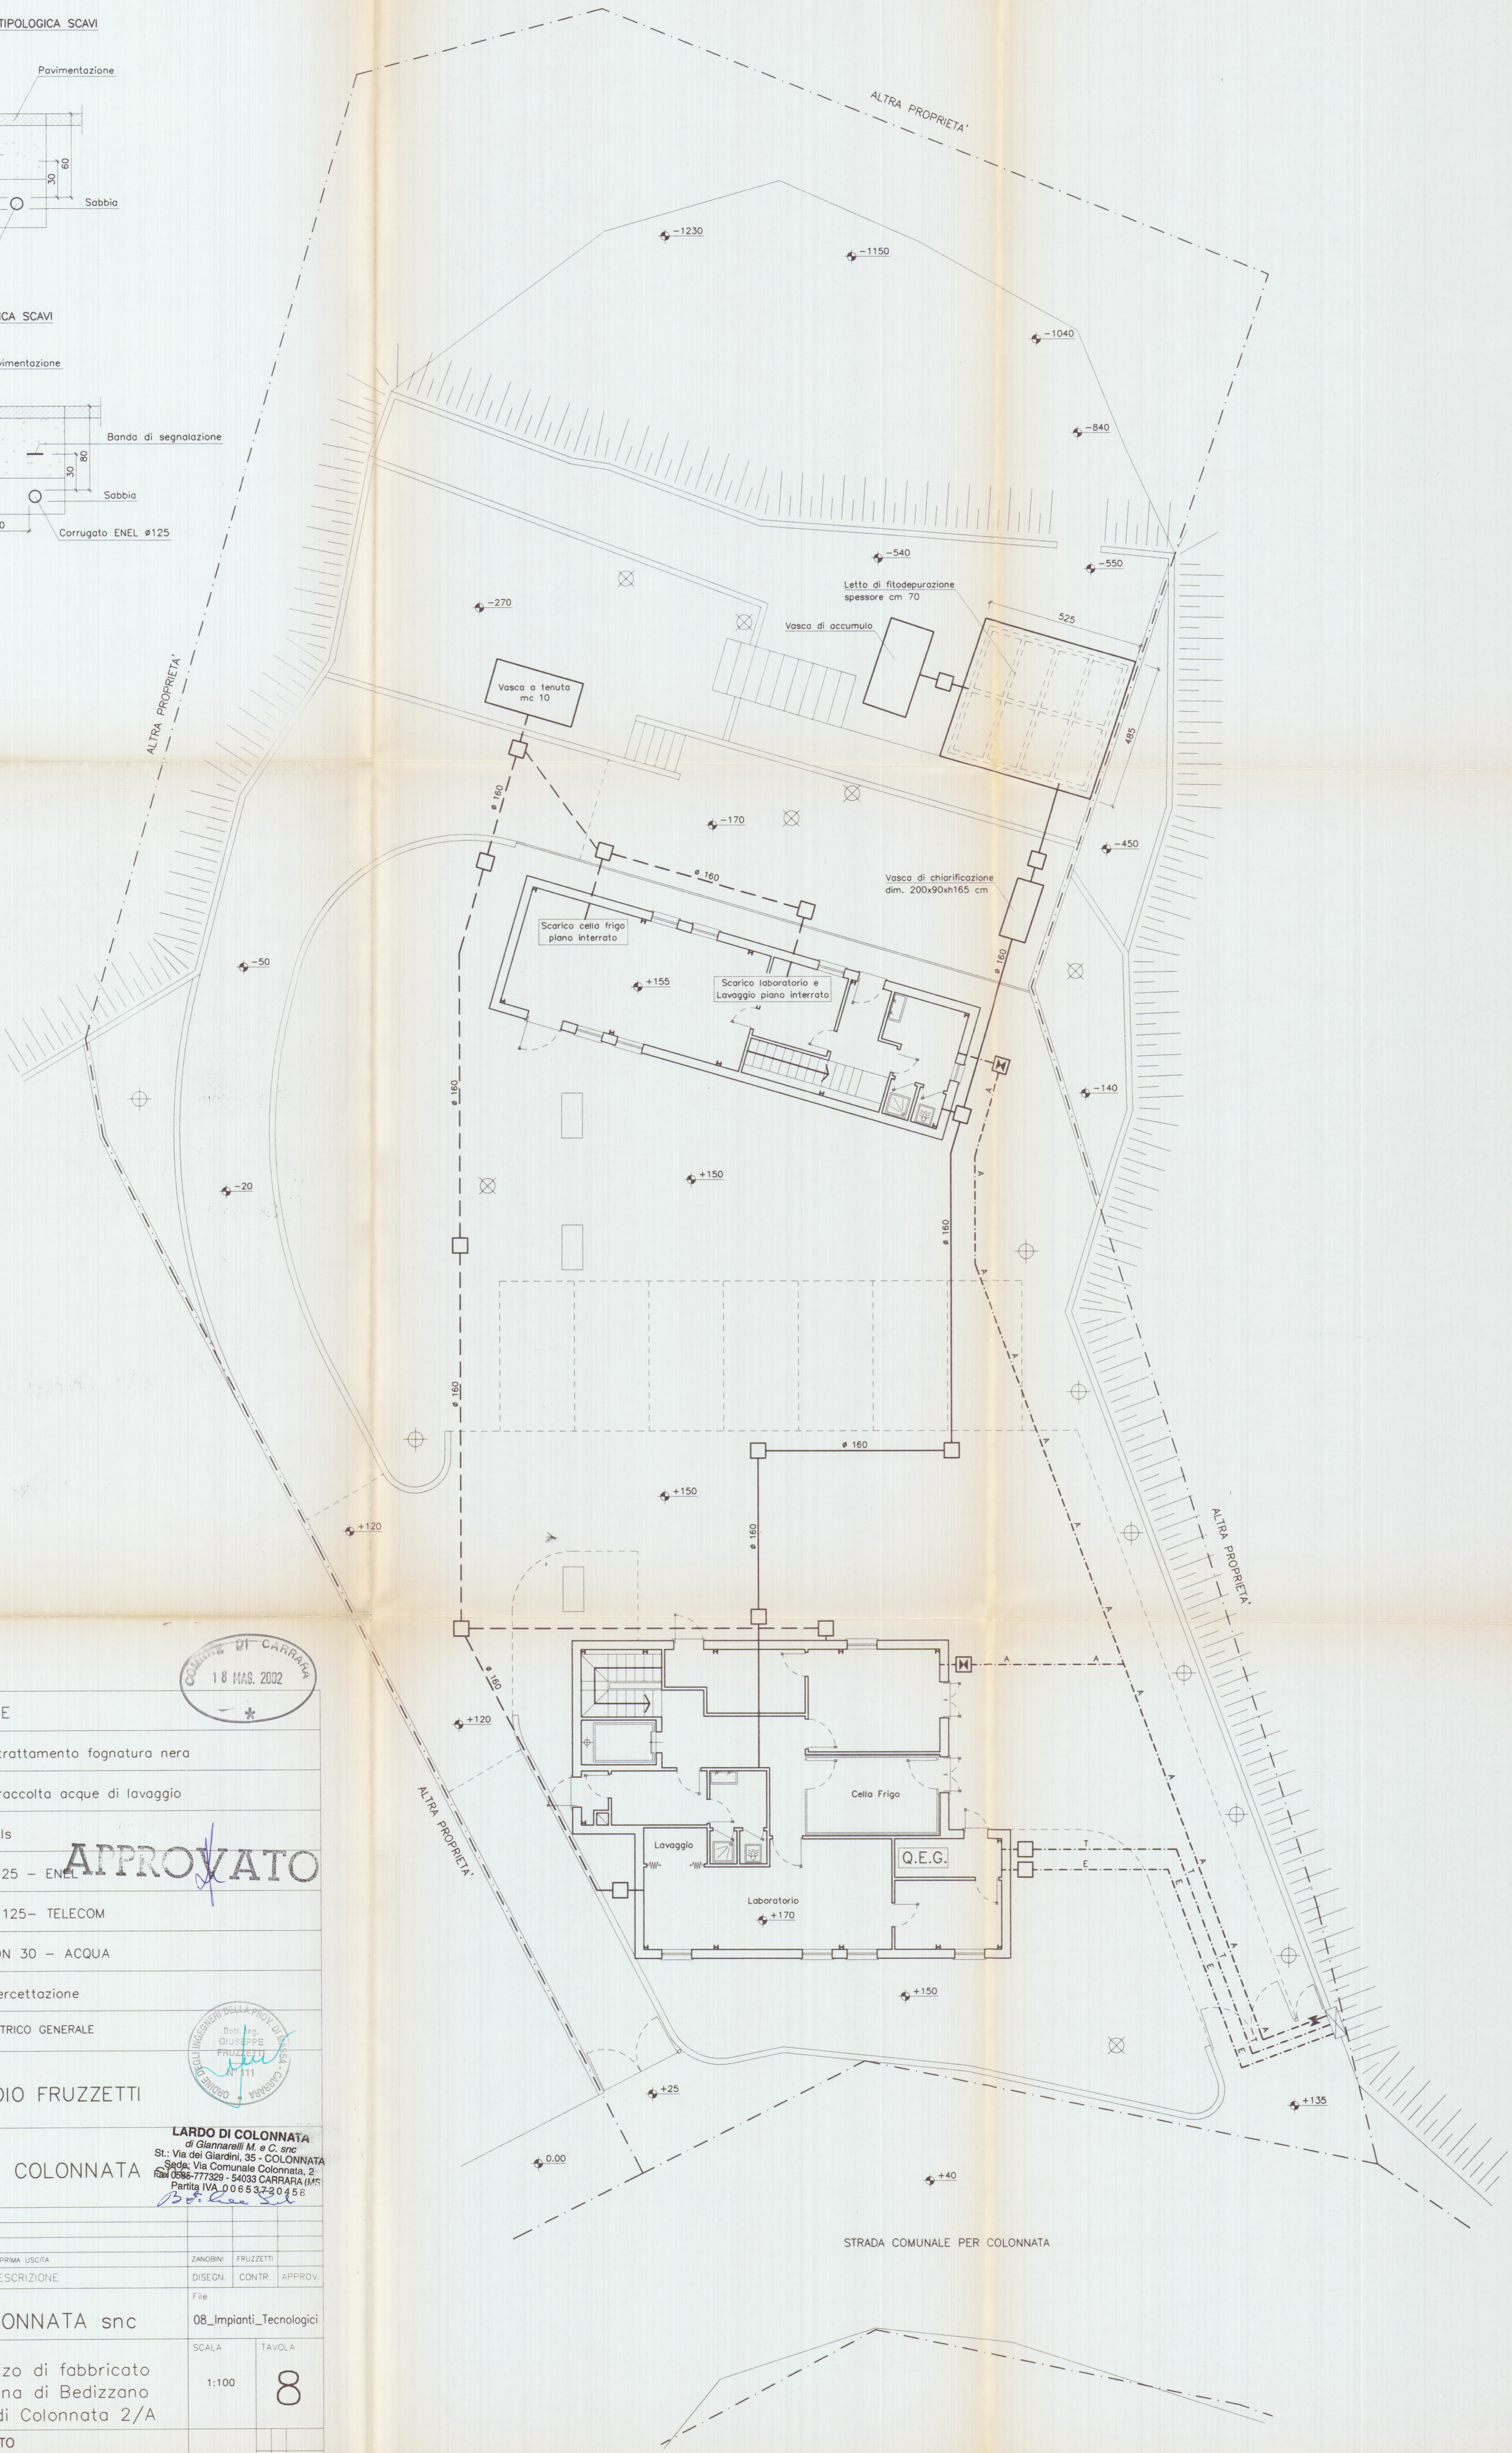

SEZIONE TIPOLOGICA SCAVI
ENEL E TELECOM

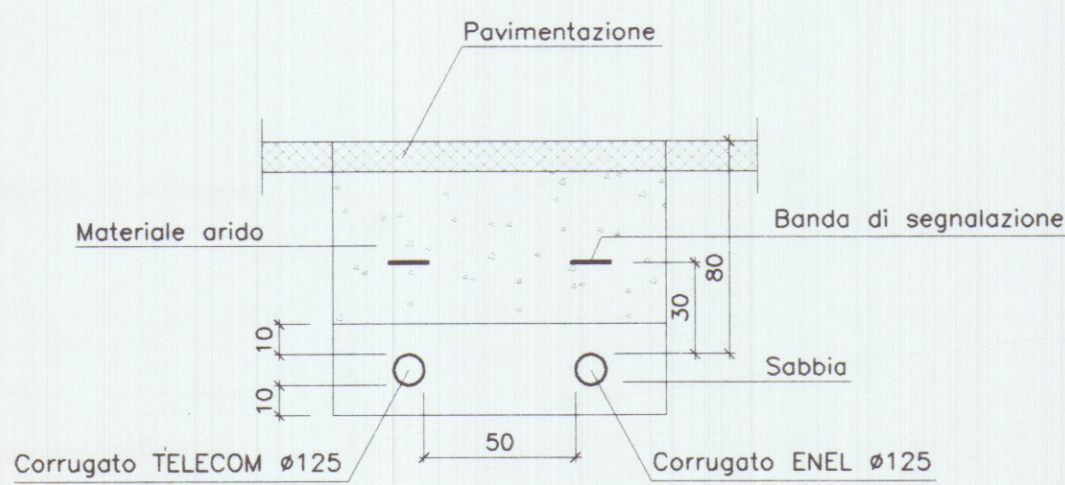

LEGENDA

SIMB. GRAFICI	DESCRIZIONE
—	Impianto di trattamento fognatura nera
- - - -	Impianto di raccolta acque di lavaggio
□	Pozzetti in cls
—E—E—E—	Corrugato ø125 - ENEL
—T—T—T—	Corrugato ø 125- TELECOM
—A—A—A—	Tubo Pheid DN 30 - ACQUA
M	Valvola d'intercettazione
Q.E.G.	QUADRO ELETTRICO GENERALE

PROGETTAZIONE: **STUDIO FRUZZETTI**

COMMITTENTE: **LARDO DI COLONNATA**
di Giannarelli M. e C. snc
St.: Via dei Giardini, 35 - COLONNATA
Sede: Via Comunale Colonnata, 2
Tel. 0586-777329 - 54033 CARRARA (MS)
Partita IVA 0065320456

0	Apr. 02	PRIMA USCITA	ZANOBINI	FRUZZETTI	
REV.	DATA	DESCRIZIONE	DISEGN.	CONTR.	APPROV.
PROPRIETA':			File		
LARDO DI COLONNATA snc			08_Impianti_Tecnologici		
OGGETTO:			SCALA	TAVOLA	
Progetto di riutilizzo di fabbricato sito in località Trina di Bedizzano Strada Comunale di Colonnata 2/A			1:100	8	
TITOLO:					
PROGETTO IMPIANTI TECNOLOGICI					