



Ditta installatrice
EUROIMPIANTI s.r.l.

Via Frassina n°17 - 54033 - Nazzano
Carrara - Tel.: 0585/855421

Progettista:

Per. Ind. **Mariani Franco**

Via Aurelia ovest, 252 - 54100 - Massa
Tel. 0585.831003

Committenza:

CARRARA BINGO s.r.l.

Via Carriona, 15 - 54033 Carrara

Oggetto:
SALA BINGO

Presso Centro Commerciale "LA ROTA" Carrara (MS)


Progetto: **IMPIANTO CONDIZIONAMENTO**

Titolo: **IMPIANTO RICAMBIO ARIA**

Data: 15/04/02

Tav.: **1**

Scala: **1:100**

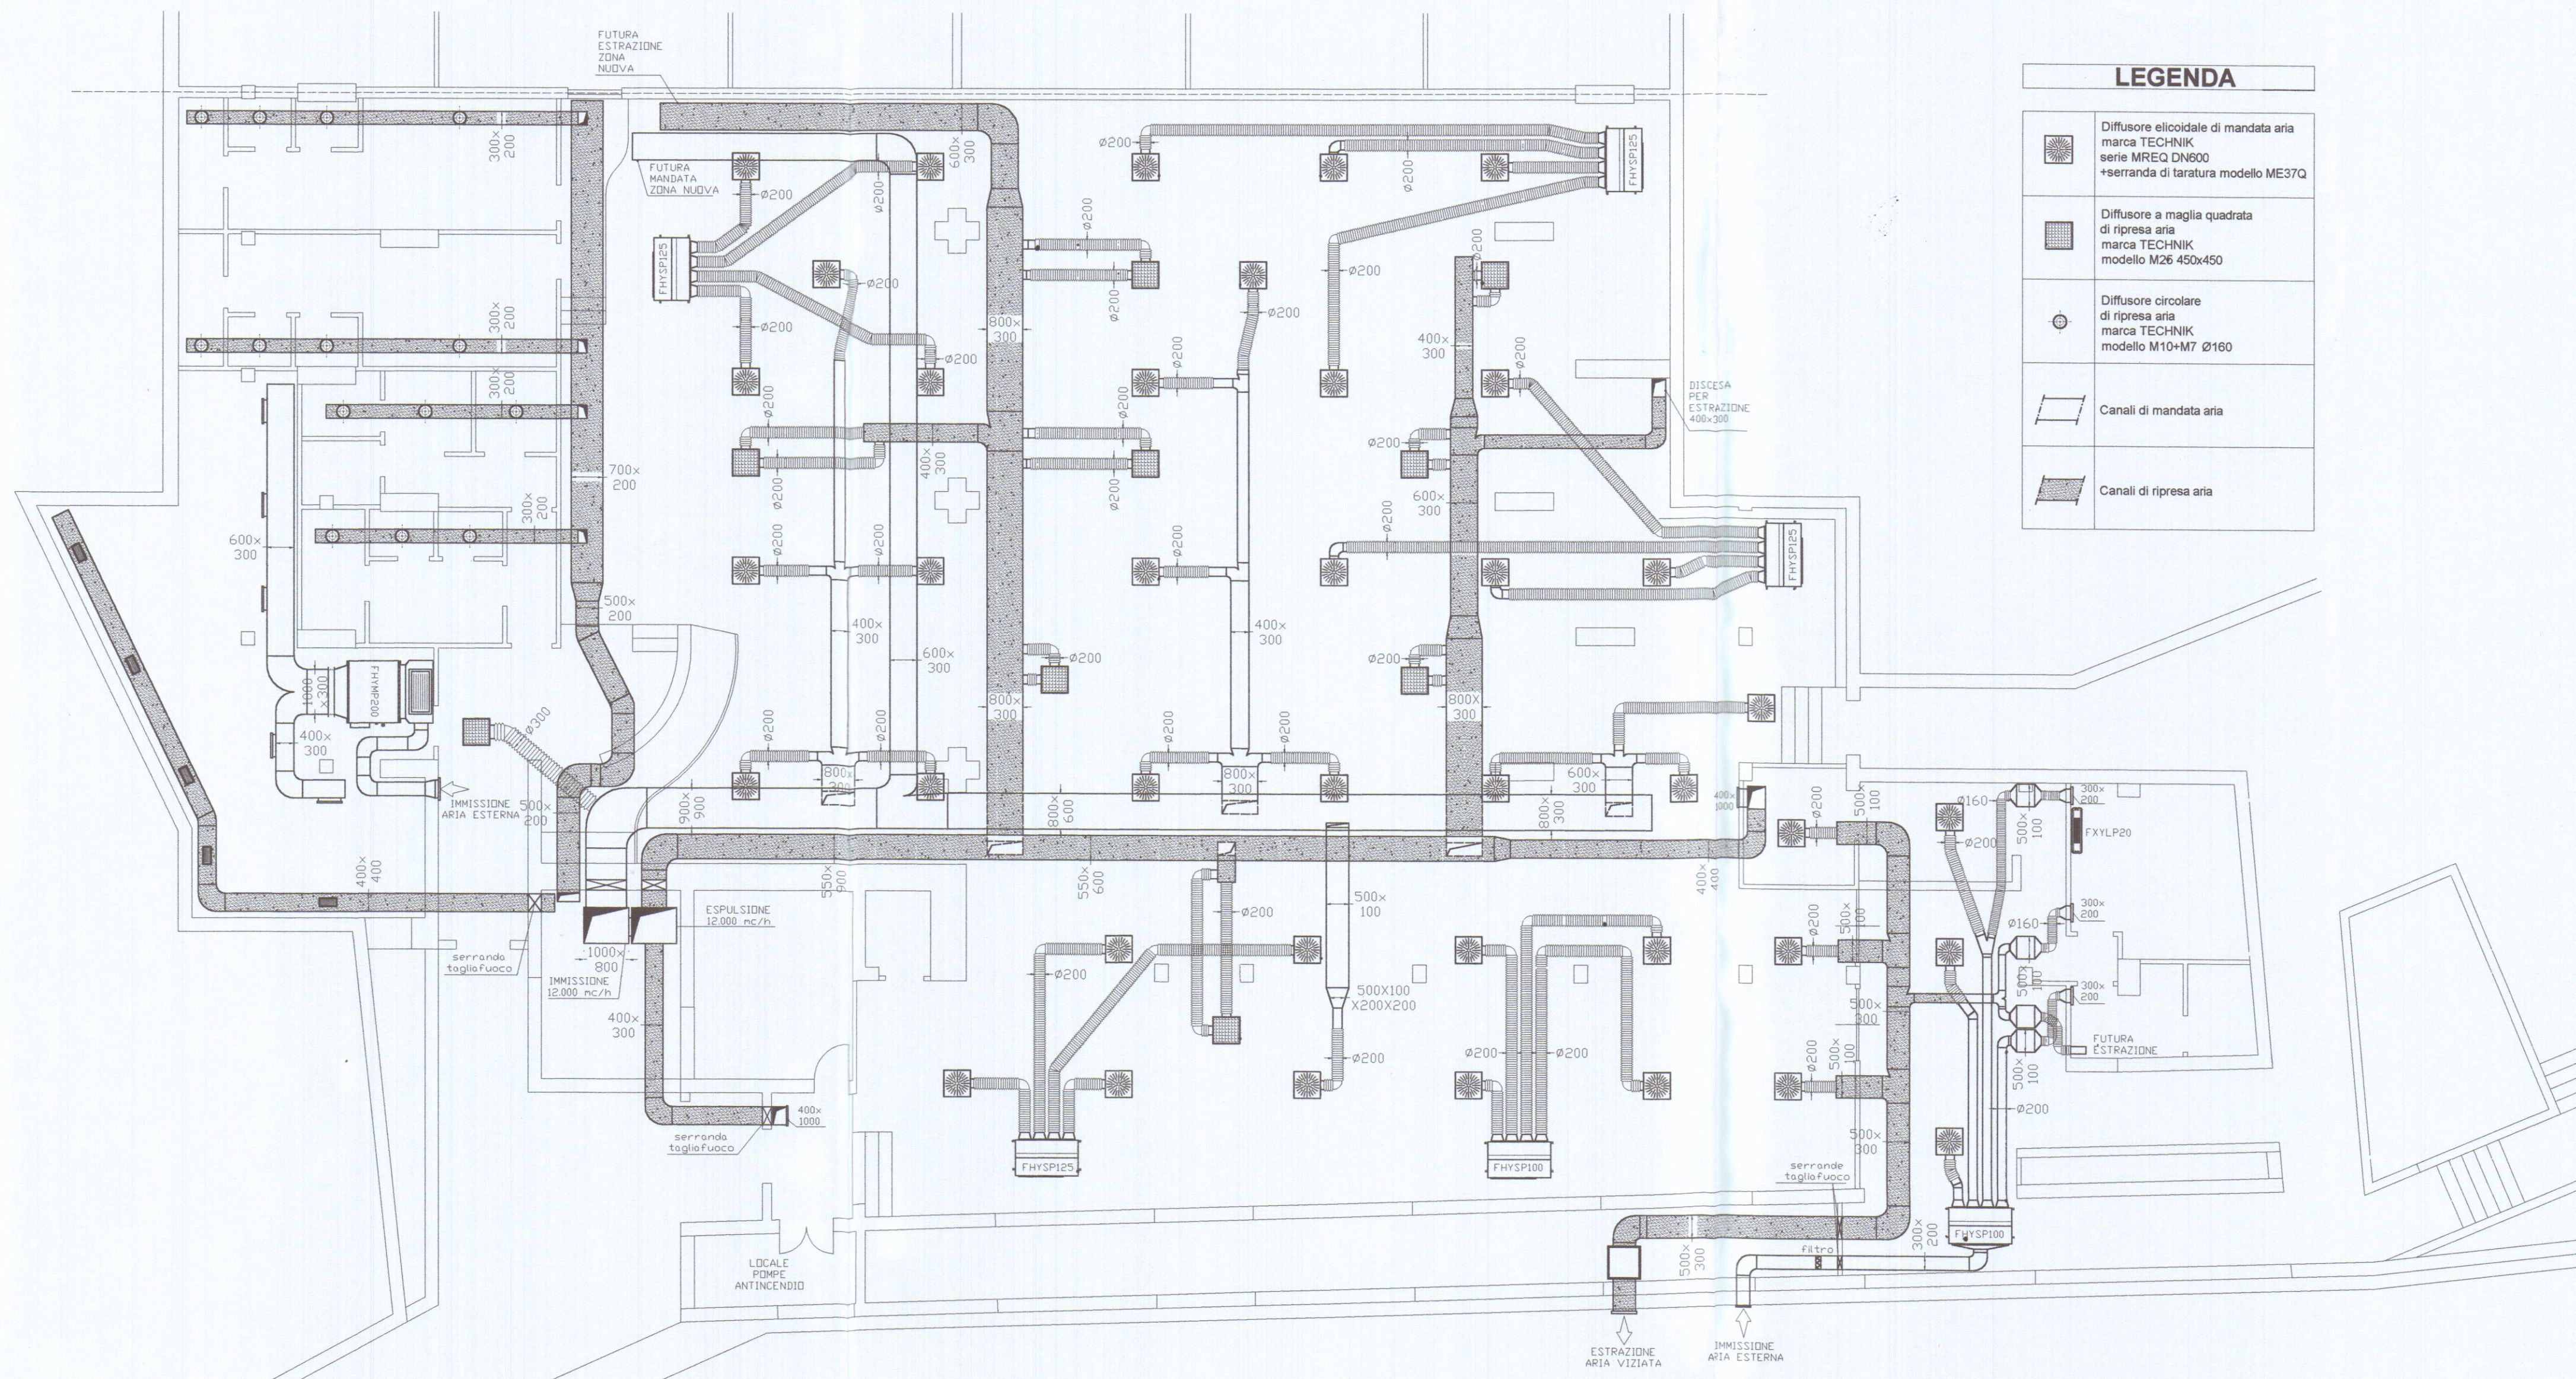

LEGENDA

- | | |
|--|--|
| | Diffusore elicoidale di mandata aria
marca TECHNIK
serie MREQ DN600
+serranda di taratura modello ME37Q |
| | Diffusore a maglia quadrata
di ripresa aria
marca TECHNIK
modello M26 450x450 |
| | Diffusore circolare
di ripresa aria
marca TECHNIK
modello M10+M7 Ø160 |
| | Canali di mandata aria |
| | Canali di ripresa aria |