



| PARCHEGGI                                      |             |
|------------------------------------------------|-------------|
| VOLUME TOTALE FUORI TERRA                      |             |
| (mq 183,50x10x50)=mc 1373,63                   |             |
| SUPERFICIE PARCHEGGI (L. 24 Marzo 1989 N. 122) |             |
| (mc 1373,63 - 10)=mq 1373,63                   |             |
| PARCHEGGI ESTERNI                              | P1 MQ 86,00 |
|                                                | P2 MQ 86,50 |
| PARCHEGGI INTERNI                              | P3 MQ 39,00 |
| TOTALE PARCHEGGI                               | MQ 211,50   |

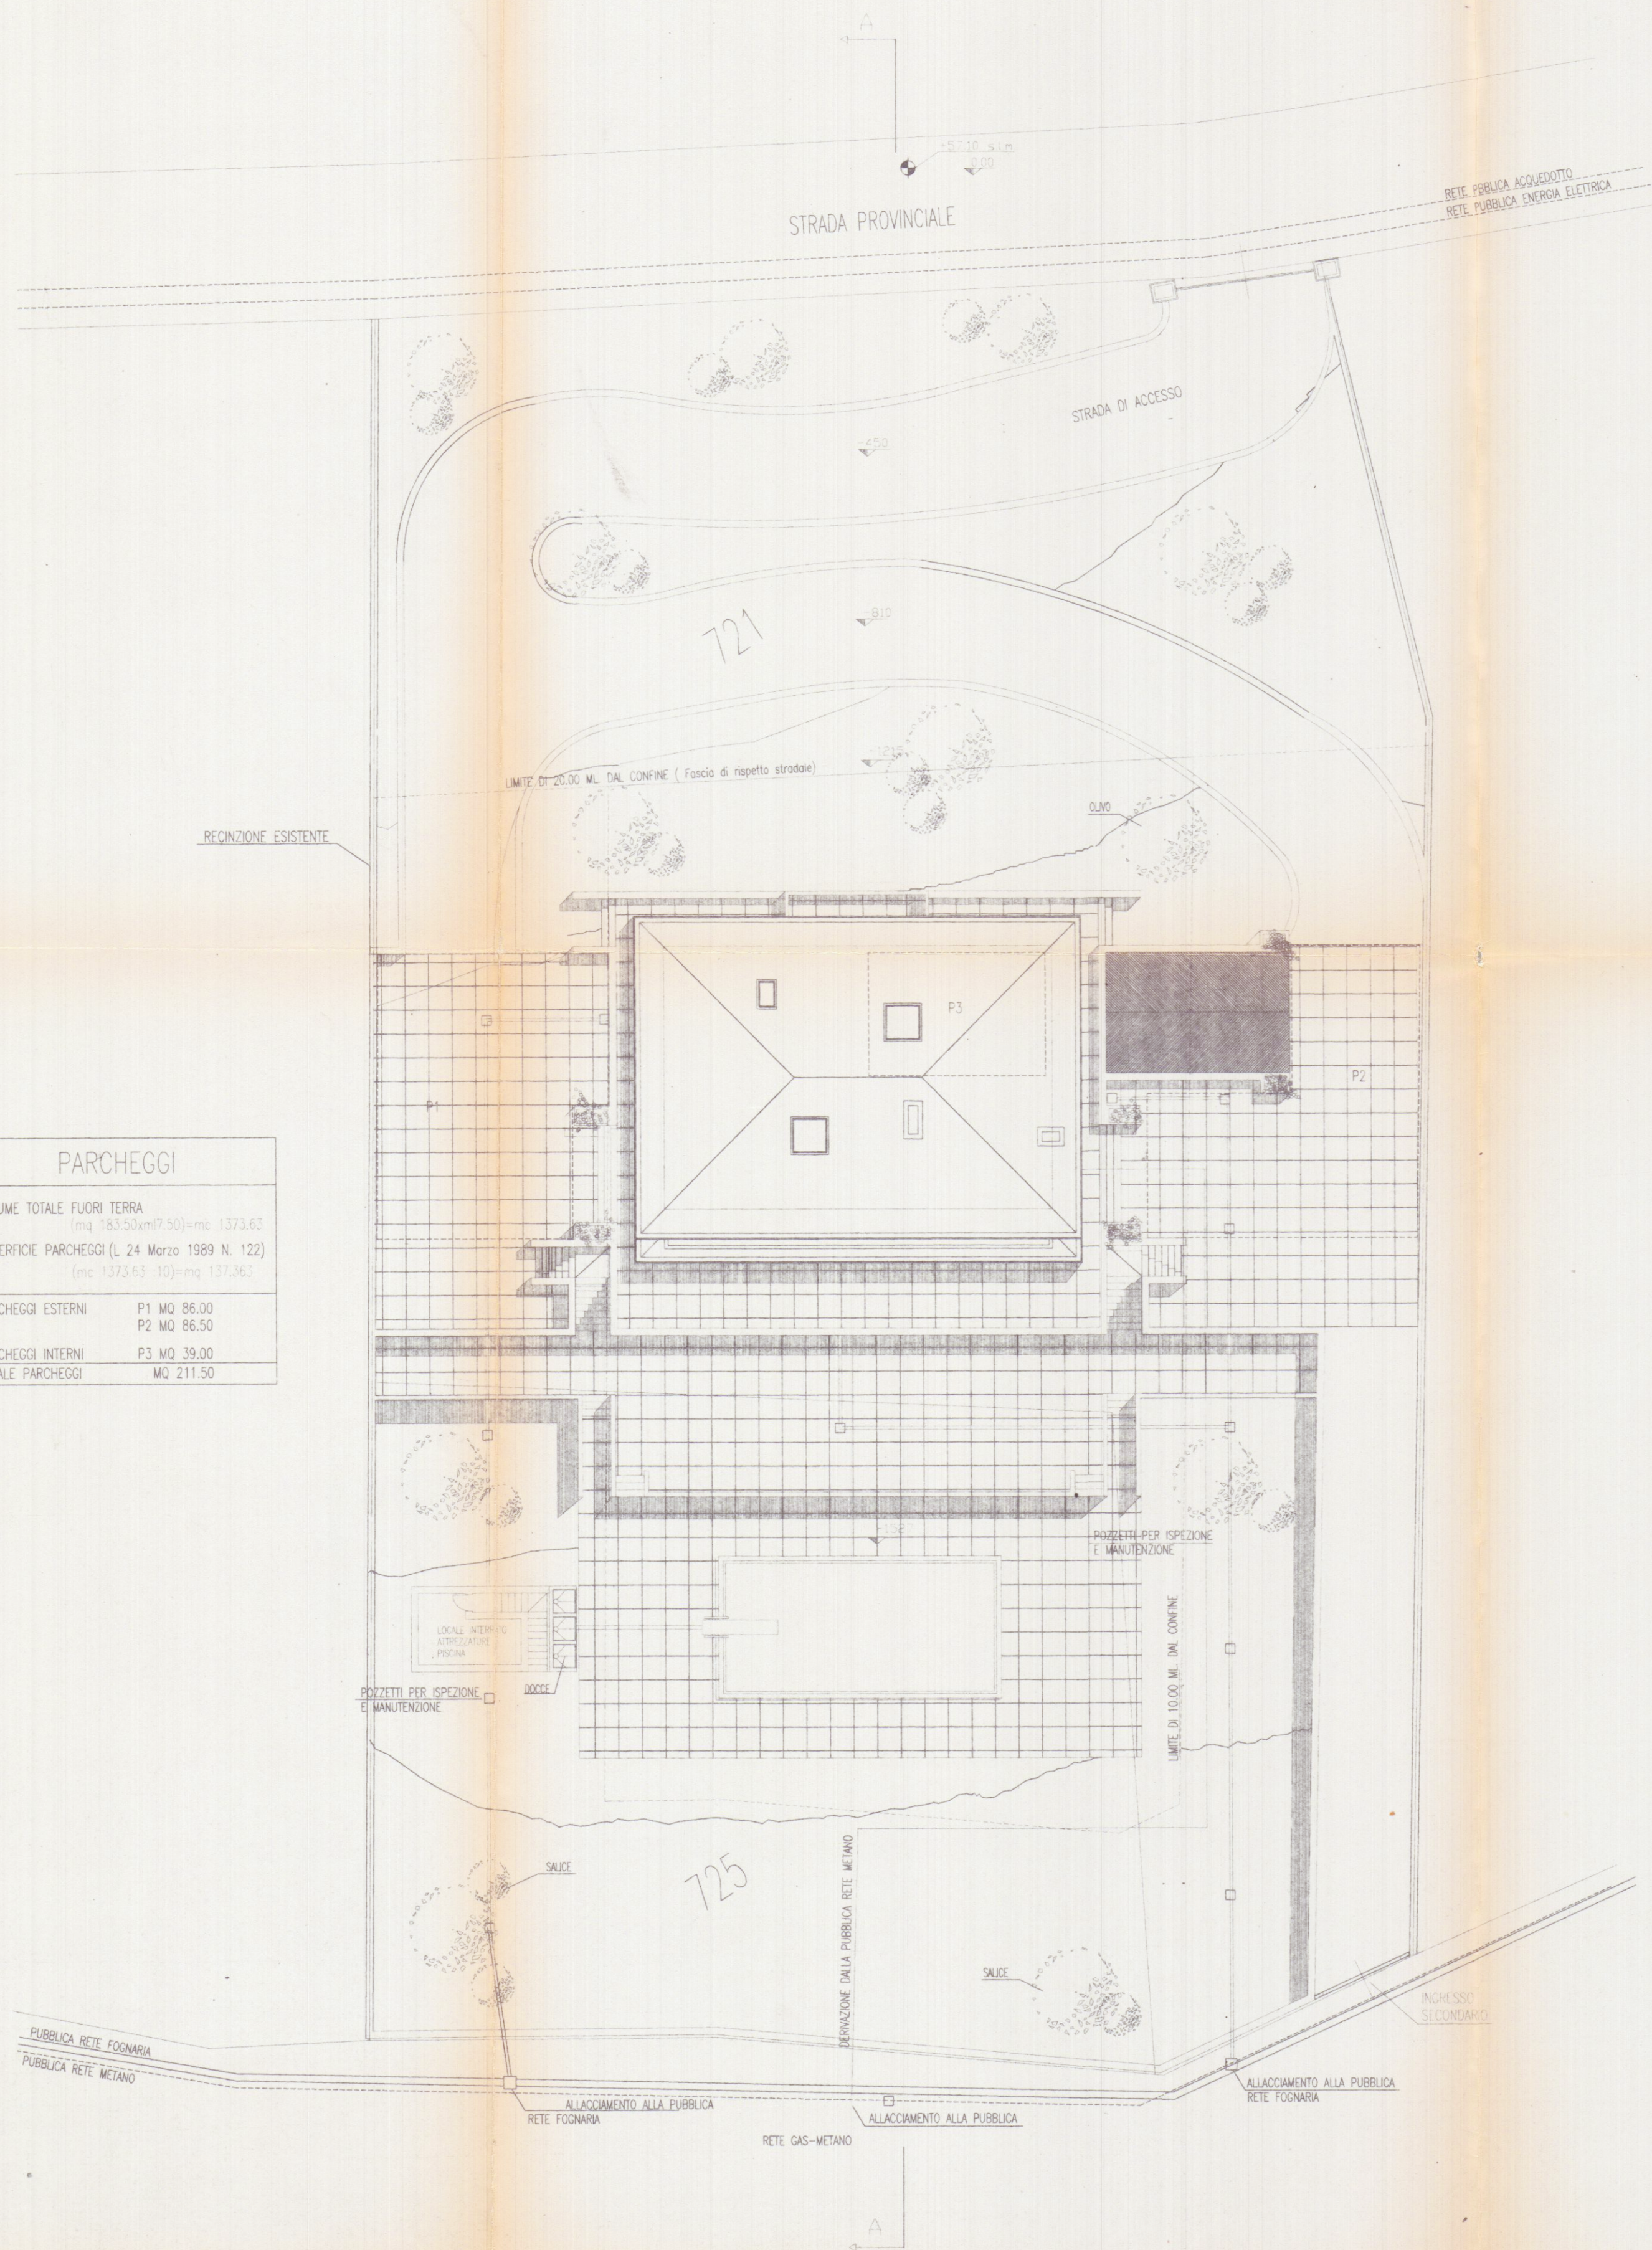

SEZIONE TRASVERSALE scala 1:200

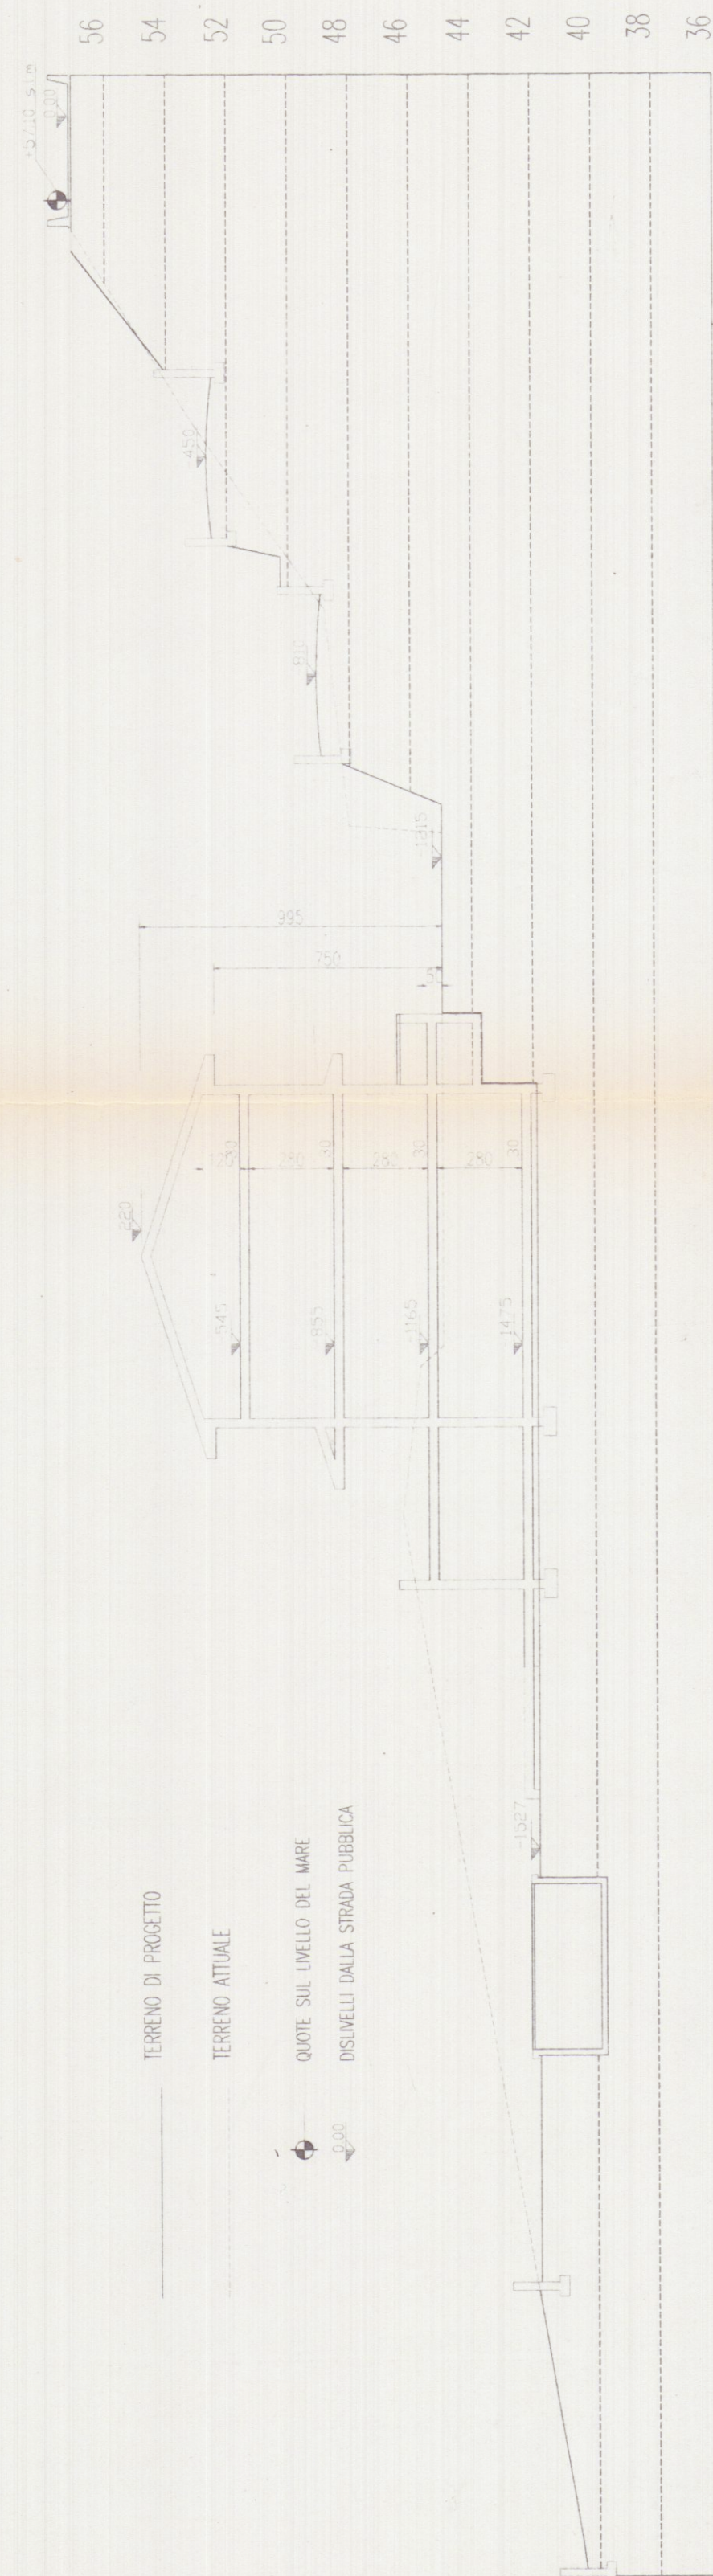

|     |    |             |                                   |   |      |                    |
|-----|----|-------------|-----------------------------------|---|------|--------------------|
| TAV | 12 | SCALA 1:200 | PROGETTISTA<br><i>[Signature]</i> | COMMITTENTE<br><b>NUOVA MONTEVERDE s.r.l.</b><br>P.zza 2 Giugno, 2<br>54033 CARRARA (MS)<br>Tel. e Fax 0585/776250 - 73074 | NOTE | DATA<br>24/10/1995 |
|     |    |             |                                   |   |      |                    |

**CONSULENZA IMMOBILIARE E PROGETTAZIONE**  
STEP Srl  
54033 CARRARA (MS)  
TEL. 0585 70551  
TELEFAX 0585 70536

BRIZZI RICCARDO geometra

Progetto per la realizzazione di edificio unifamiliare da da adibirsi a casa di civile abitazione, sito in localita' Monteverde-CARRARA.

COMMITTENTE  
NUOVA MONTEVERDE srl

OGGETTO  
PLANIMETRIA GENERALE

APPROVATO

AZIENDA USL N. 1  
U.O. Di  
Ai sensi dell'  
si esprime  
per l'approvazione del presente  
progetto.