


0
TRIS

PROGETTO

DI UN FABBRICATO DI CIVILE ABITAZIONE
DA EDIFICARSI IN VIA CAVAIOLA
LOCALITÀ FOLLONE - CARRADA

PROPRIETÀ: SOC. COVETTA S.r.l.

IL PROGETTISTA: Dott. Arch. Attilio Dami

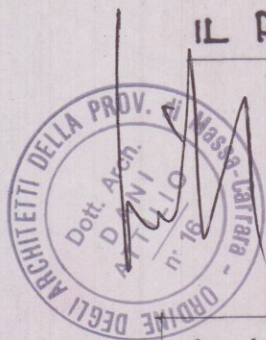

COVETTA S.r.l.
P.I. 03416740454
L'AMMINISTRATORE


PLANIMETRIA DI PROGETTO

QUOTE PLANIMETRICHE ED ALTIMETRICHE
DEL TERRENO - ALLACCIAMENTI ACQUA - GAS

===== ENEL
----- ACQUA
----- GAS METANO
..... MANTIMENTO ACQUE MERE

⊕ QUOTA LIVELLO TERRENO ESISTENTE } VEDI TAV. 4
● QUOTA LIVELLO TERRENO IN PROGETTO

(VEDI TAV. 1)

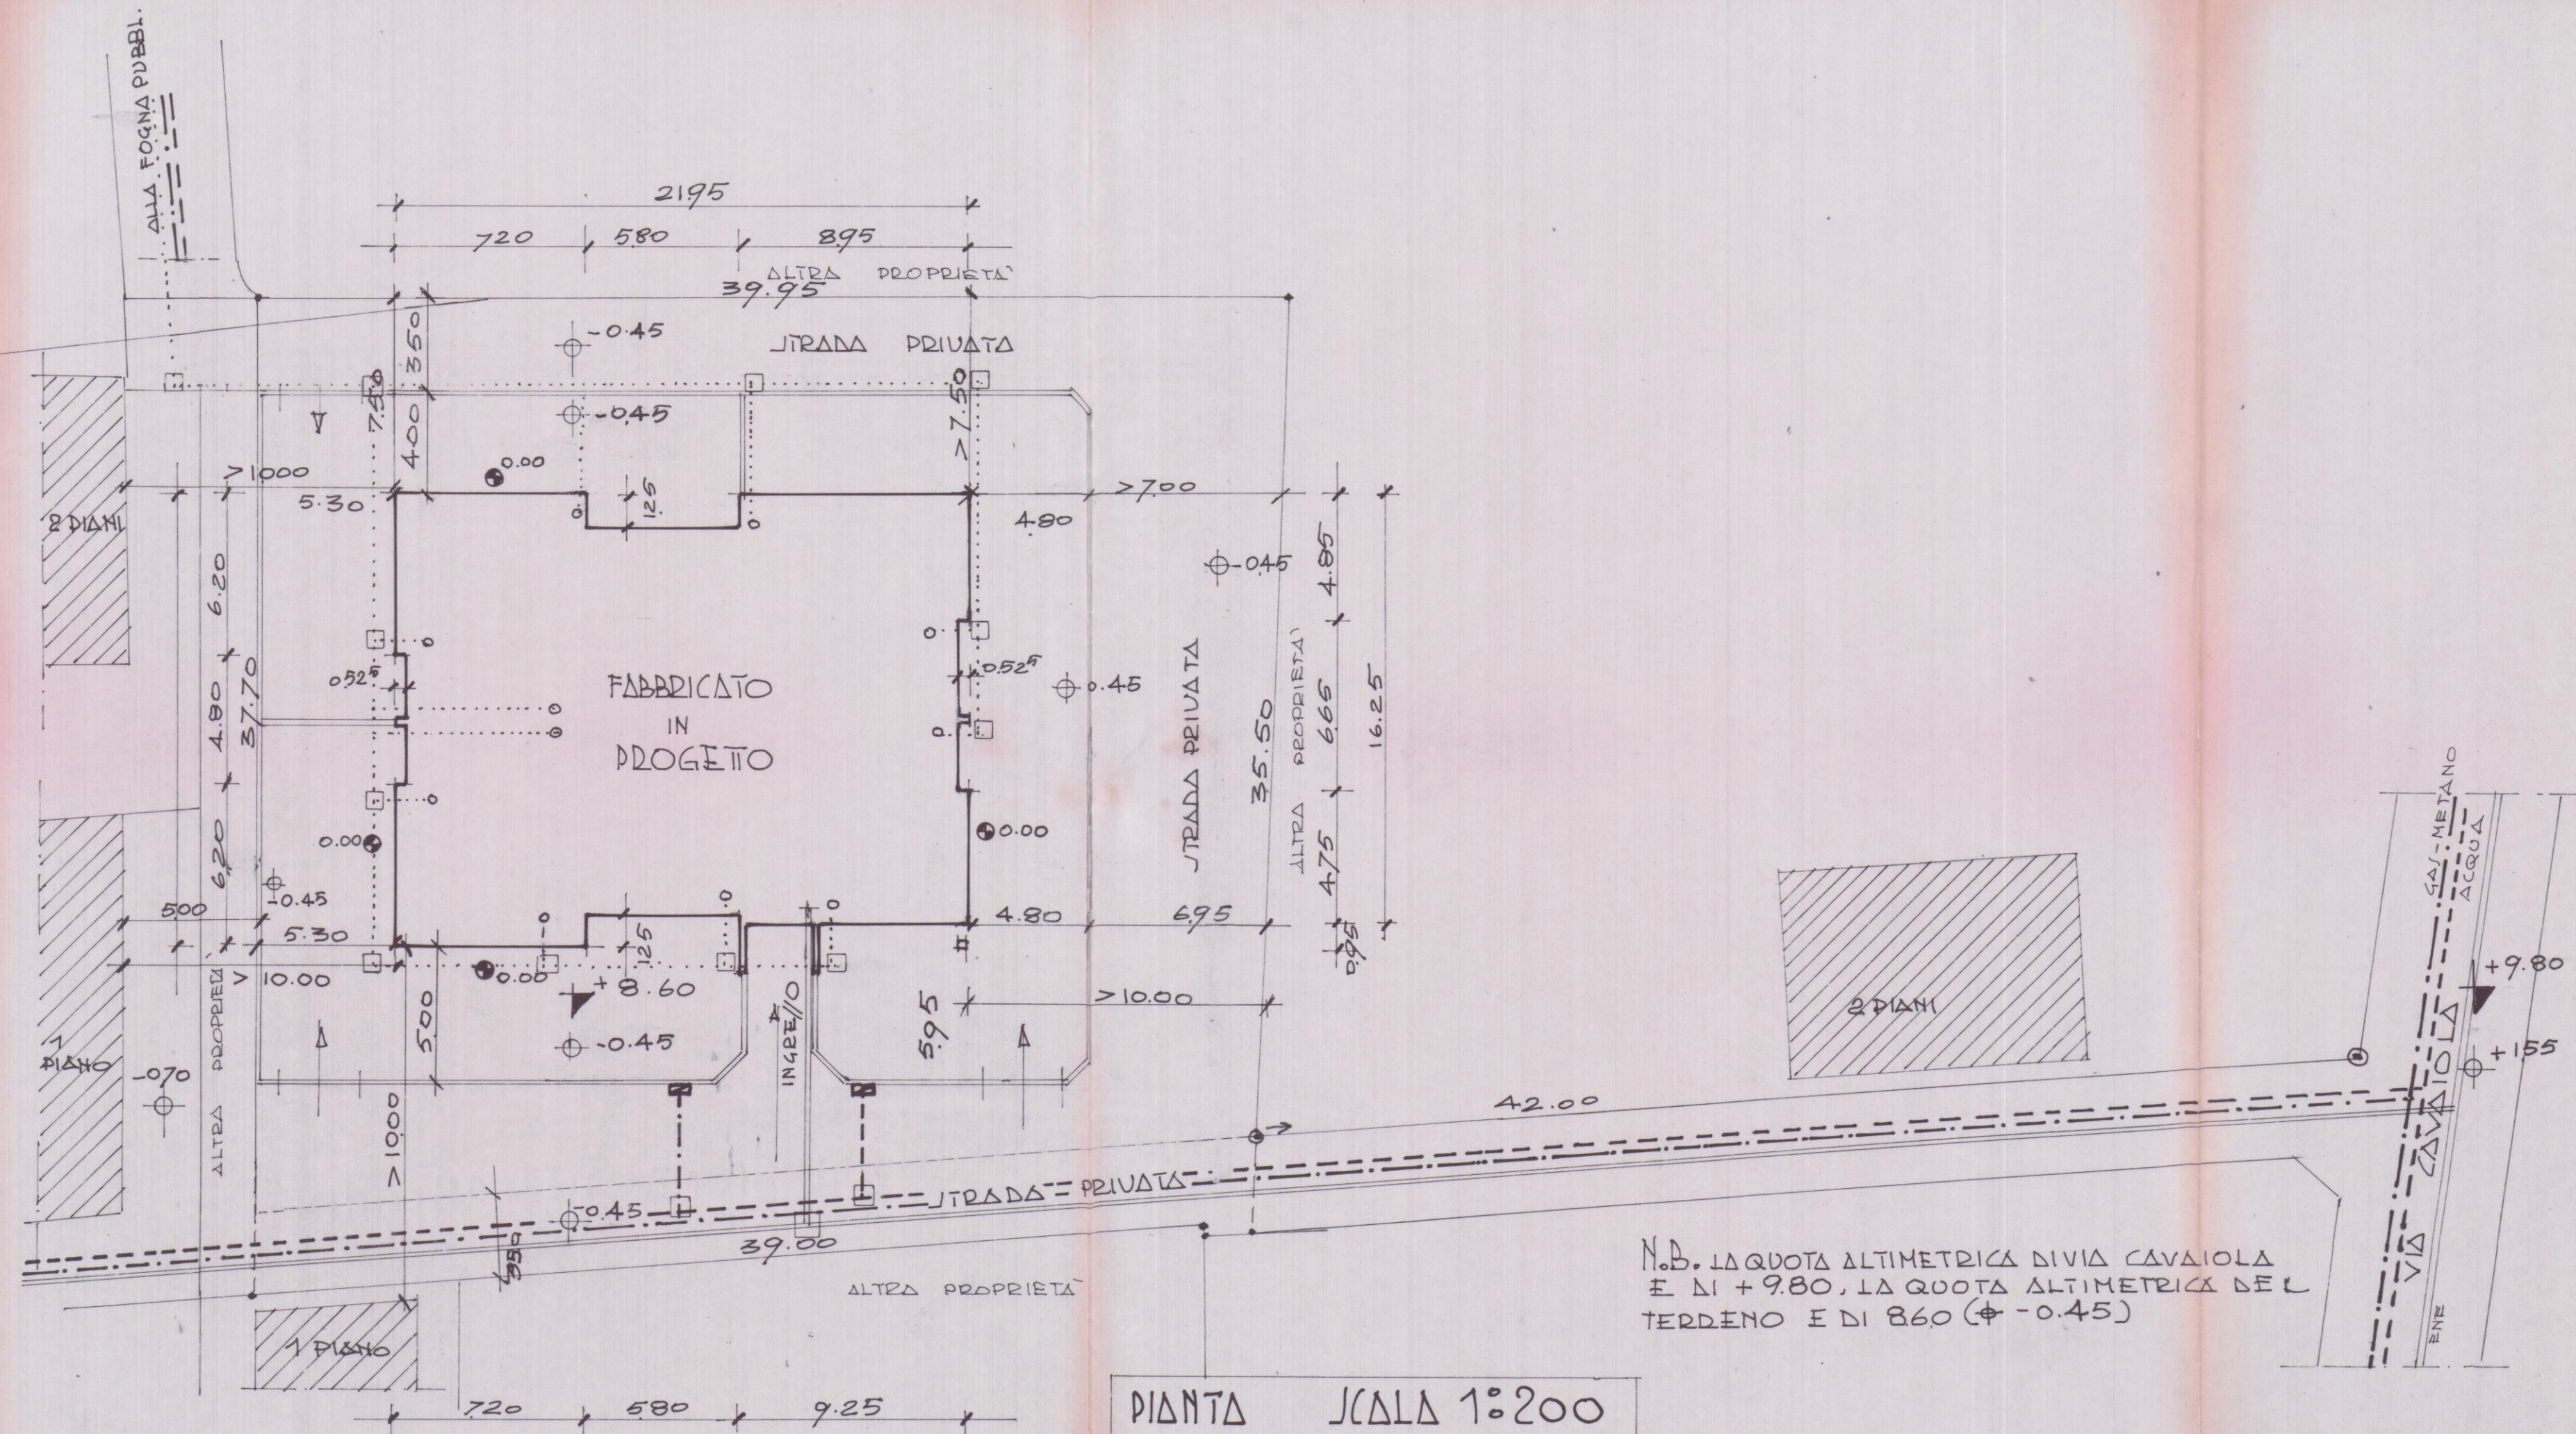

N.B. LA QUOTA ALTIMETRICA DI VIA CAVAIOLA
È DI +9.80, LA QUOTA ALTIMETRICA DEL
TERRENO È DI 860 (⊕ -0.45)

PIANTA SCALA 1:200