


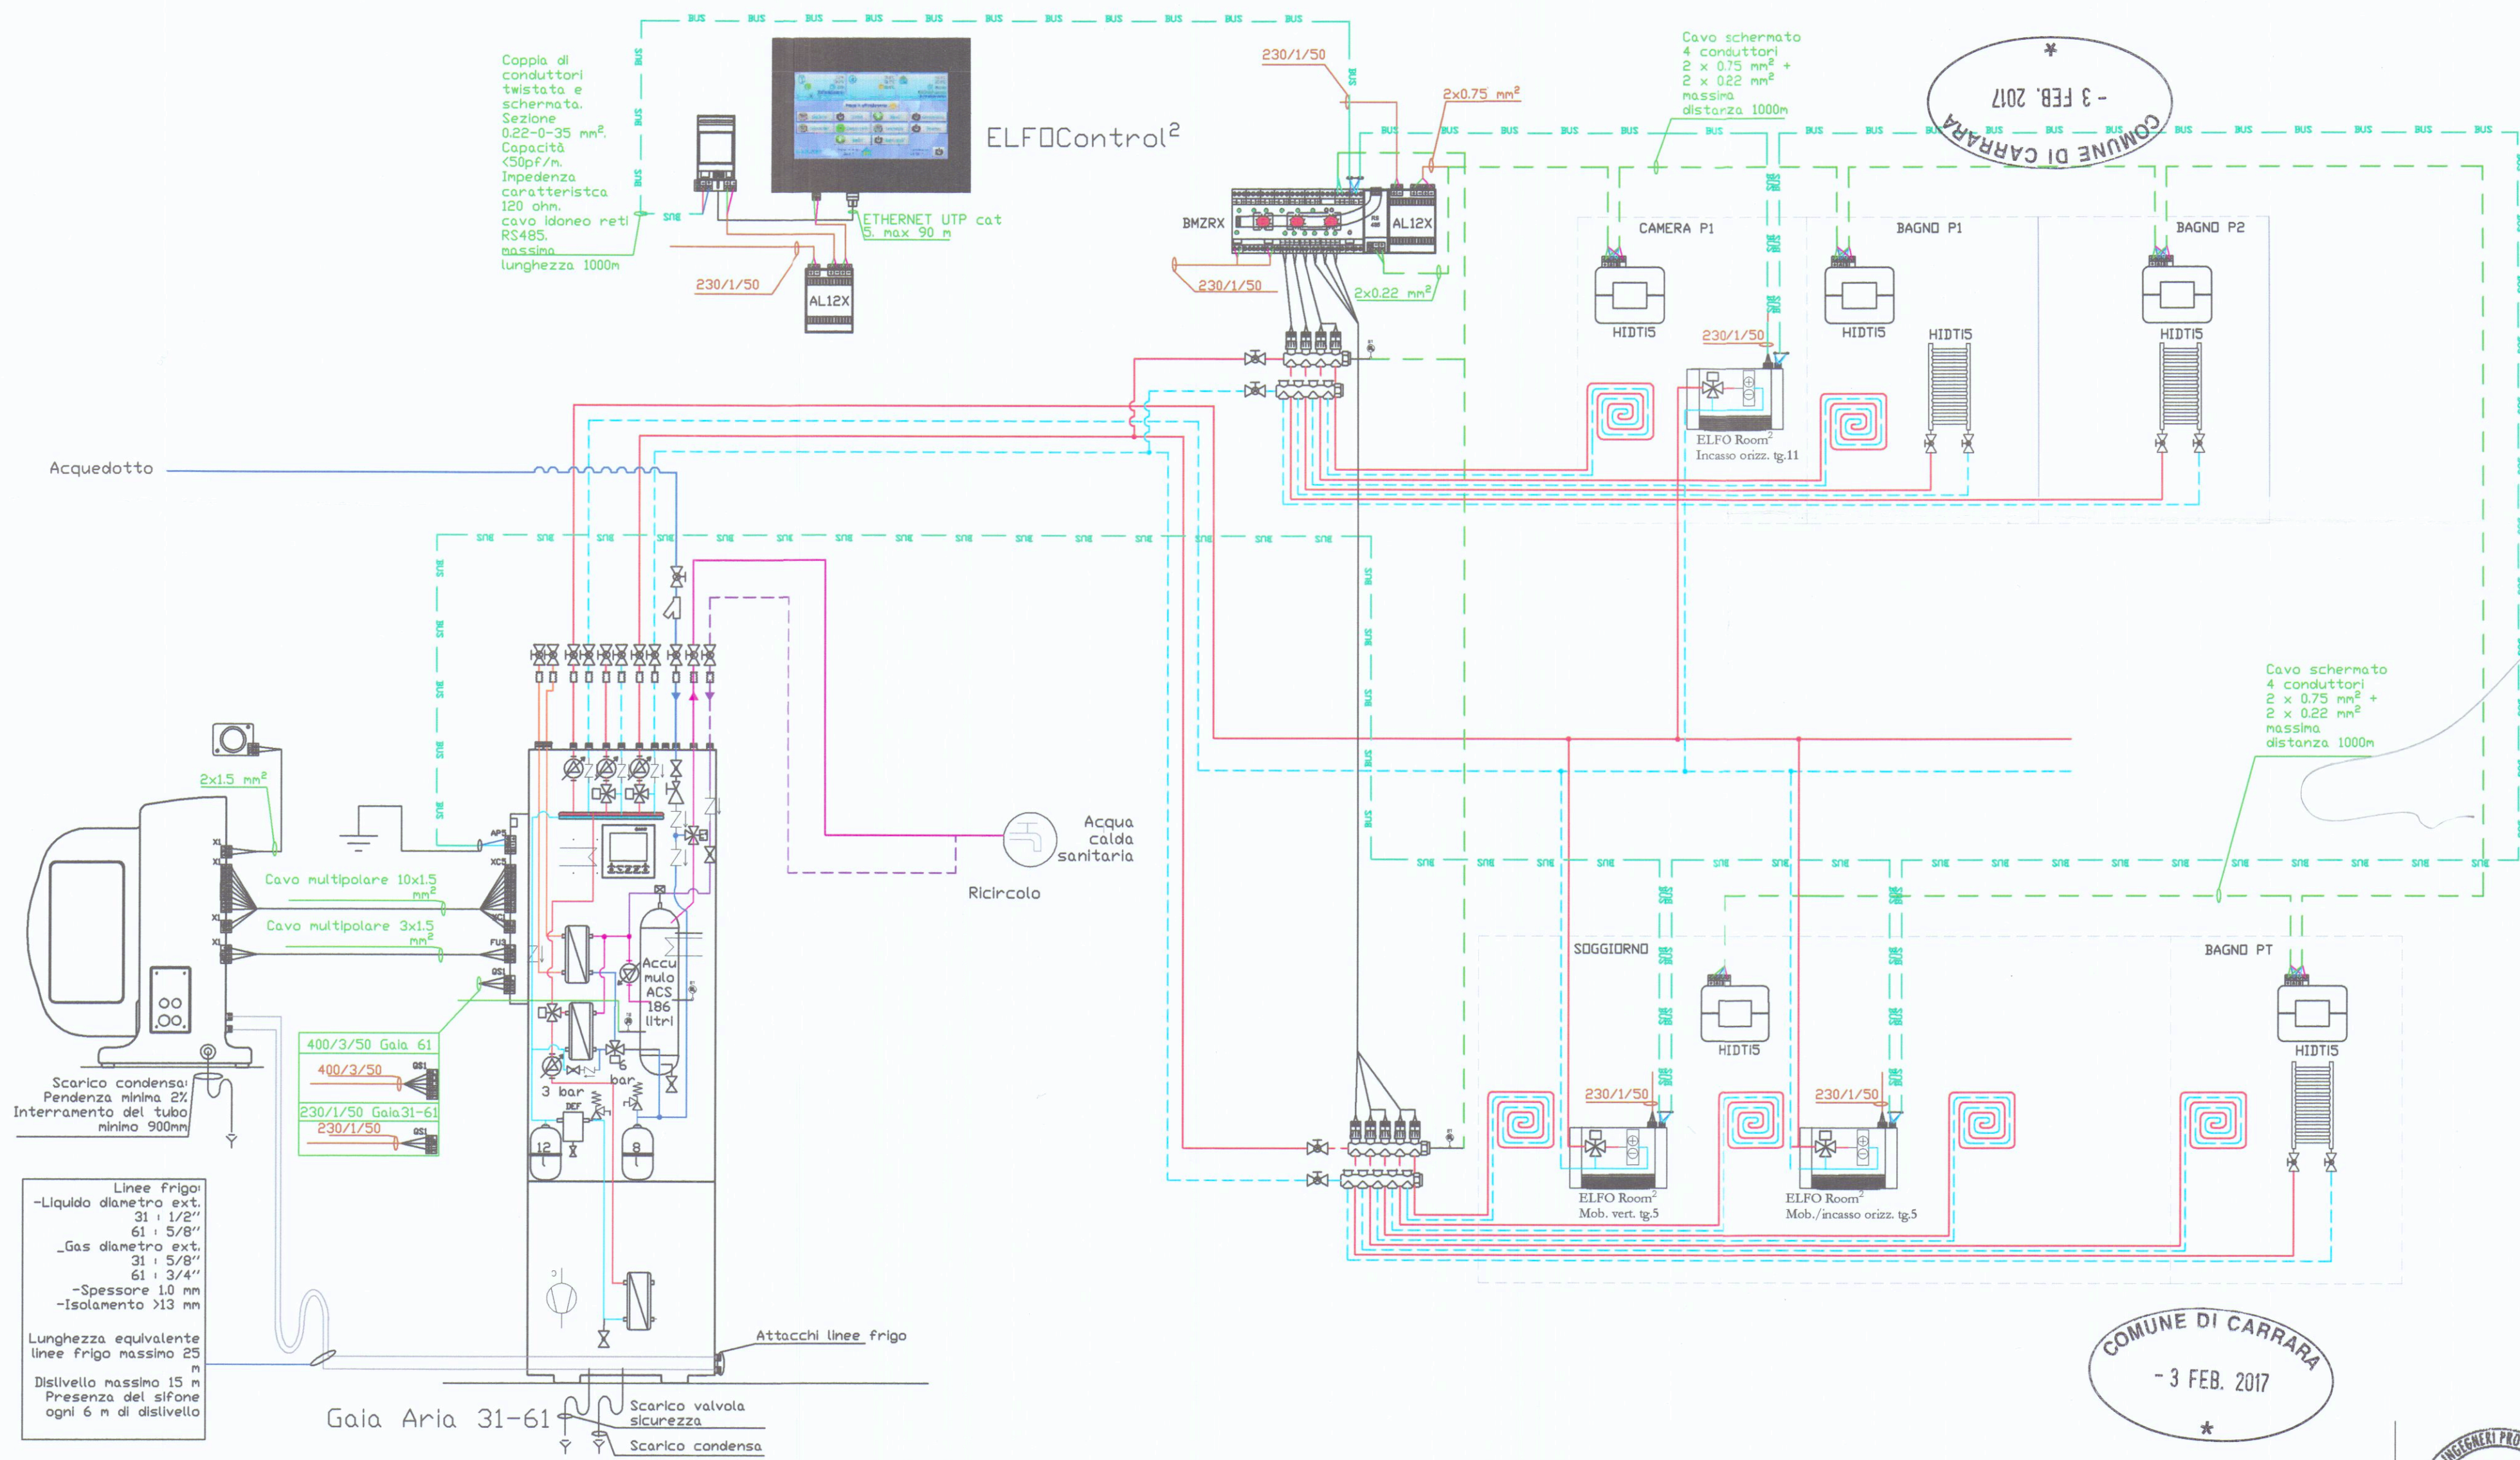

COMUNE DI CARRARA
- 3 FEB. 2017

COMUNE DI CARRARA
- 3 FEB. 2017

LORENZO INGEGNERI PROVINCIA DI LUGO
Dott. Ing.
DANIELE
BERTOZZI
SEZIONE A - n° 938
ING. CIVILE E AMBIENTALE
ING. AGGIUNTO
ING. DELL'EDILIZIONE

DOCUMENTI DI RIFERIMENTO
- C16031-T00 Relazione Tecnica D.Lgs 195/05 e s.m.i.
- C16031-E01 Relazione Tecnica Impianto Elettrico

VILLA MONOFAMILIARE Sig.ri DOMENICHINI-FONTANILI	Studio Ing. Bertozzi Progetti e Consulenze	
	IMPIANTO DI CLIMATIZZAZIONE	COMMESSA C16031
	SCHEMA DI IMPIANTO	DIS. N. C16031-T03
	SCALA -	FOGLIO 1 SEGUE FOGLIO -
		REV. 0 FORMATO A2

REV	DESCRIZIONE - DESCRIPTION	COMP	APP	DATA
3				
2				
1				
0	EMISSIONE PER P.D.C.	D.B.	D.B.	30/12/16