

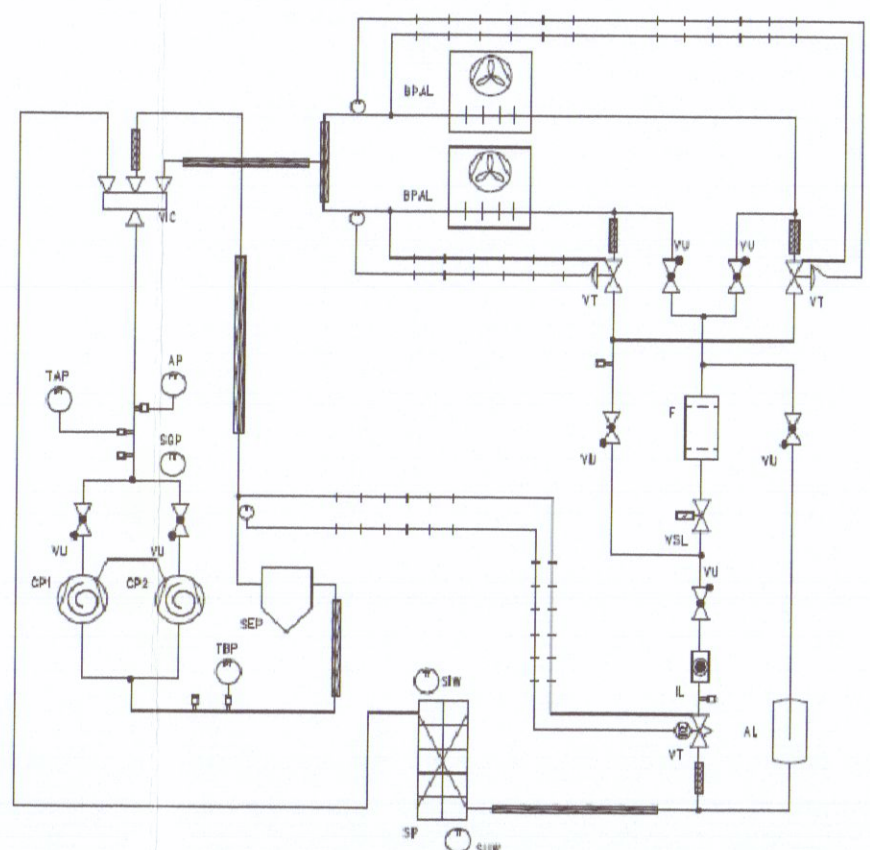


PIANTA PIANO PRIMO

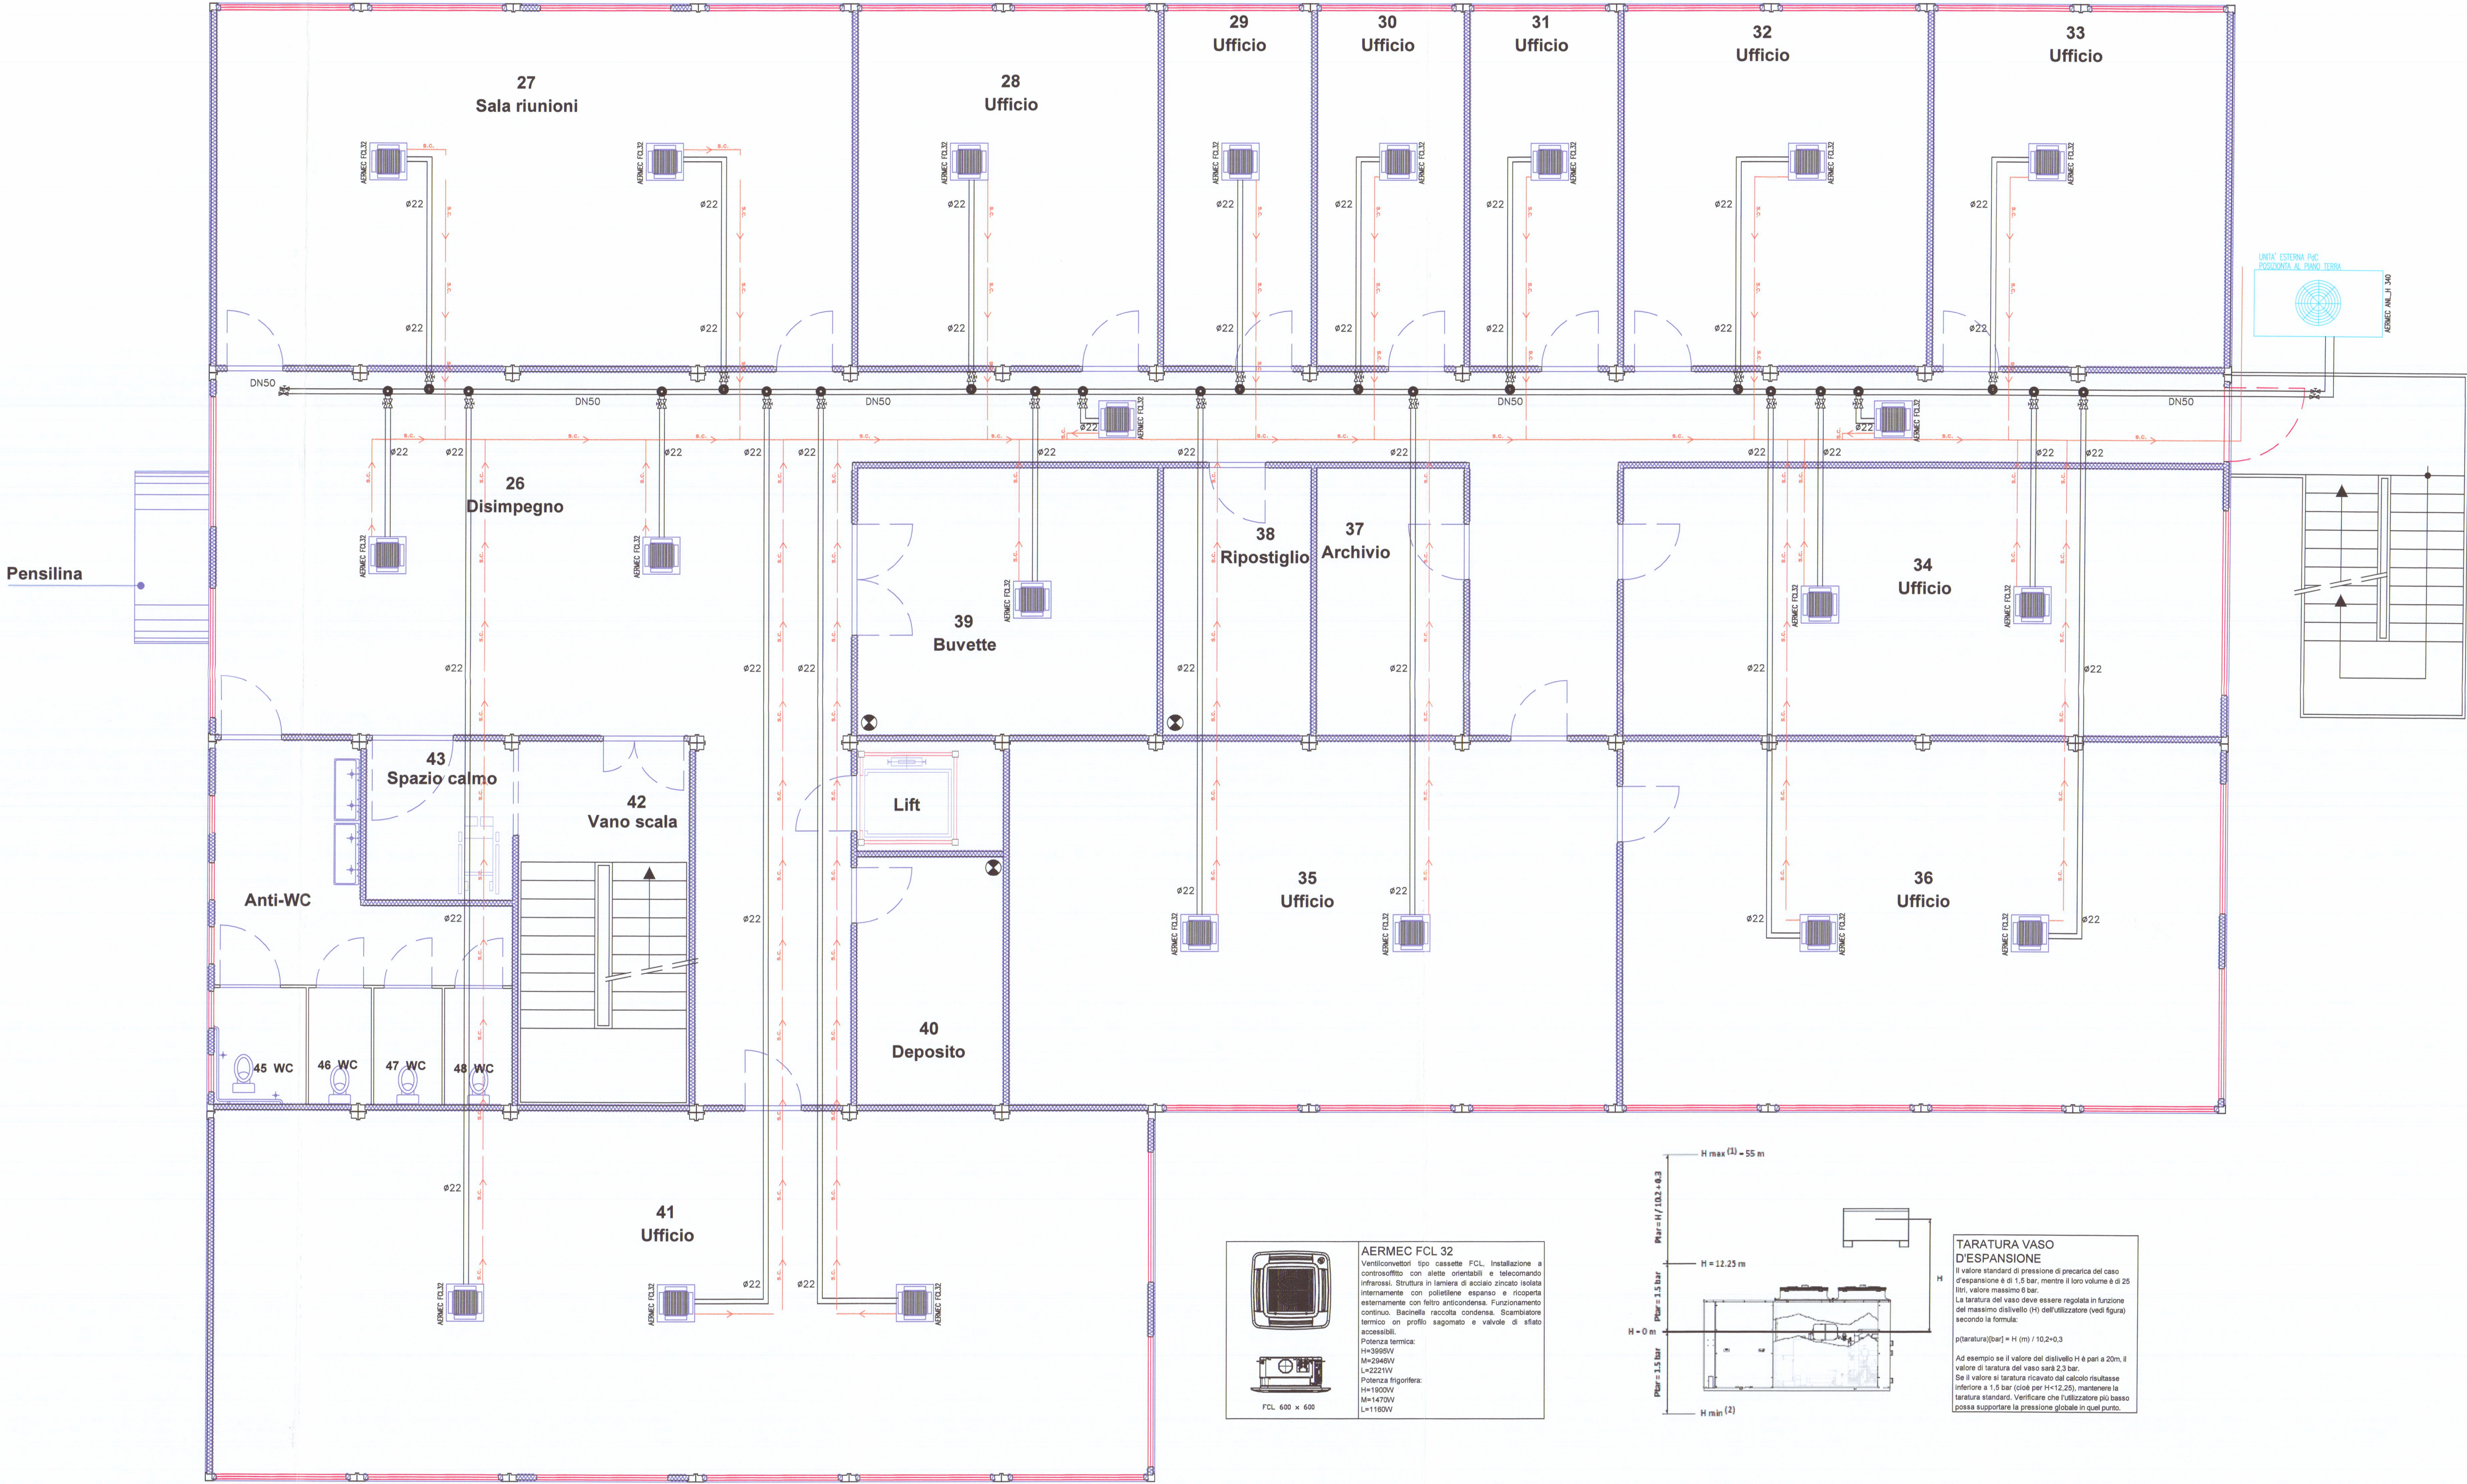

LEGENDA

AP	Pressostato di alta
BPAL	Batteria allestata
CP	Compressore
IL	Indicatore di liquido
SLW	Sonda ingresso acqua
SP	Scambiatore a piastre
SUN	Sonda uscita acqua
TMP	Trasduttore di alta pressione
TBP	Trasduttore di bassa pressione
VT	Valvola termostatica
VNL	Valvola sbrinatoria
VUL	Valvola unidirezionale
SEP	Separatore di liquido
VIC	Valvola inversione ciclo
AL	Accumulo del liquido
SGP	Sonda gas premette

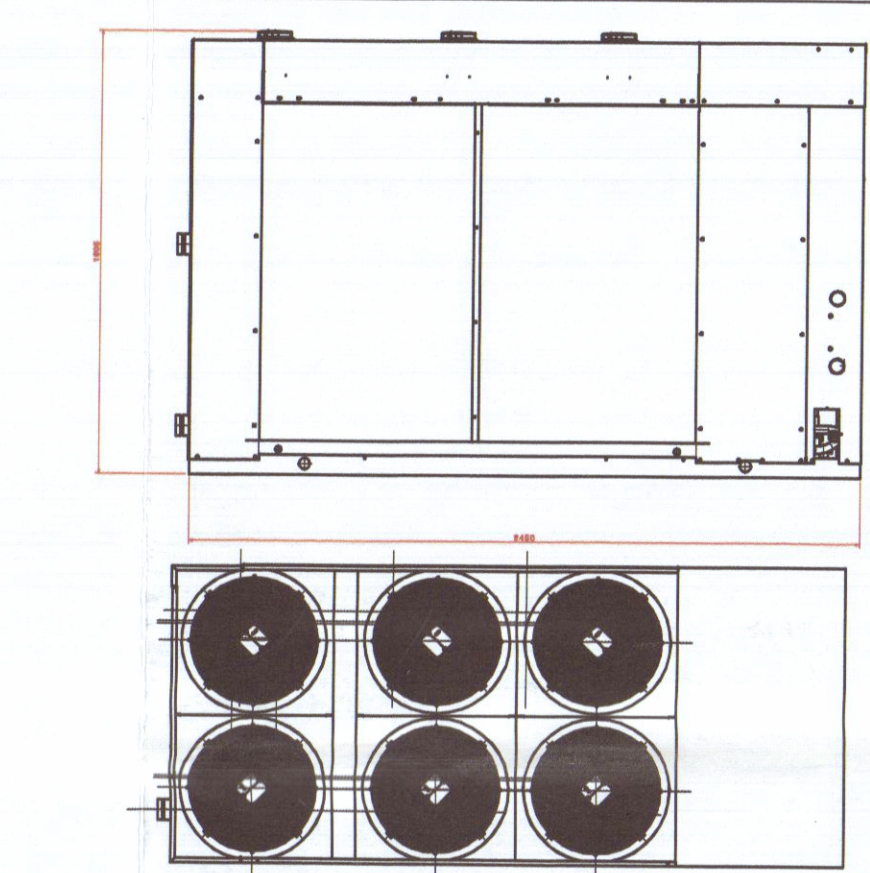

AERMEC ANL H 340
Pompa di calore reversibile aria/acqua per installazione esterna, monocircolo. Compressori scroll ad elevata resa e basso assorbimento elettrico. Flussostato di serie, trasduttori alta e bassa pressione. Scambiatori ad alta efficienza e ventilatori assiali per funzionamento silenzioso. Mobile di protezione metallico con verniciatura poliestere anticorrosione. Regolazione con possibilità di selezionare il controllo dell'acqua in uscita. Controllo di condensa estivo con segnale modulante 0-10V in funzione della pressione, compensato in base alla temperatura aria esterna. Sbrinatorio intelligente a decadimento di pressione: microprocessore: controllo della temperatura acqua in ingresso.

Potenza frigorifera:
HL=95 KW
Potenza termica:
HHL=73 KW
COP: 3,25
Corrente max: 54A
Corrente spurta: 160A
Alimentazione: 400V/3N



PORTO DI CARRARA S.p.A.
A.R.E.A. S.p.A.

REALIZZAZIONE DI FABBRICATO AD USO UFFICI
AREA RETROPORTUALE MARINA DI CARRARA

PIANO PRIMO

PROGETTO PRELIMINARE
DOCUMENTAZIONE GENERALE
PLANIMETRIA IMPIANTO RISCALDAMENTO E CONDIZIONAMENTO

IDENTIFICAZIONE ELABORATO

N. PROJ.	NUMERO ELAB.	NUMERO COMMESSA	N. FOGLIO	TOT. FOGLI	DATA	SCALA
PR	TE1-B	0516-05-25	1	1	TE1-B.DWG 14/05/2016	1:30

EMISSIONI - REVISIONI

N.	DATA	DESCRIZIONE	ESULTATO	VERIFICATO	APPROVATO
TE1-B	14/05/2016	PER APPROVAZIONE			

PROGETTAZIONE
Studio Tecnico Aicidoni Federico
PROGETTAZIONE IMPIANTI TECNOLOGICI - TECNICO COMPETENTE IN AUSTICA
Via del Corrente, 21 - 09100 TERNI (TR) Tel: 0762/97128 e-mail: info@studioaifederico.it

IL RESPONSABILE DEL PROGETTO: **Aicidoni Federico** IL COMMITTENTE: