


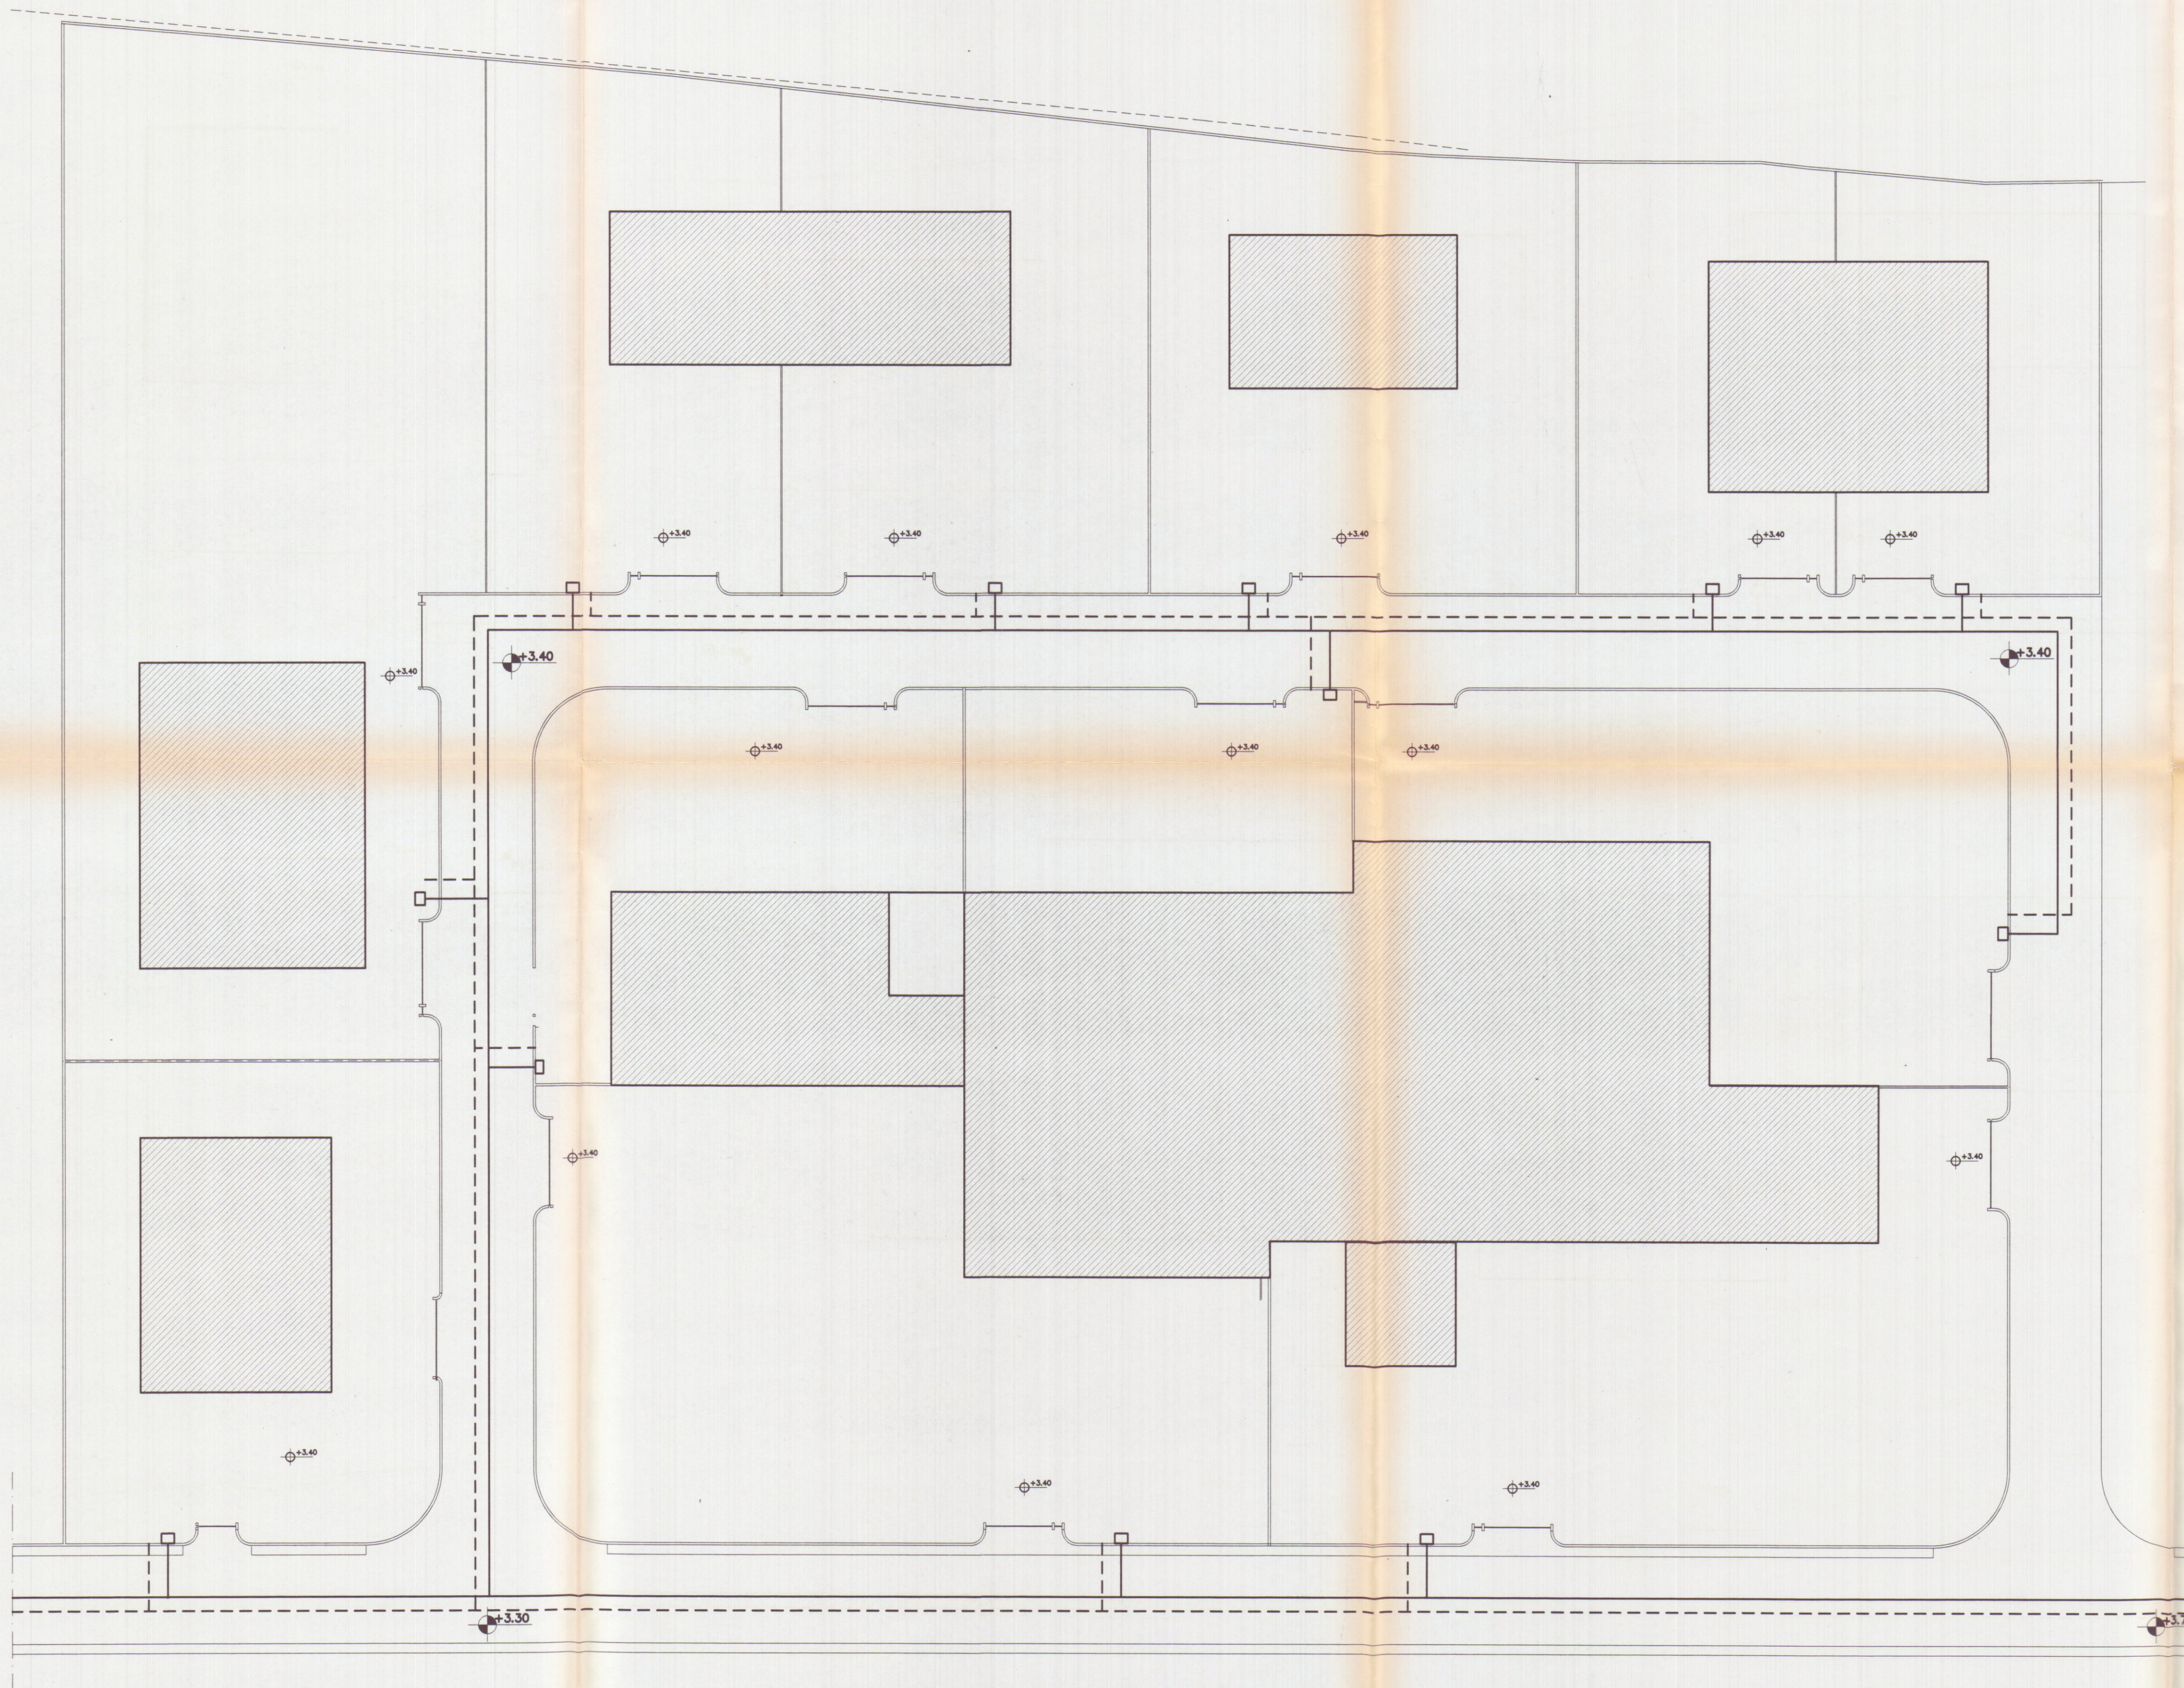


LEGENDA

---	Tubo corrugato Ø125 TELECOM
□	Alloggiamento gruppo di misura ENEL
—	Dorsale ENEL
⬇	quota strada di lottizzazione
⬇	quota piazzali

16/11/98 Marchetti

APPROVATO

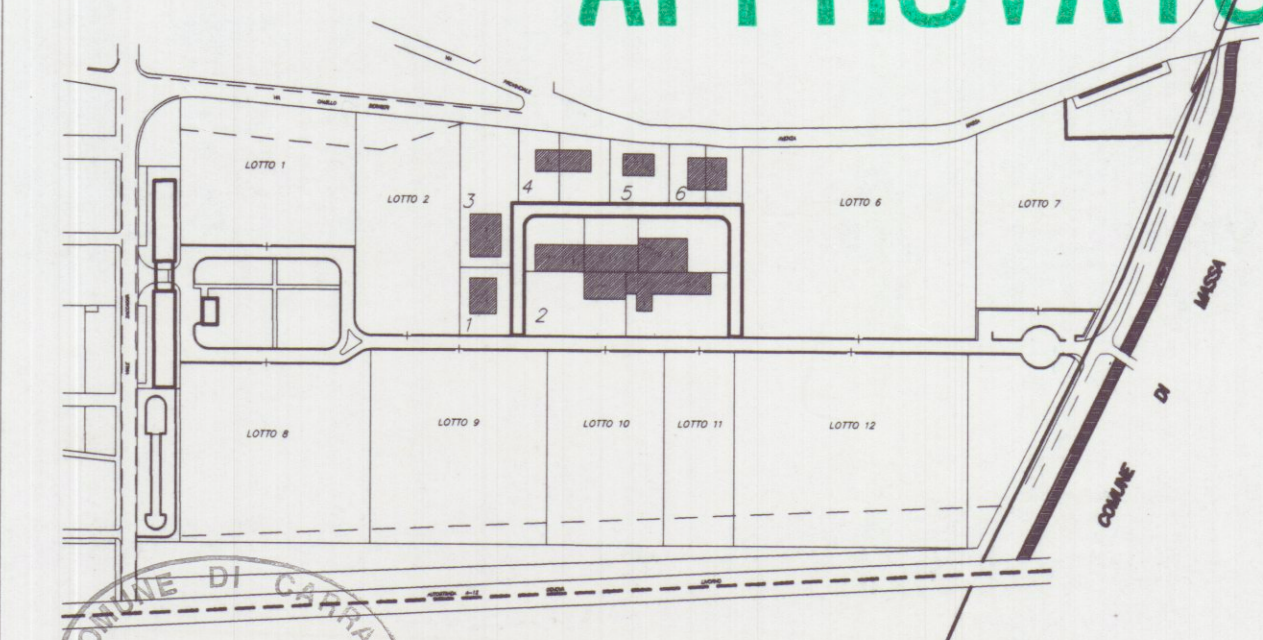

09 NOV. 1998

Soc. Coop. Cons. Marmo a.r.l.
Viale G. Galilei N° 1/A
54031 AVENZA CAPRAIA

Pignometria di riferimento

Ing. GIUSEPPE FRUZZETTI
Cod. Fis. 018921-083

PROGETTAZIONE:

Studio Tecnico Ing. Giuseppe FRUZZETTI

COMMITTENTE:

Società Cooperativa Consortile MARMO a.r.l.

File

REV.	DATE	PRIMA USCITA DESCRIZIONE	M. DEPIETRI G. FRUZZETTI DESIGN. CONTR. APPROV.
0	01.08.97		

PROPRIETÀ:

Società Cooperativa Consortile MARMO a.r.l.

5_Enel_Telecom

OGGETTO:

Progetto di strada consortile

SCALA TAVOLA

1:500 5

TITOLO:

SCHEMA IMPIANTI
ENEL - TELECOM

REV. 0