

COMMITTENTE:
 Gataleta Maria Teresa -
 Gallani Erasmi - Marsili Maria Assunta
 Via Pontremoli - Loc. Battilana
 54033 Carrara (MS)


ALLEGATO N°	OGGETTO		
01	Progetto impianto elettrico		
DISSEGNO N°			
01	<u>Disposizione apparecchiature</u>		
TAVOLA			
02			
FOLIO	DATA	SCALA	DISSEGNO
01	06/03/09	1:100	M.S.
REVISIONE	DATA	NOME FILE	DISSEGNO

QUESTO DOCUMENTO È DI PROPRIETÀ DI DOTT. ING. F. VANNUCCI
 IL PROFESSIONISTA TUTELA I PROPRI DIRITTI IN SEDE CIVILE E PENALE




Collegio dei Periti Elettrotecnici
 Del Piemonte Orientale - A.C. 1000
 Marco Perini Sodini
 N. 160

GRUPPO DI MISURA	PUNTO LUCE	PRESA DIFFUSIONE SONORA
QUADRO ELETTRICO	PUNTO LUCE A PARETE	PRESA TELEVISIVA
CASSETTA DI DERIVAZIONE GENERICA	PLAFONIERA A TUBI FLUORESCENTI	PRESA TELEFONICA
PRESA 2P+T 10/16A	INTERRUTTORE UNIPOLARE	PUNTO DI ACCESSO AD INTERNET
PRESA 2P+T 16A TIPO UNEL	DEVIAZIONE UNIPOLARE	PRESA SATELLITE
ALLACCIAMENTO ASPIRATORE	INVERTITORE UNIPOLARE	PULSANTE UNIPOLARE
ALLACCIAMENTO FAN-COIL	TERMOSTATO AMBIENTE	PULSANTE APRI/CANCELLO
CALDAIA MURALE	CAMPANELLO A TIRANTE	CITOFONO
SCALDA ACQUA ELETTRICO	VIDEOCITOFONO	PULSANTE CON TARGA PORTANOME
MOTORE CANCELLO	RECORDER TELEVISIVO	SERRATURA ELETTRICA
AVVISATORE ACUSTICO	POZZETTO ISPEZIONABILE CON DISPERSIONE	COLLETTORE PRINCIPALE DI TERRA
NODO EQUIPOTENZIALE	LUCE DI EMERGENZA AUTONOMA 18W	

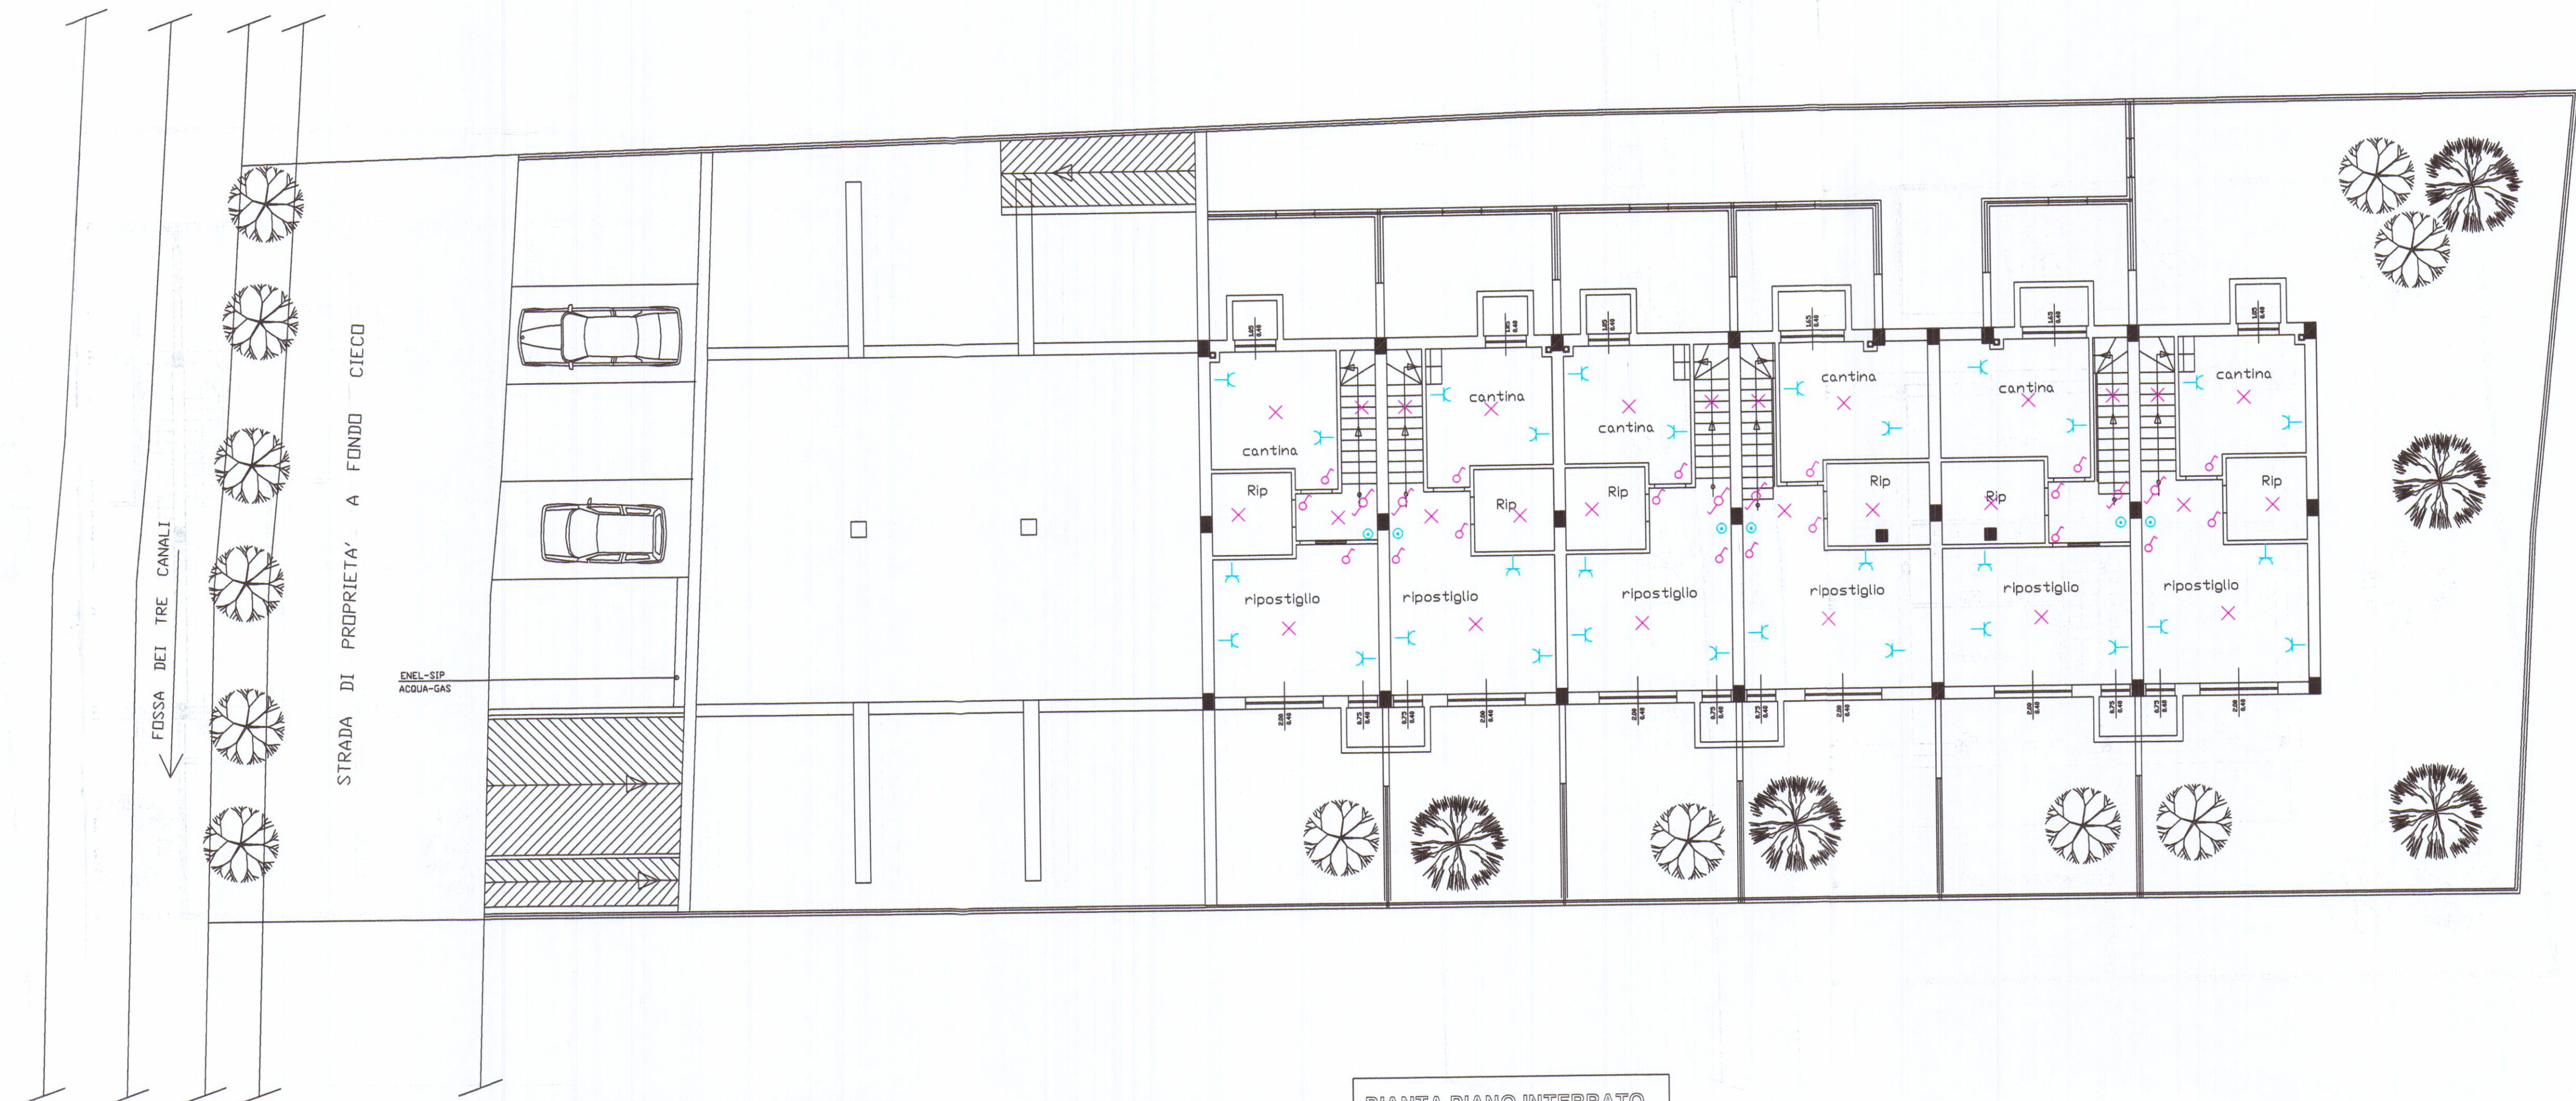

PIANTA PIANO INTERRATO

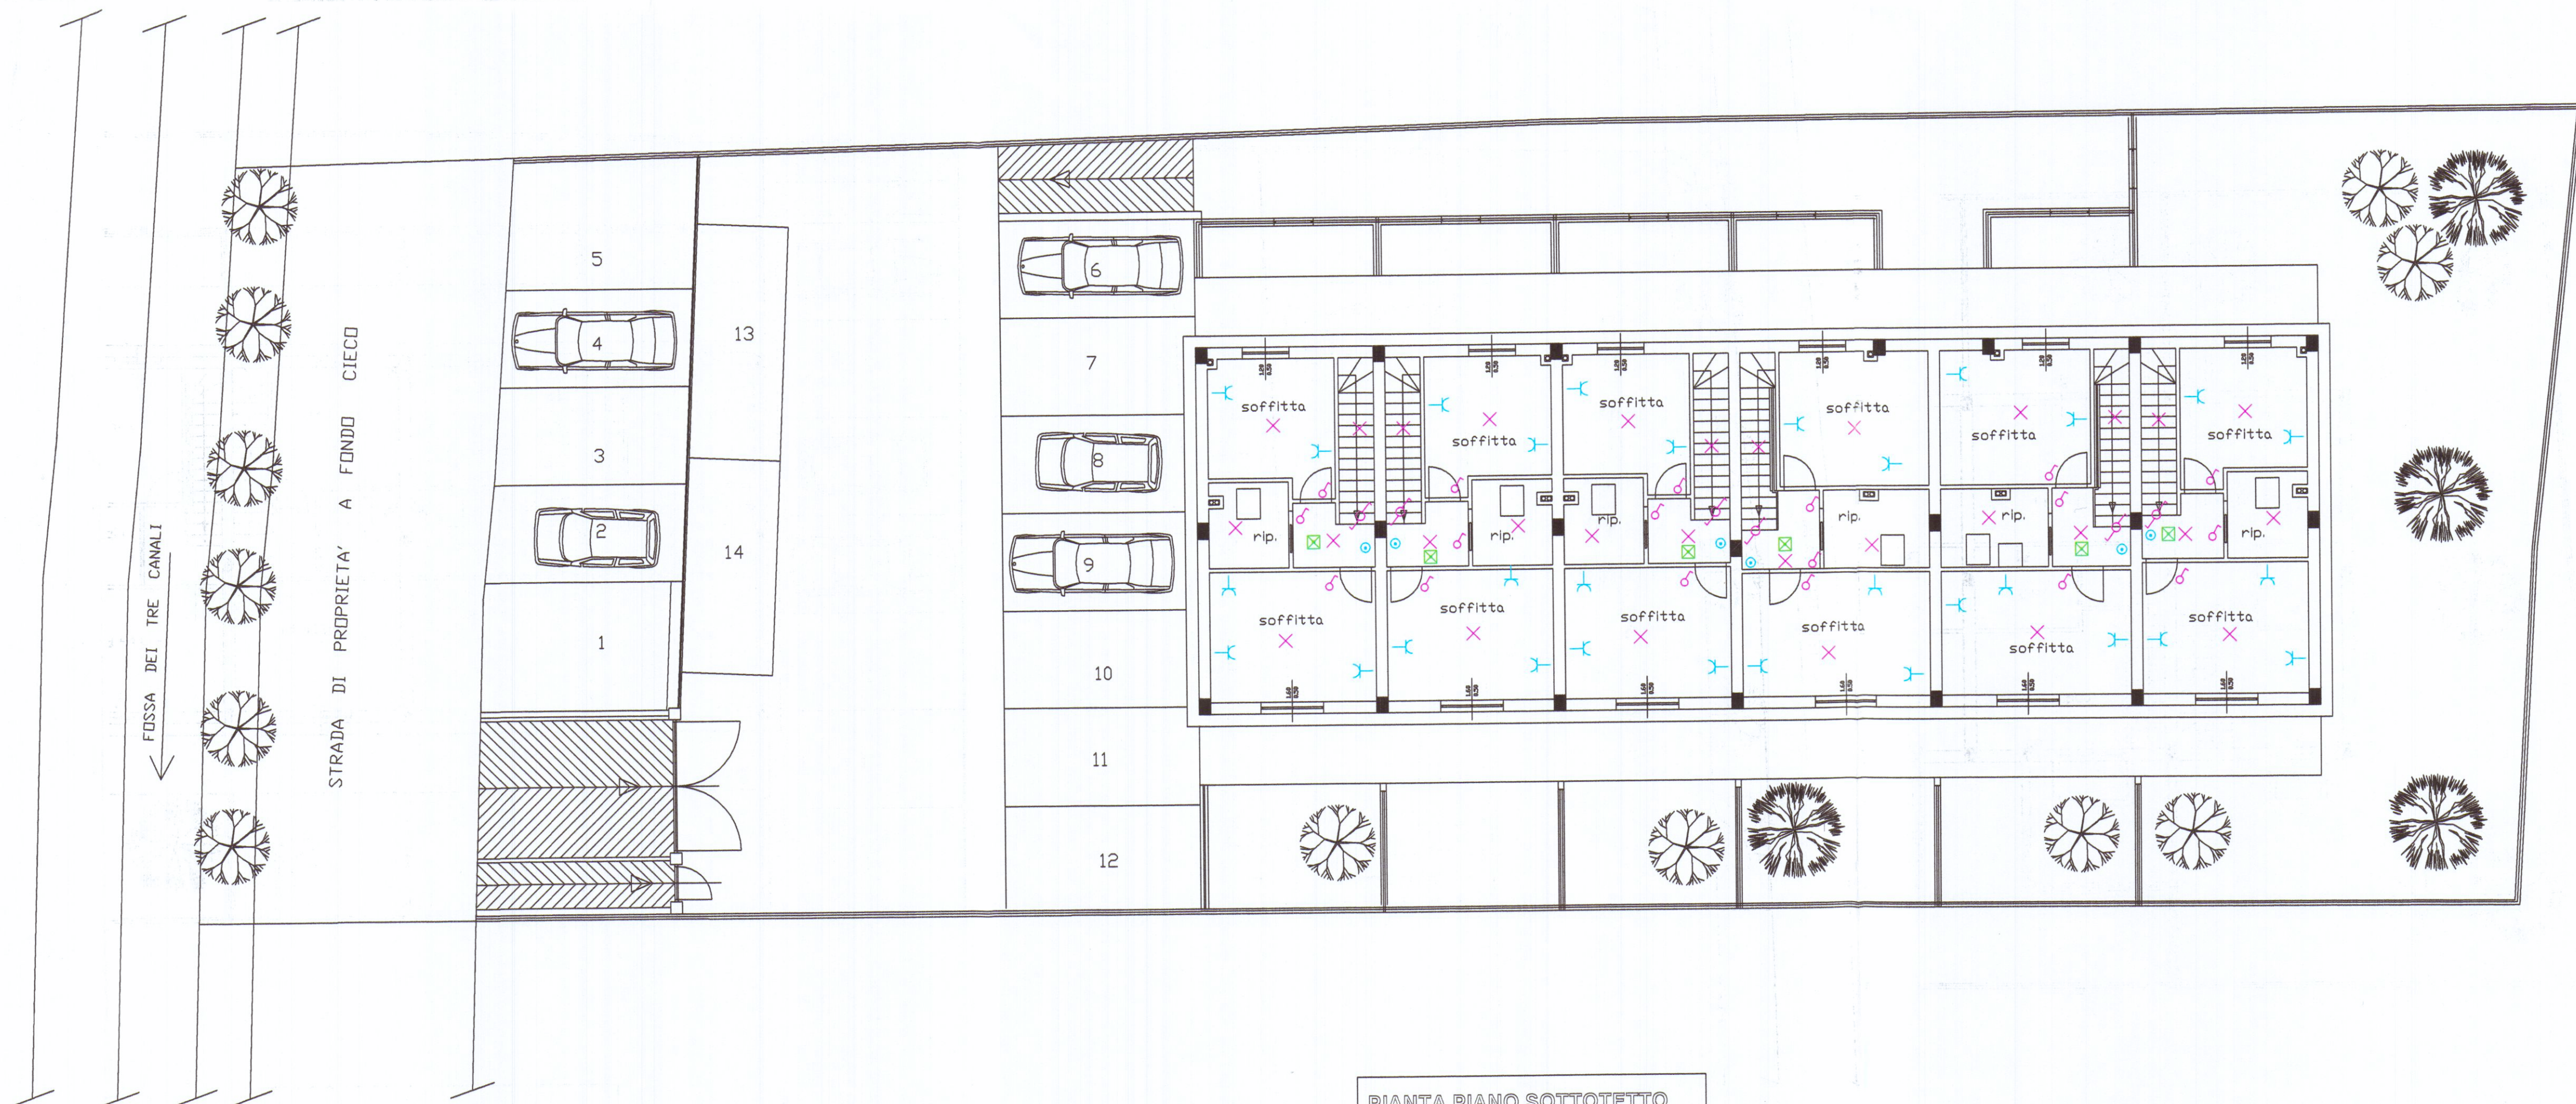

PIANTA PIANO SOTTOTETTO