

COMUNE DI CARRARA

PIANO REGOLATORE PARTICOLAREGGIATO
MOSTRE DEPOSITI COMMERCIALI
AVENZA

APPROVATO FG. MAPPA N. 71
CENTRATO
IL TESTO

PROGETTO DI UN FABBRICATO AD USO
MOSTRE UFFICI DA ERIGERSI
IN VIALE XX SETTEMBRE LOC. AVENZA
PIANTA PIANO PRIMO

FABBRICATO **3₂**

PROPRIETA': "NUOVA MONTEVERDE s.r.l."
PZZA 2 GIUGNO CARRARA


PROGETTISTA

ING. FABIO TELARA
ARCH. CESARE TAZZINI

ANNO 1989

TAV. **3**

PIANTA PIANO PRIMO

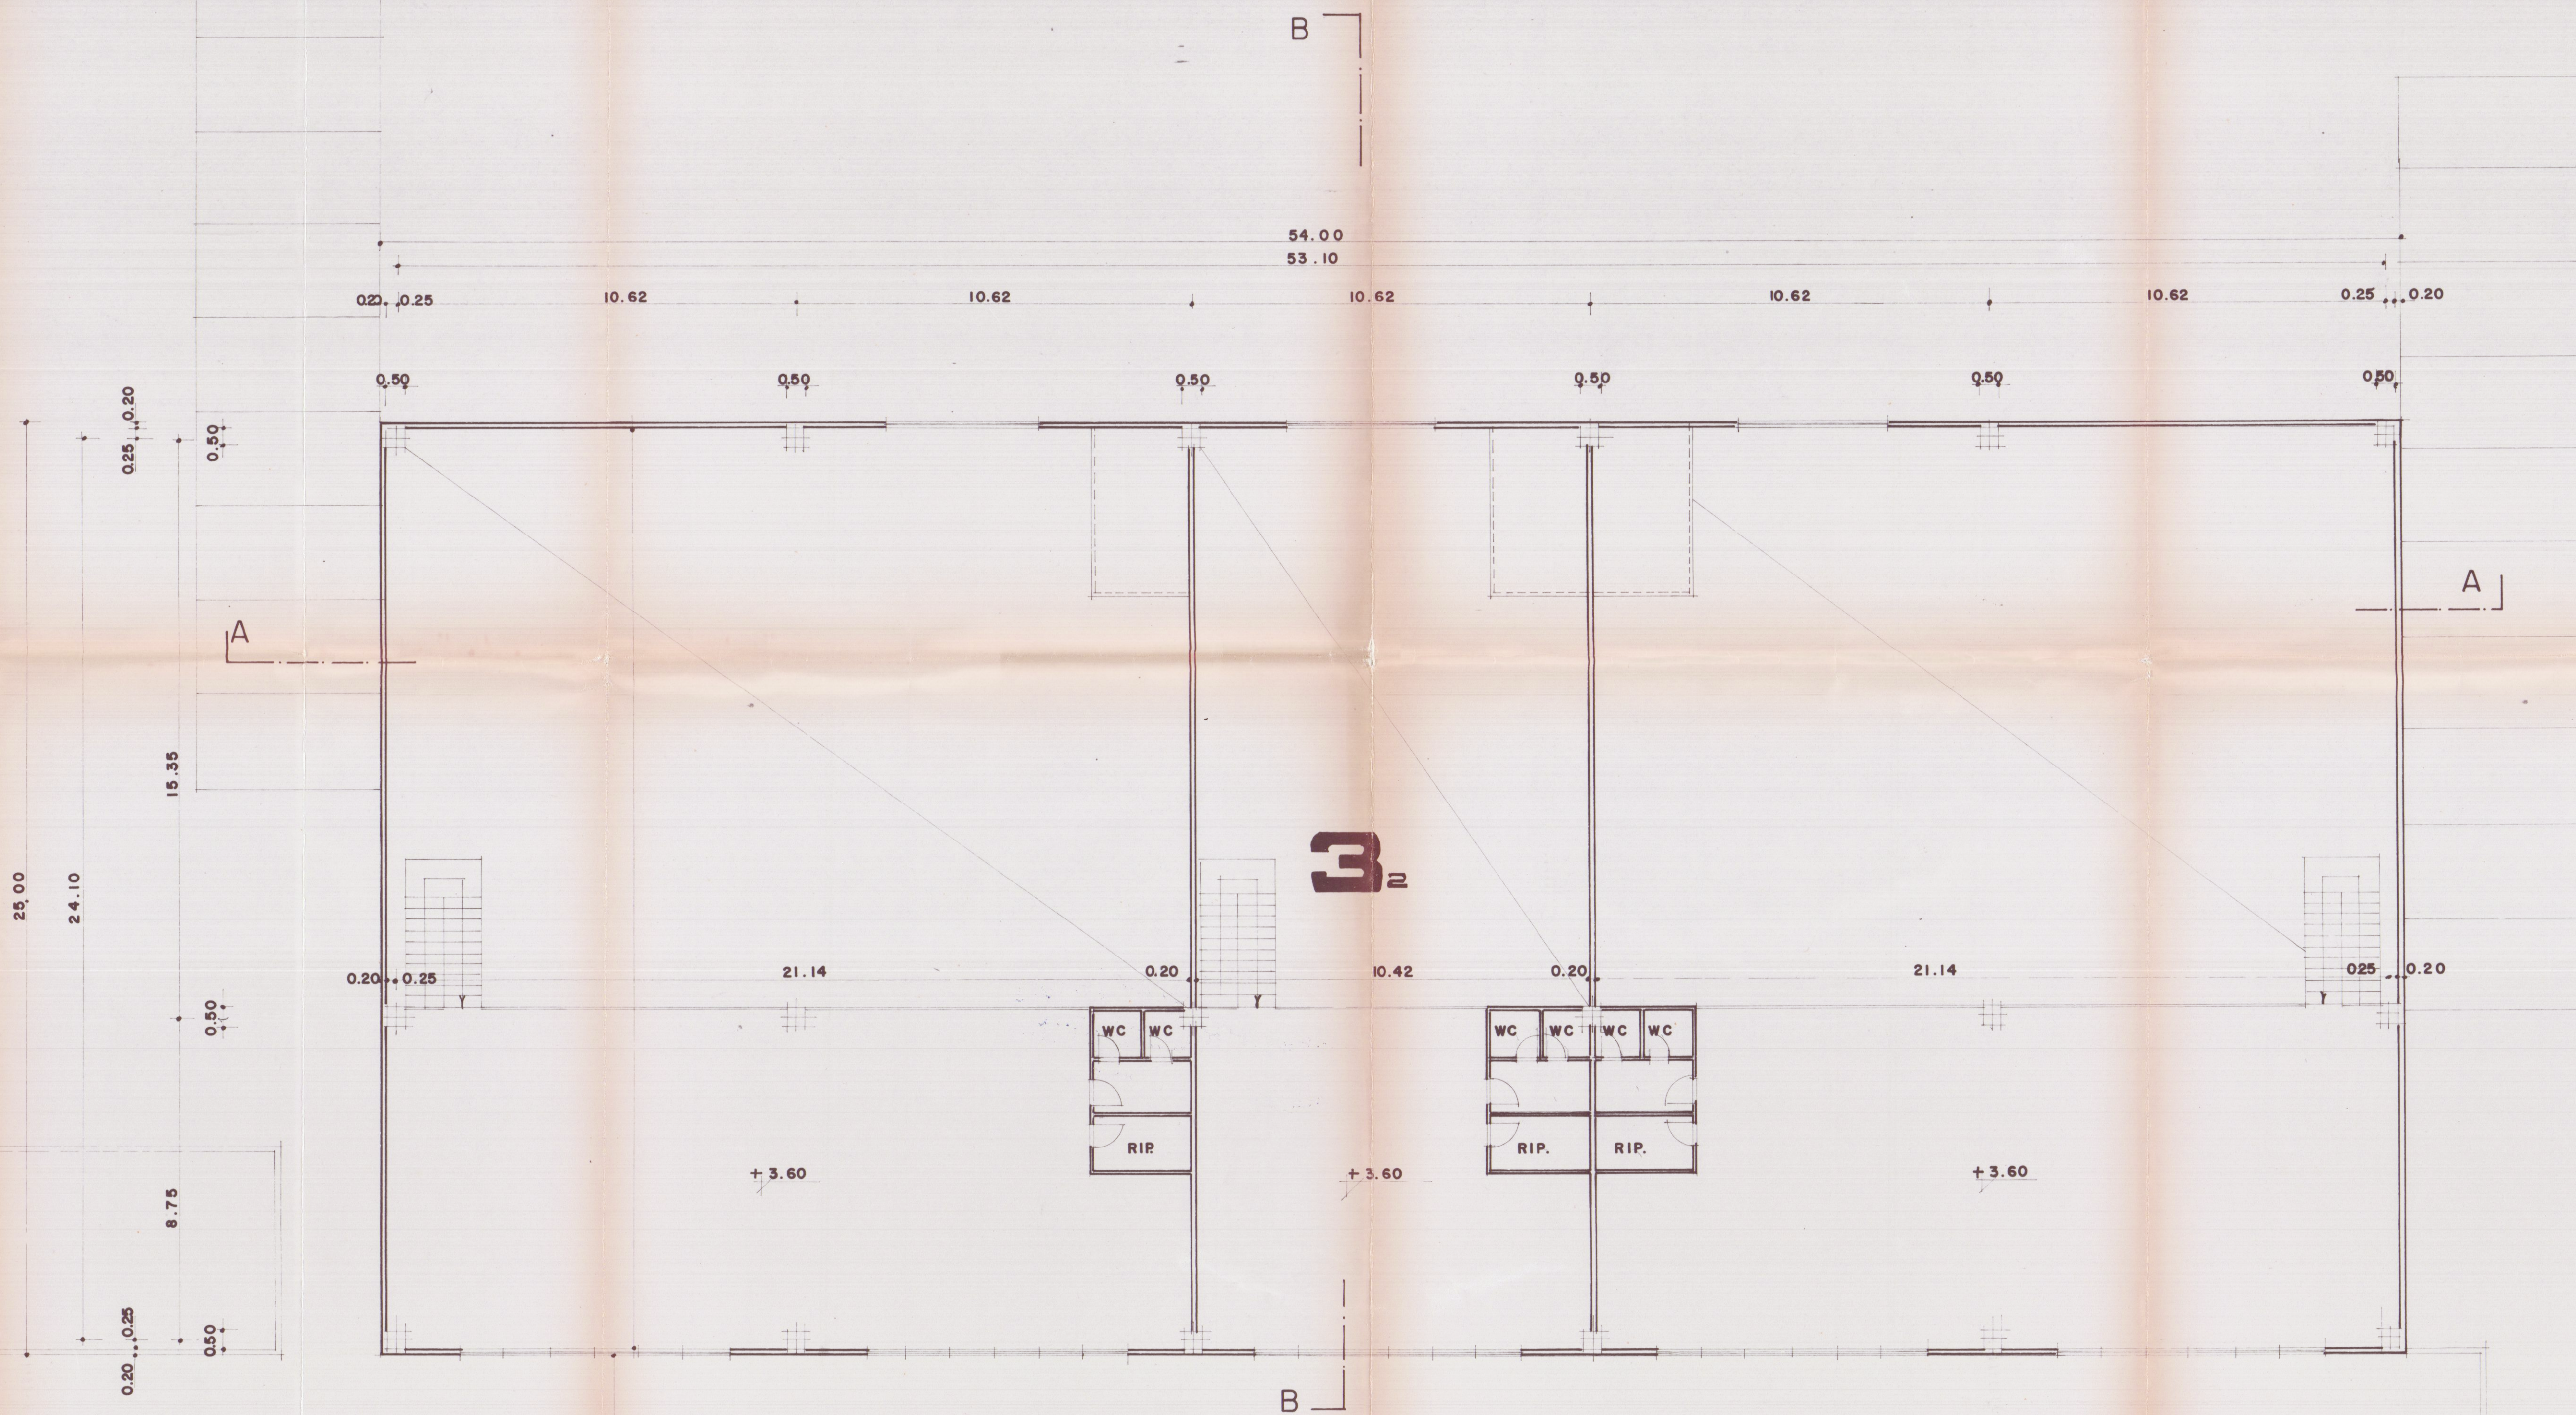

PIANTA PIANO PRIMO