


PROGETTO DI RESTAURO DELL'EDIFICIO  
SITO IN CARRARA, VIA VERDI

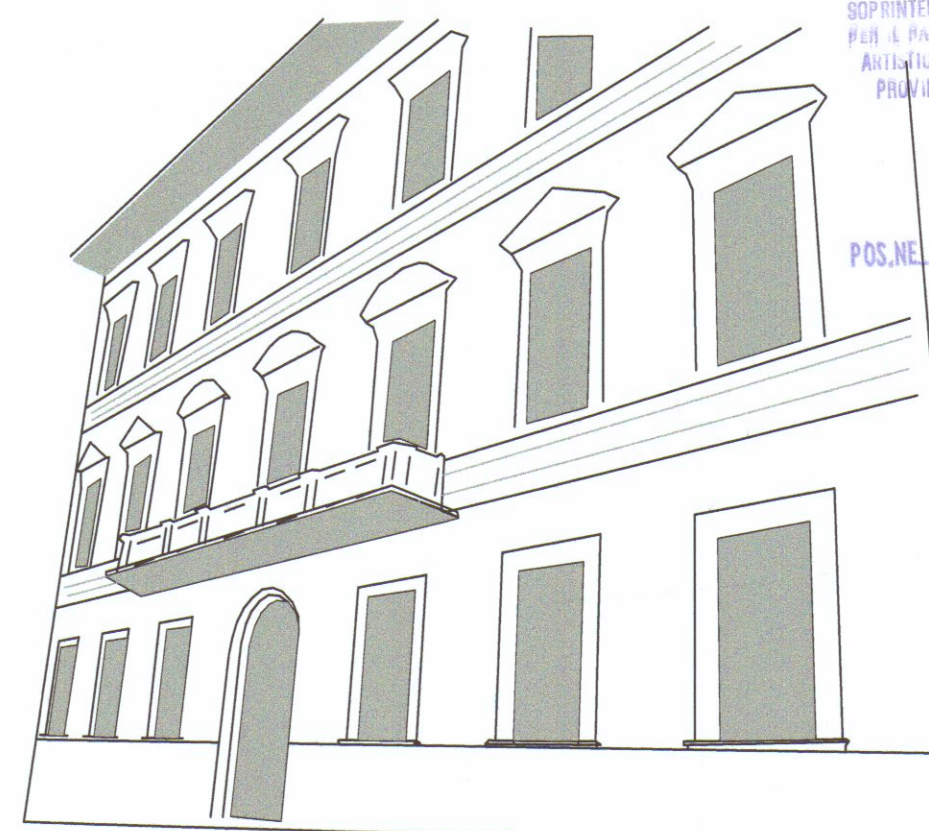

SOPRINTENDENZA PER I BENI ARCHITETTONICI E  
PER IL PAESAGGIO, PER IL PATRIMONIO  
CULTURALE ED ETNOANTROPOLOGICO PER LE  
PROVINCIE DI LUCCA E MASSA CARRARA

28 MAR. 2006

POS. ME. N° 3830

ELABORATI PROGETTUALI:

01 - RELAZIONE TECNICA DESCRITTIVA

02 - PLANIMETRIE GENERALI E COROGRAFIA

03 - RILIEVO ESECUTIVO PIANTE, SEZIONI, PROSPETTI, COPERTURA:

03A - Piano terra, primo

03B - Piano secondo, piano sottotetto

03C - Sezioni A-A, B-B

03E - Prospetti

03F - Repertorio fotografico

04 - PROGETTO ESECUTIVO:

04A - Piano terra, primo

04B - Piano secondo, piano sottotetto

04C - Sezioni A-A, B-B

04E - Prospetti

04F - Repertorio fotografico

05 - ELABORATI DI RAFFRONTO:

05A - Piano terra, primo

05B - Piano secondo, piano sottotetto


05C - Sezioni A-A, B-B

05E - Prospetti



|                                                              |        |         |
|--------------------------------------------------------------|--------|---------|
| OGGETTO DELLA TAVOLA:                                        | SCALA: | TAVOLA: |
| ELABORATI DI RAFFRONTO:<br>PIANO TERRA, PRIMO                | 1:100  | 05A     |
| RICHIEDENTE:<br>Fondazione Cassa di Risparmio di Carrara     |        |         |
| Via Roma 2 - CARRARA tel. 0585/775216                        |        |         |
| PROGETTO: UFFICIO TECNICO GRUPPO BANCA CARIFE                |        |         |
| PROGETTISTI: ING. LORENZO LA TERRA<br>ARCH. MARCO RICCHEBONO |        |         |
| VISTO SI APPROVA<br>IL SOPRINTENDENTE                        |        |         |

PIANO TERRA

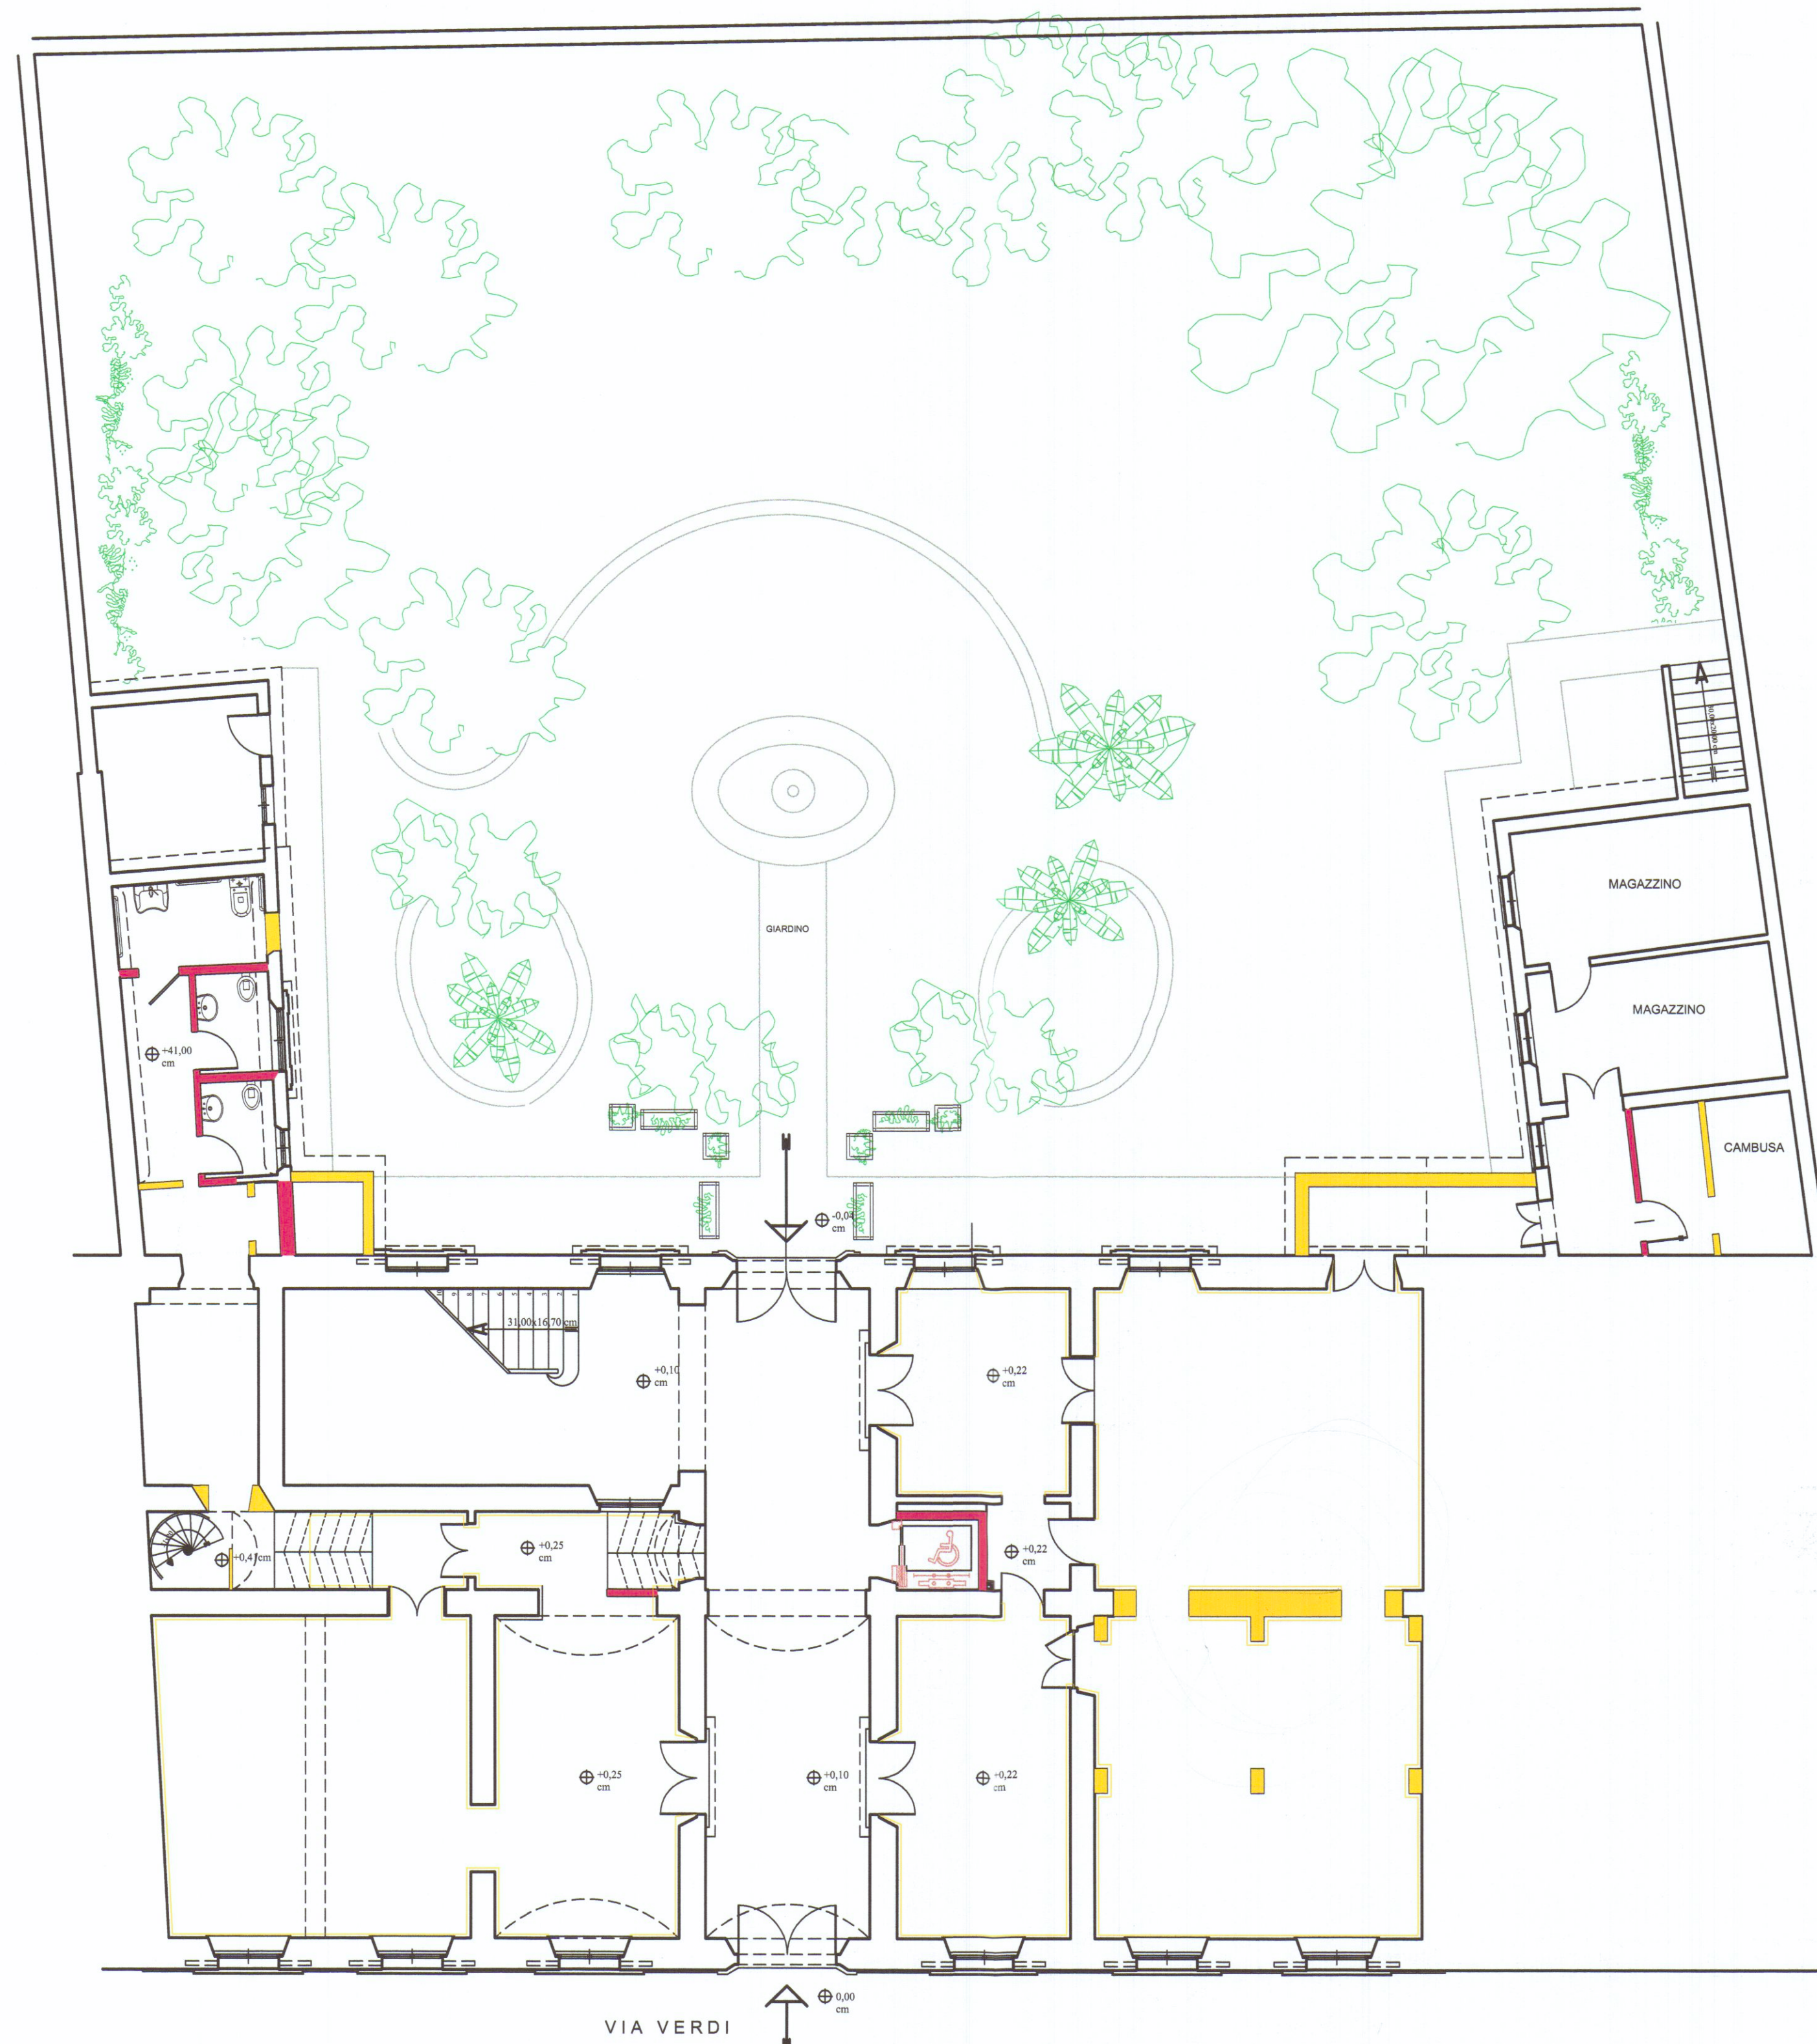

LEGENDA

COSTRUZIONE

DEMOLIZIONE

PIANO PRIMO

