

ING. GIUSEPPE FRUZZETTI P.ZZA ALBERICA 3 CARRARA

TAVOLA
9

VARIANTE ALLA COSTRUZIONE DI EDIFICIO RESIDENZIALE
DA ERIGERSI IN COMUNE DI CARRARA
LOC. BONASCOLA VIA SPONDARELLA

DATI DI P.R.G E PARCHEGGIO

COMMITTENTE: C.E.I.

26 OTT. 1995

NOTE

FABBRICATO
A-B

DATA MARZO 1993

28
VARIANTE

ORDINE DEGLI INGEGNERI DI MASSA CARRARA
Ing. GIUSEPPE FRUZZETTI
CARRARA

COMUNE DI CARRARA

SETT. URBANISTICA


VARIANTE N° 3

Approvato dal Sindaco alle condizioni
indicate nella Concessione di licenza
n° 1054 del 16.11.95
elaborato in conformità alla Comm. del
n° 35 del 11.11.95 Tav. n° 178


Il Firmatario
M. G. P. Pierluigi

STRALCIO PLANIMETRICO


FOGLIO 66 mapp. 768 805 806 809

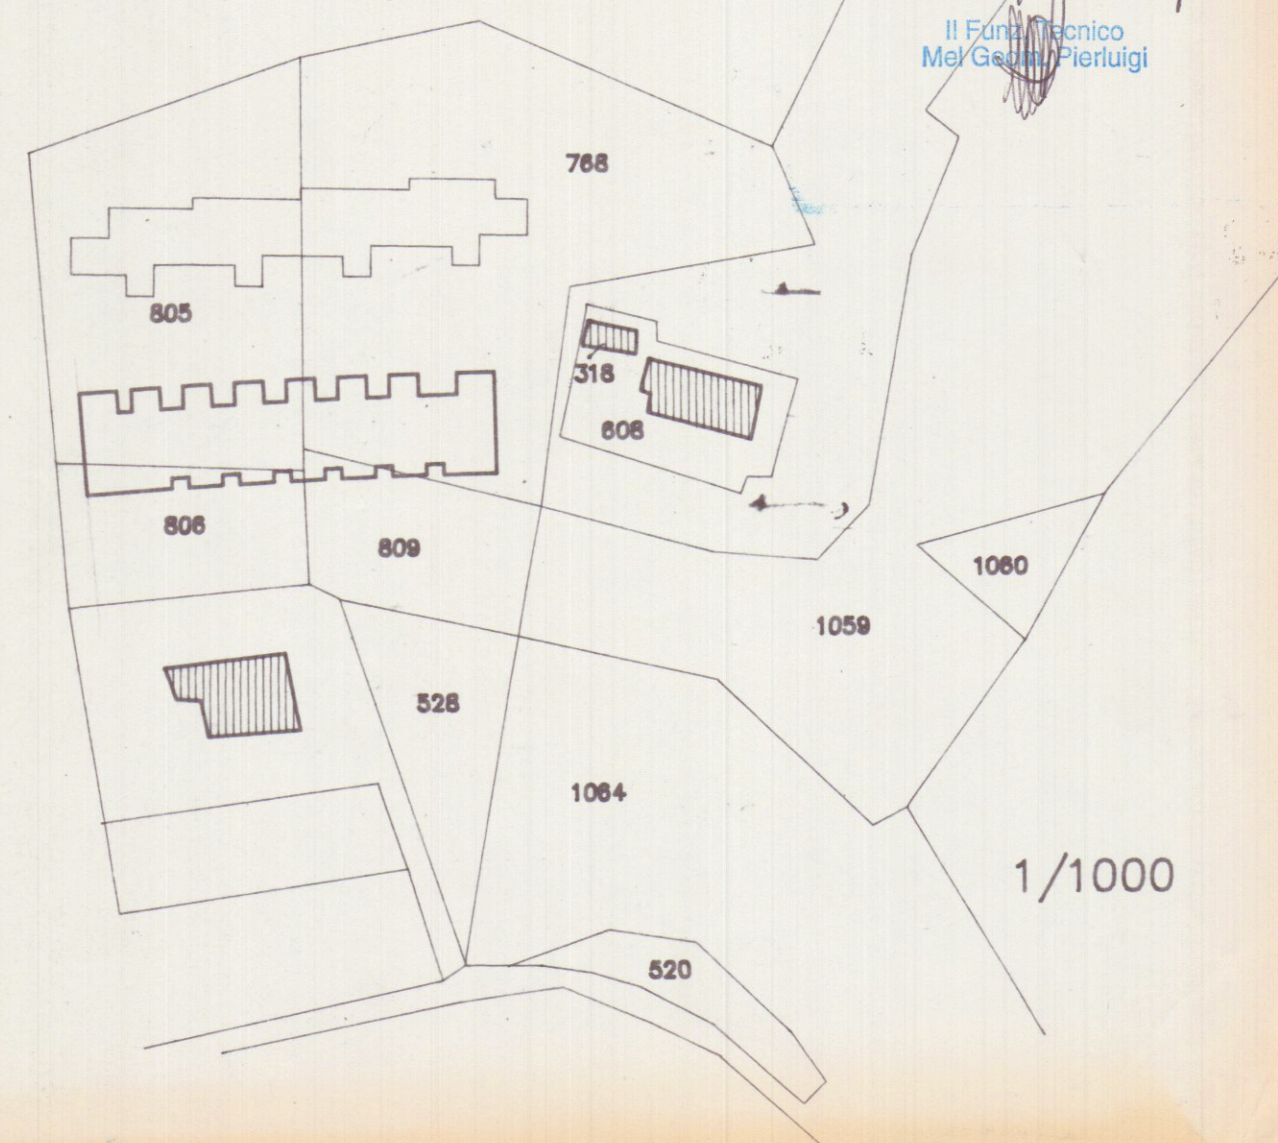

SI DICHIARA CHE LO STRALCIO
PLANIMETRICO ACCANTO RIPORTATO
E' CONFORME A QUELLO DEPOSITATO
ALL'UFFICIO TECNICO ERARIALE

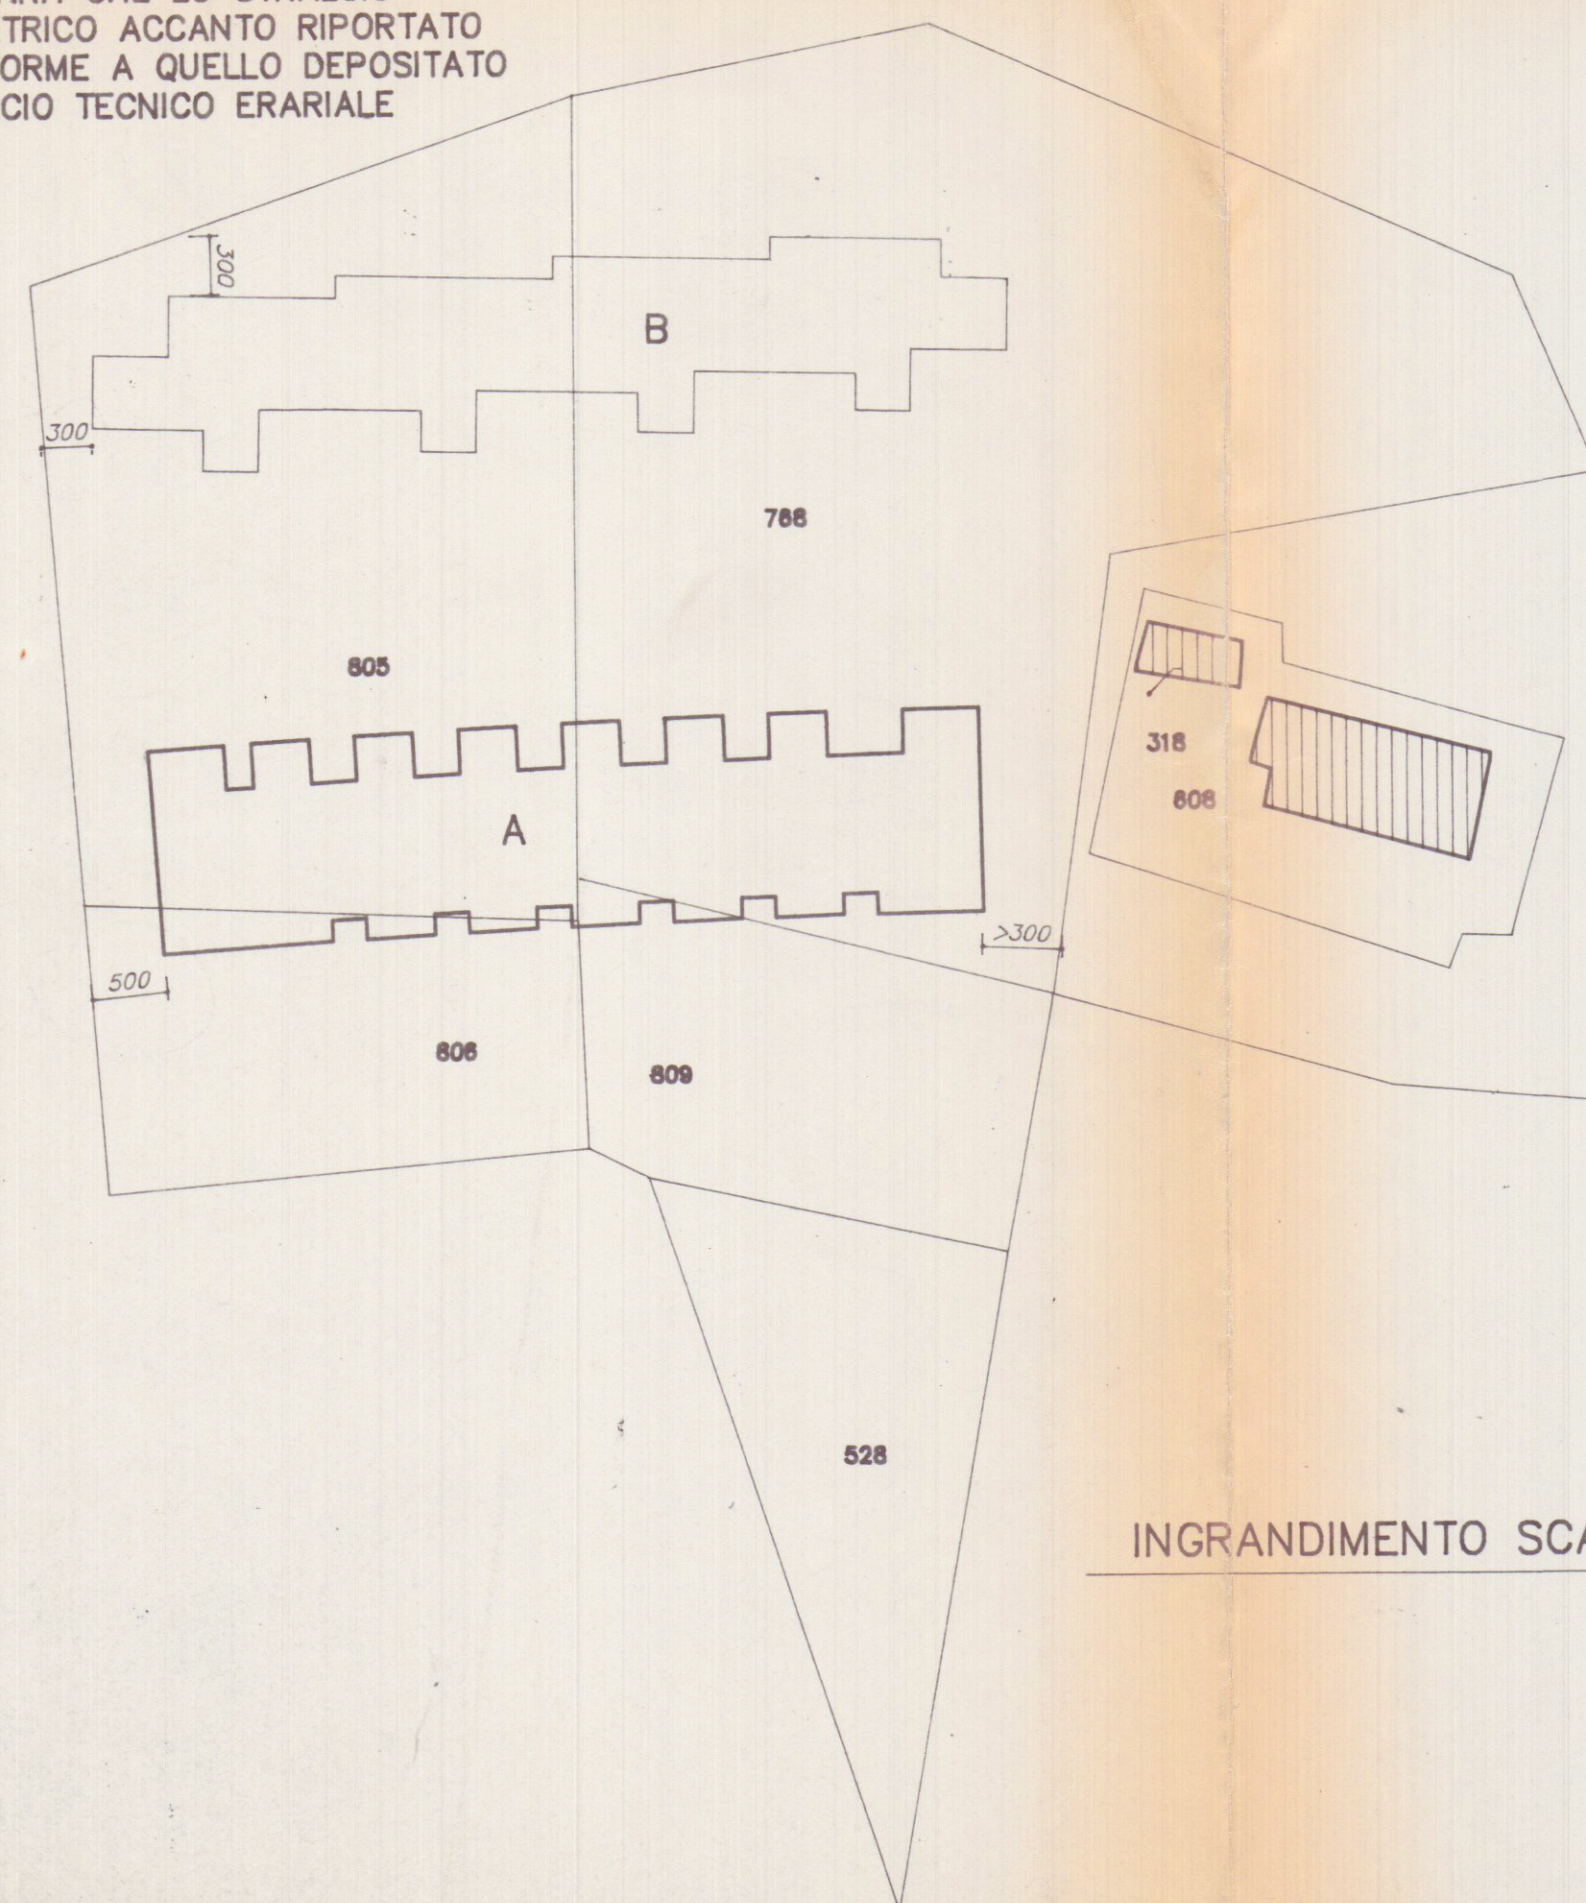

INGRANDIMENTO SCALA 1/500

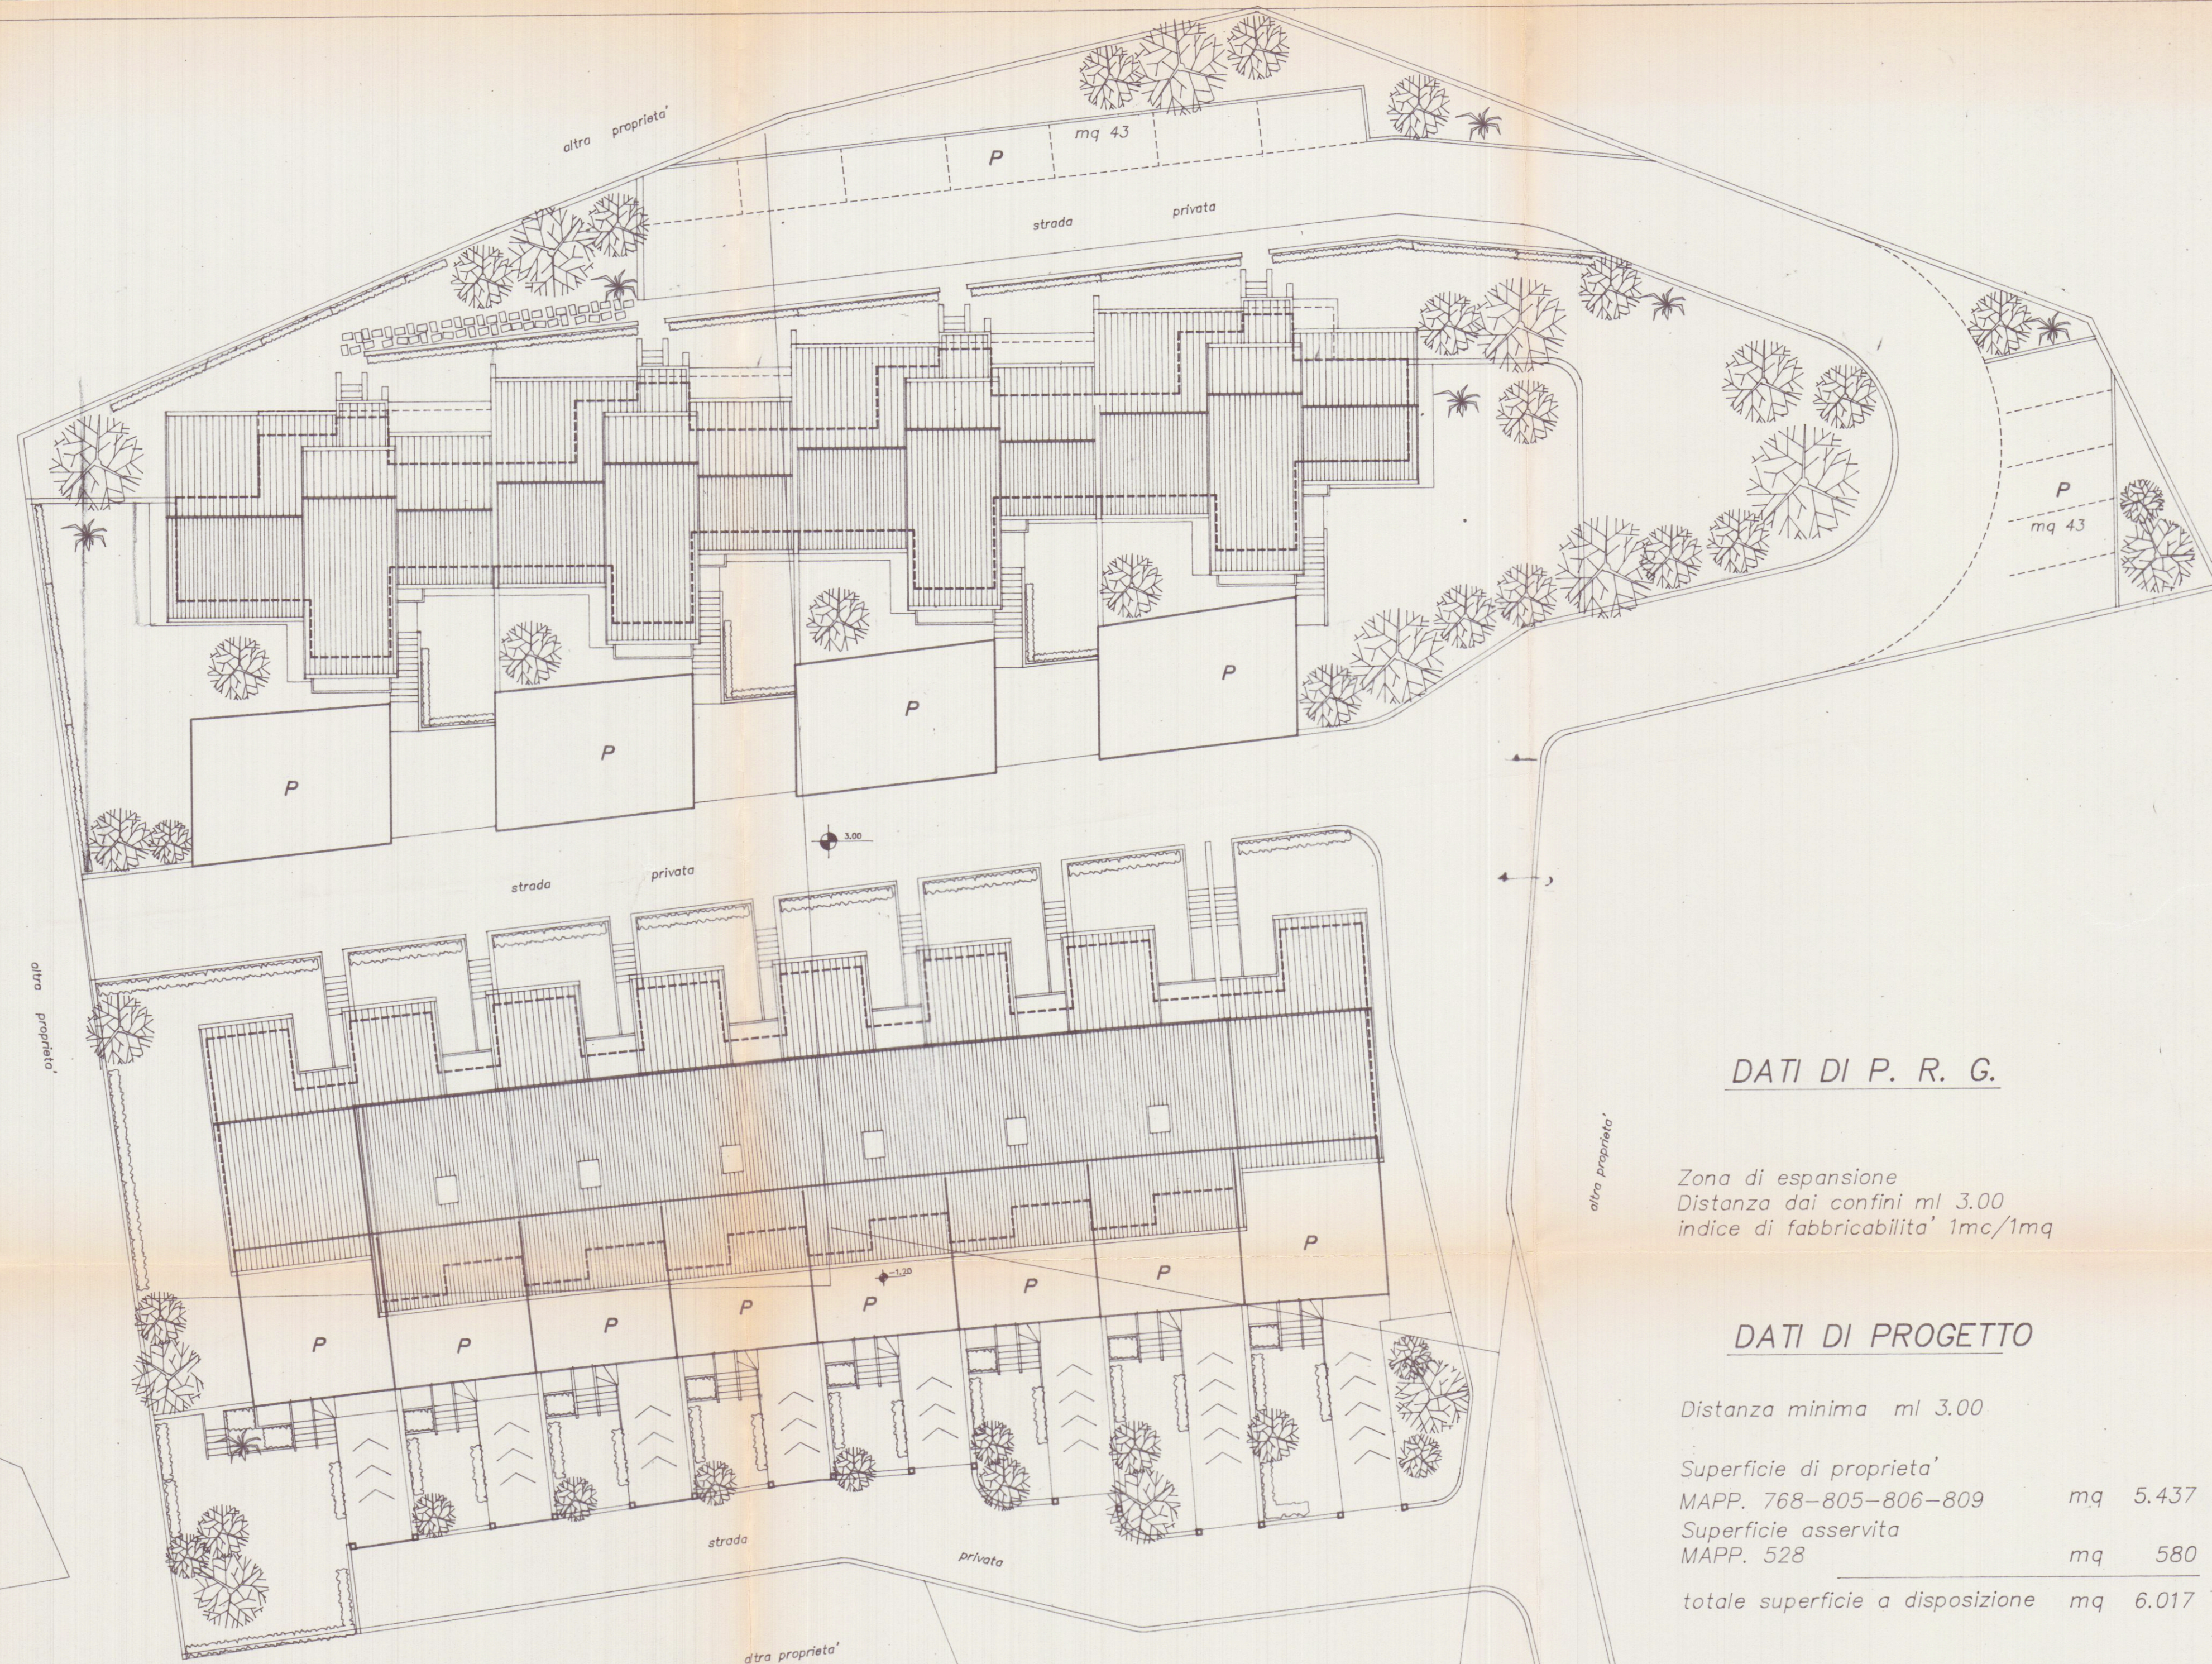

PLANIMETRIA 1/200

DATI DI P. R. G.

Zona di espansione
Distanza dai confini ml 3.00
indice di fabbricabilità 1mc/1mq

DATI DI PROGETTO

Distanza minima ml 3.00

Superficie di proprietà
MAPP. 768-805-806-809 mq 5.437

Superficie asservita
MAPP. 528 mq 580

totale superficie a disposizione mq 6.017

VOLUME FABBRICATO A mc 3.466,56

VOLUME FABBRICATO B mc 2.117,64

totale volume progetto mc 5.584,20

indice di fabbricabilità 5.584,20/6.017=0.92

SUPERFICIE A PARCHEGGIO

FABBRICATO A mq 410

FABBRICATO B mq 405

SCOPERTI mq 86

TOTALE mq 901