





SEZIONE B-B

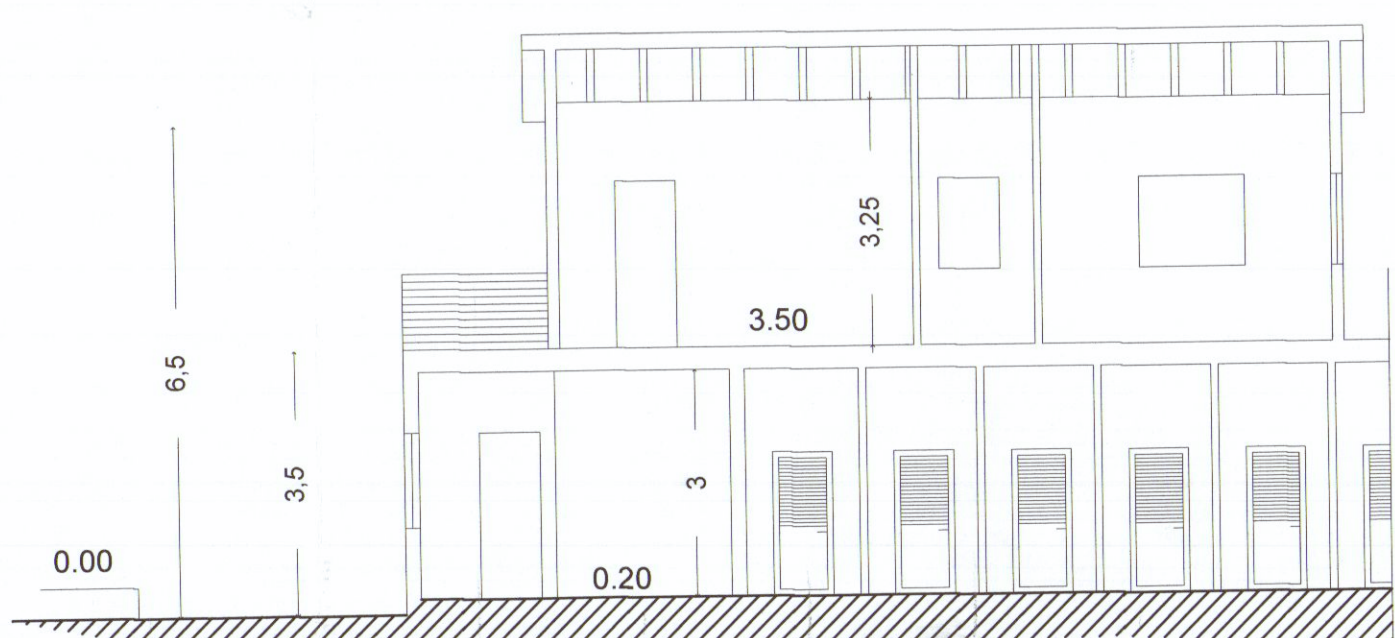


SEZIONE A-A

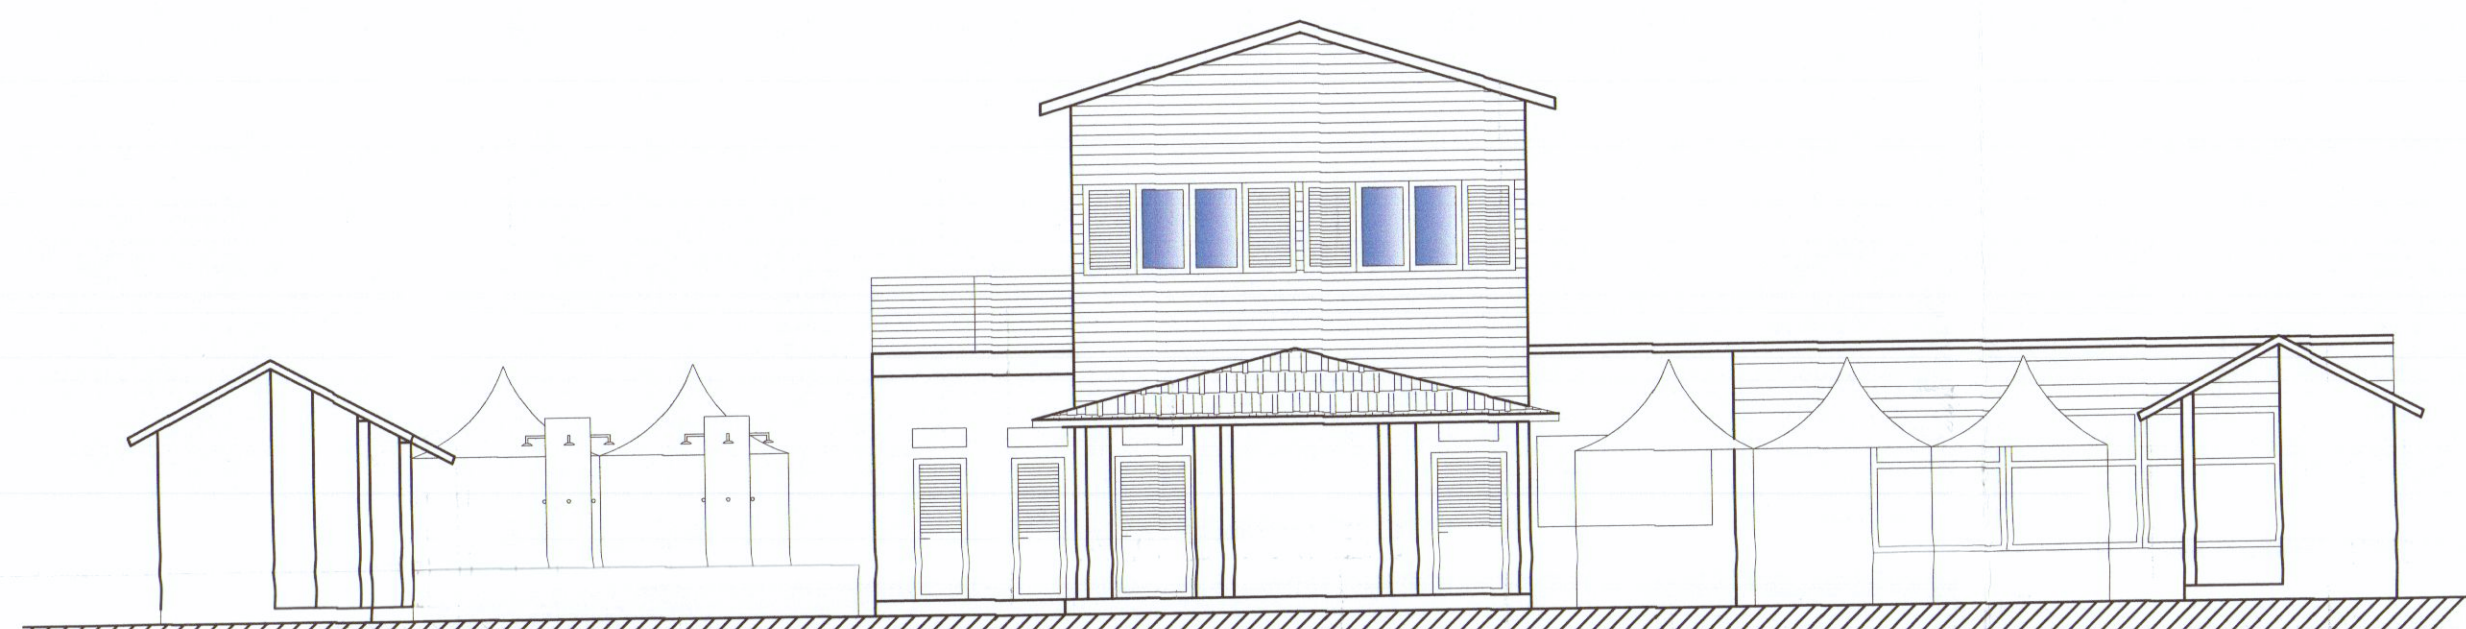


prospetto sud



prospetto nord

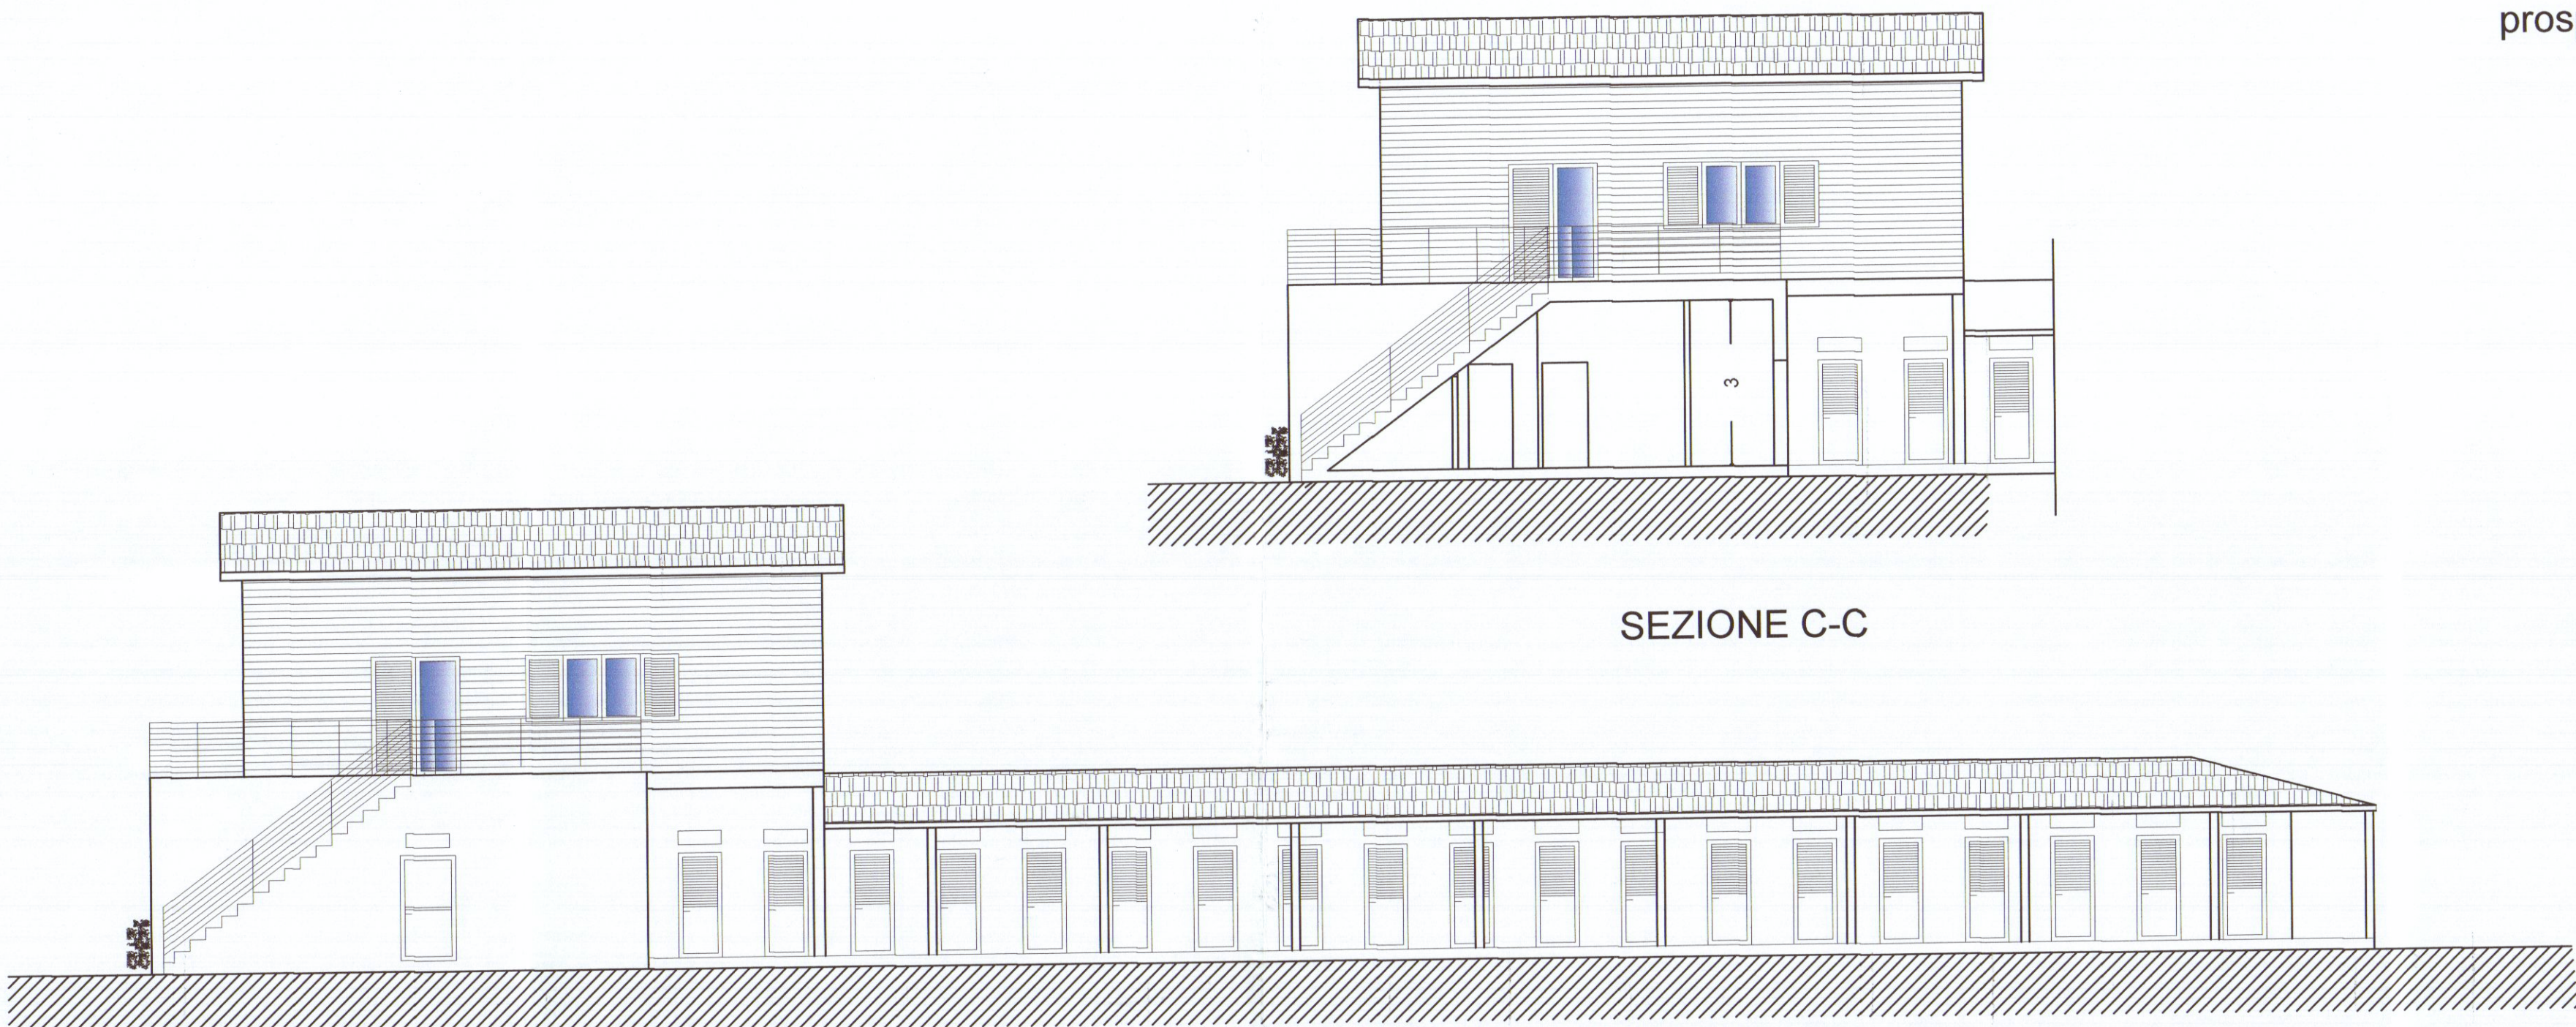


SEZIONE C-C

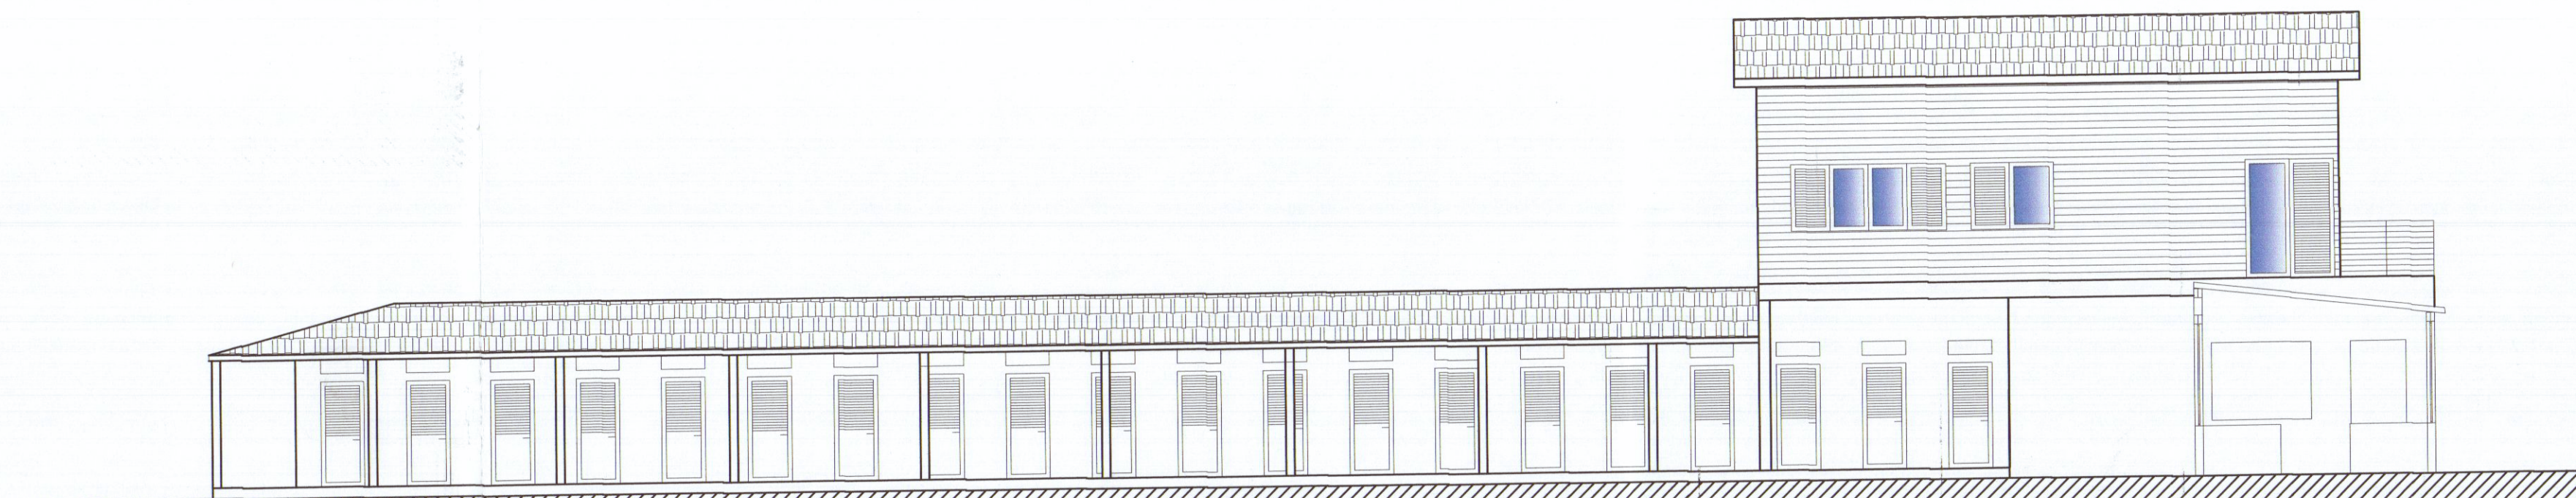


prospetto est

prospetto ovest

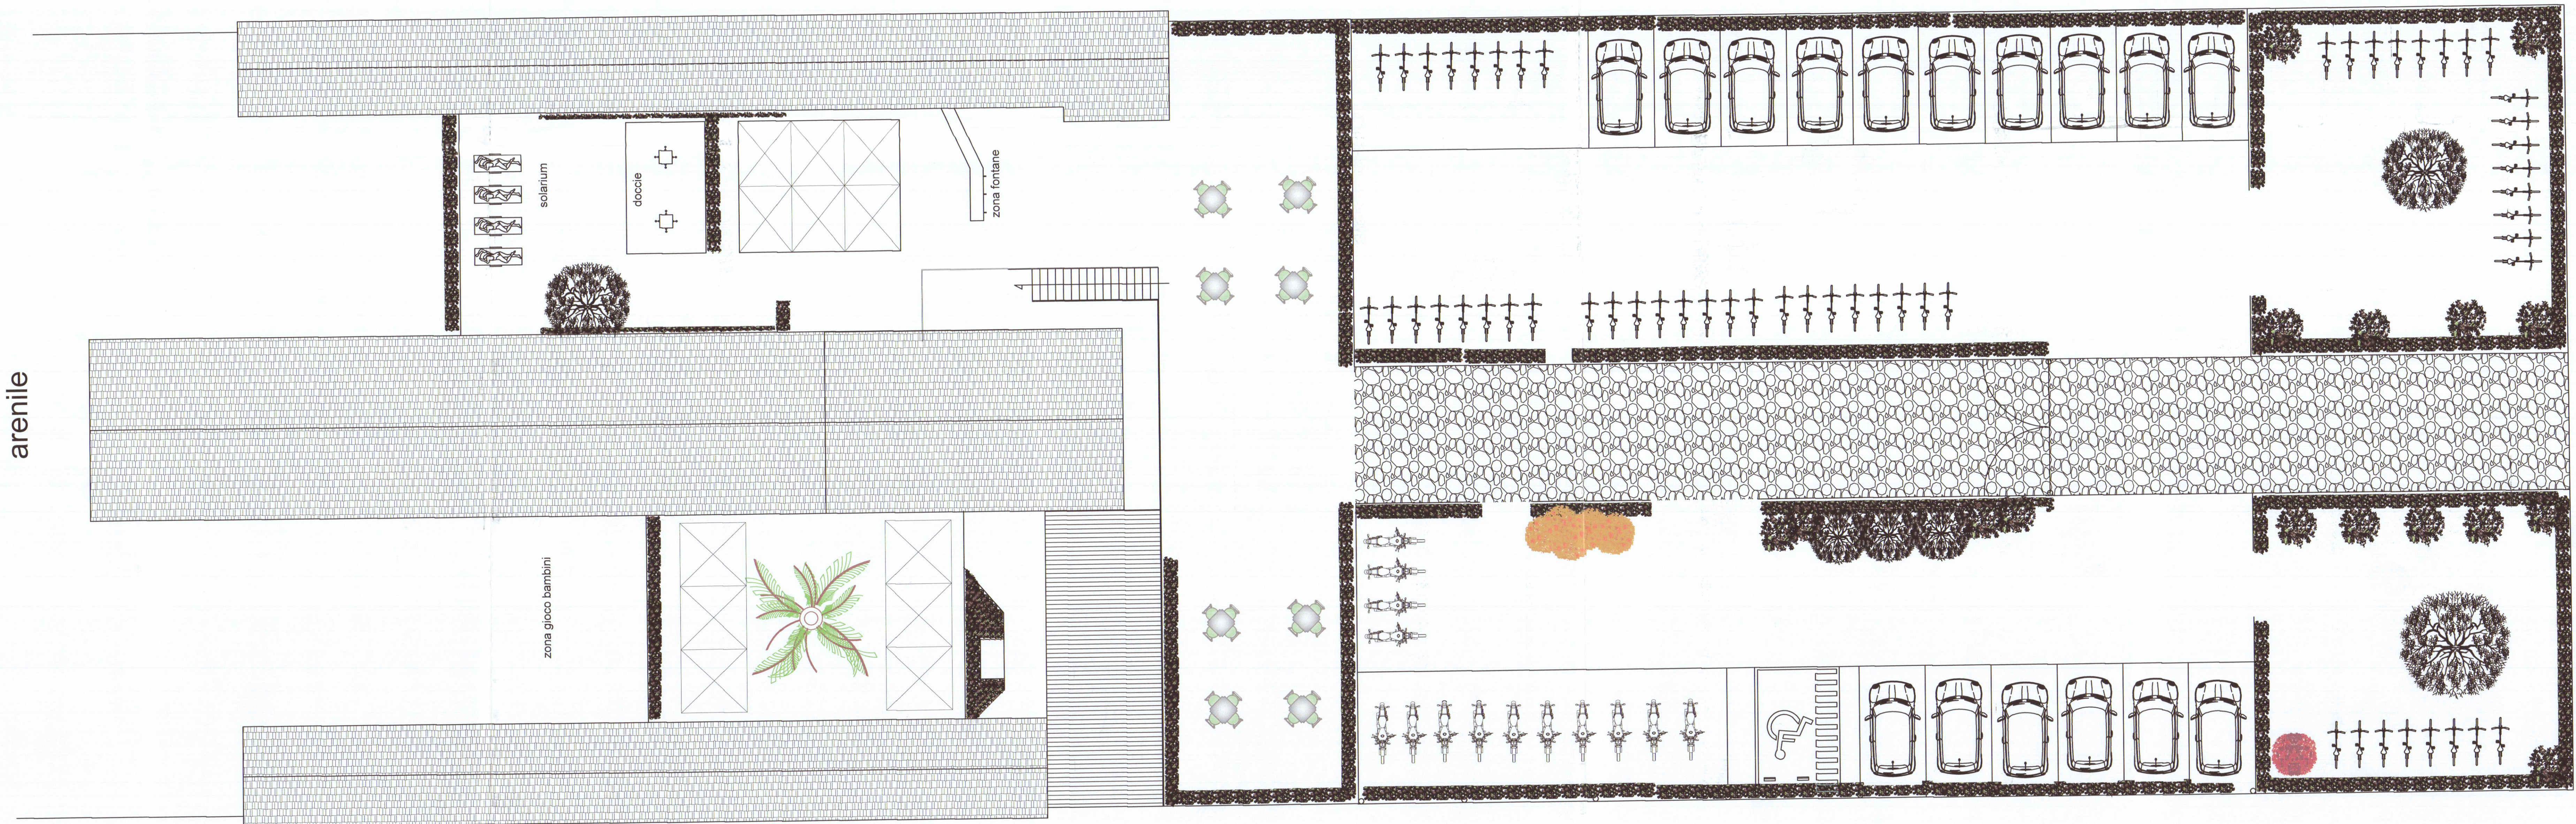

VIA AMERIGO VESPUCCI

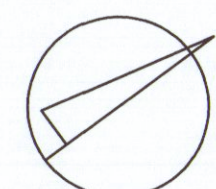

orientamento

Supp 553/19

COMUNE DI CARRARA
11 DIC. 2019

STUDIO TECNICO

Geometra Daniele Carli

Via S. Maria 11A - CARRARA - (MS) cap. 54033 tel/fax. 0585/70631
Email: danielcarli79@gmail.com Email certificata: daniel.carli@geoprec.it

OGGETTO:
Adeguamento igienico funzionale a stabilimento balneare

Data
Ottobre 2018

Localizzazione
Viale Vespucci, 50

Comune
Carrara

Dati catastali
Fg 106 Part. 104/105 sub. 1

Progettazione
PLAN GENERALE

PROSPETTI SEZIONI

Scala
1/100

Progettista

Daniel Carli

Completamento

Non richiesto

approvato

Timbro



2a