


VARIANTE
APPROVATO

14 OTT. 1968
CONTROLLATO
IL TECNICO

Approvato dal Sindaco alle condizioni
indicate nel permesso di costruzione
N° 443 del 14 OTT. 1968
L'ING. CAPO

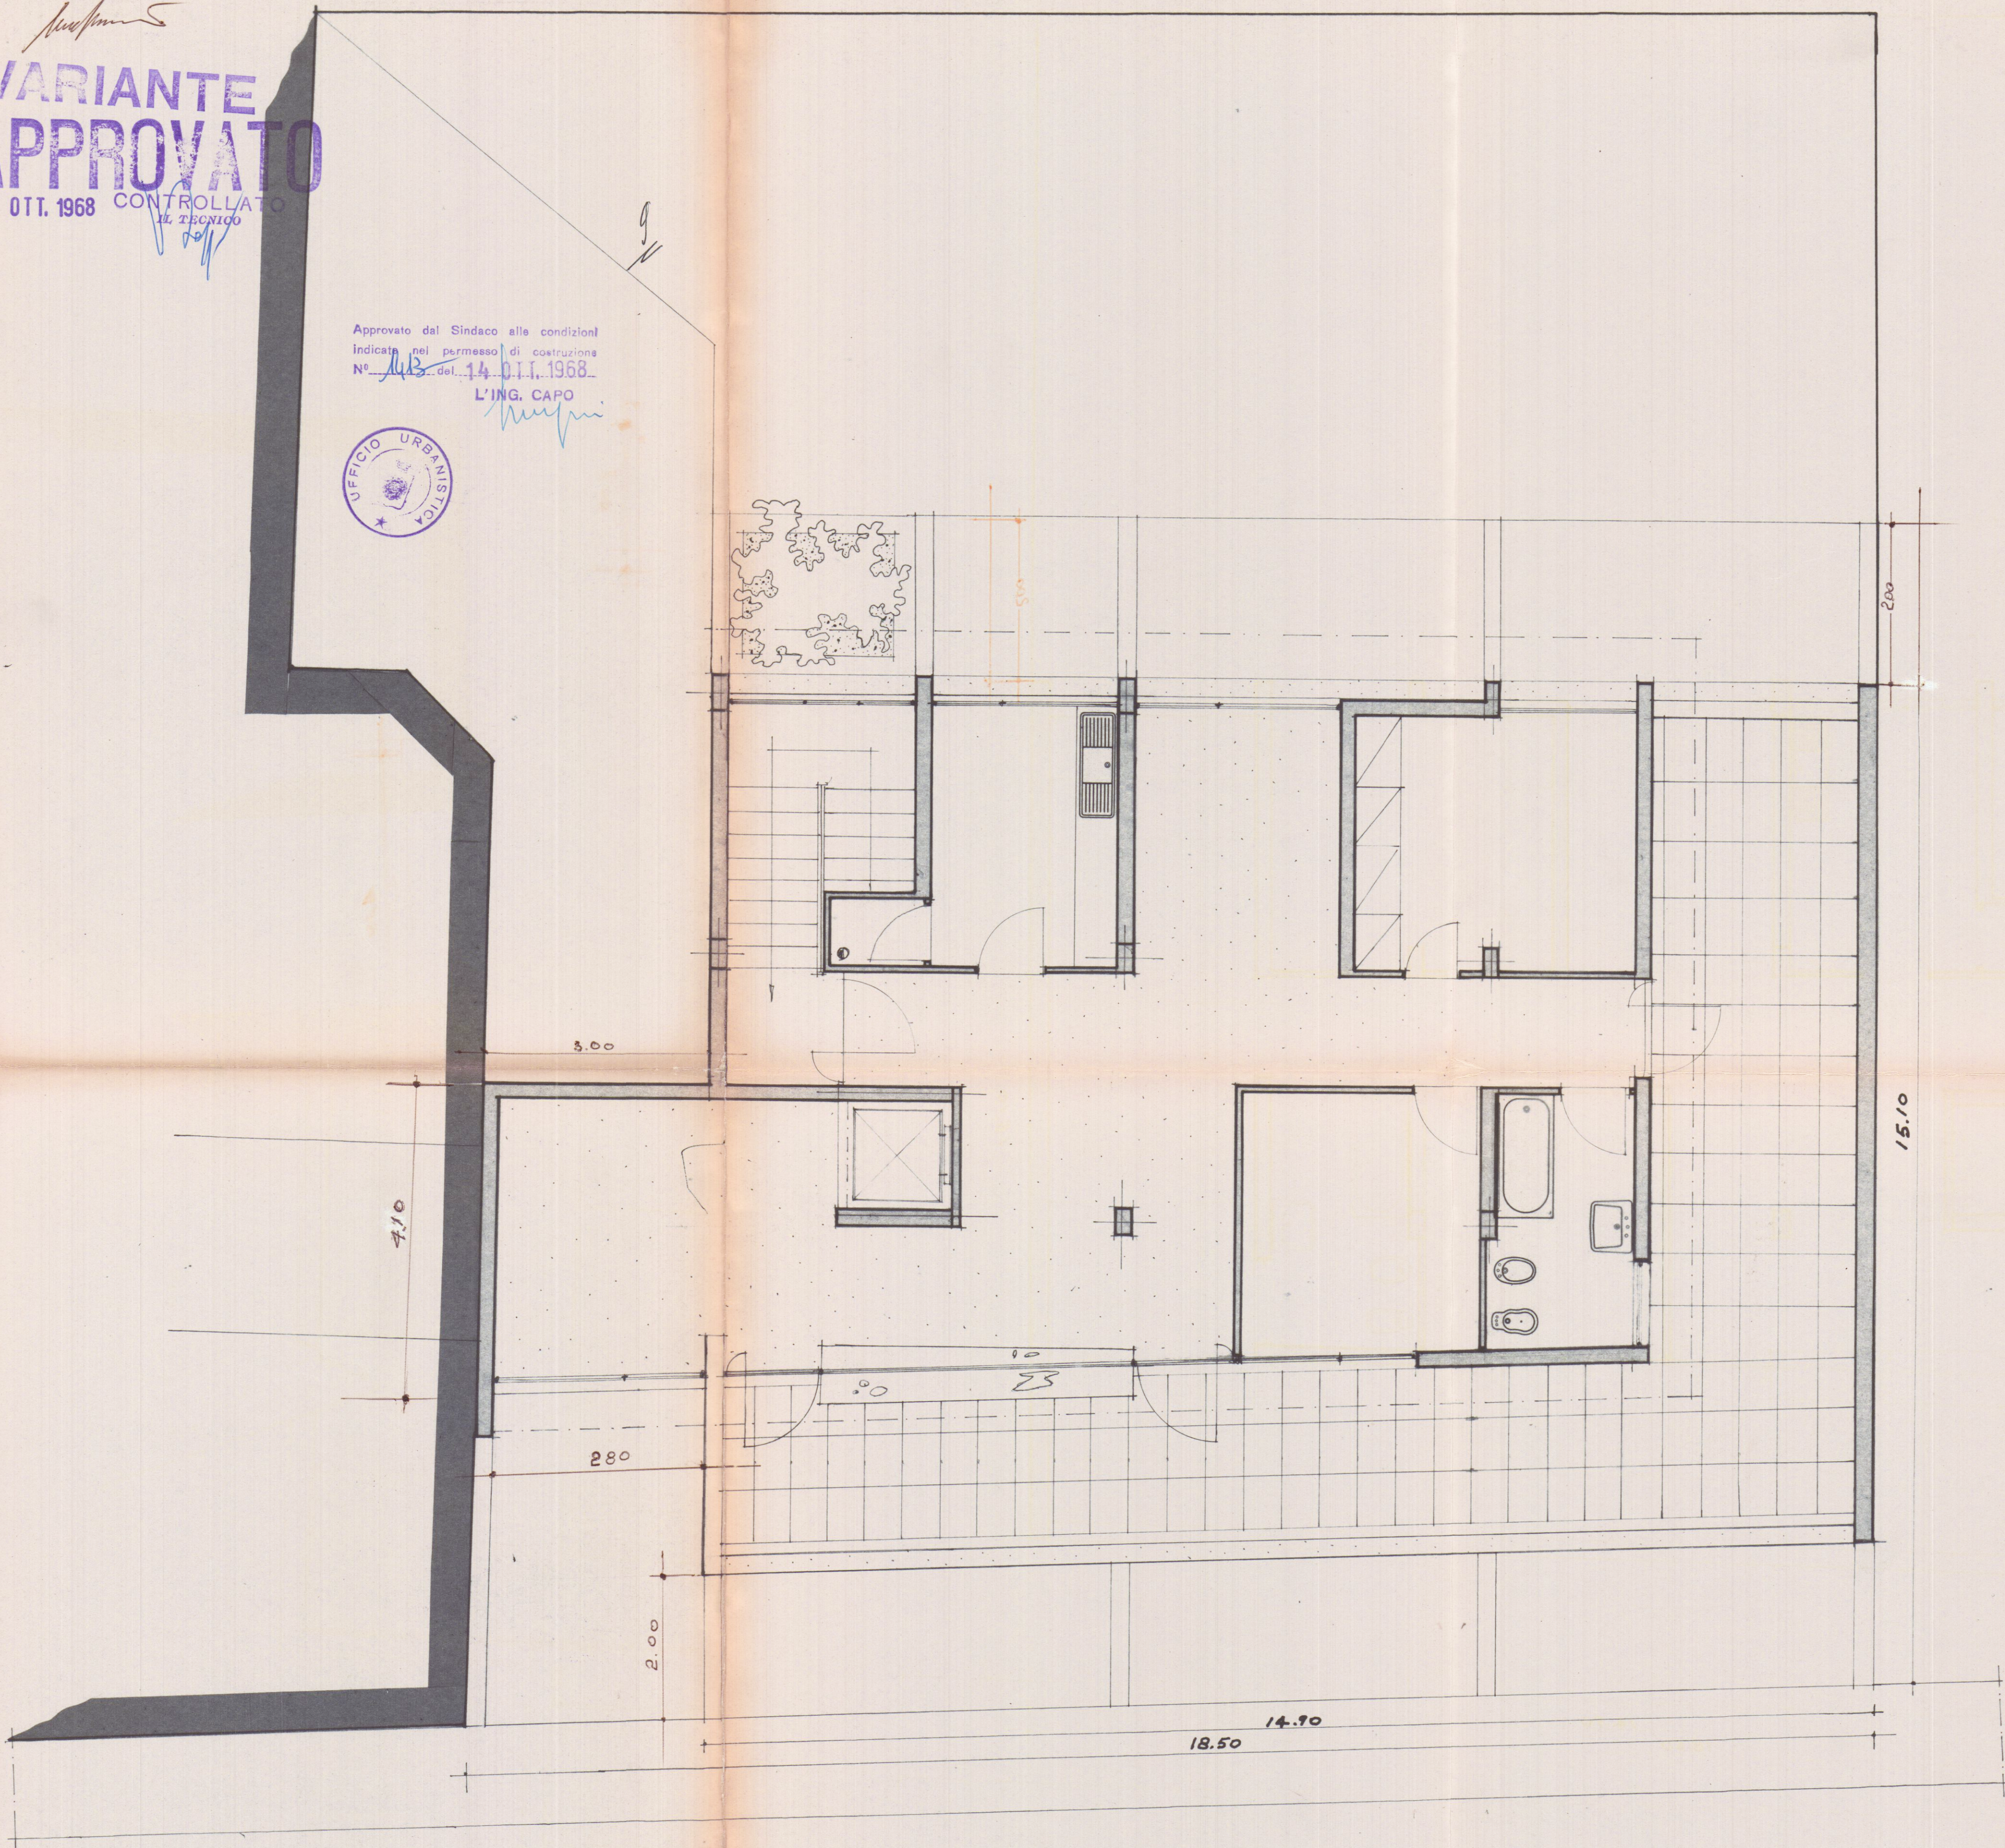

PIANTA PIANO ATTICO