




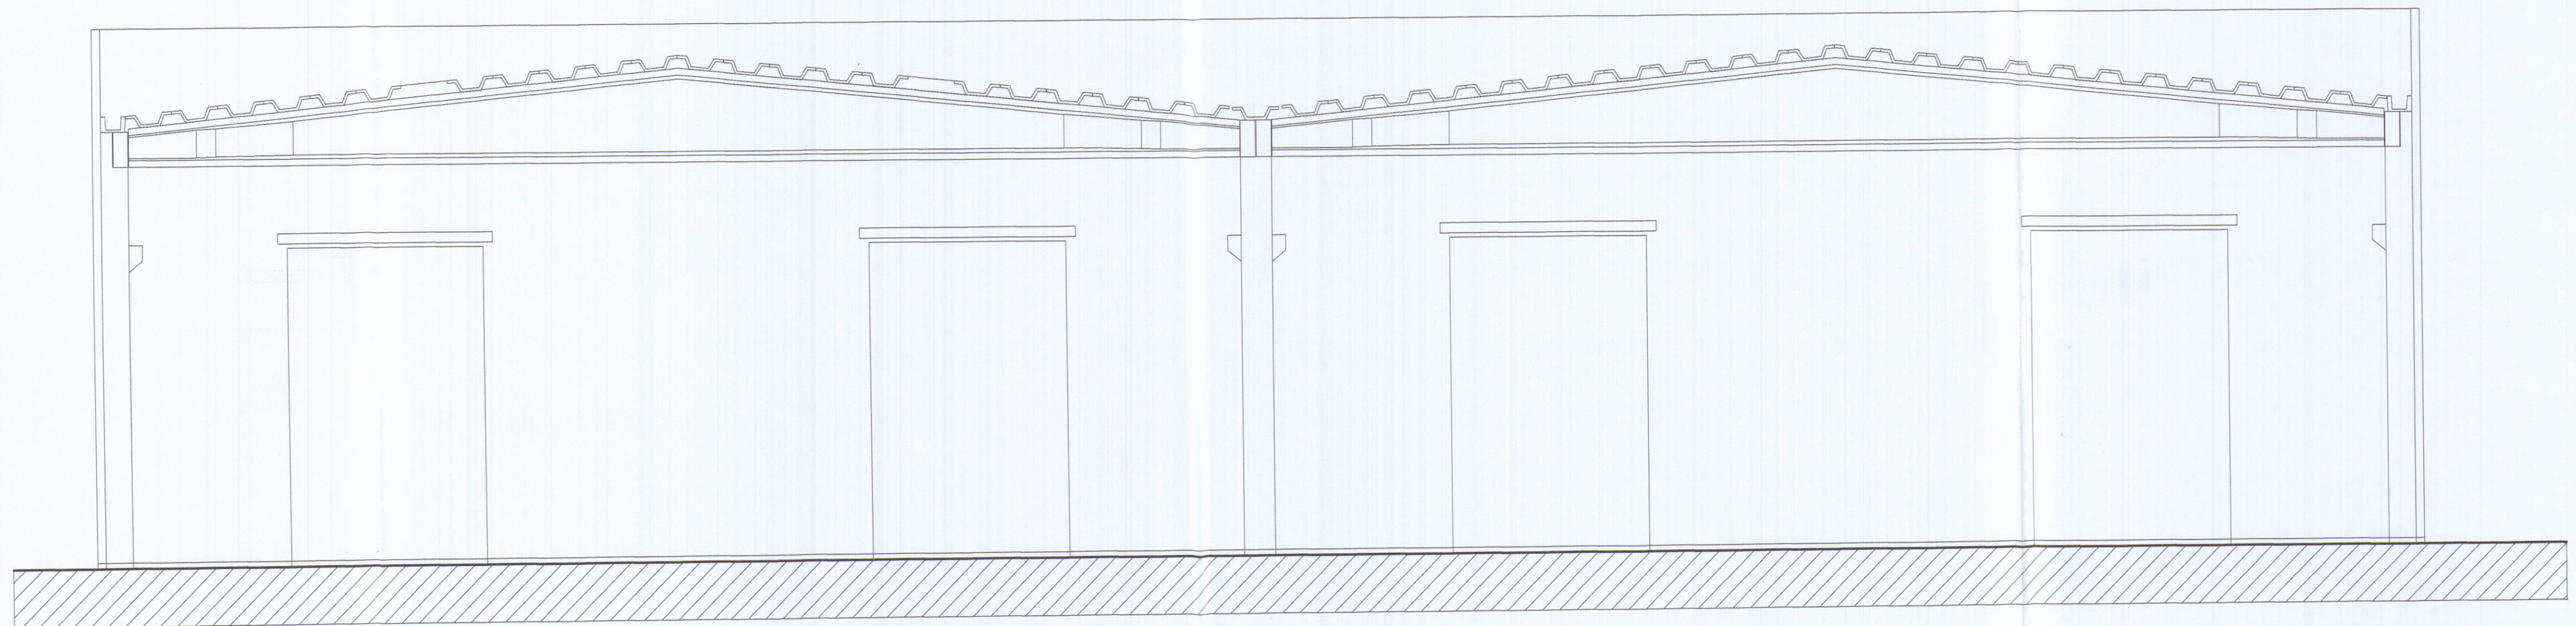


Sezione A-A'

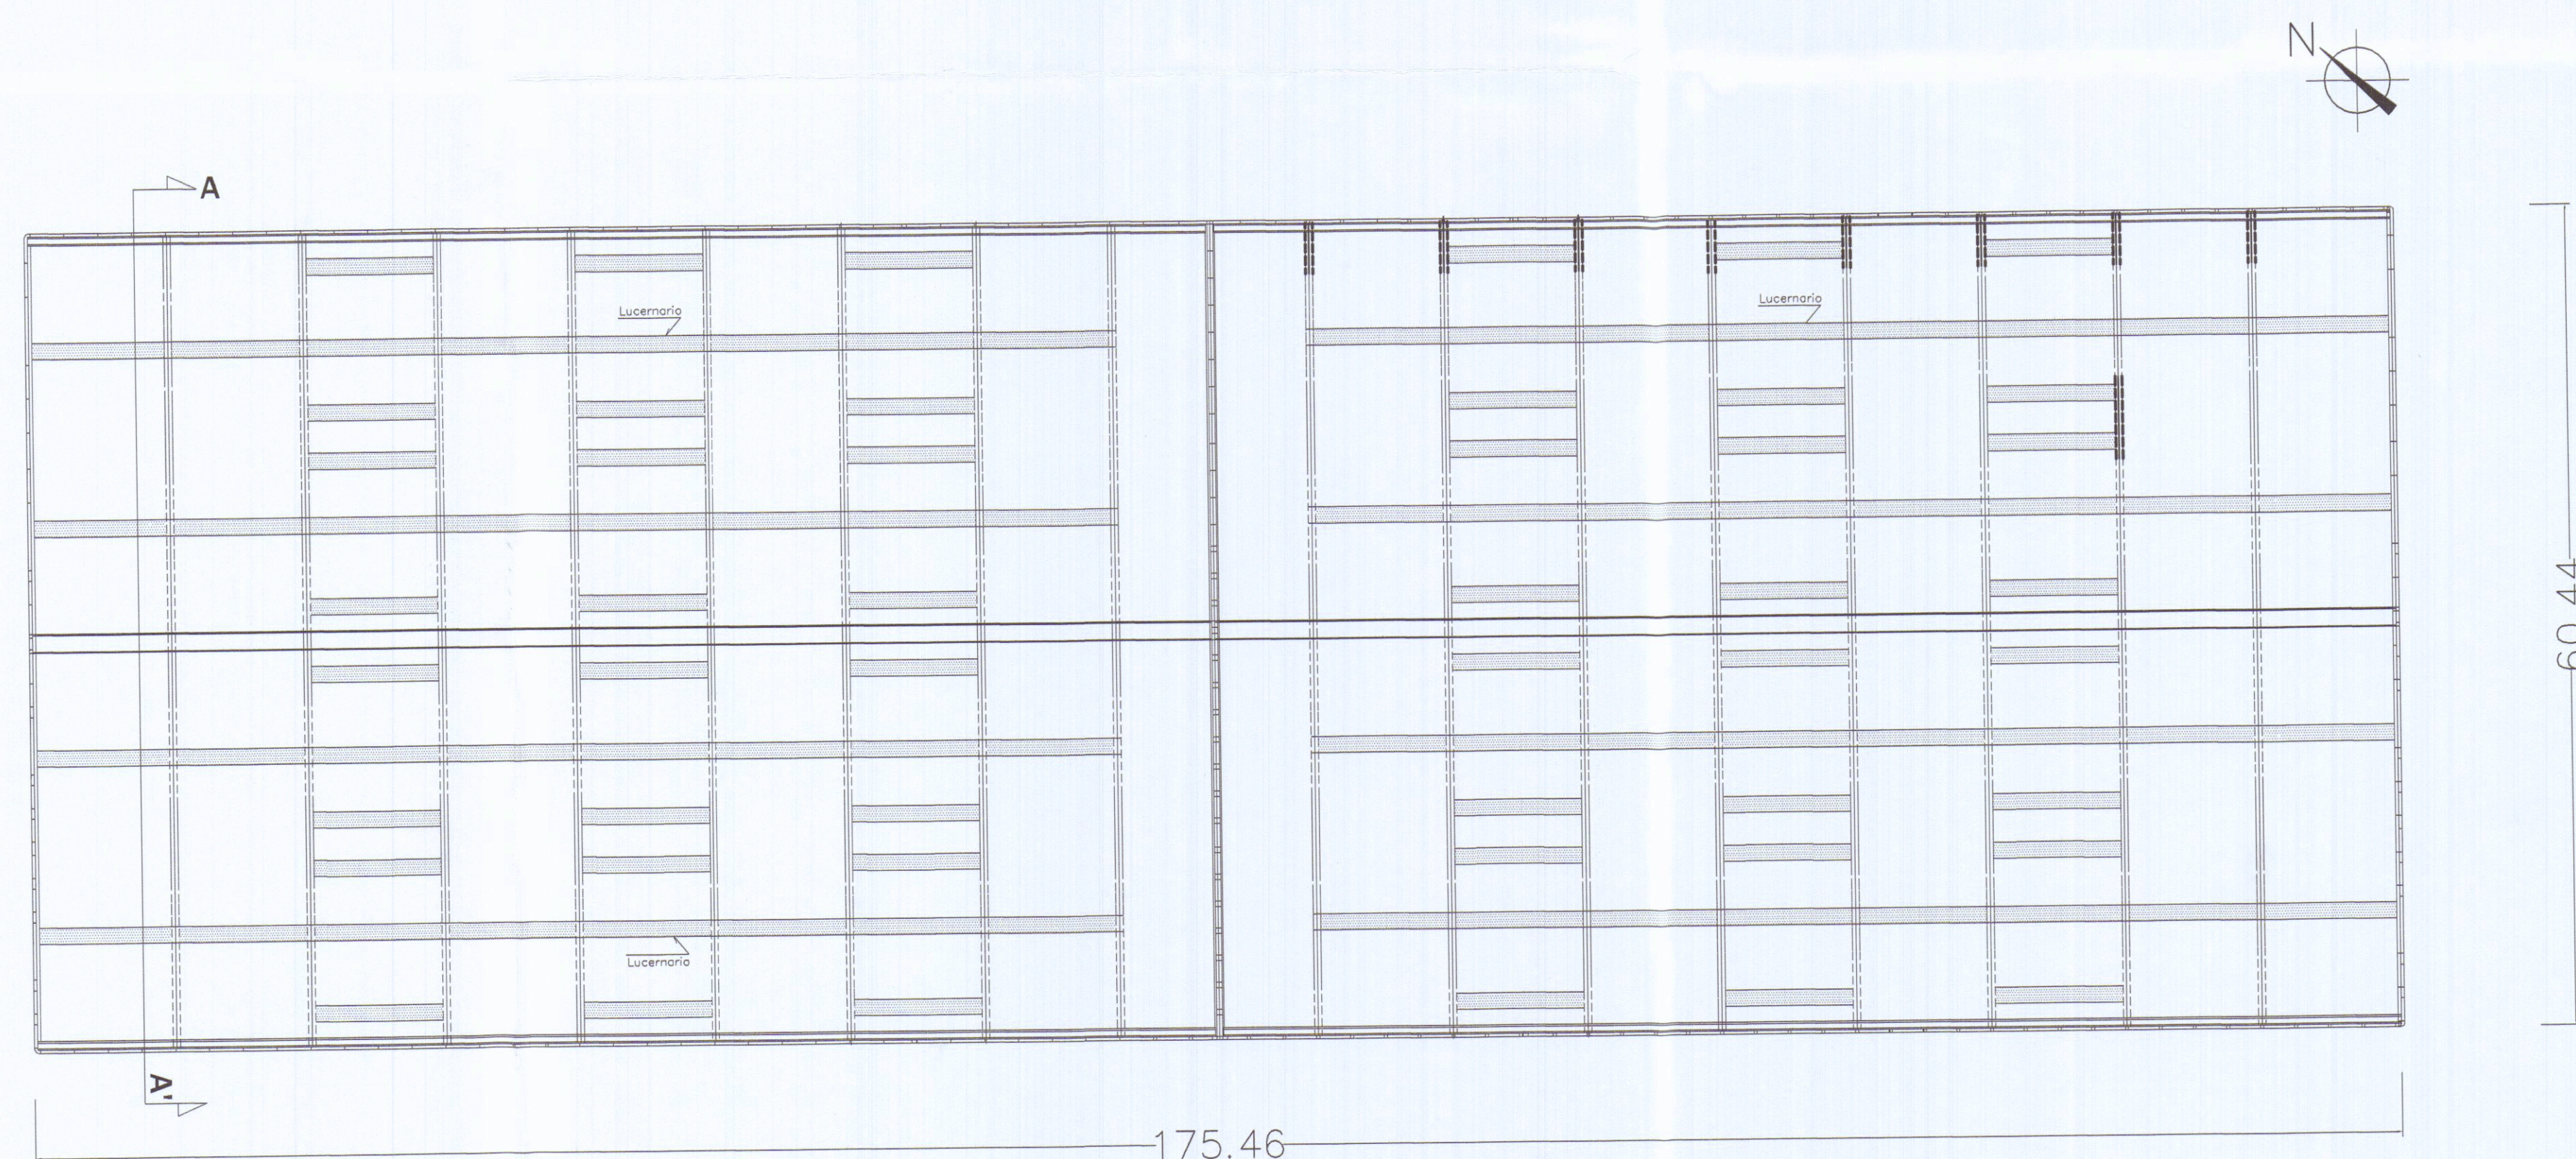

PIANTA COPERTURA MAGAZZINO

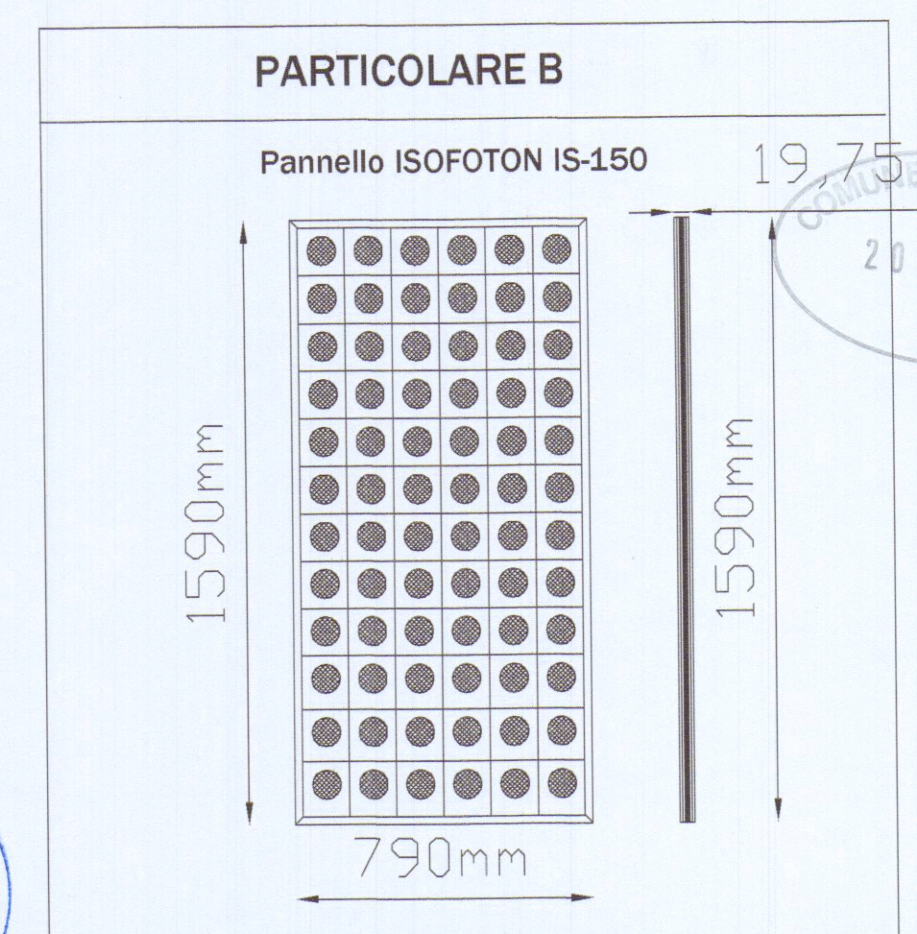

MAGAZZINO E

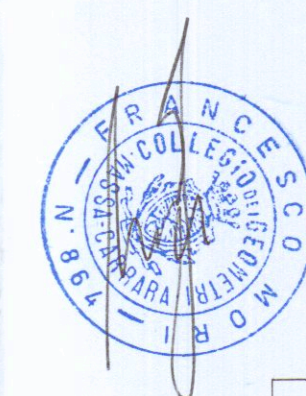

FM		Geom. Francesco Mori - STUDIO TECNICO - 54012 TRESANA Via Serrapiana n° 38	
		Tel. 0187-661995 - e-mail : studio_mori@virgilio.it	
COMMITTENTE:		TAVOLA:	
PORTO DI CARRARA S.P.A.		STATO ATTUALE	
DENOMINAZIONE:		ELABORATI:	SCALA:
INSTALLAZIONE IMPIANTO FOTOVOLTAICO		PIANTA	1:200
LOCALITÀ MARINA DI CARRARA - VIALE ZACCAGNA - CARRARA		SEZIONE	1:200
Disegnato	Approvato	Filename	Sost. il N. Sost. dal N. Data
			MARZO. 06 DIS. n° 03/07
SENZA IL NS. CONSENSO QUESTO DISEGNO NON SI PUO' RIPRODURRE NE' COMUNICARE.			