



DANESI		STUDIO TECNICO ING. LUIGI DANESI	
Via Agricola Fossola-Carrara		c.f. DNS LGU 42E10 B832Y	
data NOVEMBRE 85	proprietà GE. IM. S.N.C.	ubicazione FL 103 mapp 631	
avviso	descrizione FABBRICATO COMMERCIALE ED UFFICI IN MARINA DI CARRARA VIA GARIBOLDI		PIANTE E SEZIONI

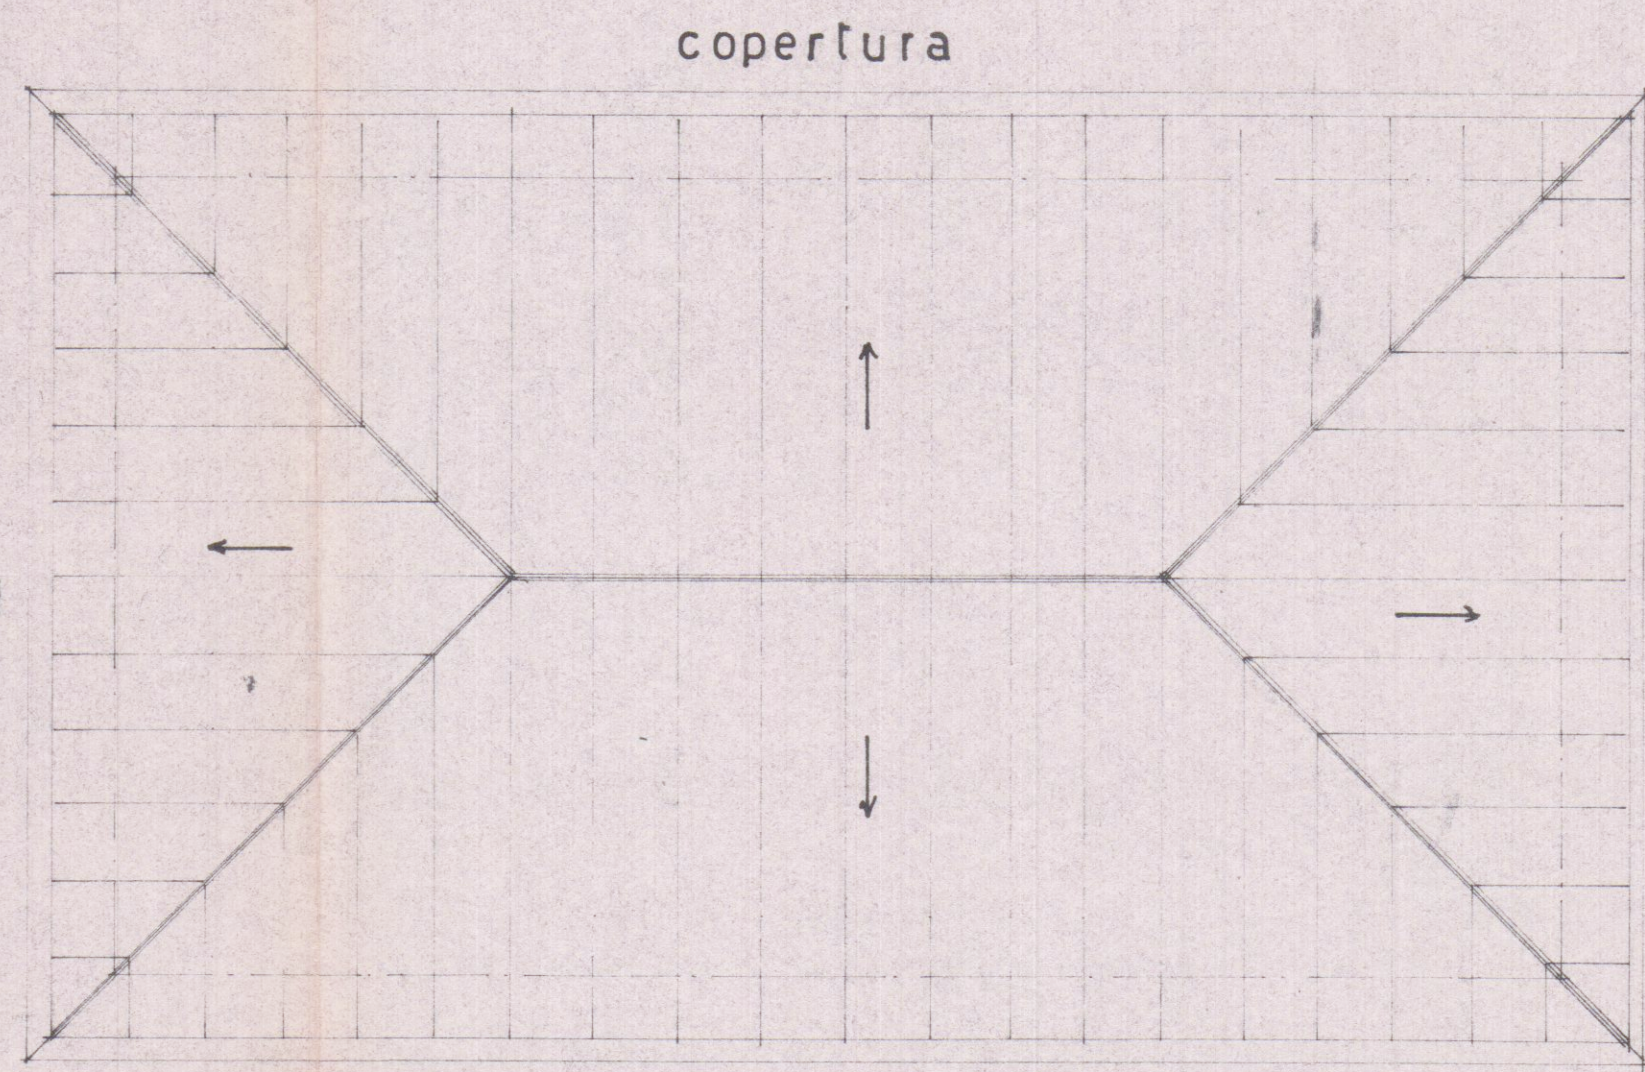

PATENTE FAVORREVOLE CONDIZIONATO
(V. Nota allegata del 28.7.86 P. 1295/9012
28.7.86
IL COMANDANTE




ALTRA PROPRIETÀ

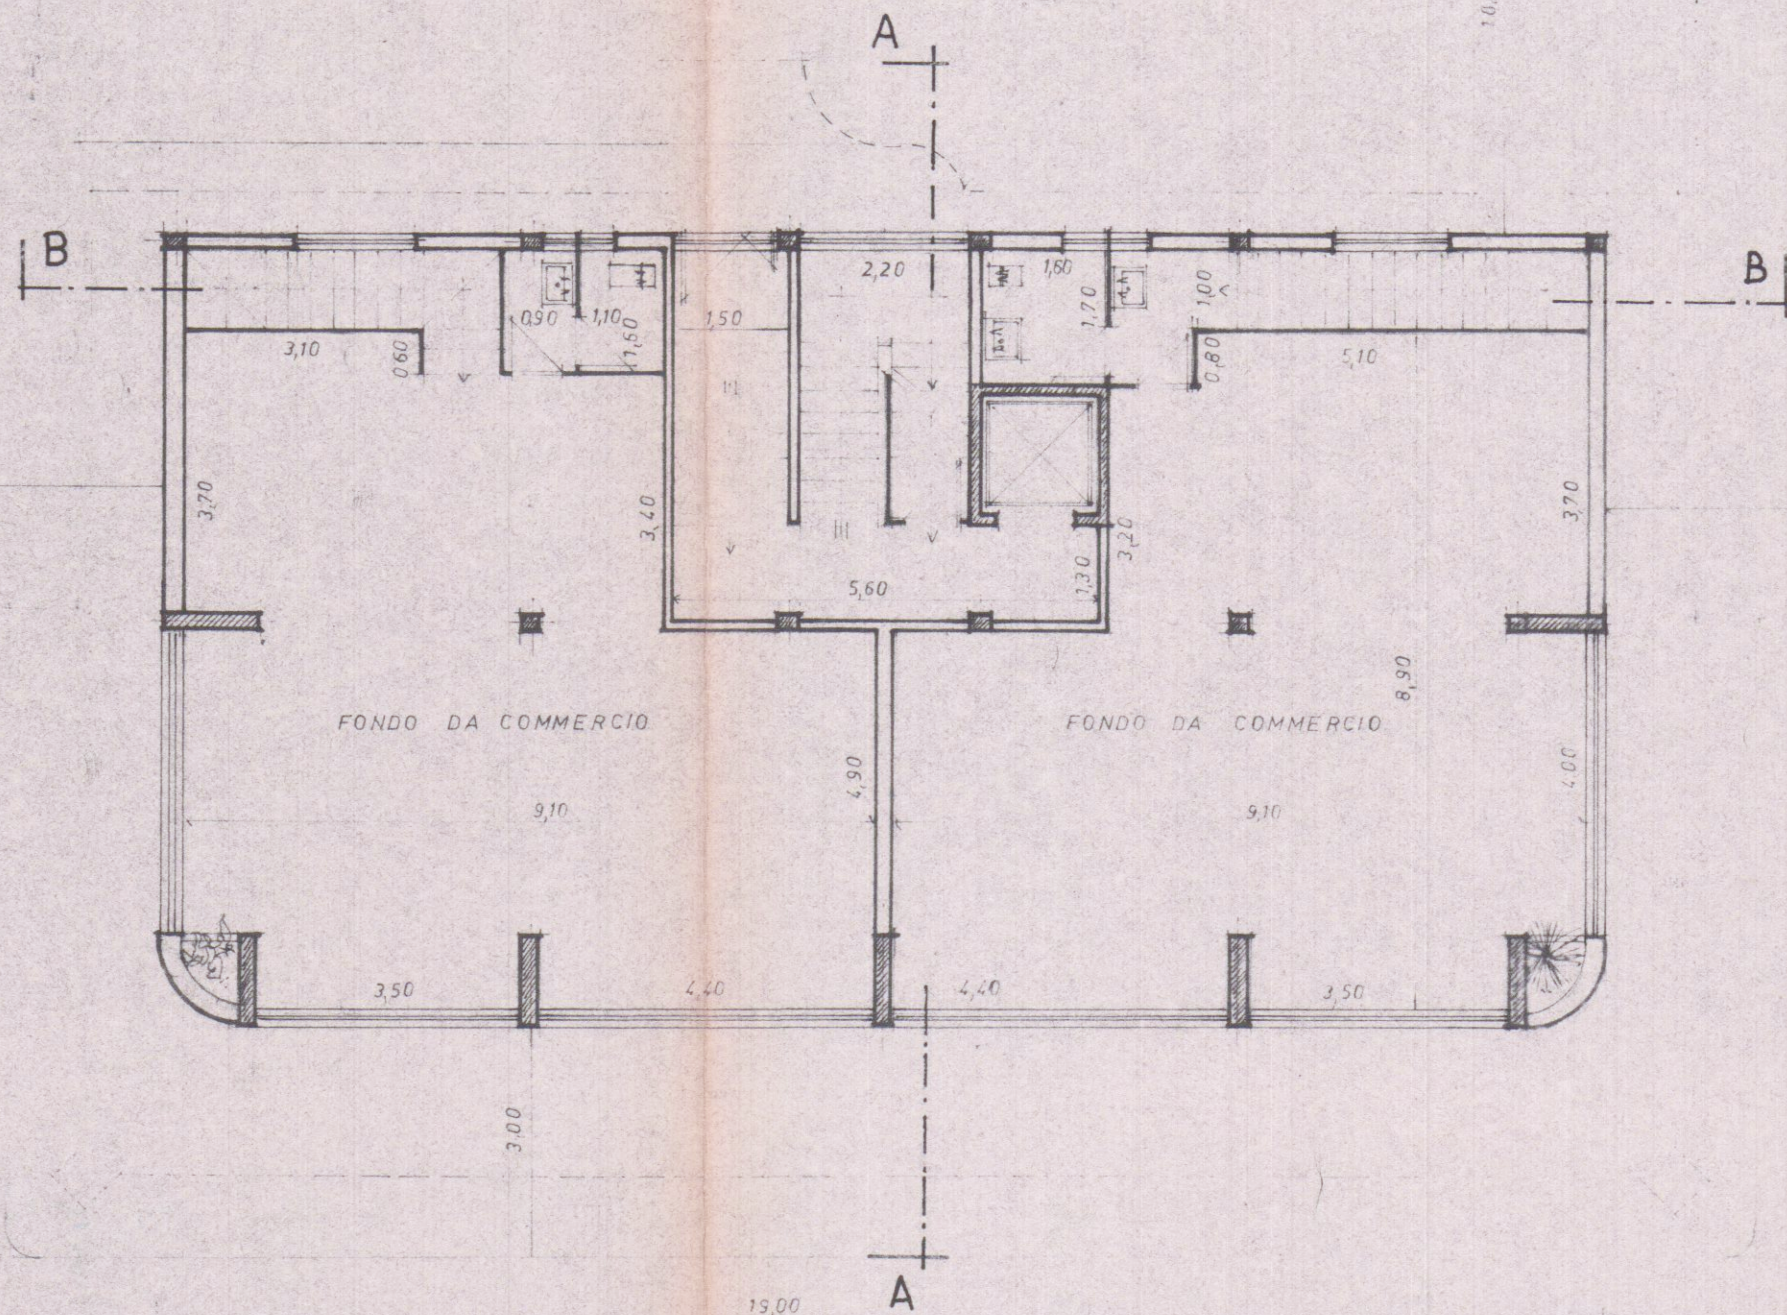


piano terra

VIA GARIBOLDI

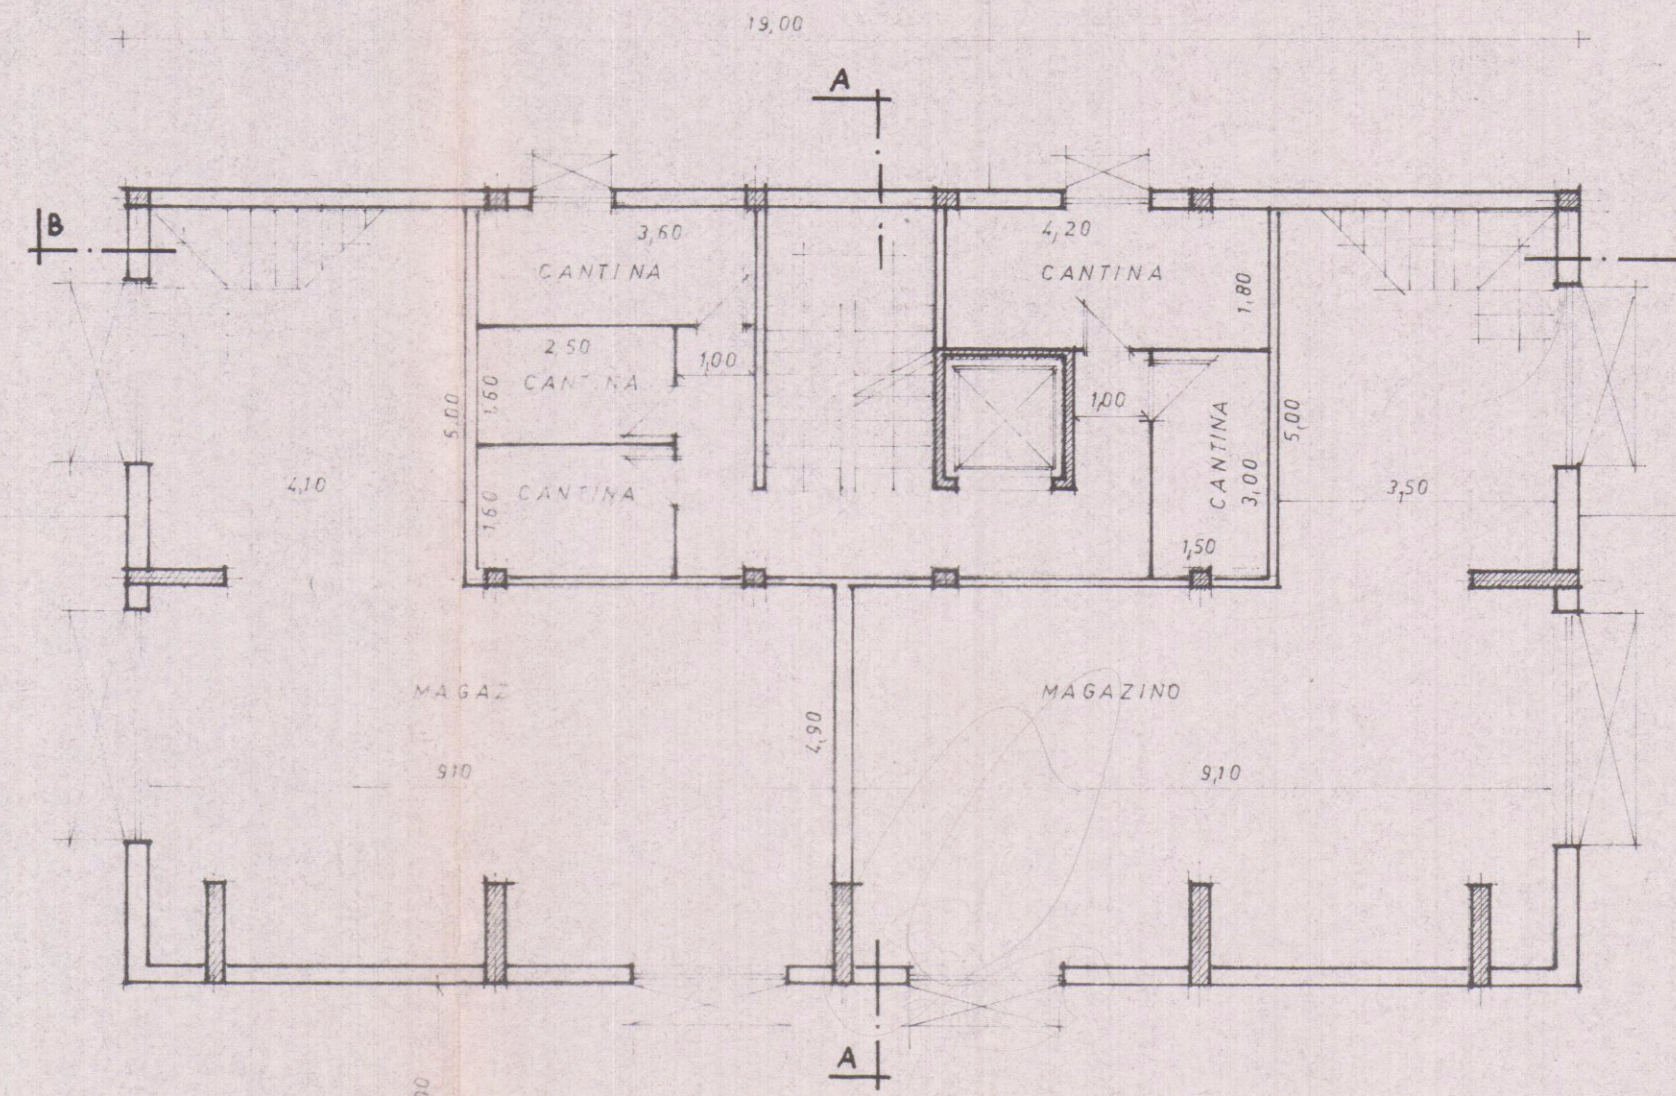


piano interrato

VIA GARIBOLDI

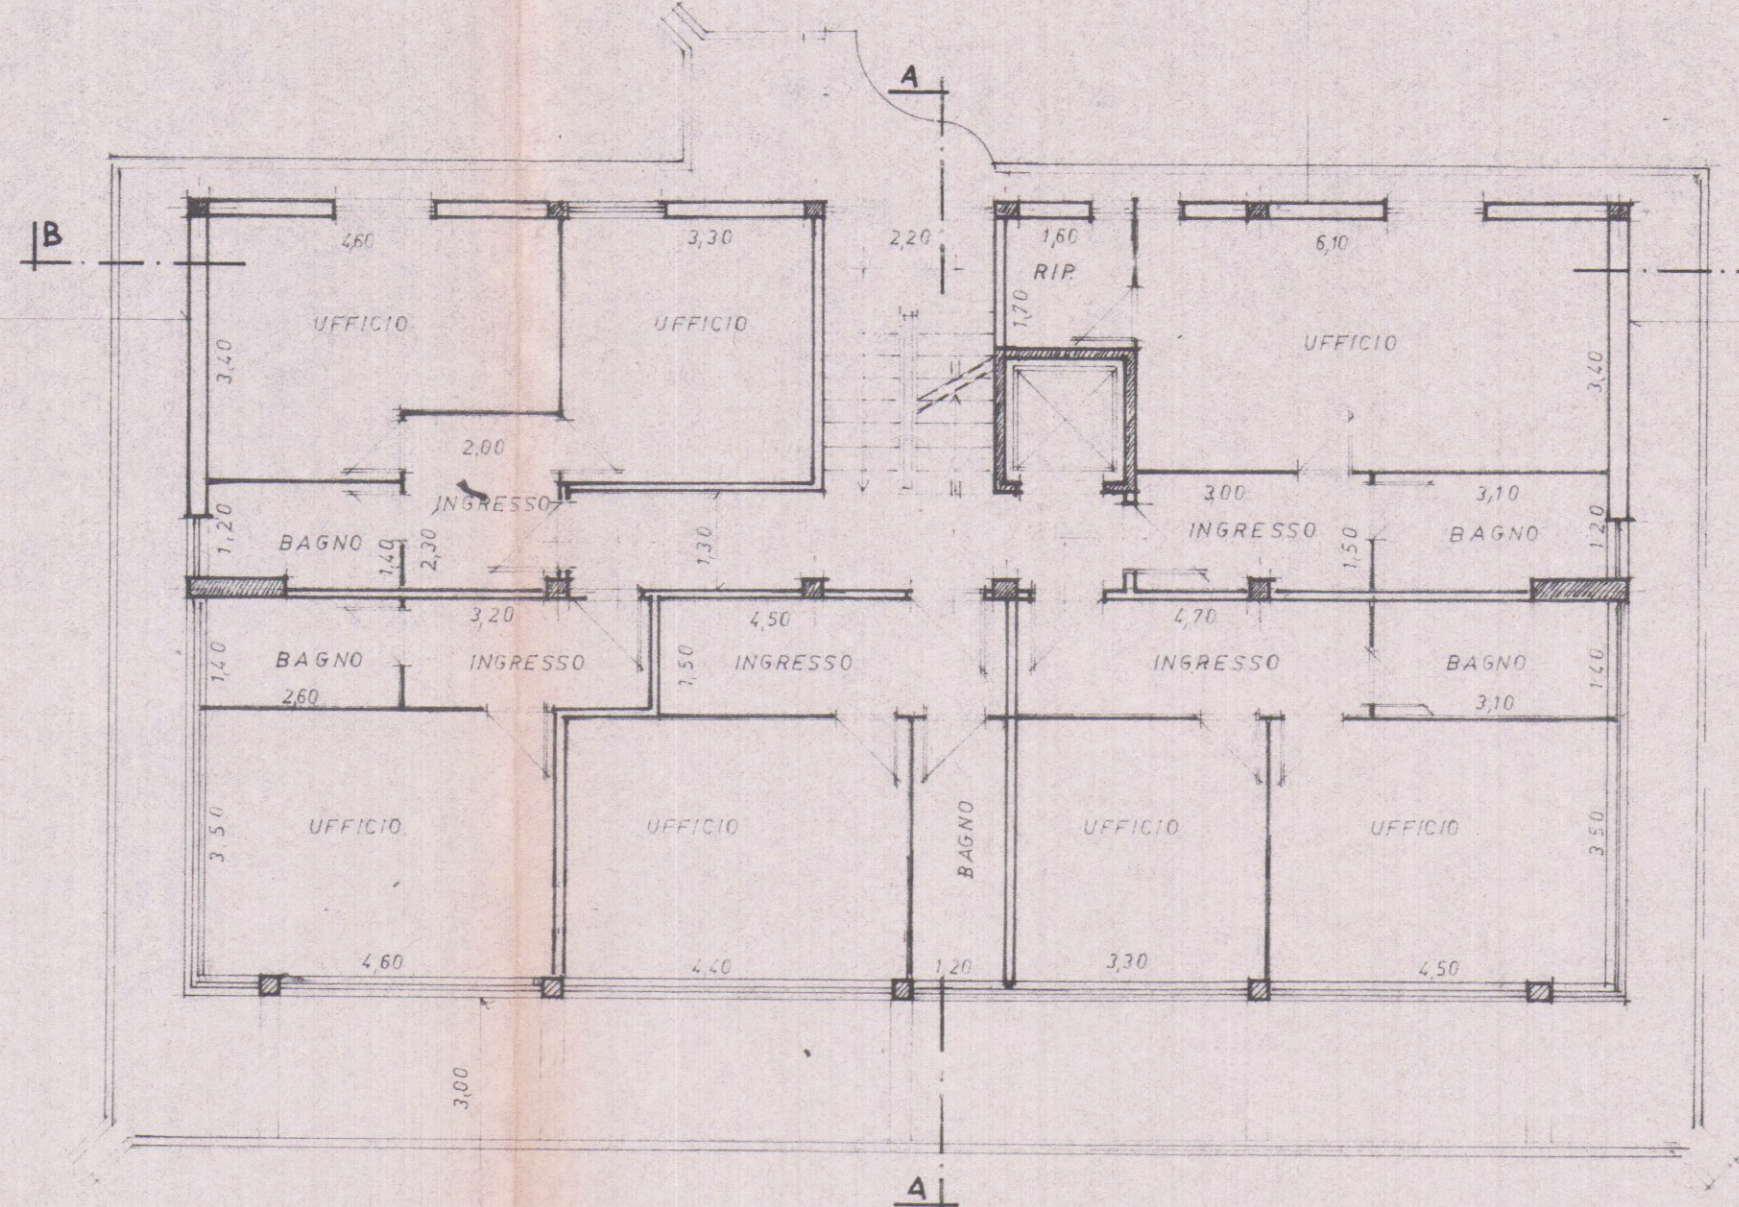


piano 1°, 2°, 3°

VIA GARIBOLDI

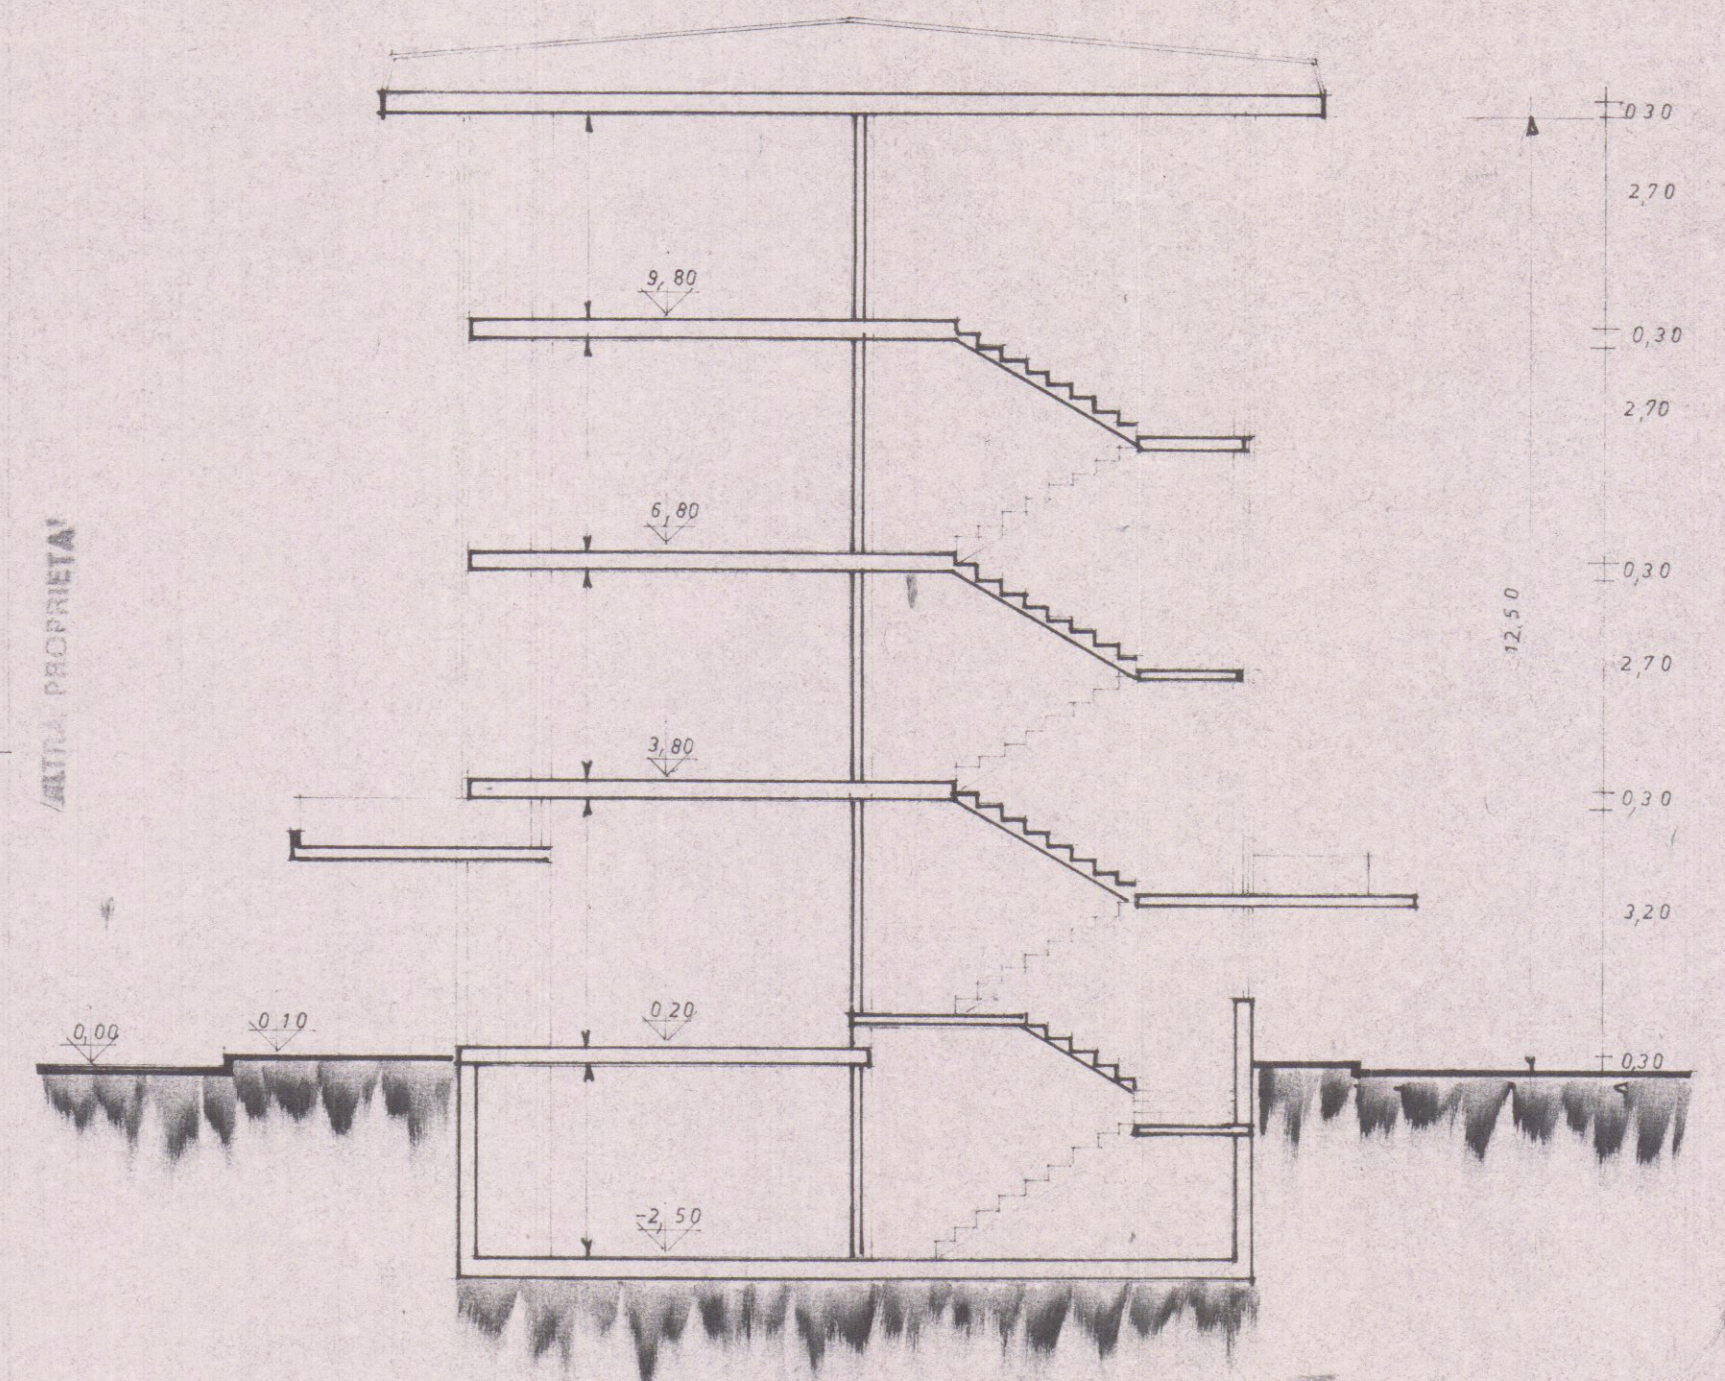

sezione AA

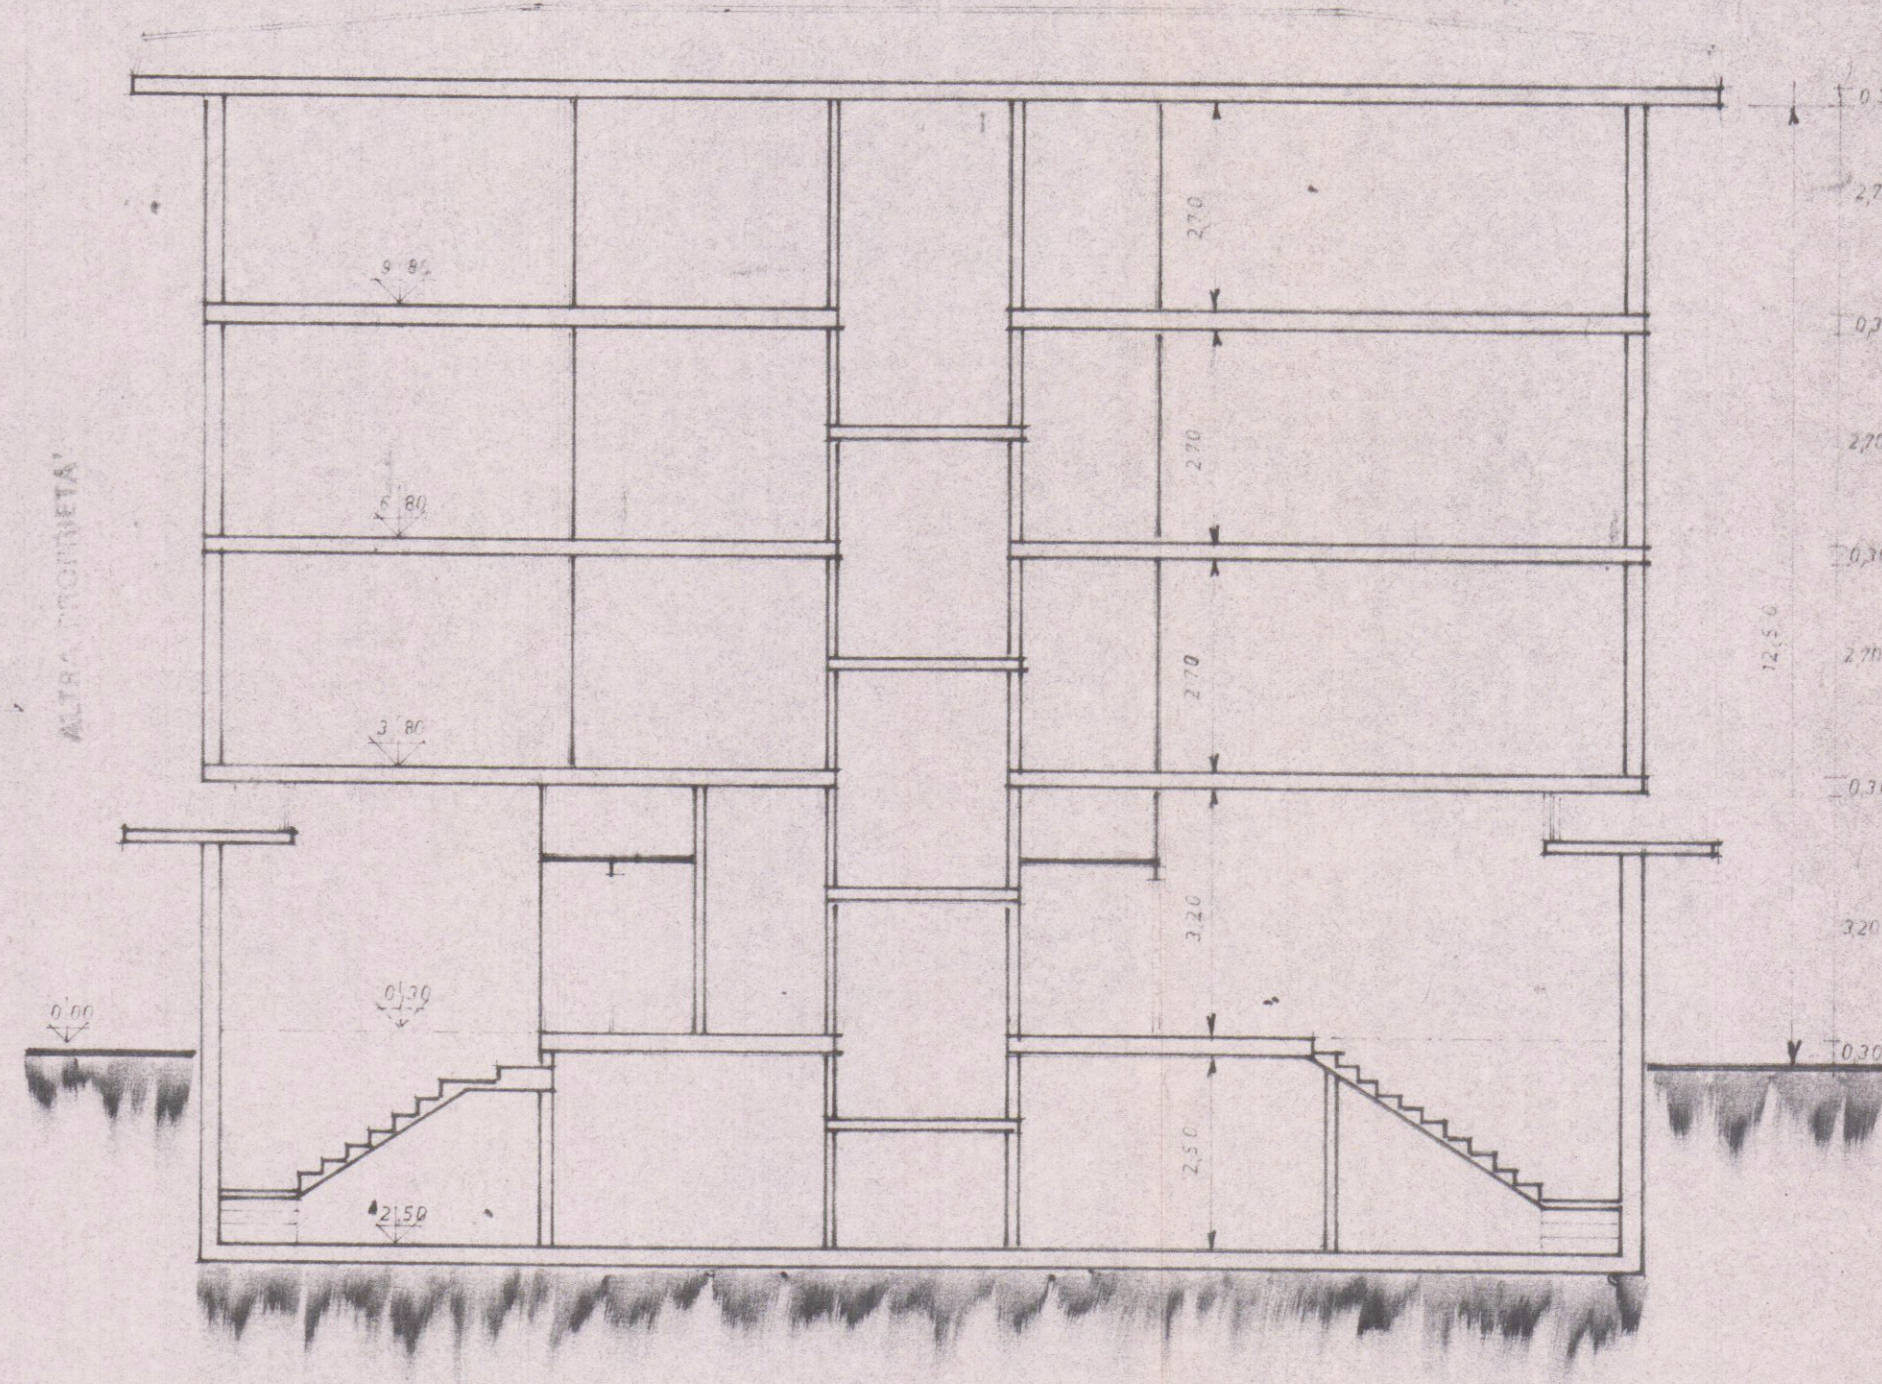

sezione BB