

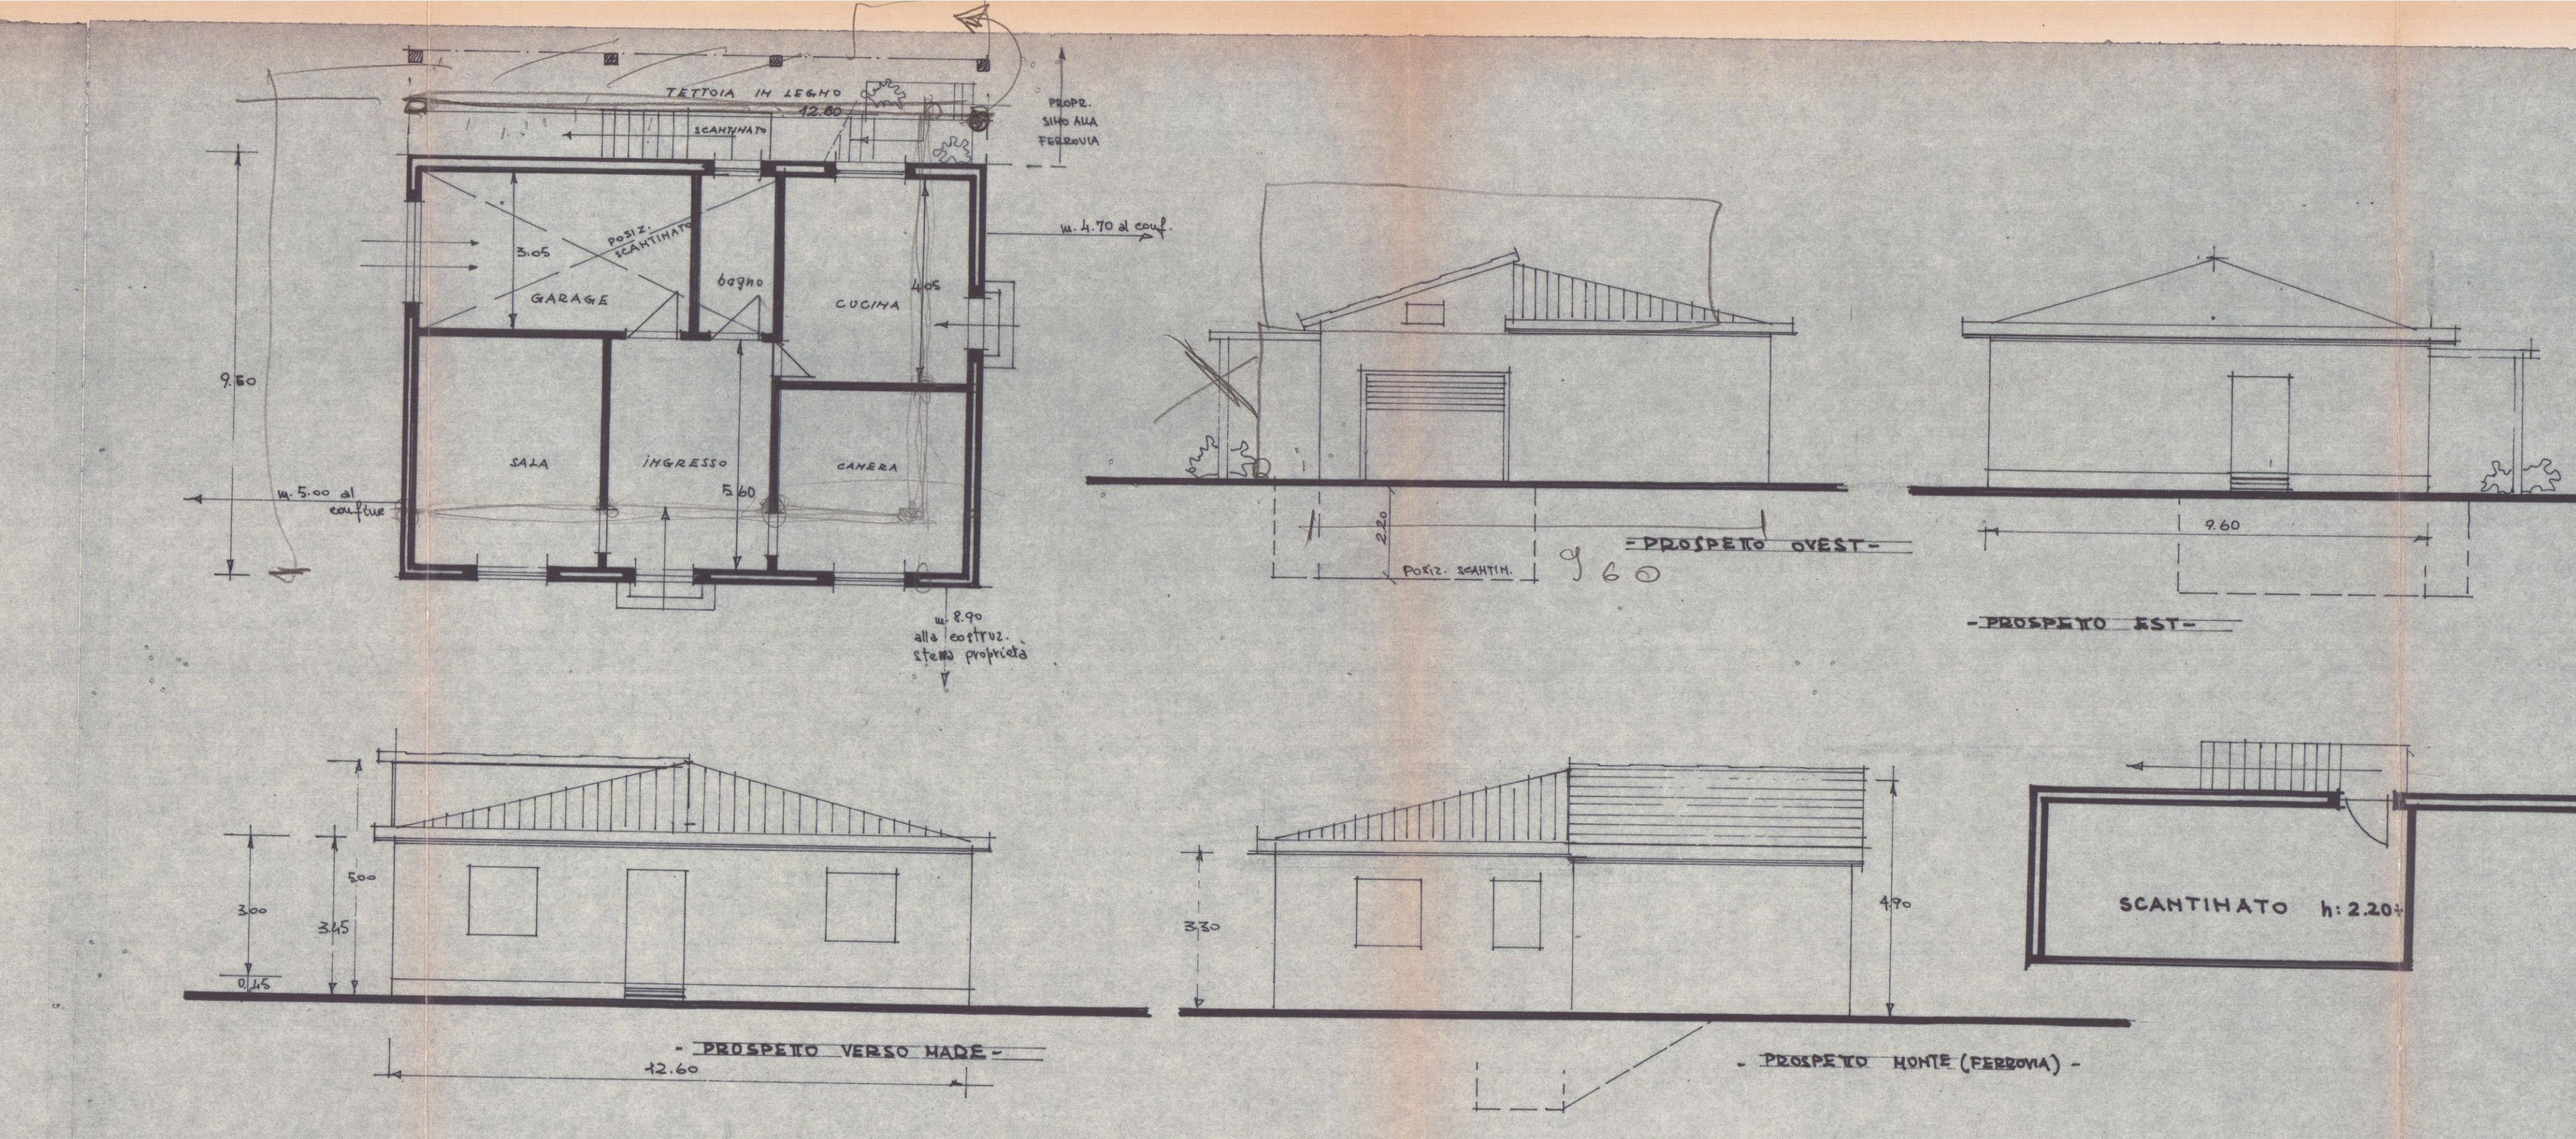
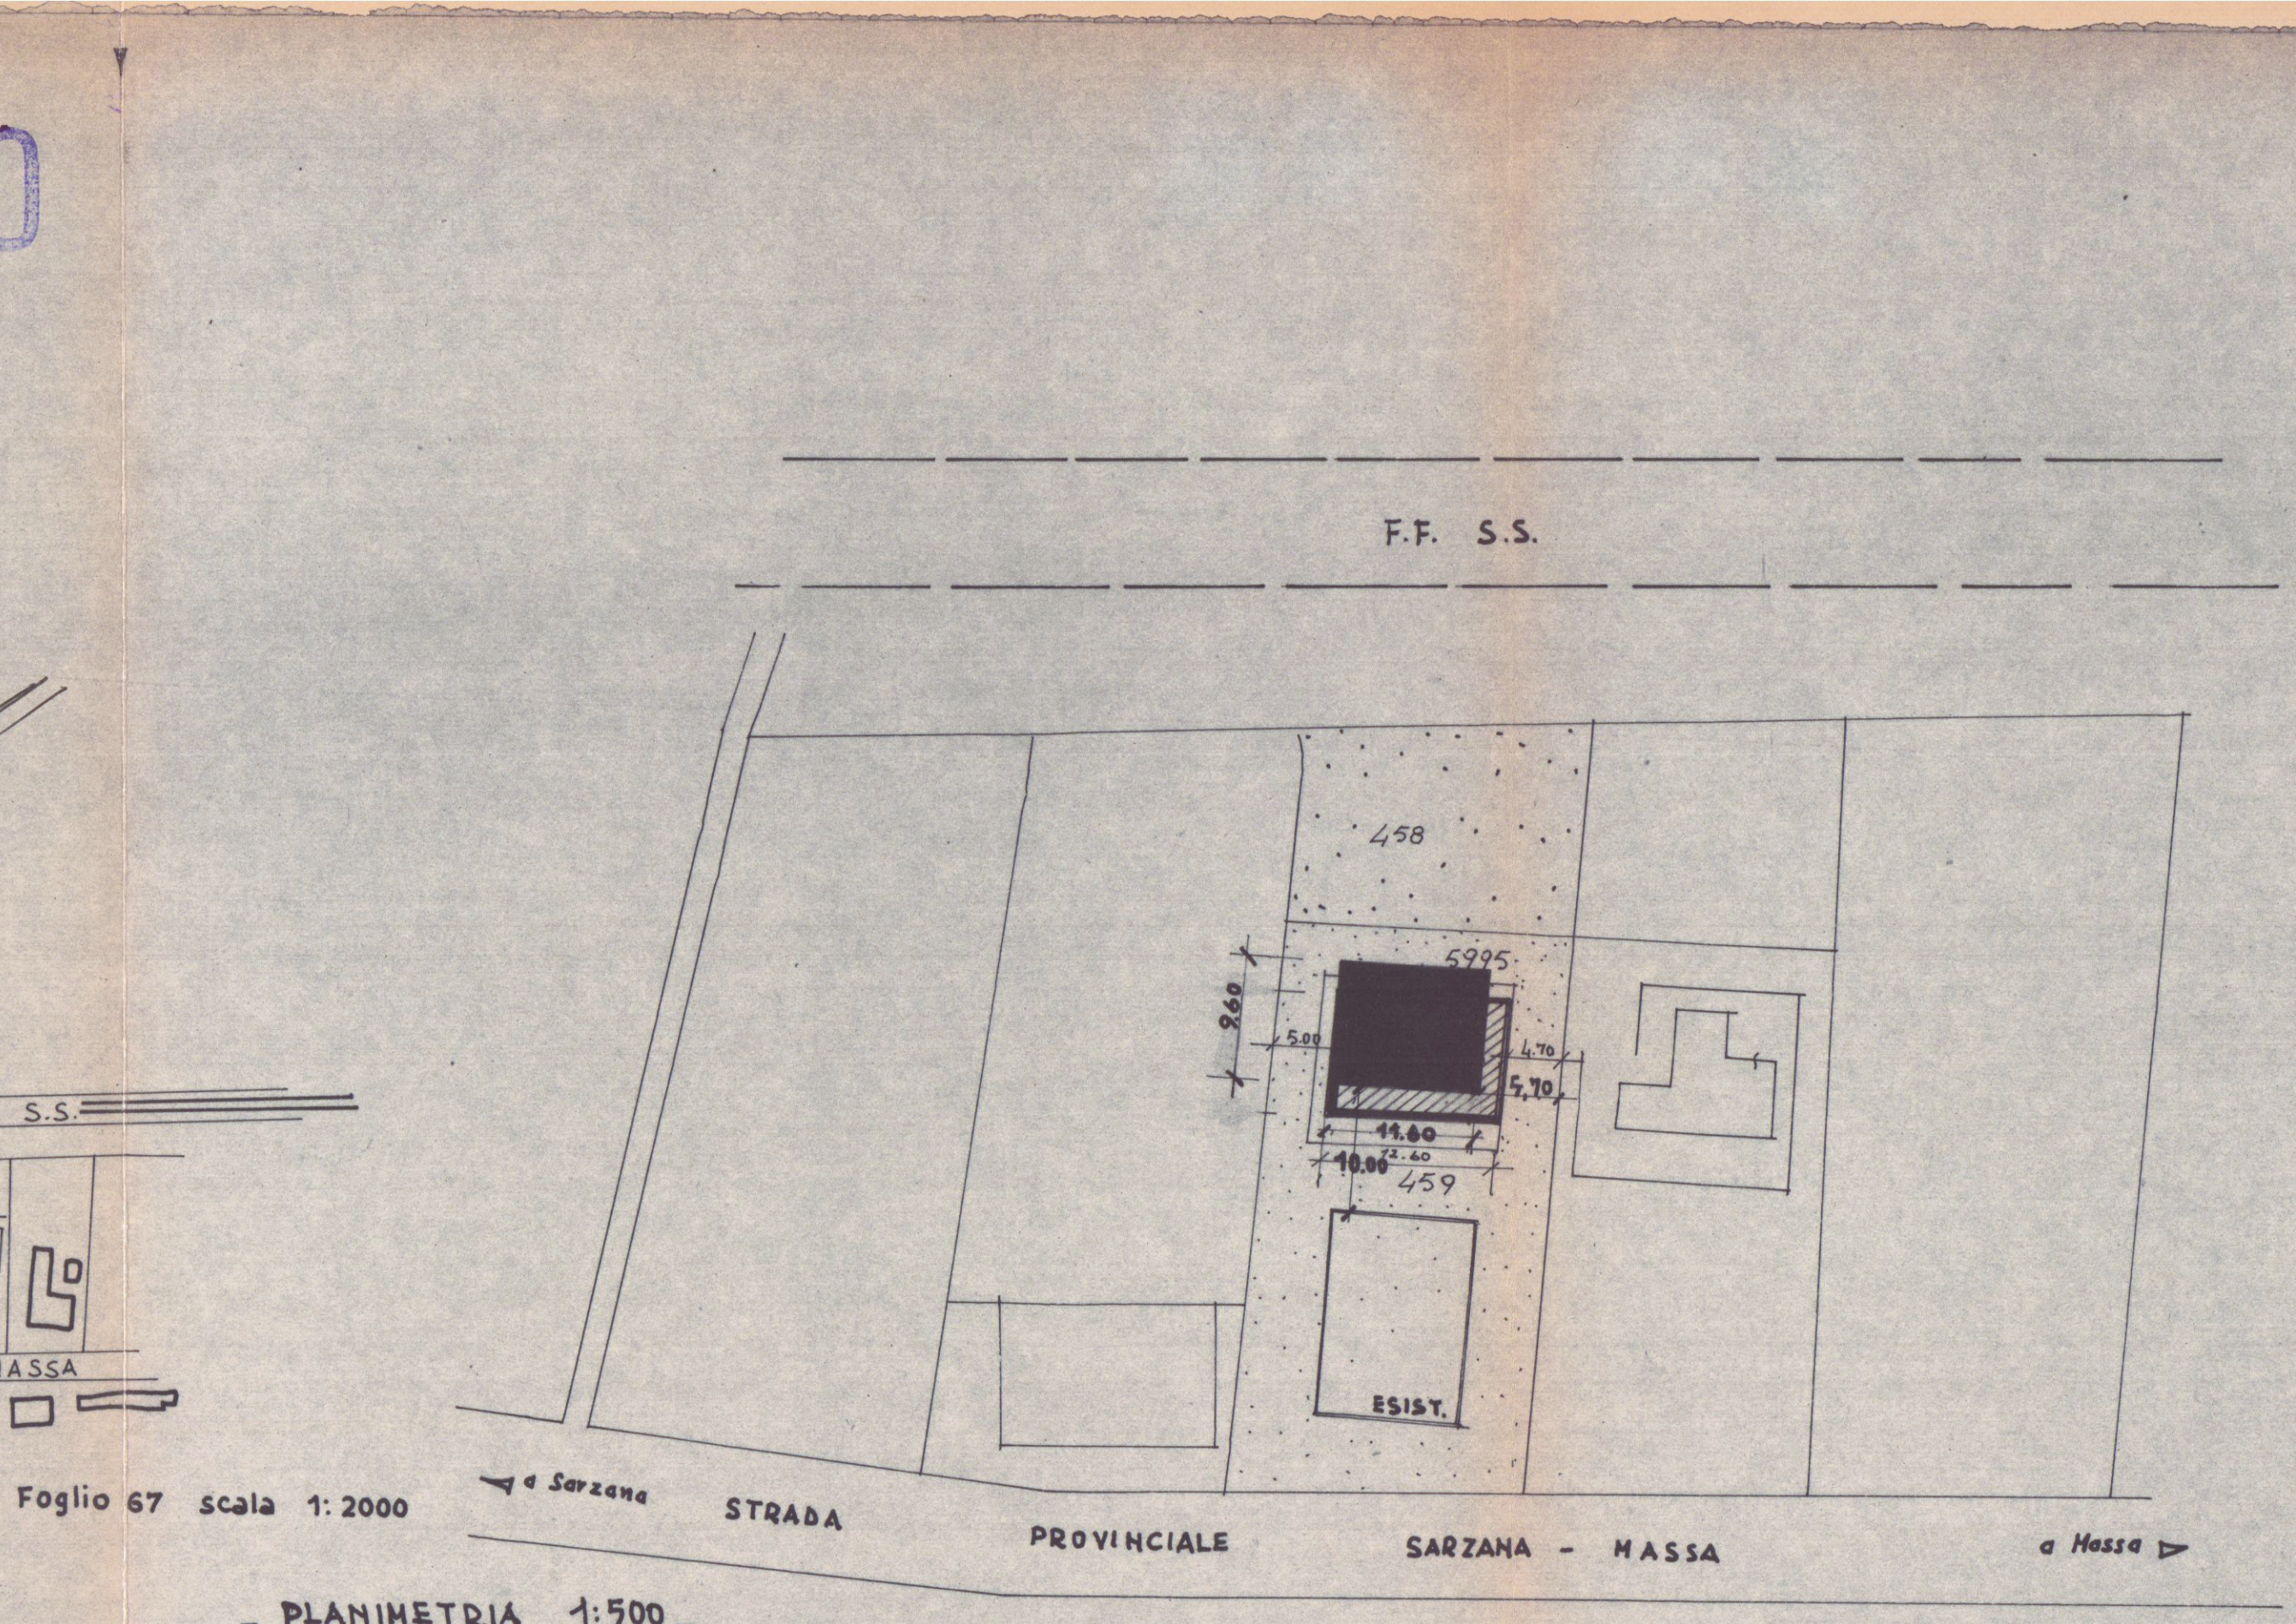


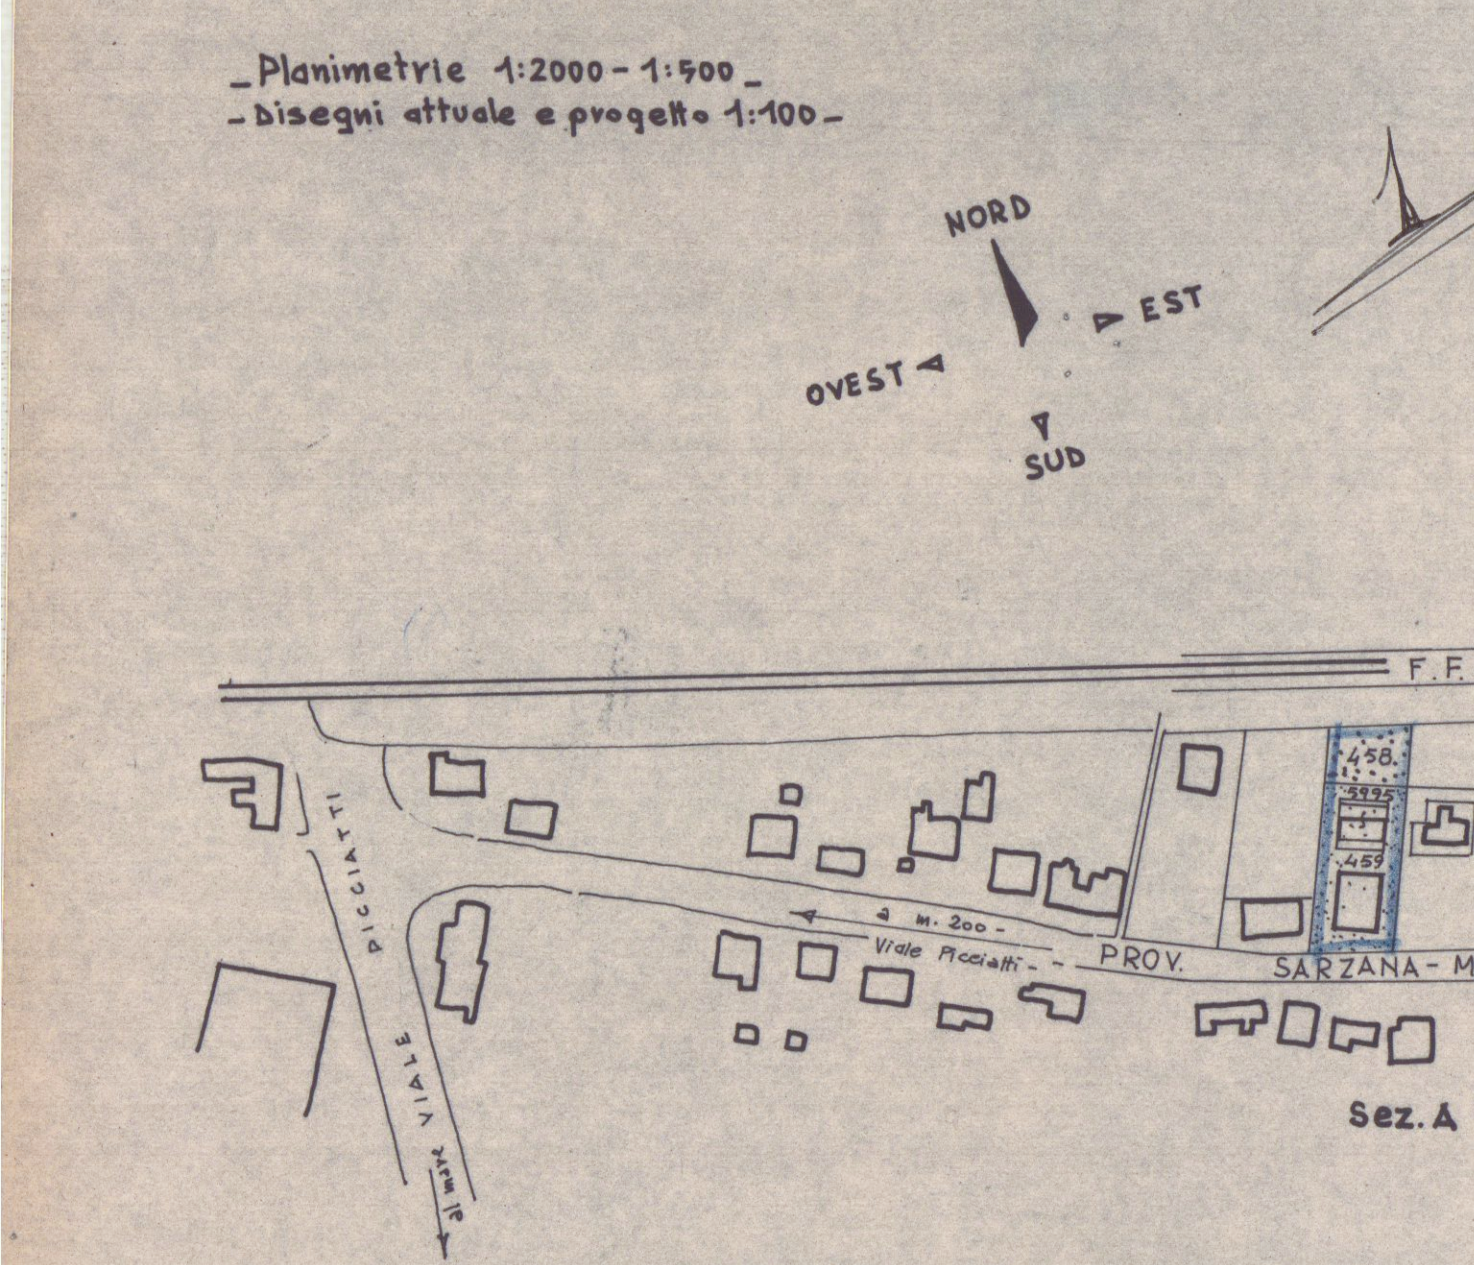

STATO ATTUALE CASA DI CIVILE ABITAZIONE
PROPRIETÀ: ALDO ANTONIOTTI - FIORELLA MAUCCI -
LOCALITÀ: AVEZZA - VIA AURELIA VECCHIA 90 -
BISSEGNO: SCALA DI 1:100 -

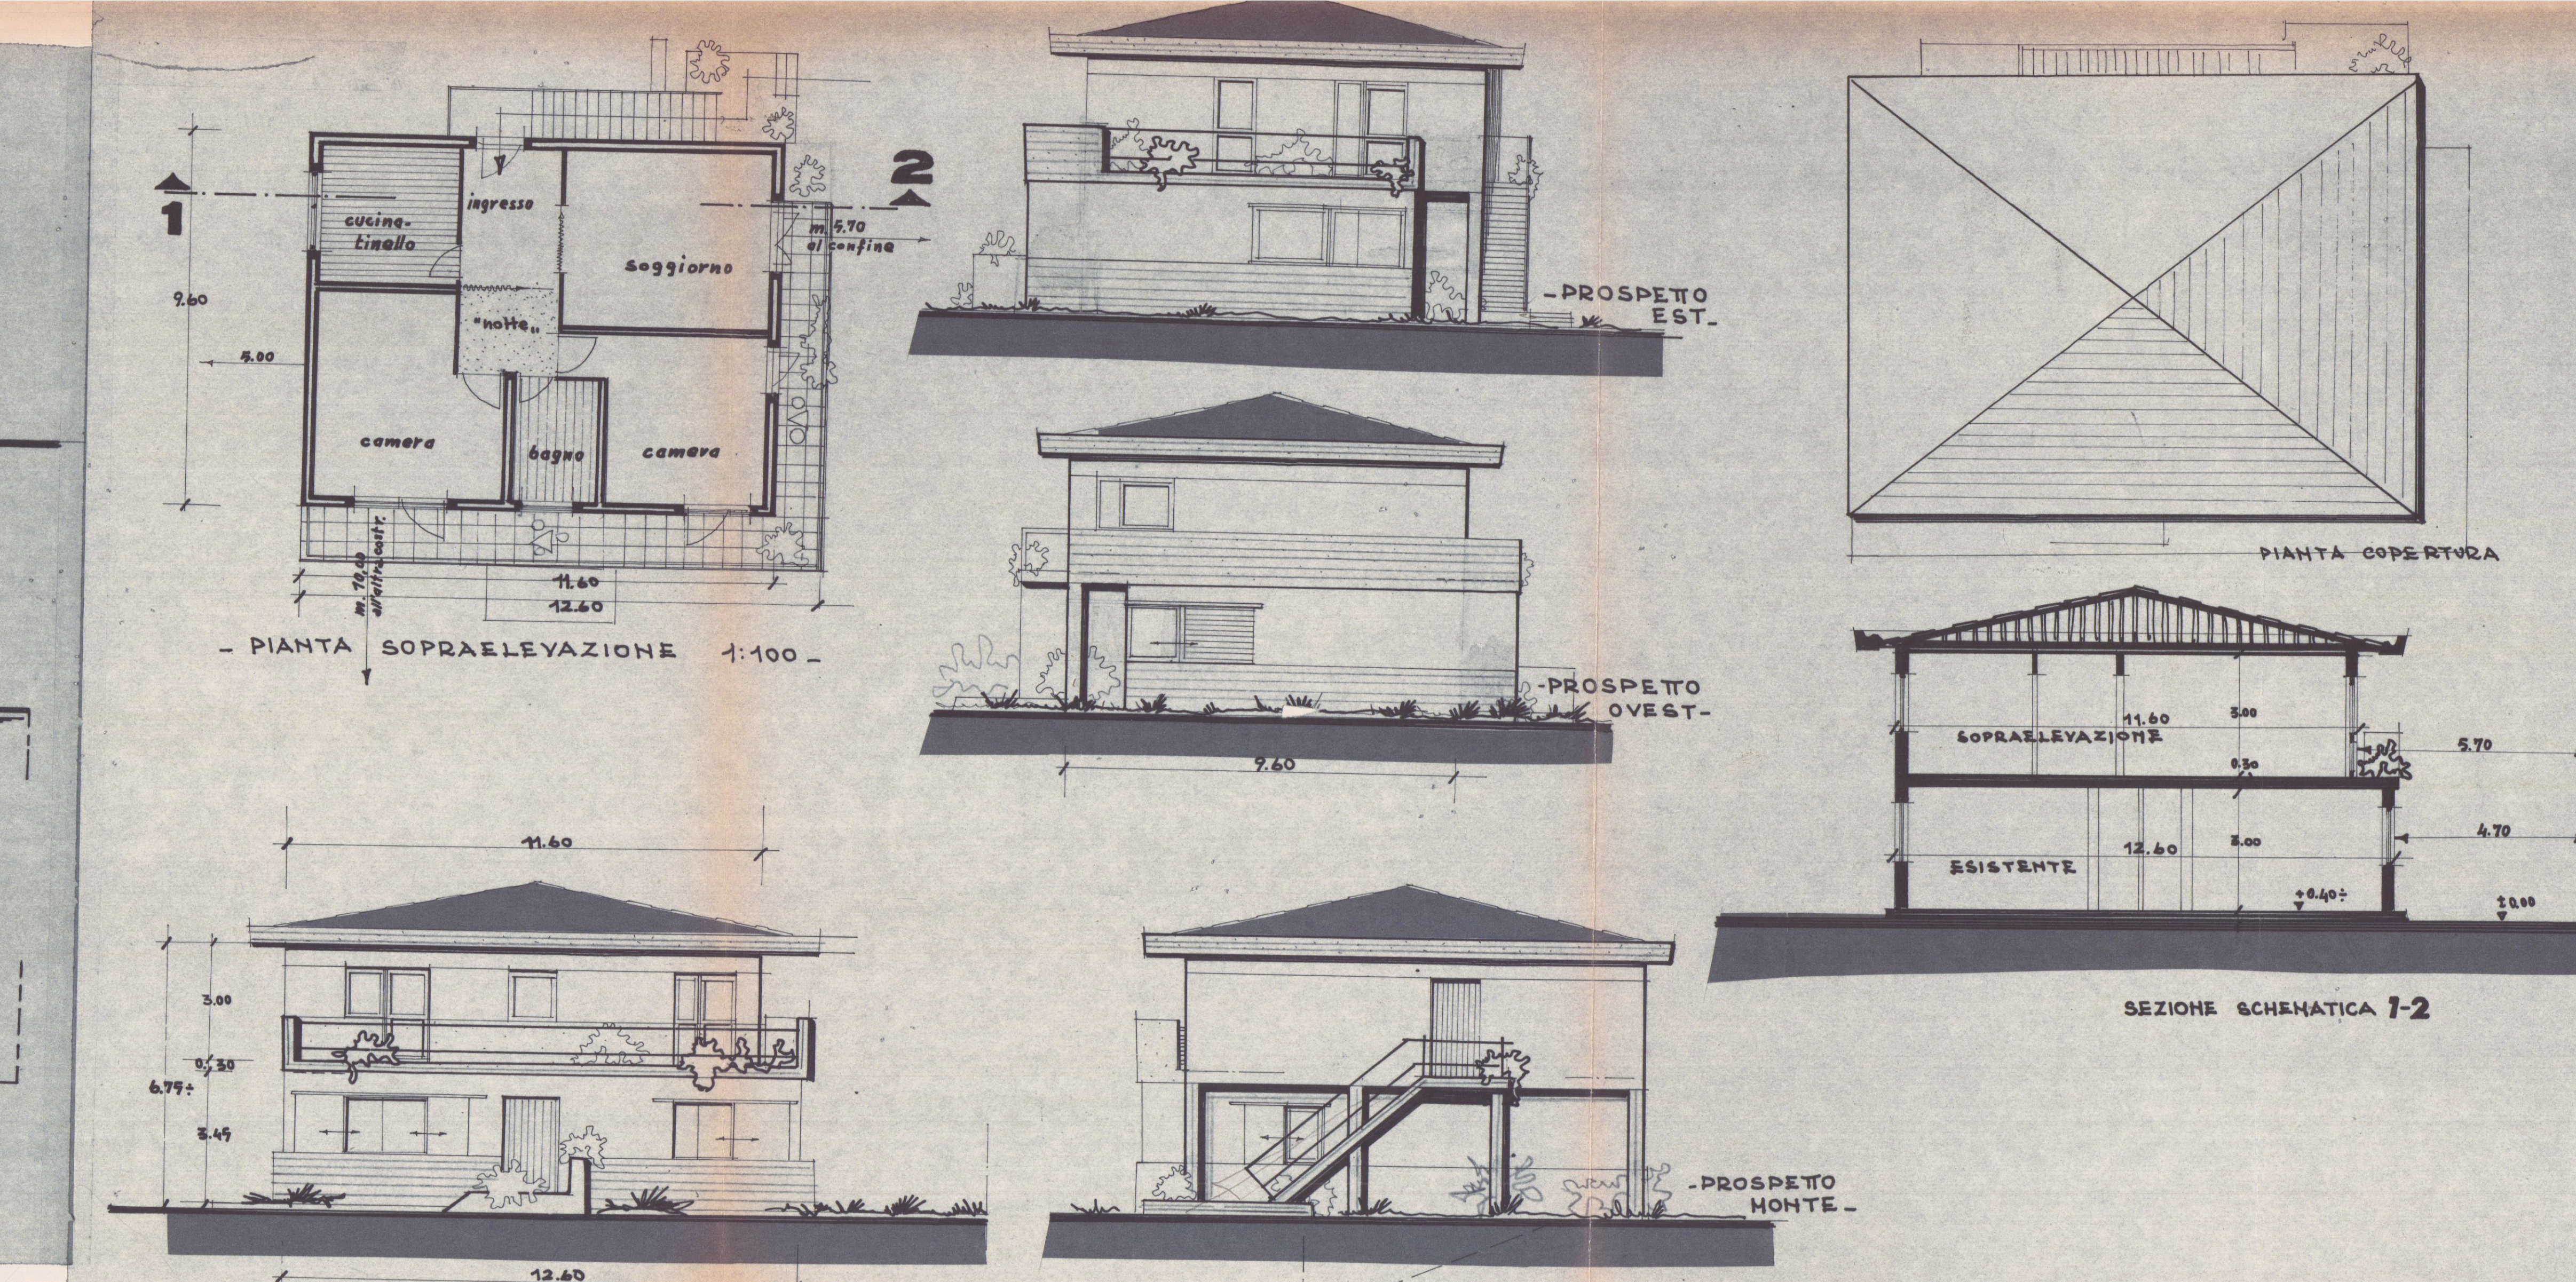

SEZIONE SCHEMATICA 1-2