

M
Studio di Architettura MARTELLI
 Viale Dei Militi 74
 00131 FIRENZE (FI)

Via XX Settembre 310
 00187 ROMA (RM)
 Tel. e fax 0667-781973

www.architettoni.it
 e-mail: architettoni@tin.it

Comune di Carrara
 Loc. Marina di Carrara, V.le C. Colombo

Richiedente/a
 Sig. ra Tosi Liviana

Progetto di
 Stabilimento balneare "Lunezia"
 Progetto di ristrutturazione e ampliamento
 stabilimento balneare "Lunezia"

VARIANTE
 ad Autorizzazione Unica N° 24 del 29/11/07

Contenuto Tavola
VARIANTE: piante vari livelli

Progettista
 Architetto Roberto MARTELLI
 iscritto al n. 229 dell'Ordine degli Architetti della provincia di Massa Carrara

Dati catastali
 Foglio 07
 Part. 274
 Sub. 1102


Data
 18.12.07
 Scala disegno
 1:100
 N° Tavola
 3

Indice Tipo di variante Data / Nome
 Elaborazione grafica realizzata con AUTOCAD LT 2007 - Elaborati non riproducibili senza autorizzazione


COMUNE DI CARRARA
 U.O. Sportello Unico alle Imprese
APPROVATO
 15 OTT. 2008

Autorizzazione Unica N° 24 del 29/11/07
 del settore dei DPR 445/00


TAV 3/5
 U.V. 34 del 22/10/2008

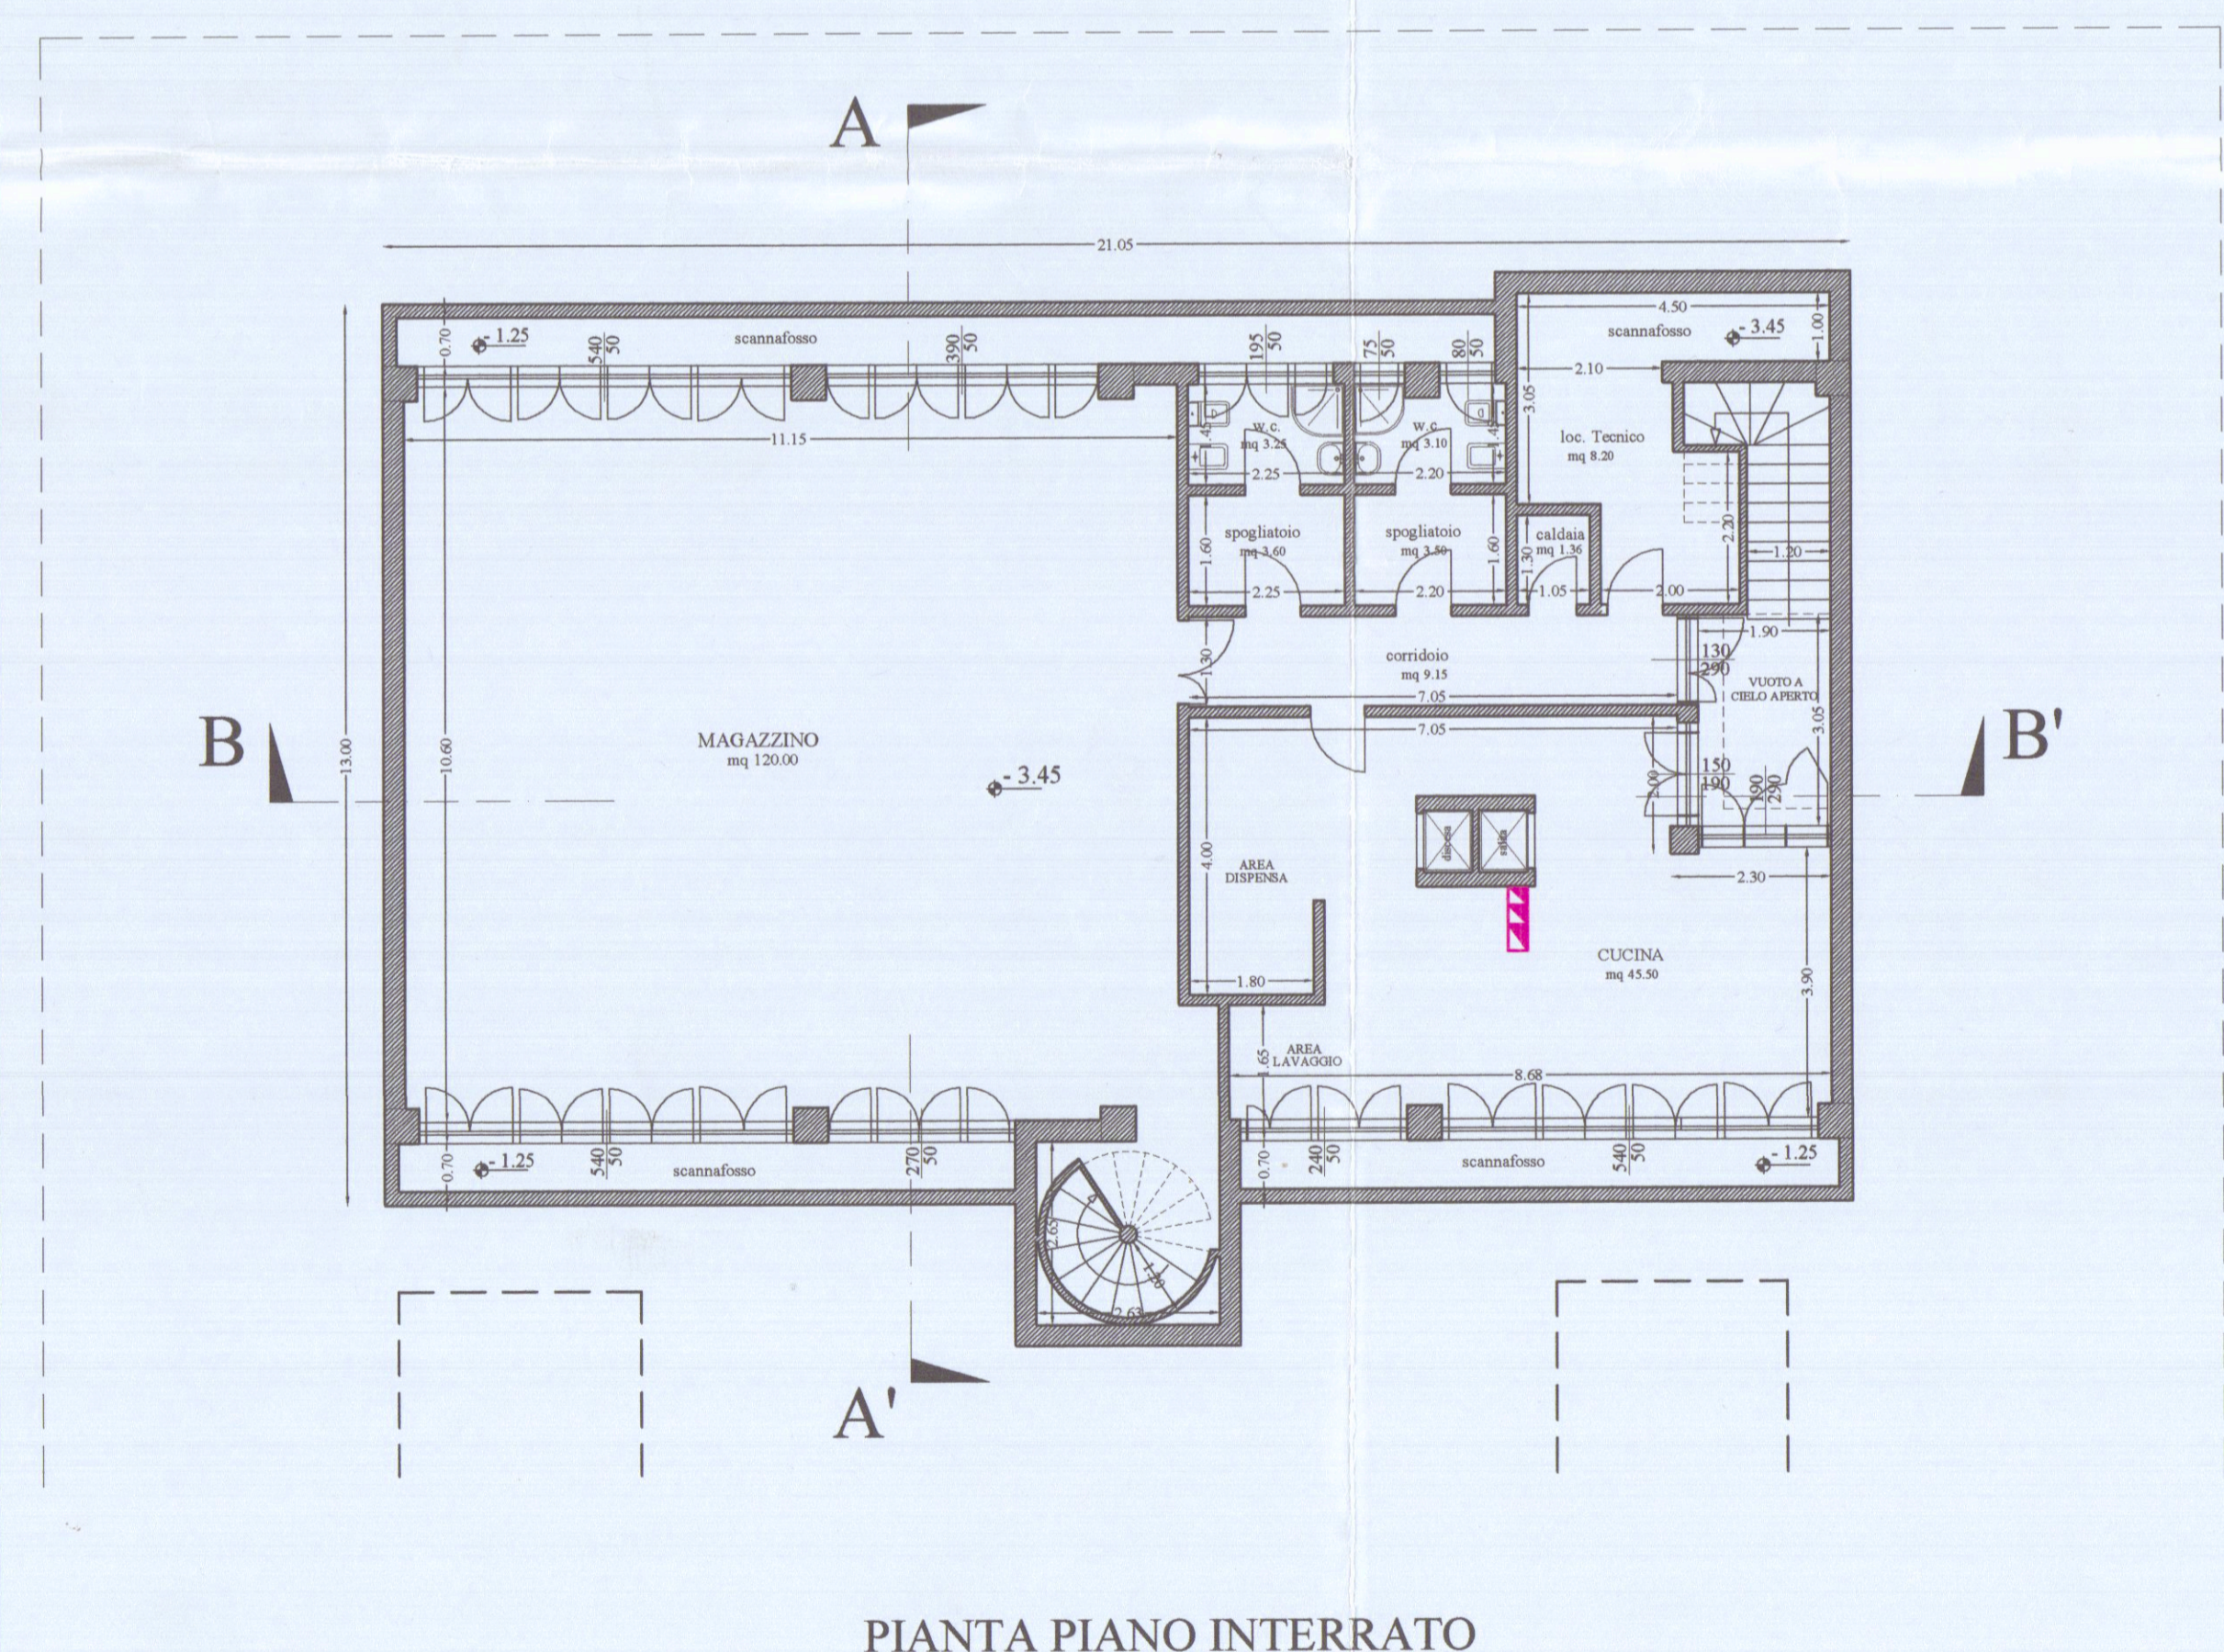


PIANTA PIANO INTERRATO

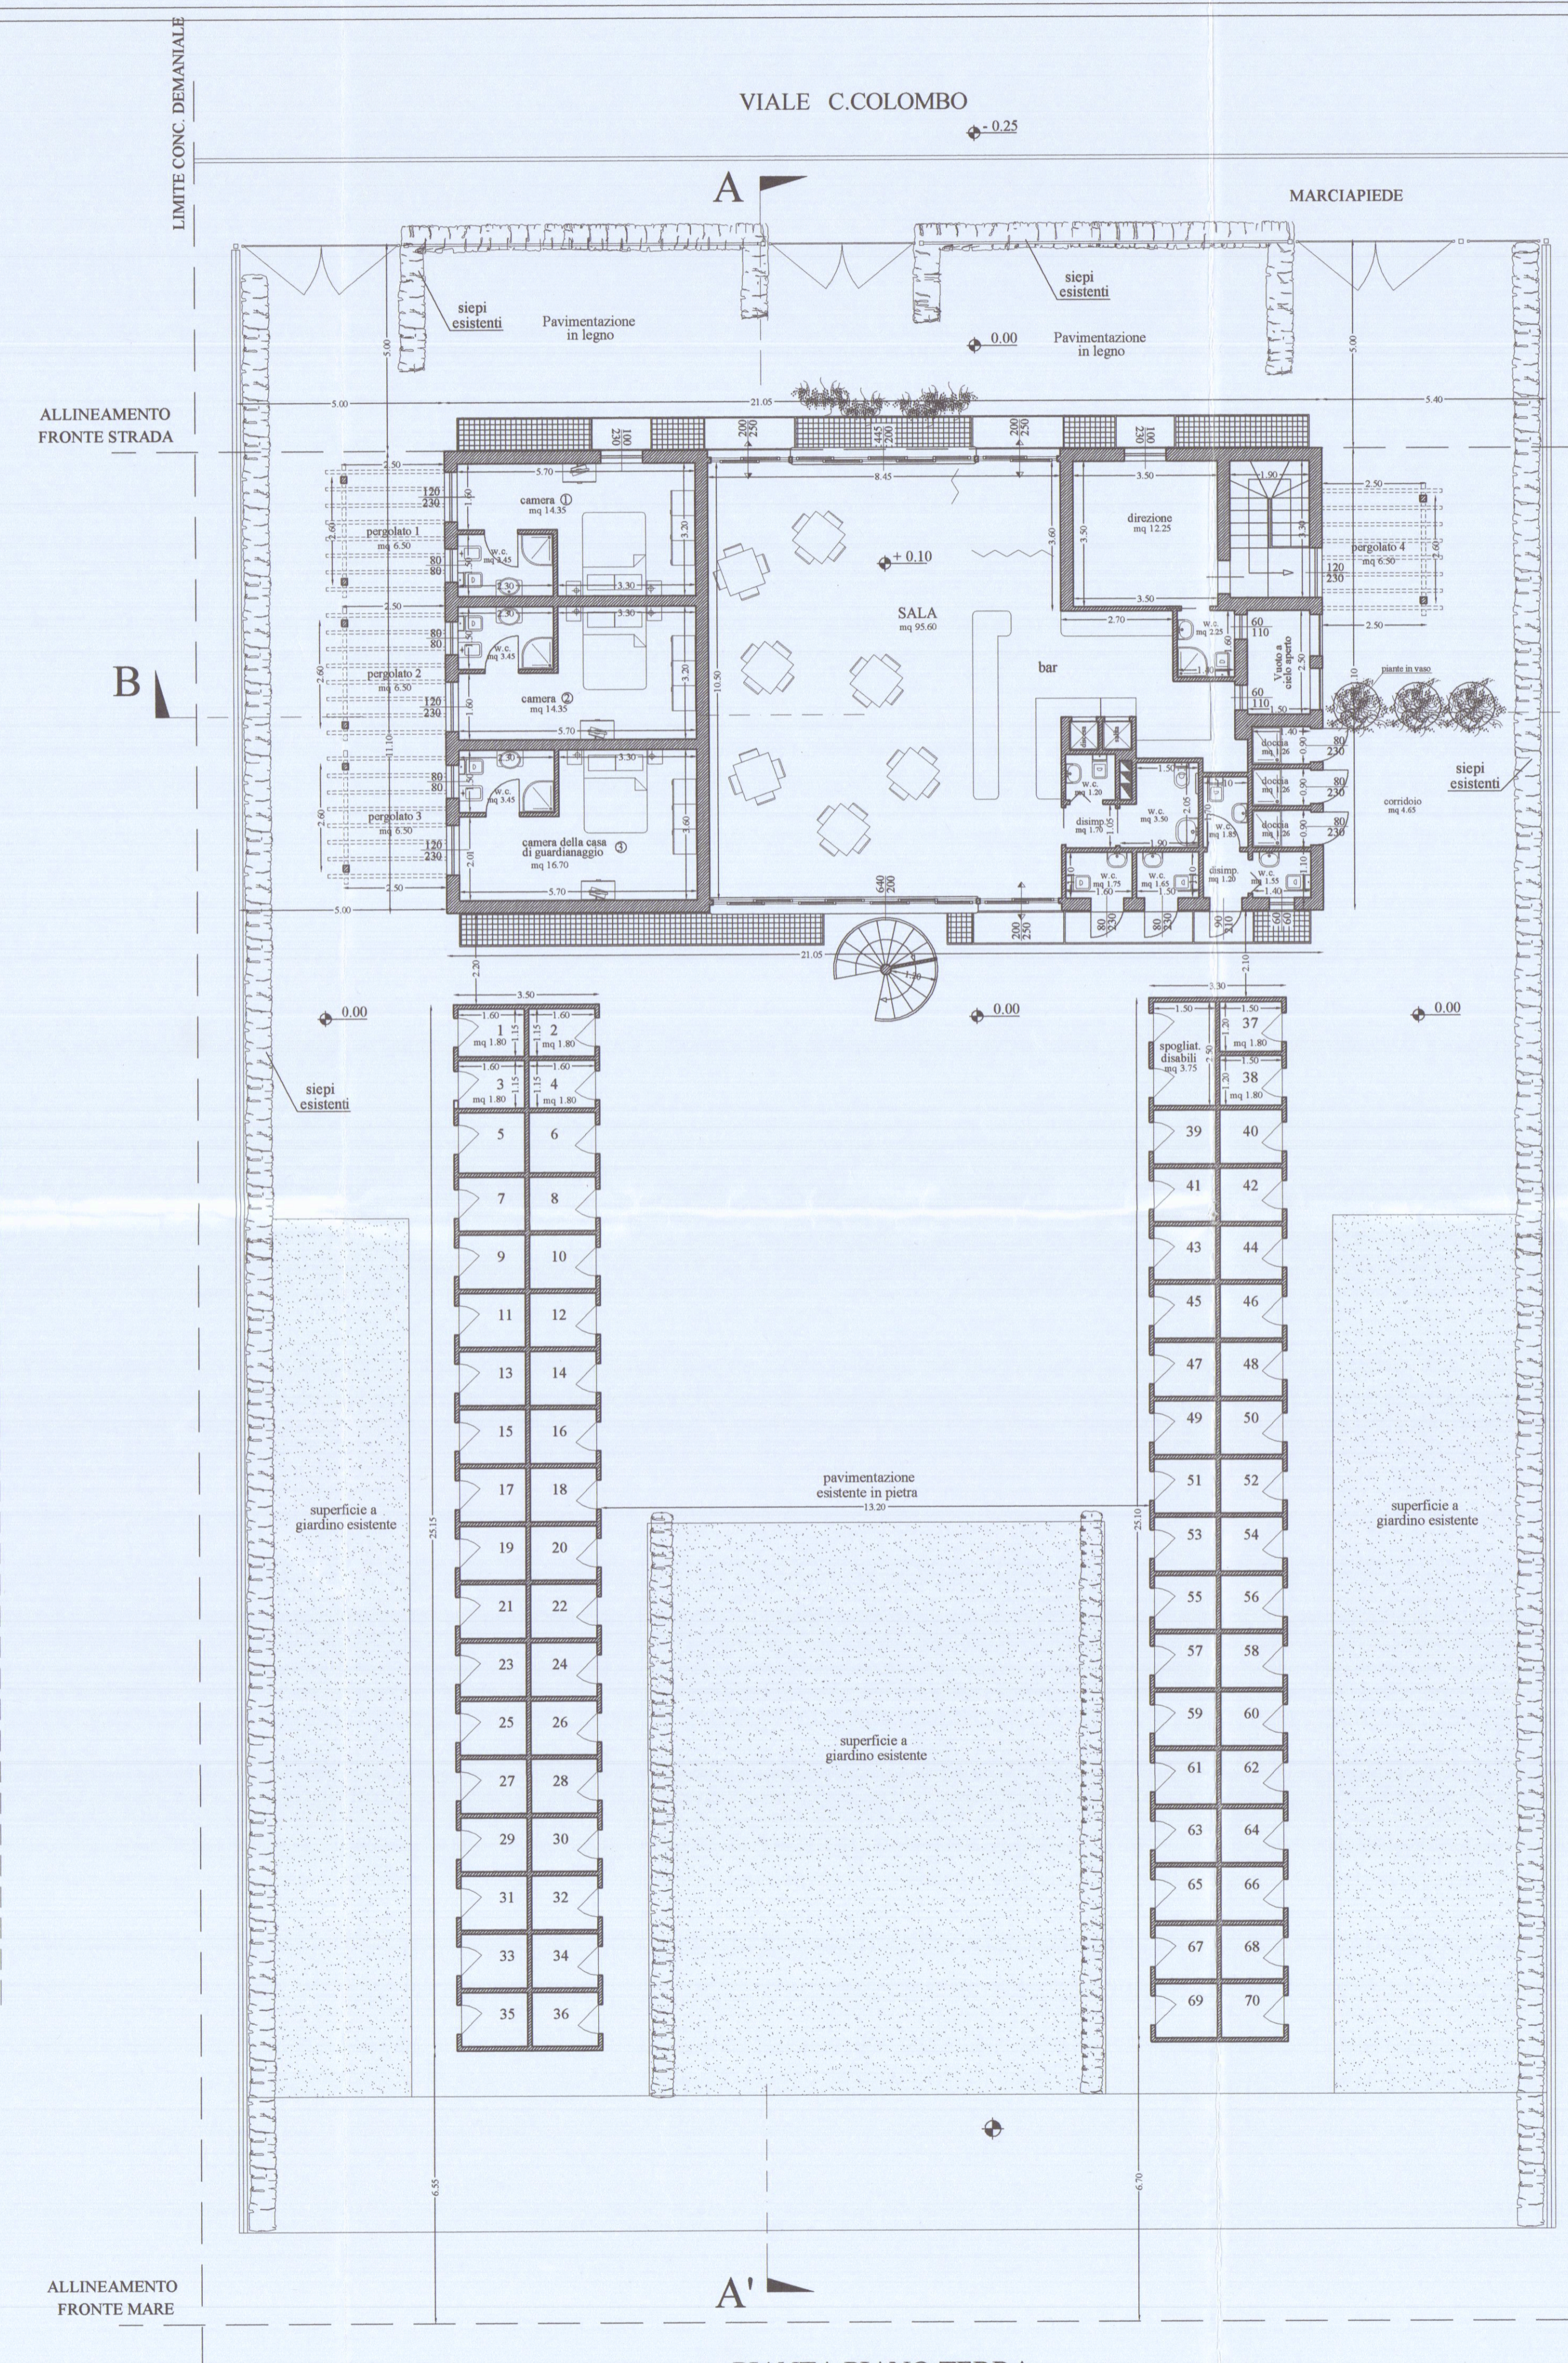

PIANTA PIANO TERRA

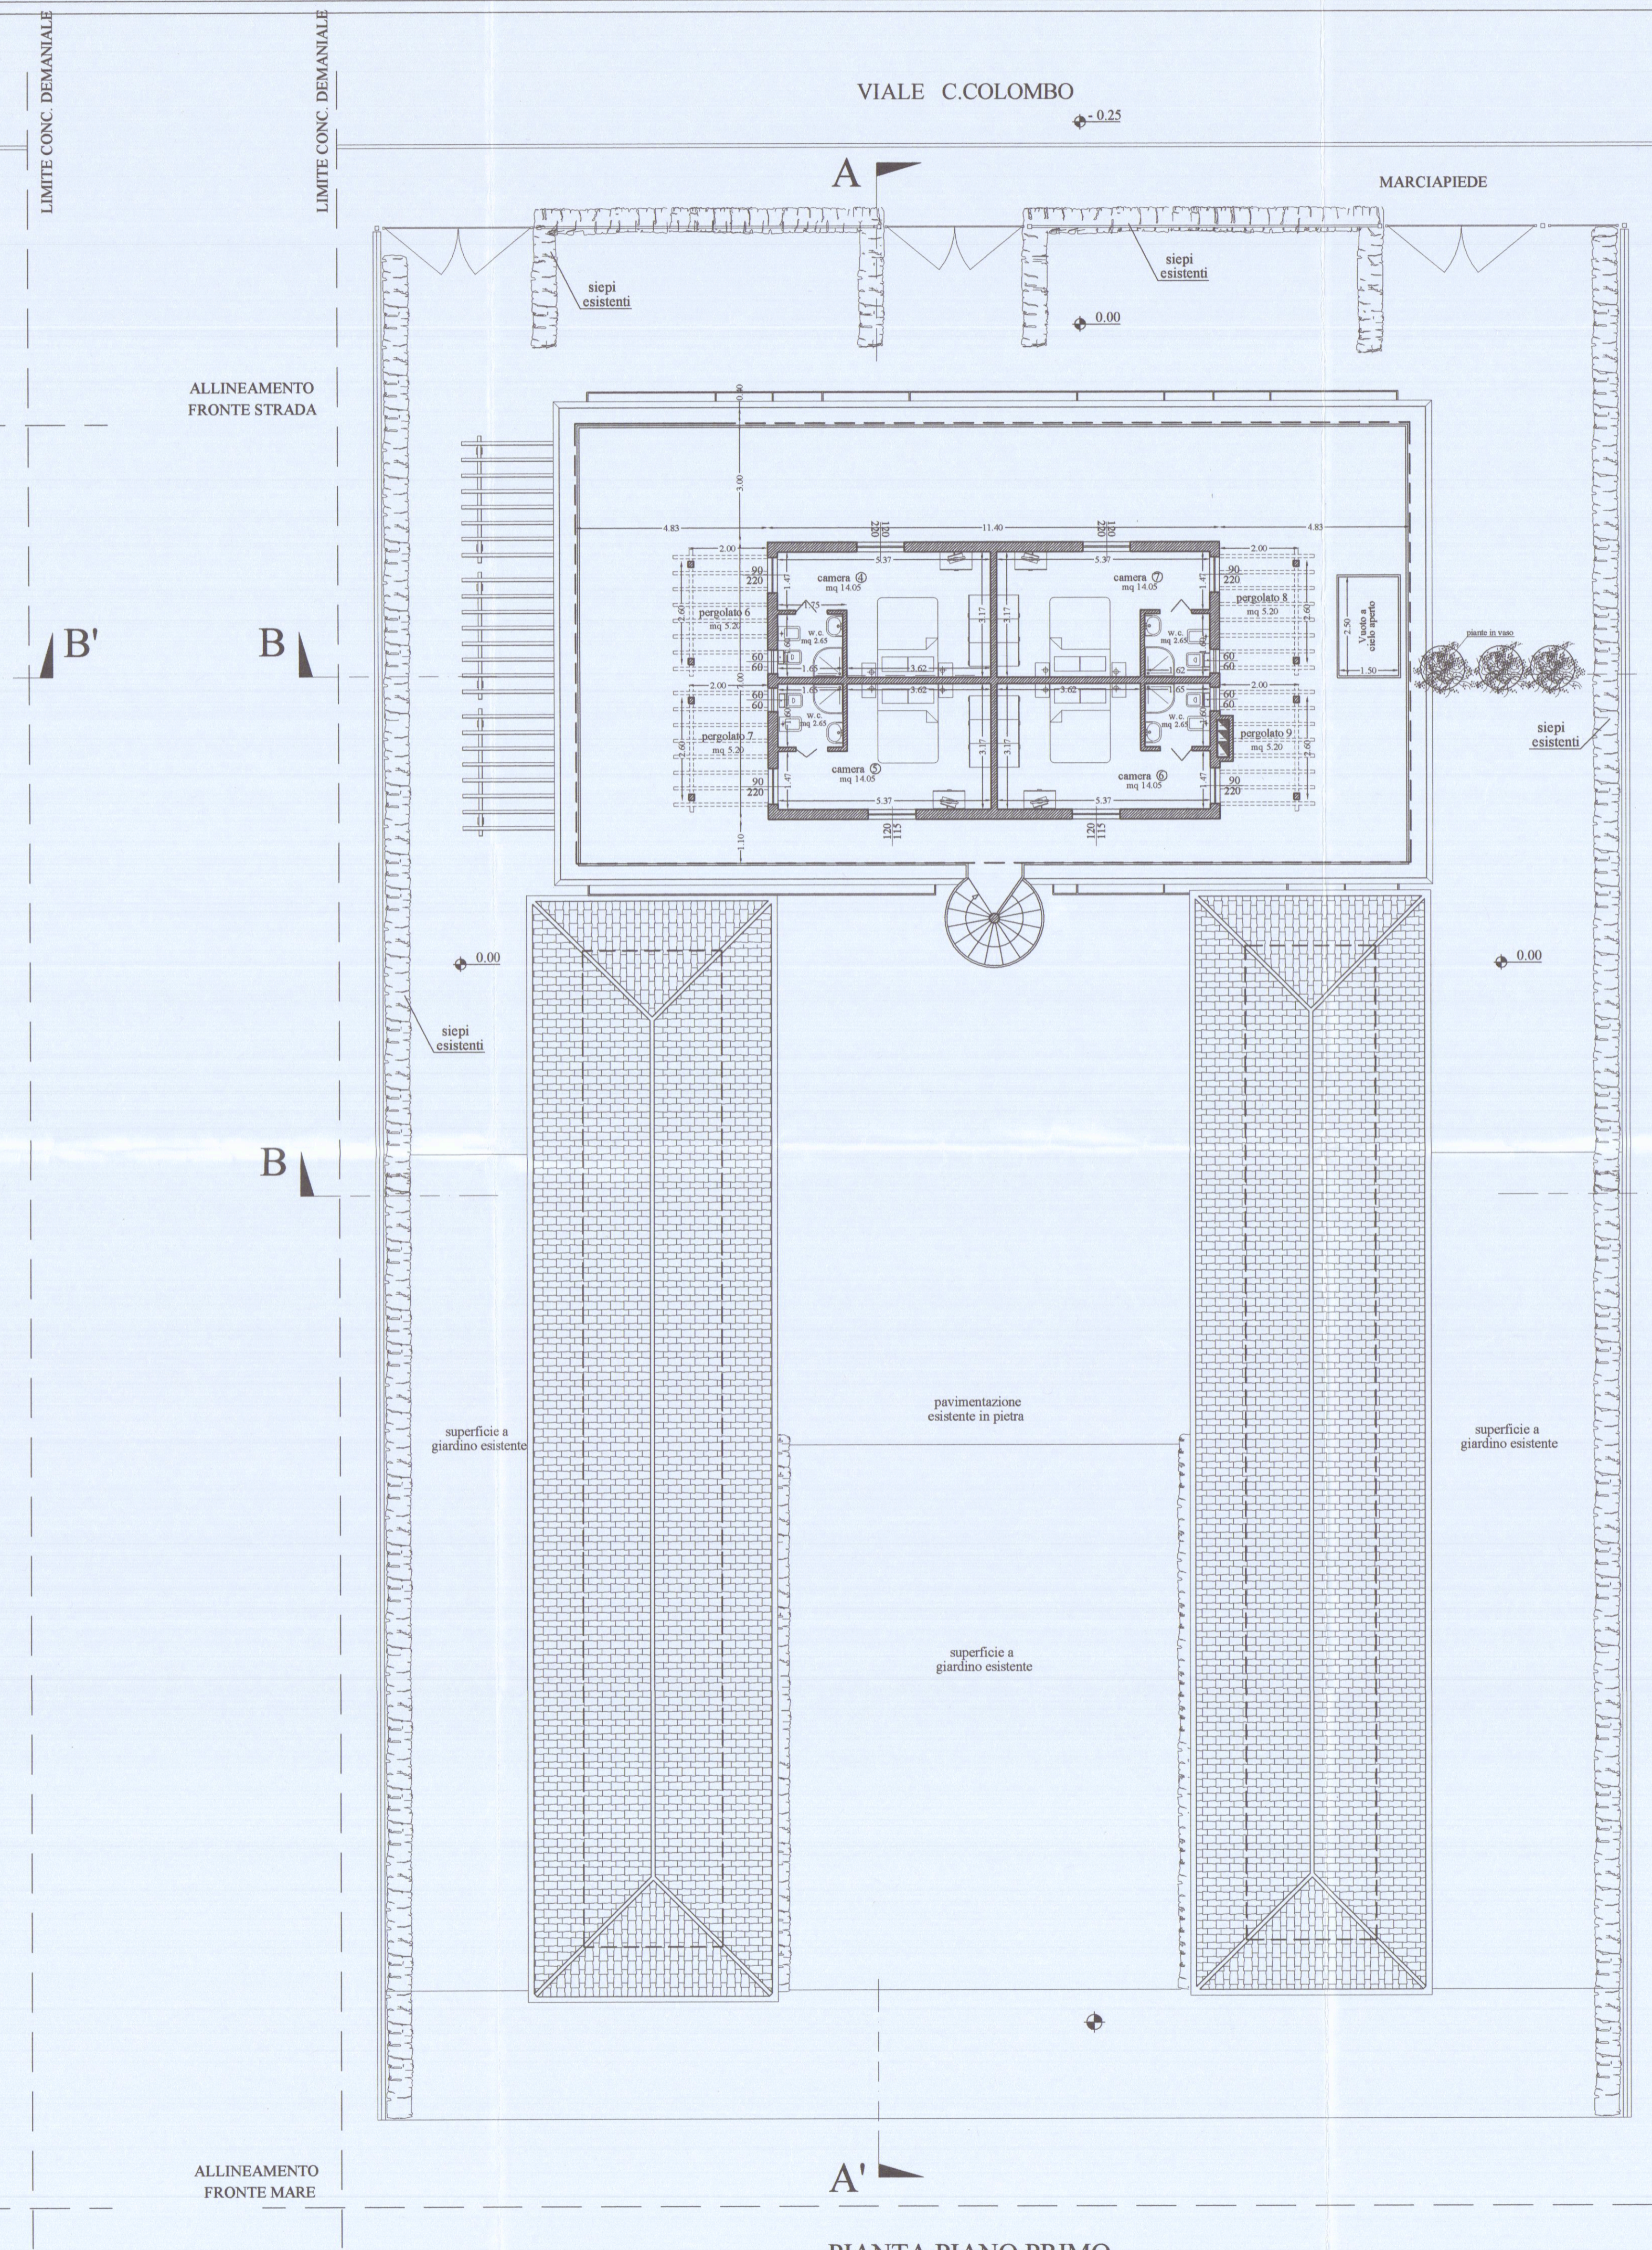

PIANTA PIANO PRIMO

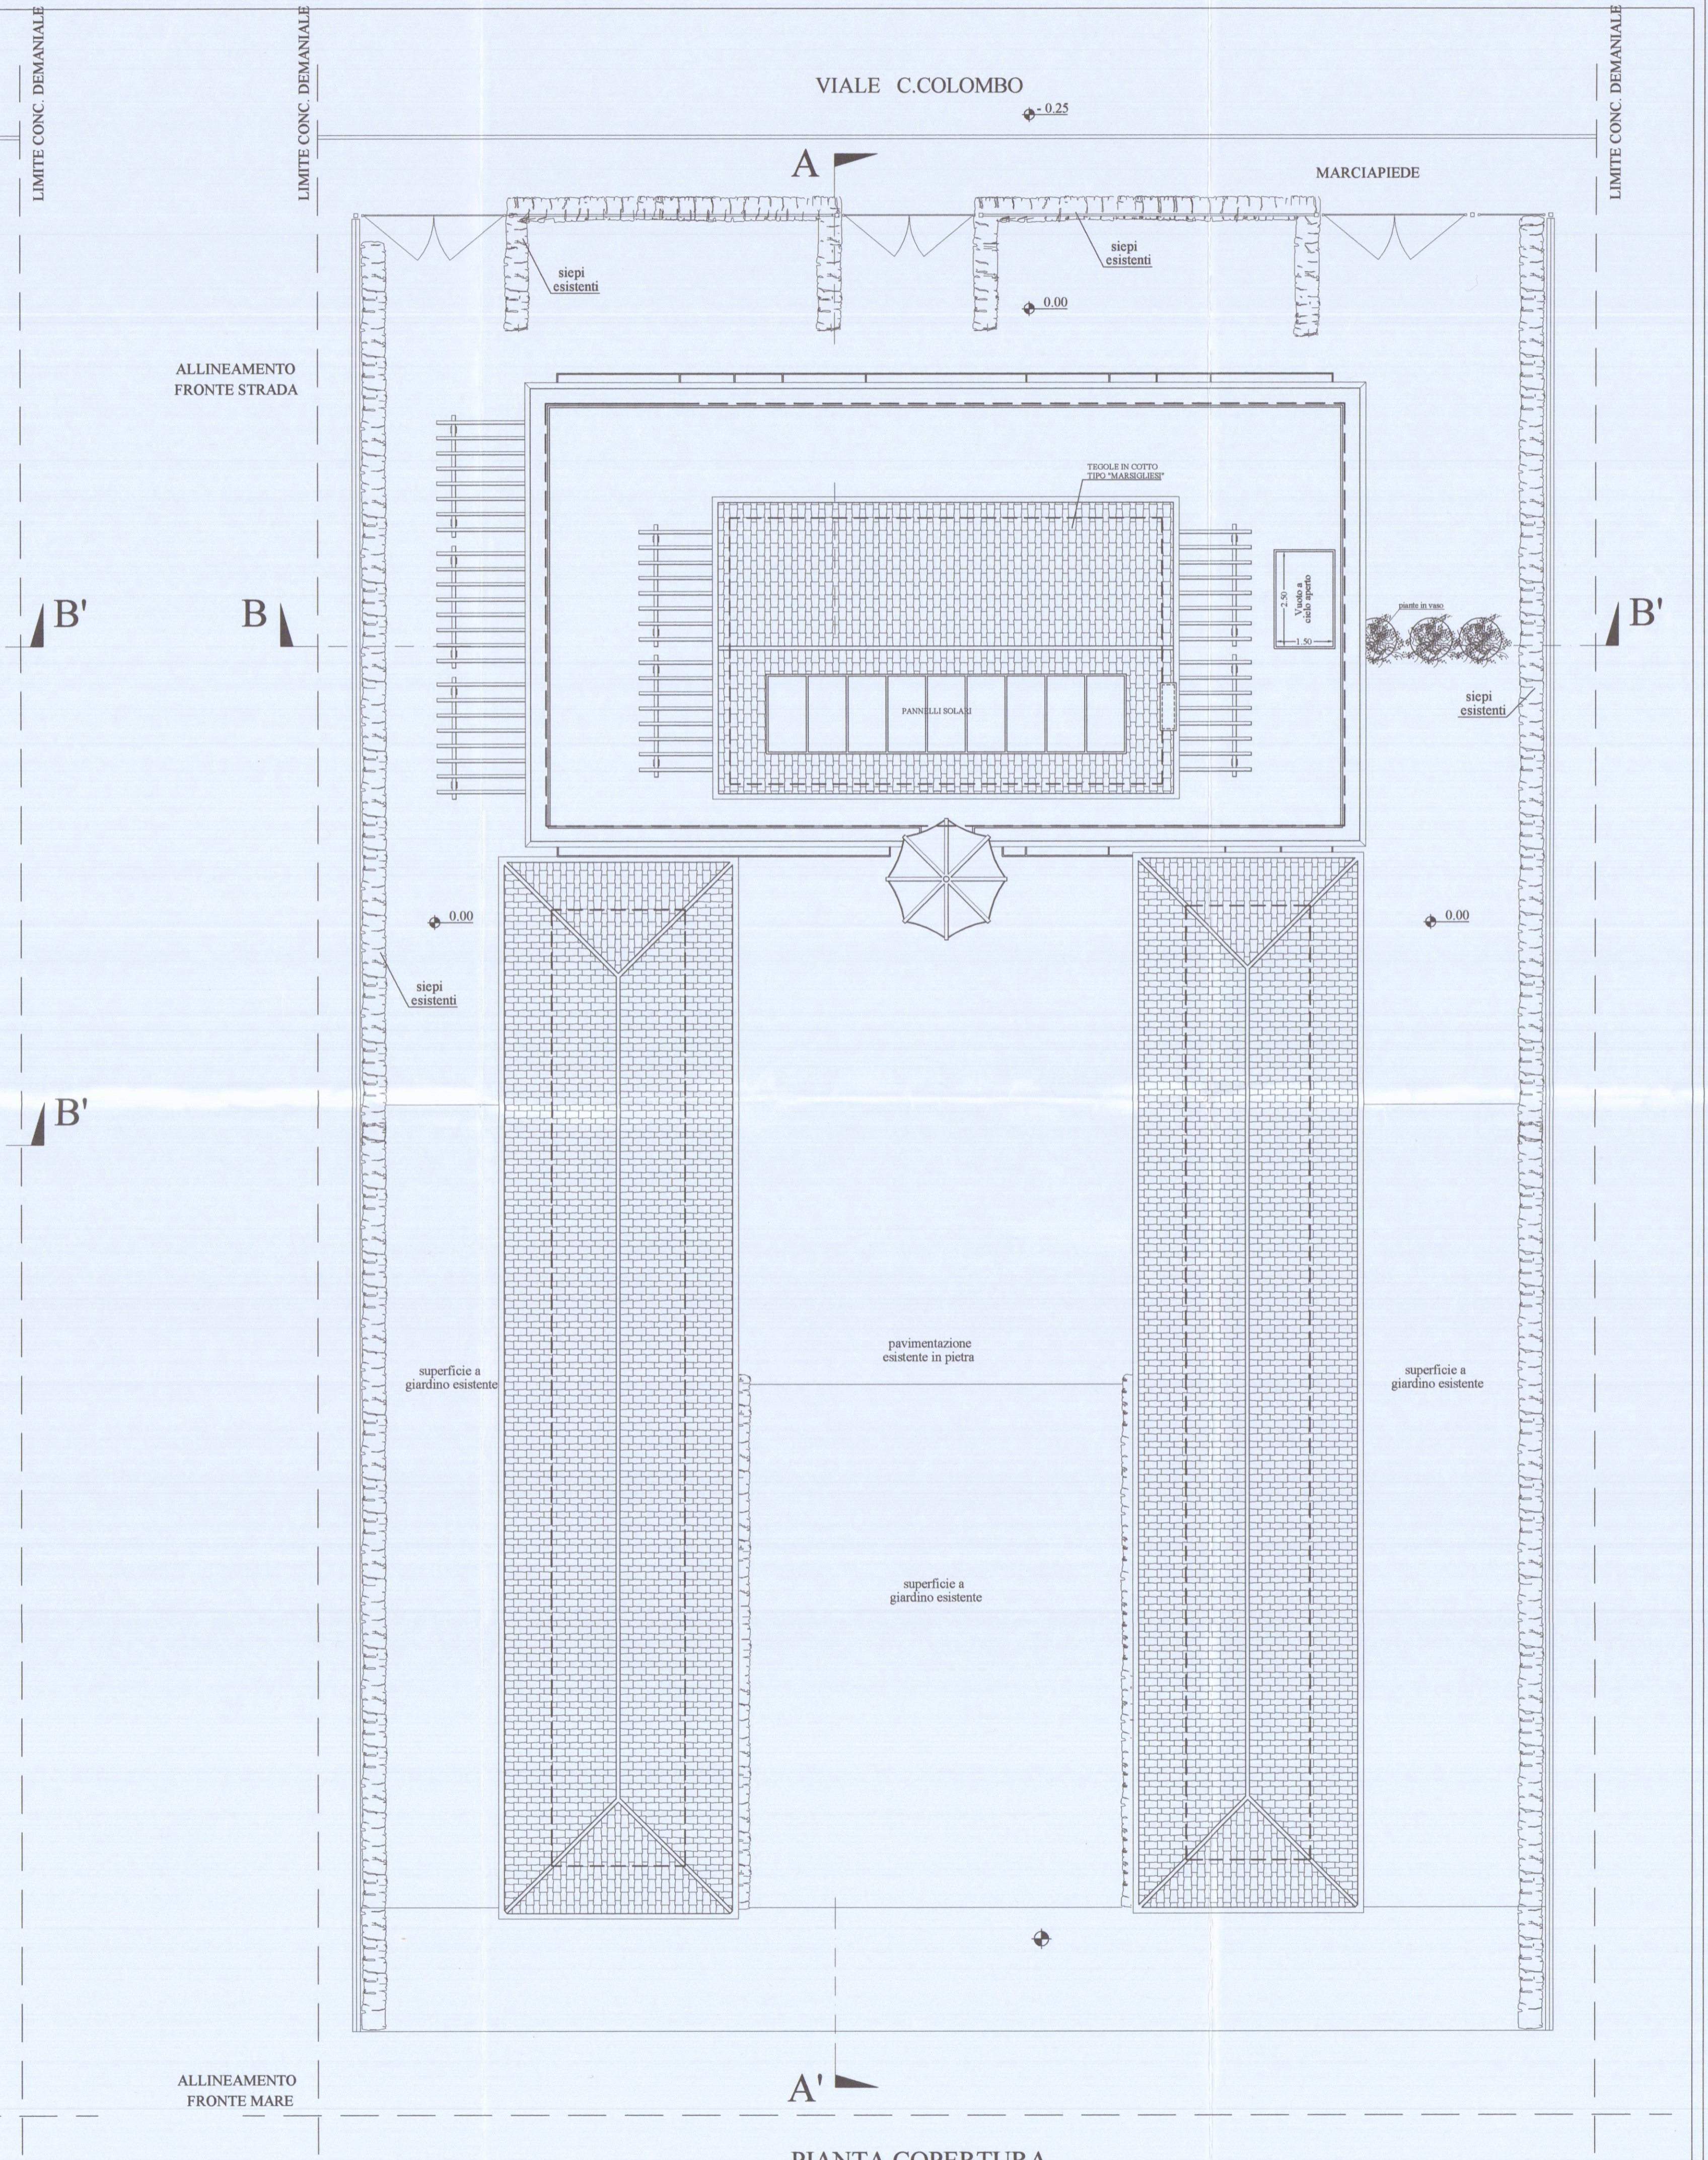

PIANTA COPERTURA